


SITUACE DOPRAVNÍHO ZNAČENÍ – ZMĚNA ZÁMĚRU PŘED DOKONČENÍM

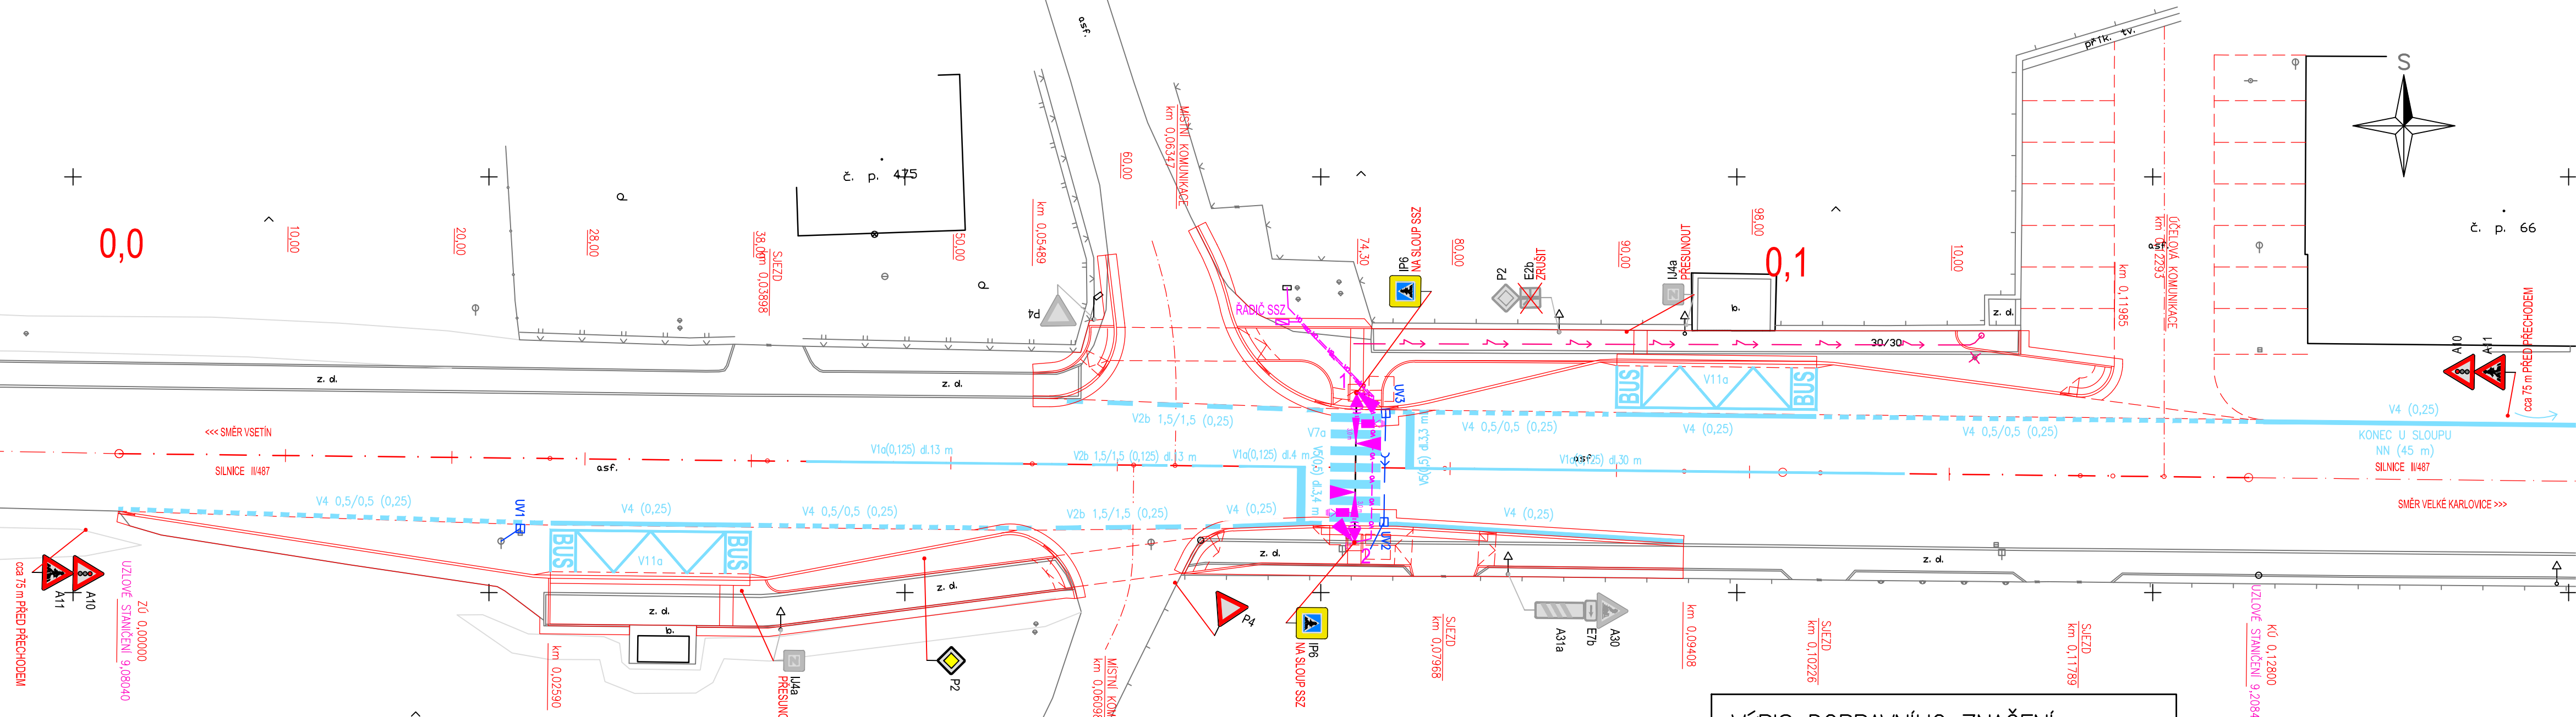

**LEGENDA DOPRAVNÍHO ZNAČENÍ**

**VODOROVNÉ DOPRAVNÍ ZNAČENÍ**

**STÁVAJÍCÍ SVISLÉ DOPRAVNÍ ZNAČENÍ**

**STÁVAJÍCÍ SVISLÉ DOPRAVNÍ ZNAČENÍ, KTERÉ BUDE V RÁMCI STAVBY PŘESUNUTO**

**STÁVAJÍCÍ SVISLÉ DOPRAVNÍ ZNAČENÍ, KTERÉ BUDE V RÁMCI STAVBY ZRUŠENO**

**NOVÉ SVISLÉ DOPRAVNÍ ZNAČENÍ**

**POZNÁMKA:** PŘEDMĚTEM PROJEKTU JE POUZE DOPRAVNÍ ZNAČENÍ, SOUUSEJÍCÍ S ŘEŠENÝM PROJEKTEM. NAVAŽUJÍCÍ DOPRAVNÍ ZNAČENÍ SILNICE II/487 BUDE ŘEŠENO V RÁMCI PROJEKTU OPRAVY SILNICE, KTERÝ PŘÍPRAVUJE ŘSZK.

**VÝPIS DOPRAVNÍHO ZNAČENÍ**

V4 (0,25)	92 m	V7a 1 ks
V4 0,5/0,5 (0,25)	77 m	
V2b 1,5/1,5 (0,25)	28 m	
V2b 1,5/1,5 (0,125)	13 m	
V1a (0,125)	47 m	
V5 (0,5)	6,7 m	
V11a	2 ks	

- 6x OCELOVÝ SLOUPEK S VÝČHEM, HLINÍKOVÁ KOTVENÍ PATKA VČETNĚ ŠROUBŮ, BETONOVÝ ZÁKLAD
- 2x OBJÍMKY PRO KOTVENÍ IP6 NA SLOUP SSZ
- ODSTRANĚNÍ 2 ks STÁVAJÍCÍCH SLOUPKŮ A ZÁKLADŮ

<b>HLAVNÍ PROJEKTANT</b> <b>MSS - PROJEKT</b> SÍDLÍ: PRAHA 4 - MICHLE ZÁŘITOVNA 992, 755 01 VSETÍN TEL: +420 571 415 366 IC: 26849836 DI: CZ26849836		<b>INVESTOR</b> <b>Obec Huslenky</b> Huslenky 494, 756 02 Huslenky	
HLAVNÍ INŽENÝR PROJEKTU ING. MARTIN MYNÁŘÍK		PROFESE	
ZODPOVĚDNÝ PROJEKTANT PETR JEŘÁBEK			
VYPRACOVAL PETR JEŘÁBEK			
KONTROLOVAL ING. MILAN KOŇÁŘ			
MÍSTO STAVBY k.ú. Huslenky			
NÁZEV STAVBY Posunutí autobusové zastávky v obci Huslenky, lokalita Pod Černým		STUPEŇ ZMĚNA ZÁMĚRU PŘED DOKONČENÍM	
NÁZEV PROJEKTOVÉ ČÁSTI C - SITUACNÍ VÝKRESY		DATUM 09/2025	
NÁZEV OBJEKTU		FORMÁT 4x4	
NÁZEV ČÁSTI DOKUMENTACE OBJEKTU		MĚŘÍTKO 1:250	
NÁZEV PŘÍLOHY SITUACE DOPRAVNÍHO ZNAČENÍ - ZMĚNA ZÁMĚRU PŘED DOKONČENÍM		Č. ZAKÁZKY 22Zak00114	
		ČÁST C	OBJEKT PARE
		Č. 4	Č. PŘÍLOHY 4