



LEGENDA


návrh - SDZ

 P2

OBJÍZDNÁ TRASA

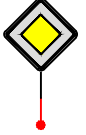


STÁVAJÍCÍ - SDZ

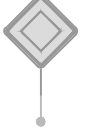 P2

Schválil:.....

Schválil:.....



3K značky s.r.o.


Jiráskova 1519, 251 01 Říčany

tel.: +420 323 601 237, www.3kznacky.cz, info@3kznacky.cz

VYPRACOVAL: Petr Kolář	HL. INŽENÝR PROJEKTU: Jakub Turoň	INVESTOR: KSÚS p.o.	
ČÍSLO ZAKÁZKY: 25 01 089	DATUM: 07/2025		
AKCE: III/00510 Chýnice - Ořech		MĚŘÍTKO: 1:80000	FORMÁT: A3
		STUPEŇ: RDS	PŘÍLOHA ČÍSLO:
PŘÍLOHA: Zájmová mapa		KOPIE ČÍSLO:	A


KOPIROVÁNÍ A ROZMNOŽOVÁNÍ POUZE PO PŘEDCHOZÍM SOUHLASU 3K ZNAČKY s.r.o.

MÍSTNÍ ÚPRAVA V ROZPORU S DIO BUDE ZNEPLATNĚNA

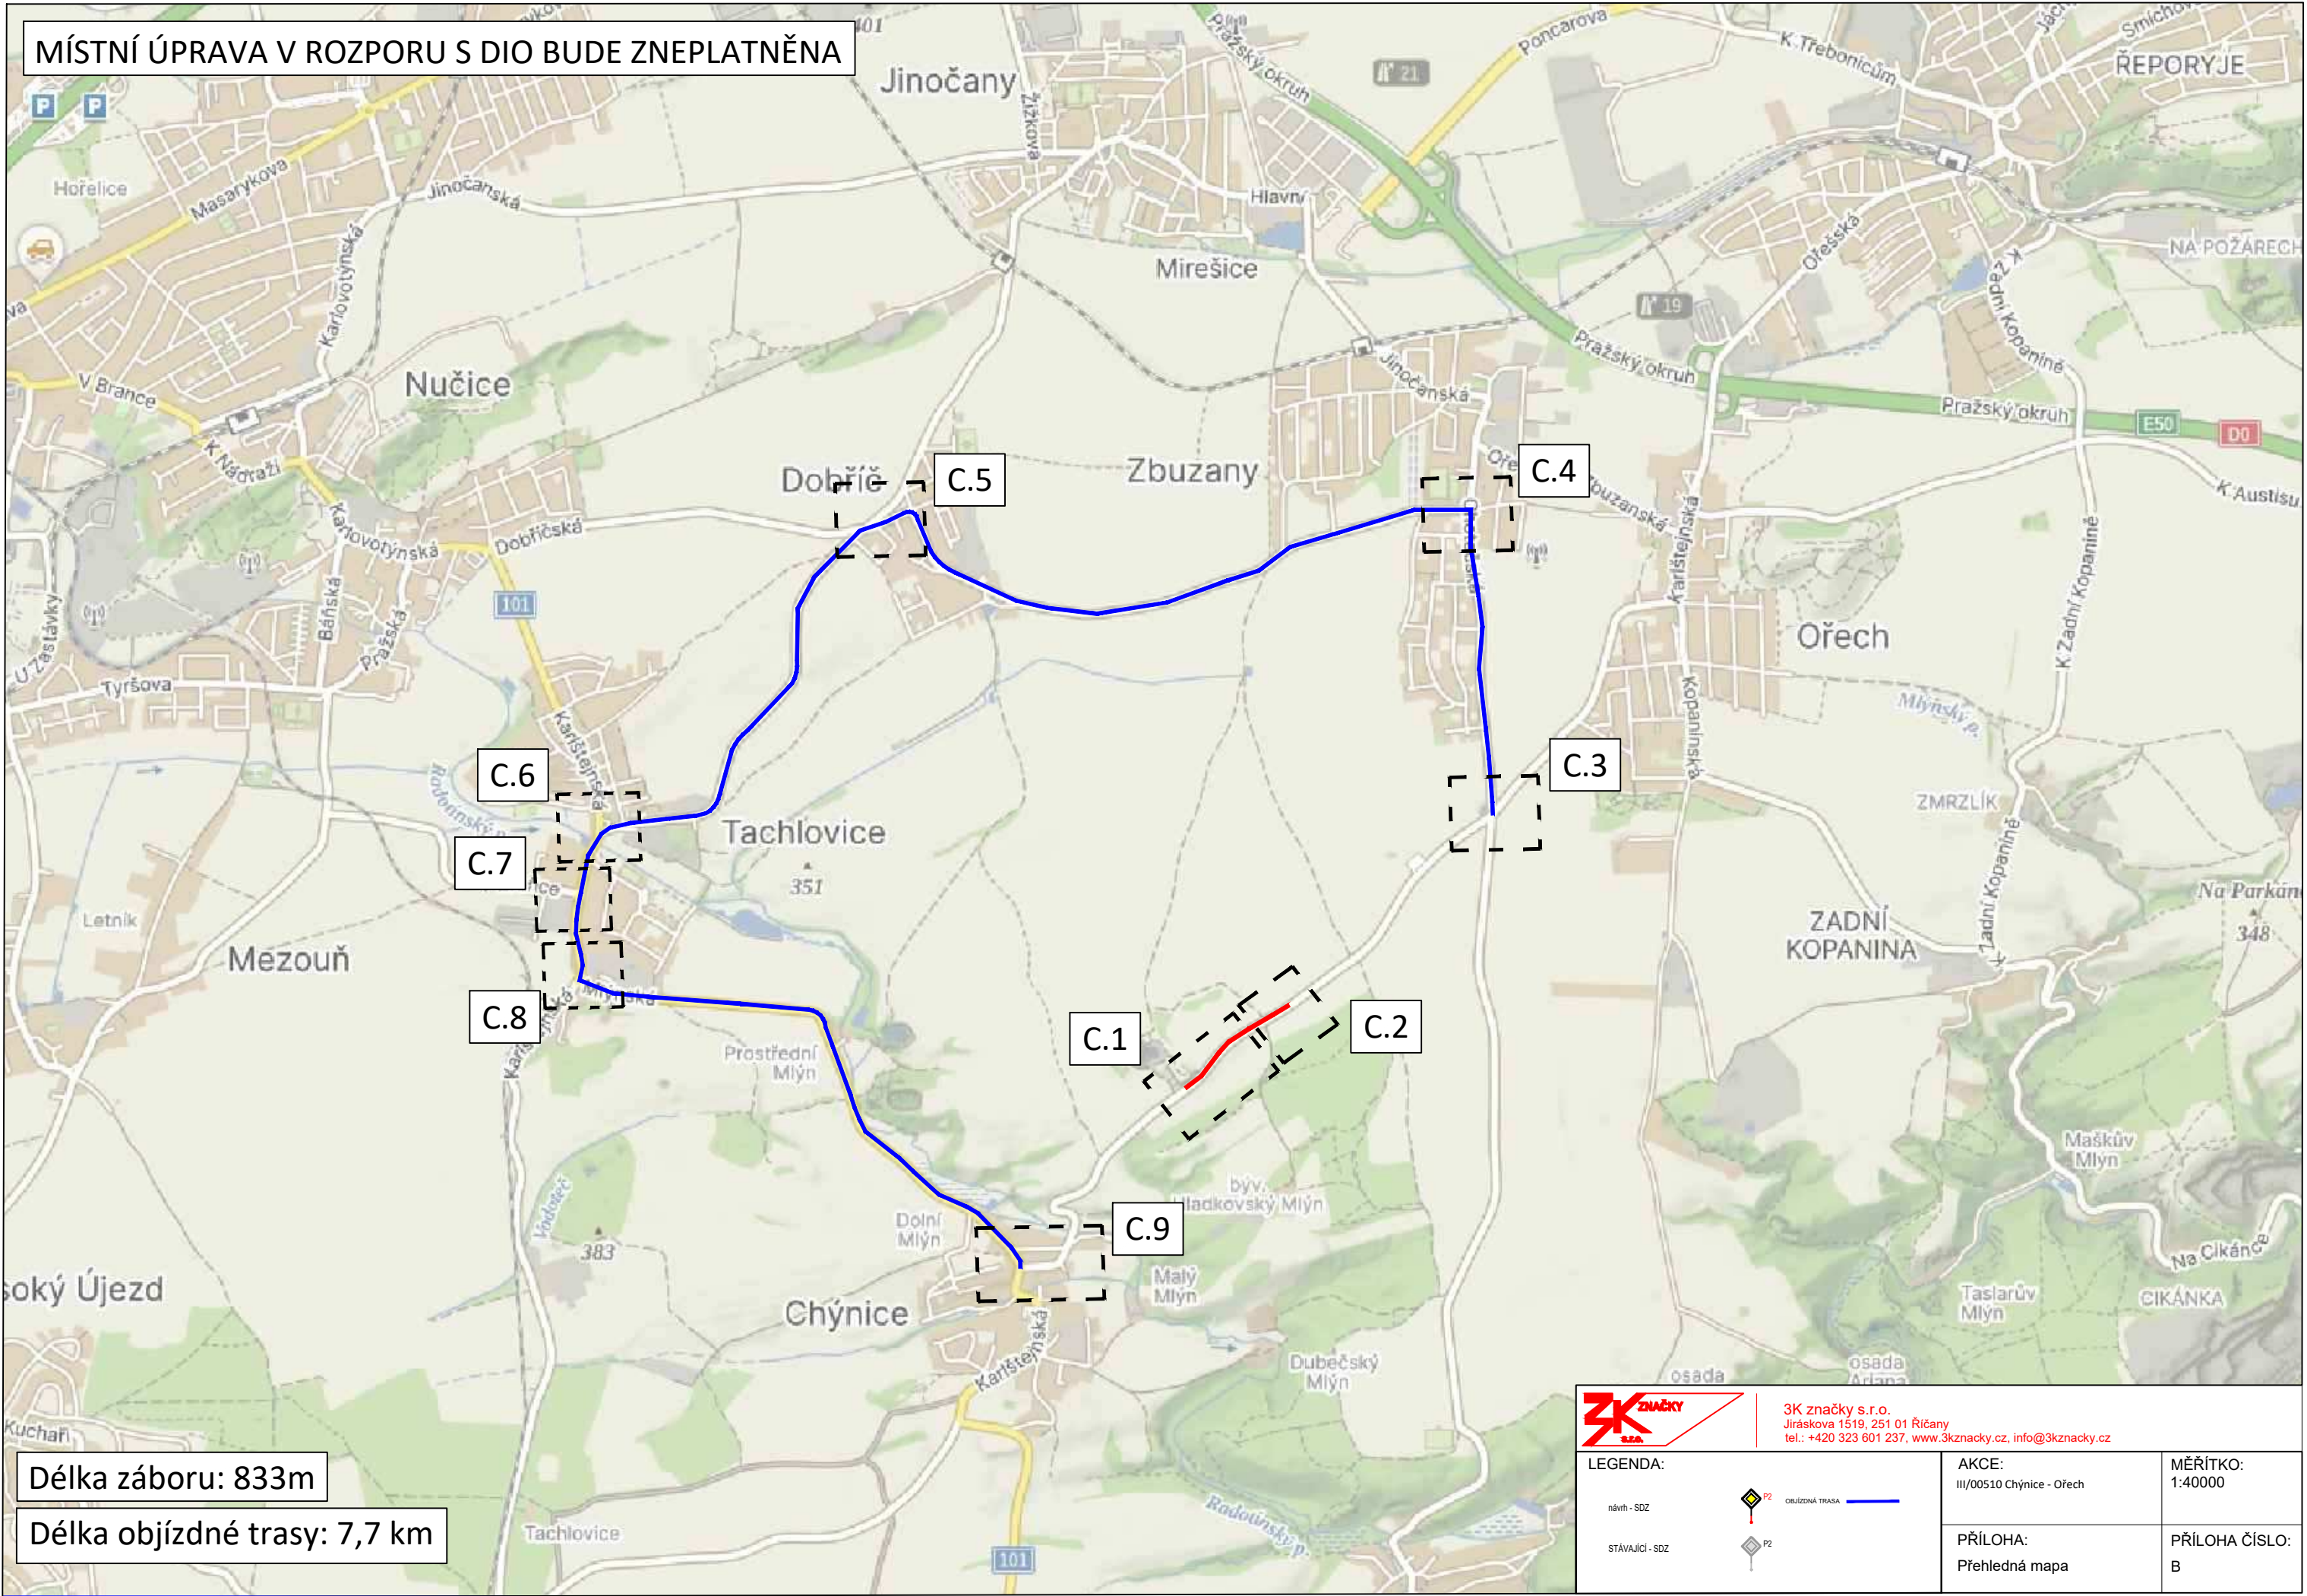

Délka záboru: 833m

Délka objízdné trasy: 7,7 km



3K značky s.r.o.
Jiráskova 1519, 251 01 Říčany
tel.: +420 323 601 237, www.3kznamky.cz, info@3kznamky.cz

AKCE:	MĚŘÍTKO:
III/00510 Chýnice - Ořech	1:40000
PŘÍLOHA:	PŘÍLOHA ČÍSLO:
Přehledná mapa	B

[illegible]

návrh - SDZ

návrh - SDZ

STÁVAJÍCÍ - SDZ



OBJÍZDNÁ TRASA



III/00510 Chýnčice - Ořech


PŘÍLOHA:

Situace DIO III

MĚŘÍTKO:
1:1000

PŘÍLOHA ČÍSLO:
C.3

ZBUZANY

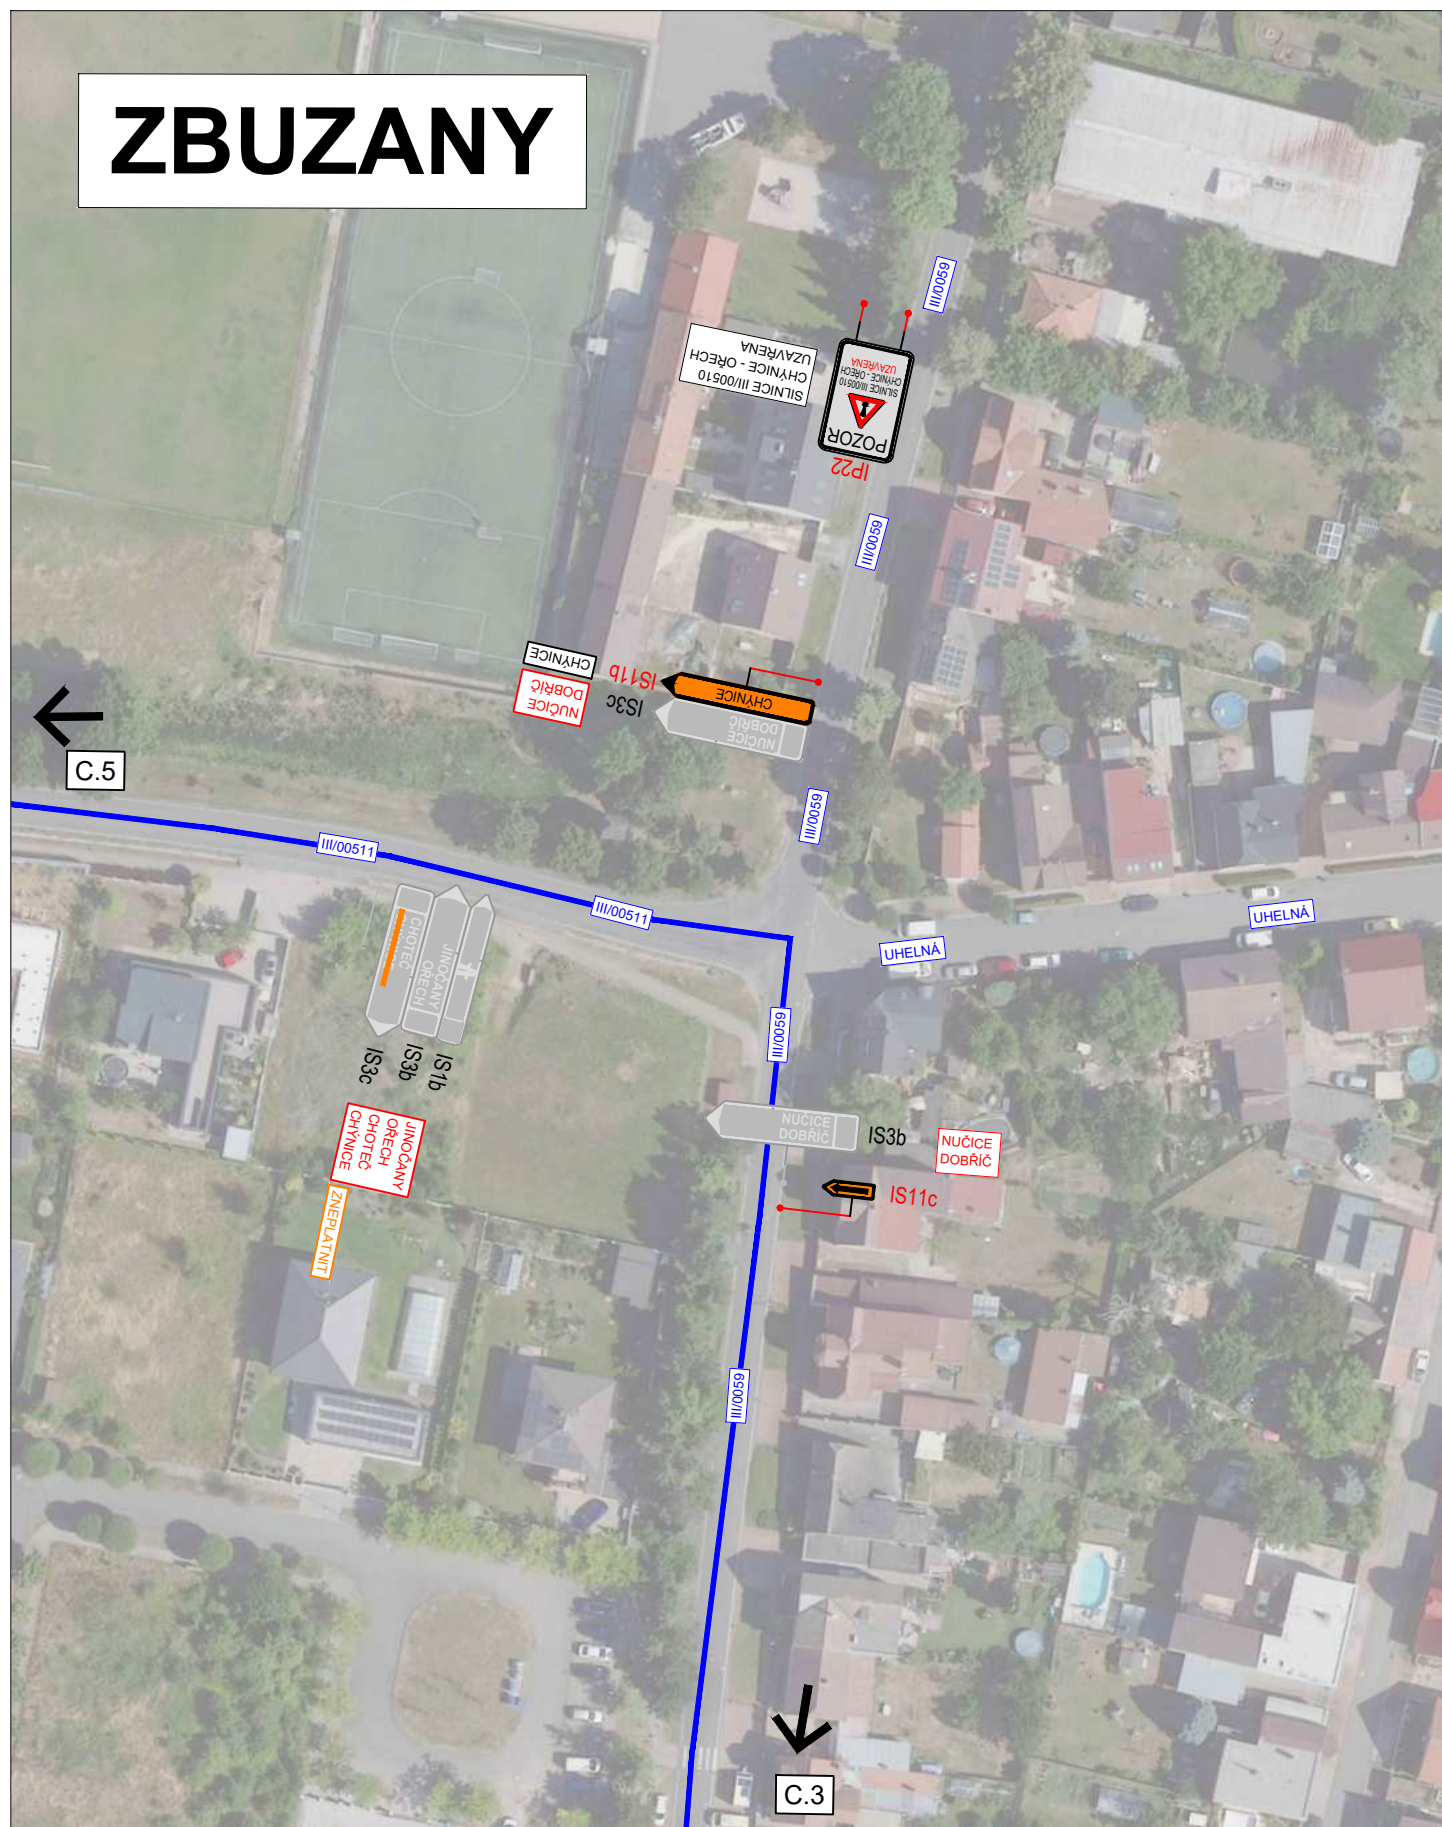

3K značky s.r.o.
Jiráskova 1519, 251 01 Říčany
tel.: +420 323 601 237, www.3kznacky.cz, info@3kznacky.cz

LEGENDA:

návrh - SDZ

stávající - SDZ



OBJÍZDNÁ TRASA



AKCE:

III/00510 Chýně - Ořech

PŘÍLOHA:


Situace DIO IV

MĚŘÍTKO:

1:1000

PŘÍLOHA ČÍSLO:

C.4

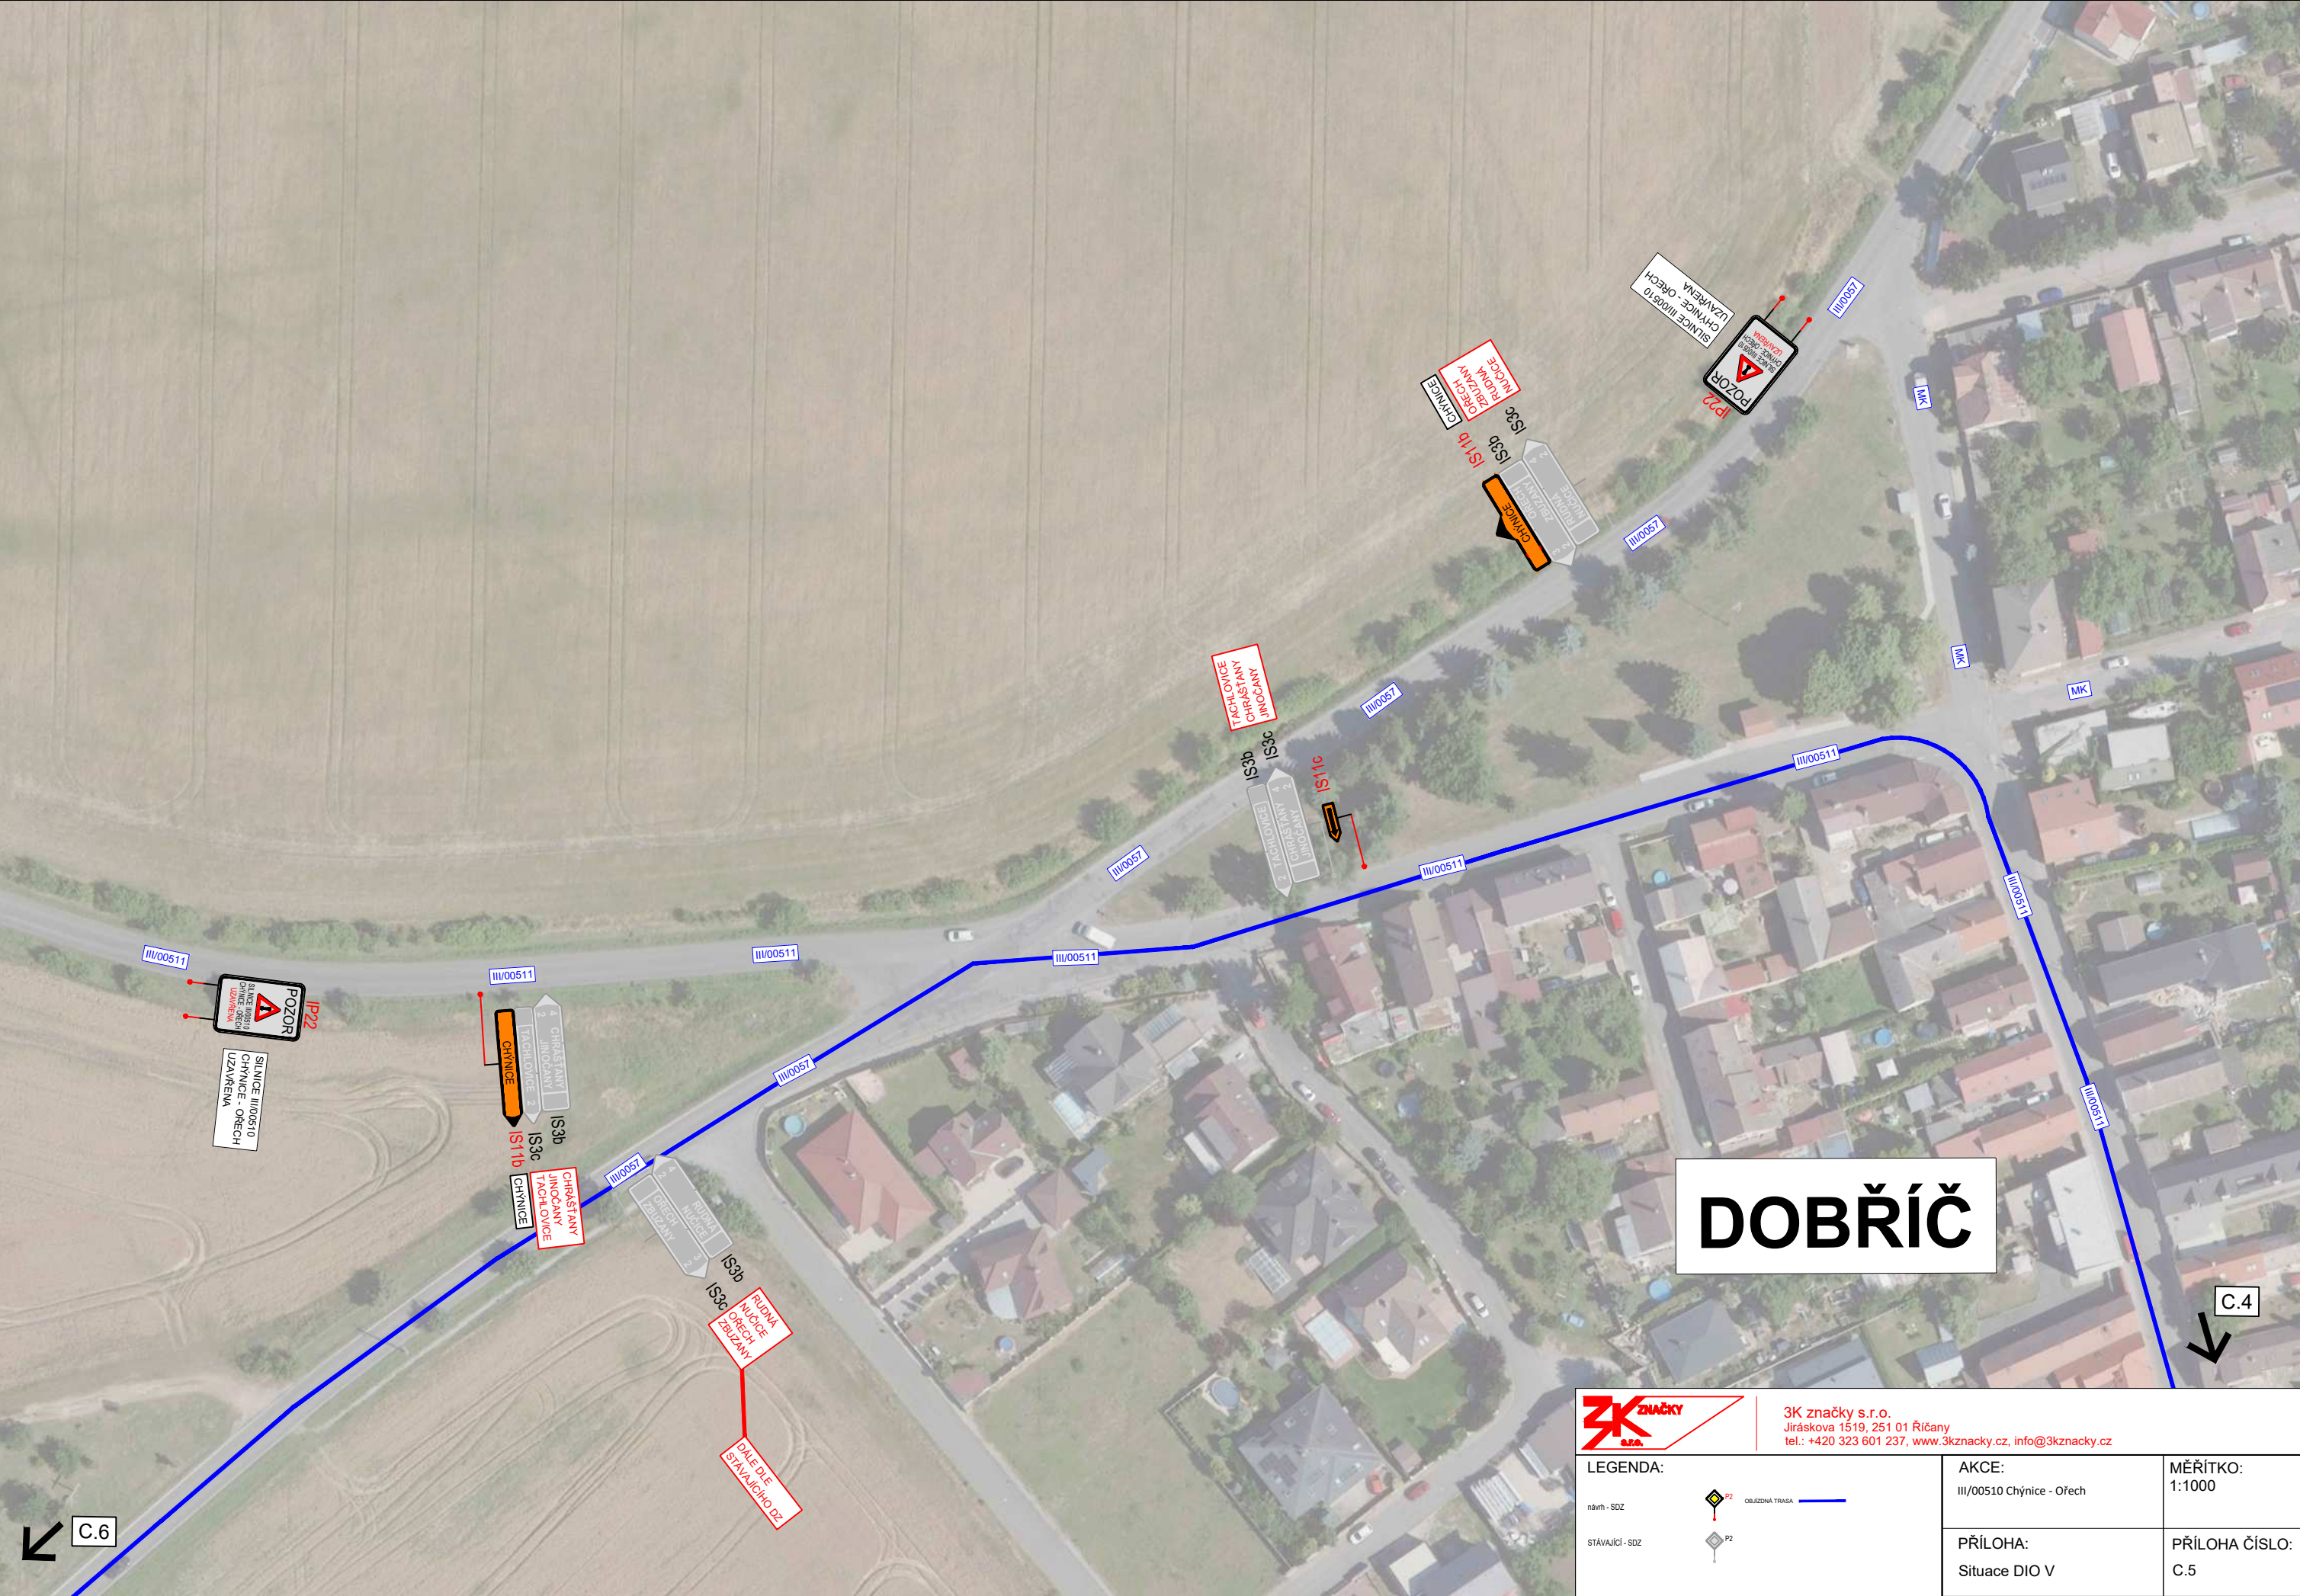

DOBŘÍČ



3K značky s.r.o.
Jiráskova 1519, 251 01 Říčany
tel.: +420 323 601 237, www.3kznancky.cz, info@3kznancky.cz

LEGENDA:

návrh - SDZ



OBJEKOVÁ TRASA

stávající - SDZ



AKCE:

III/00510 Chýnice - Ořech

PŘÍLOHA:

Situace DIO V


MĚŘÍTKO:

1:1000

PŘÍLOHA ČÍSLO:

C.5

TACHLOVICE

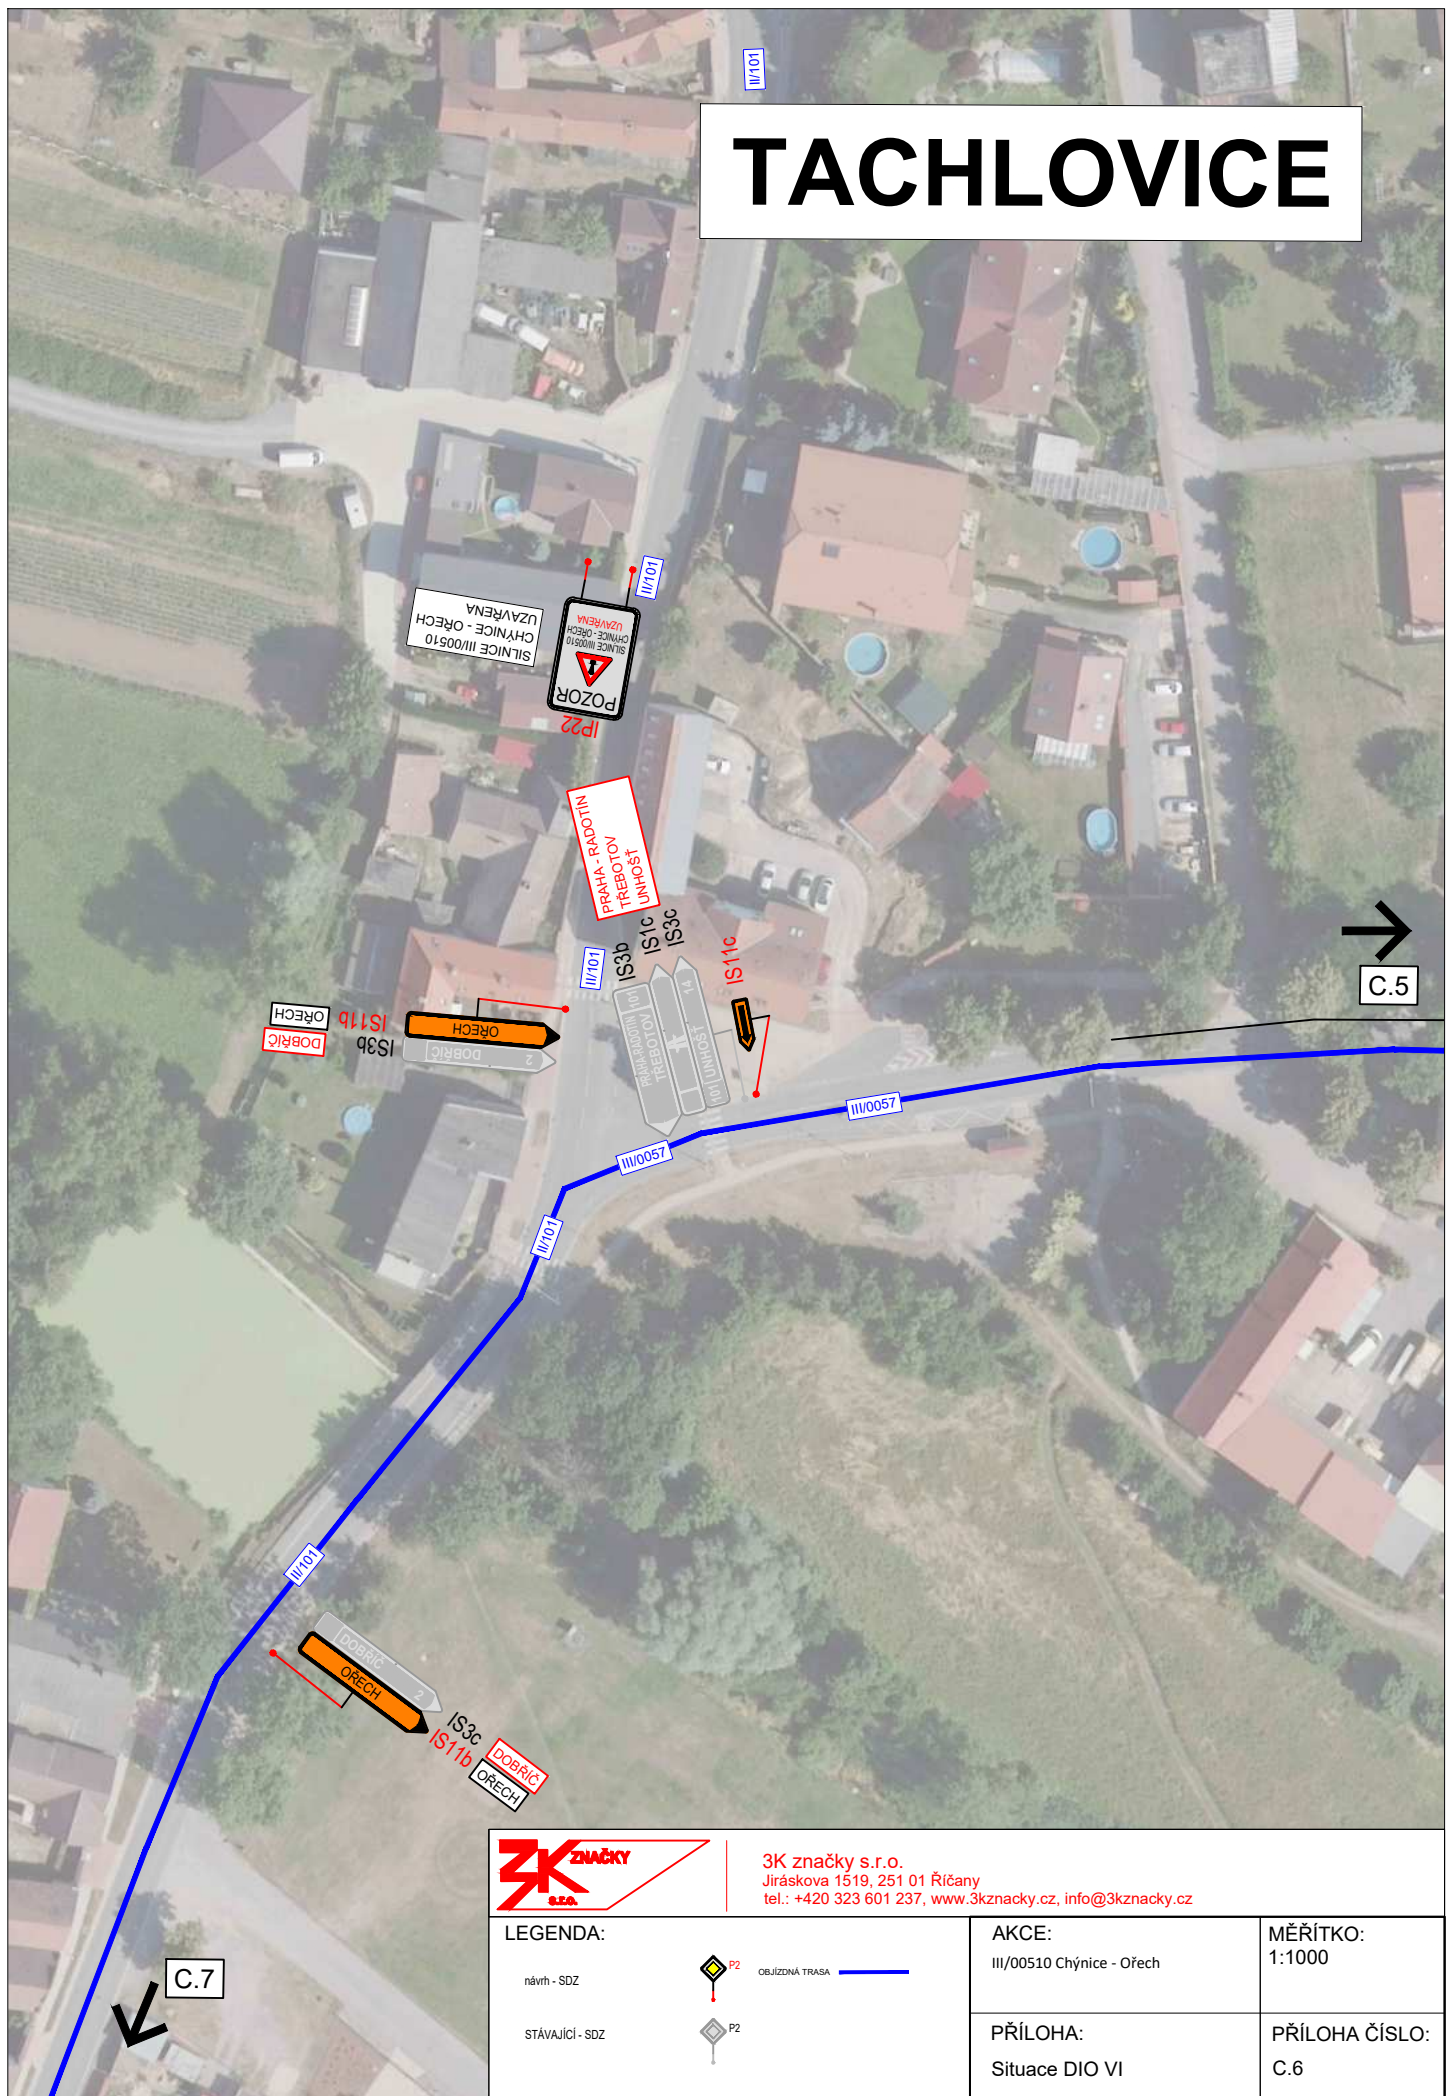

3K značky s.r.o.
Jiráskova 1519, 251 01 Říčany
tel.: +420 323 601 237, www.3kznacky.cz, info@3kznacky.cz

LEGENDA:

návrh - SDZ

stávající - SDZ



OBJÍZDNÁ TRASA



AKCE:

III/00510 Chýnice - Ořech

PŘÍLOHA:

Situace DIO VI


MĚŘÍTKO:

1:1000

PŘÍLOHA ČÍSLO:

C.6

TACHLOVICE

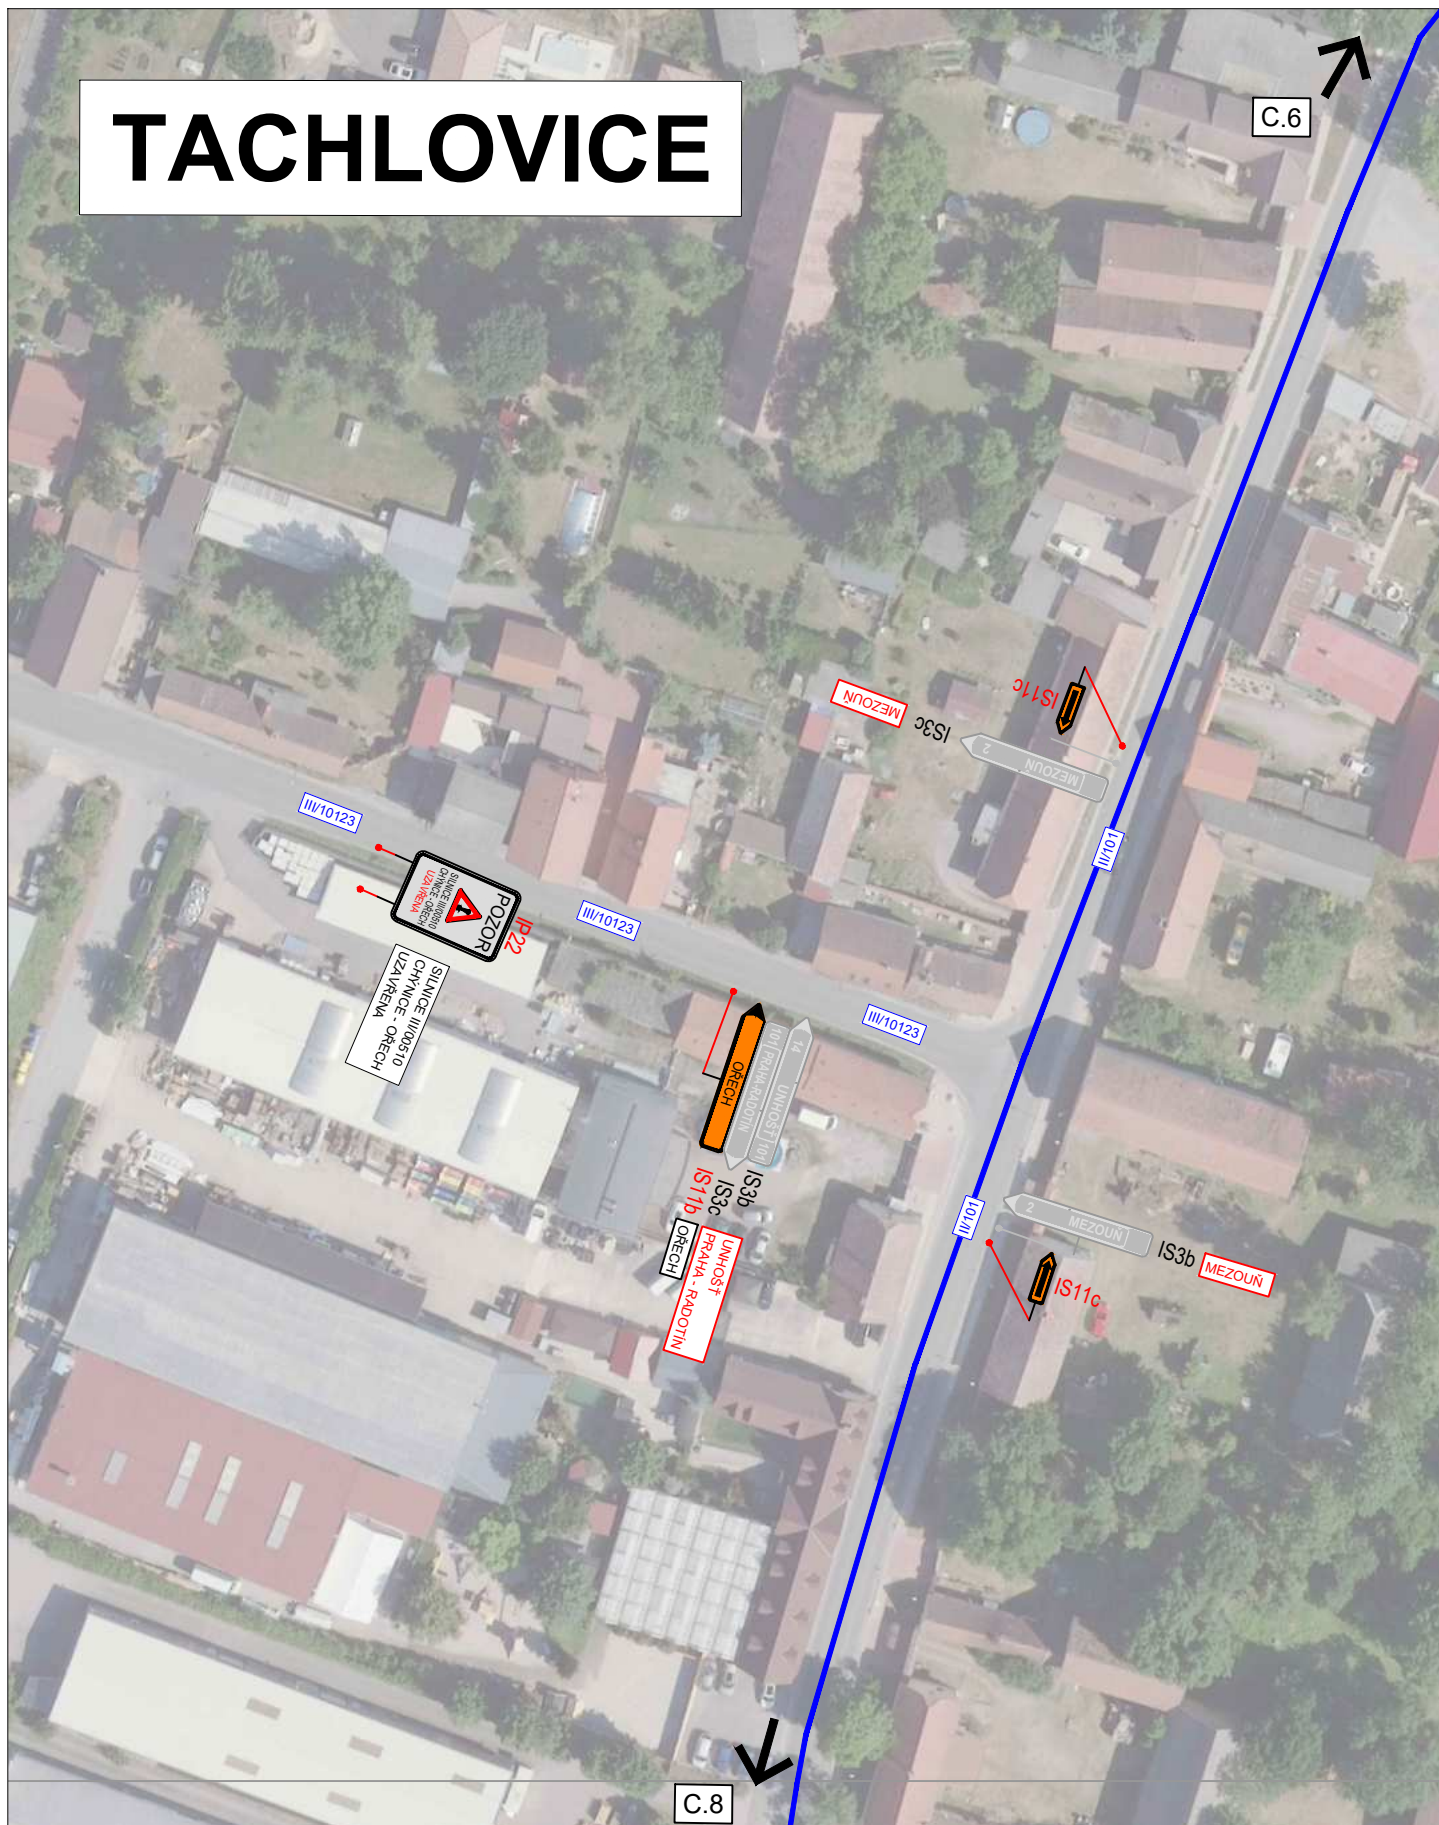

3K značky s.r.o.
Jiráskova 1519, 251 01 Říčany
tel.: +420 323 601 237, www.3kznacky.cz, info@3kznacky.cz

LEGENDA:

návrh - SDZ

stávající - SDZ



OBJÍZDNÁ TRASA



AKCE:

III/00510 Chýnec - Ořech

PŘÍLOHA:


Situace DIO VII

MĚŘITKO:

1:1000

PŘÍLOHA ČÍSLO:

C.7

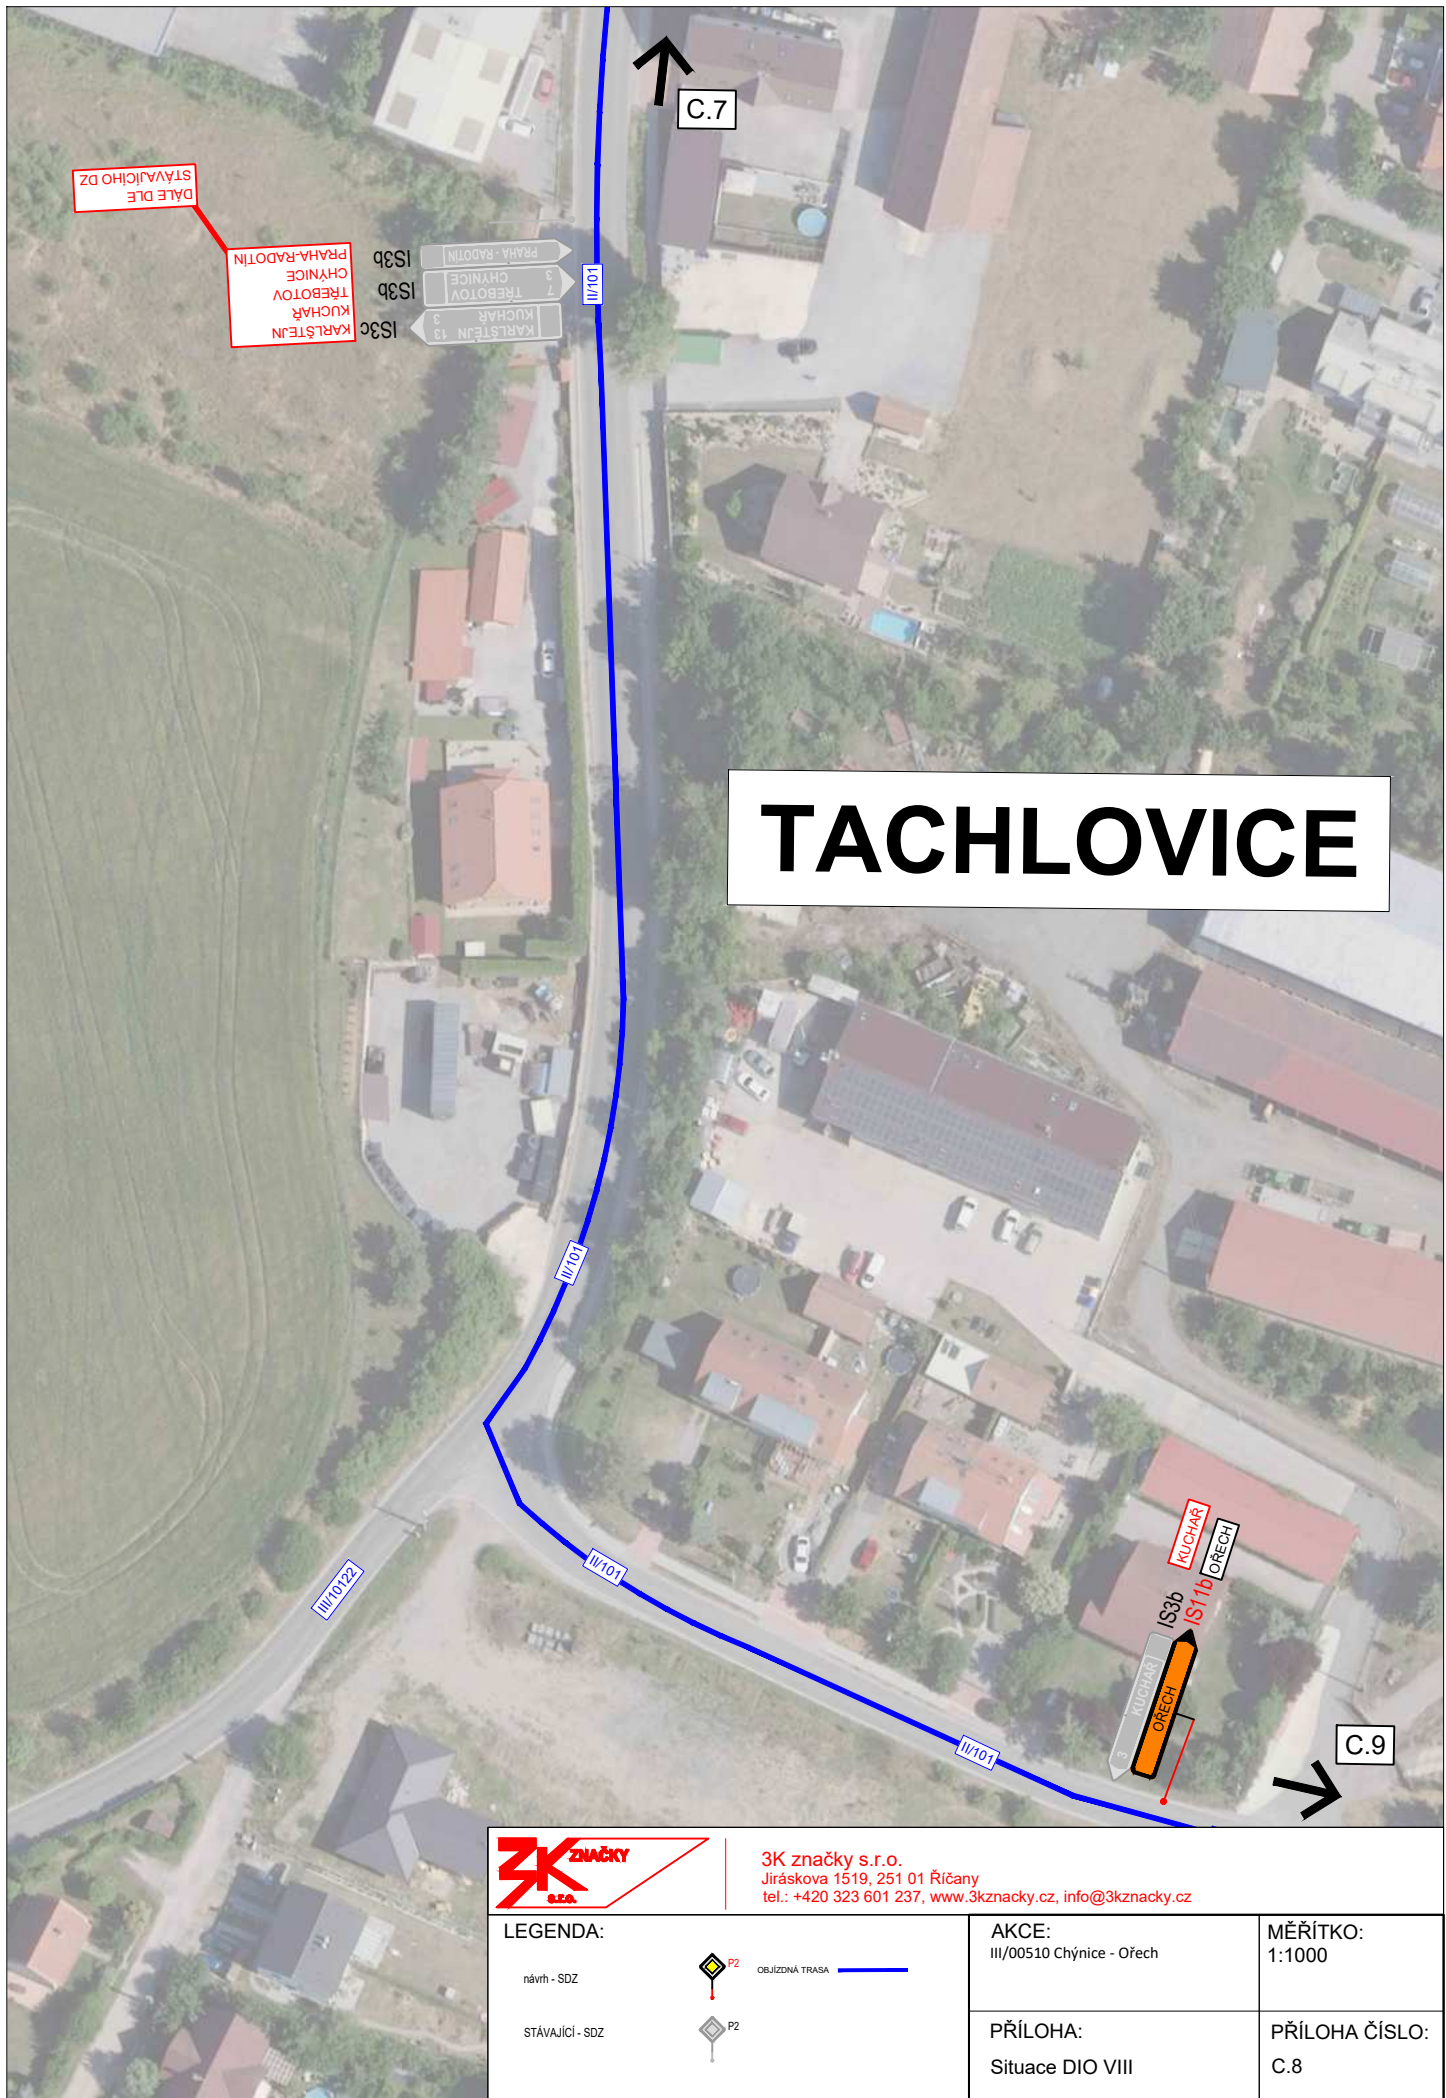

3K značky s.r.o.
Jiráskova 1519, 251 01 Říčany
tel.: +420 323 601 237, www.3kznacky.cz, info@3kznacky.cz

LEGENDA:

návrh - SDZ

stávající - SDZ



OBÍJZDNÁ TRASA




AKCE:
III/00510 Chýnice - Ořech

PŘÍLOHA:
Situace DIO VIII

MĚŘÍTKO:
1:1000


PŘÍLOHA ČÍSLO:
C.8








3K značky s.r.o.
Jiráskova 1519, 251 01 Říčany
tel.: +420 323 601 237, www.3kznacky.cz, info@3kznacky.cz

LEGENDA:

návrh - SDZ

stávající - SDZ

oblíbená trasa

P2

AKCE:

III/00510 Chýnínice - Ořech

PŘÍLOHA:

Situace DIO IX

MĚŘÍTKO:

1:1000

PŘÍLOHA ČÍSLO:

C.9

KOPIROVÁNÍ A ROZMNOŽOVÁNÍ POUZE PO PŘEDCHOZÍM SOUHLASU 3K ZNAČKY s.r.o.