


# Schéma dopravního značení - přechodná úprava provozu, úplná uzavírka místní komunikace mezi obcemi Daměnice a Slavětín, z důvodu opravy povrchu.

Zpracoval: **Miroslav Váňa**  
vedoucí střediska dopravního značení  
mobil: 602 479 022  
e-mail: [Miroslav.Vana@udrzbasilnic.eu](mailto:Miroslav.Vana@udrzbasilnic.eu)  
http: [www.udrzbasilnic.eu](http://www.udrzbasilnic.eu)

Údržba silnic s.r.o.  
Na Červeném Hrádku 294  
264 01 Sedlčany

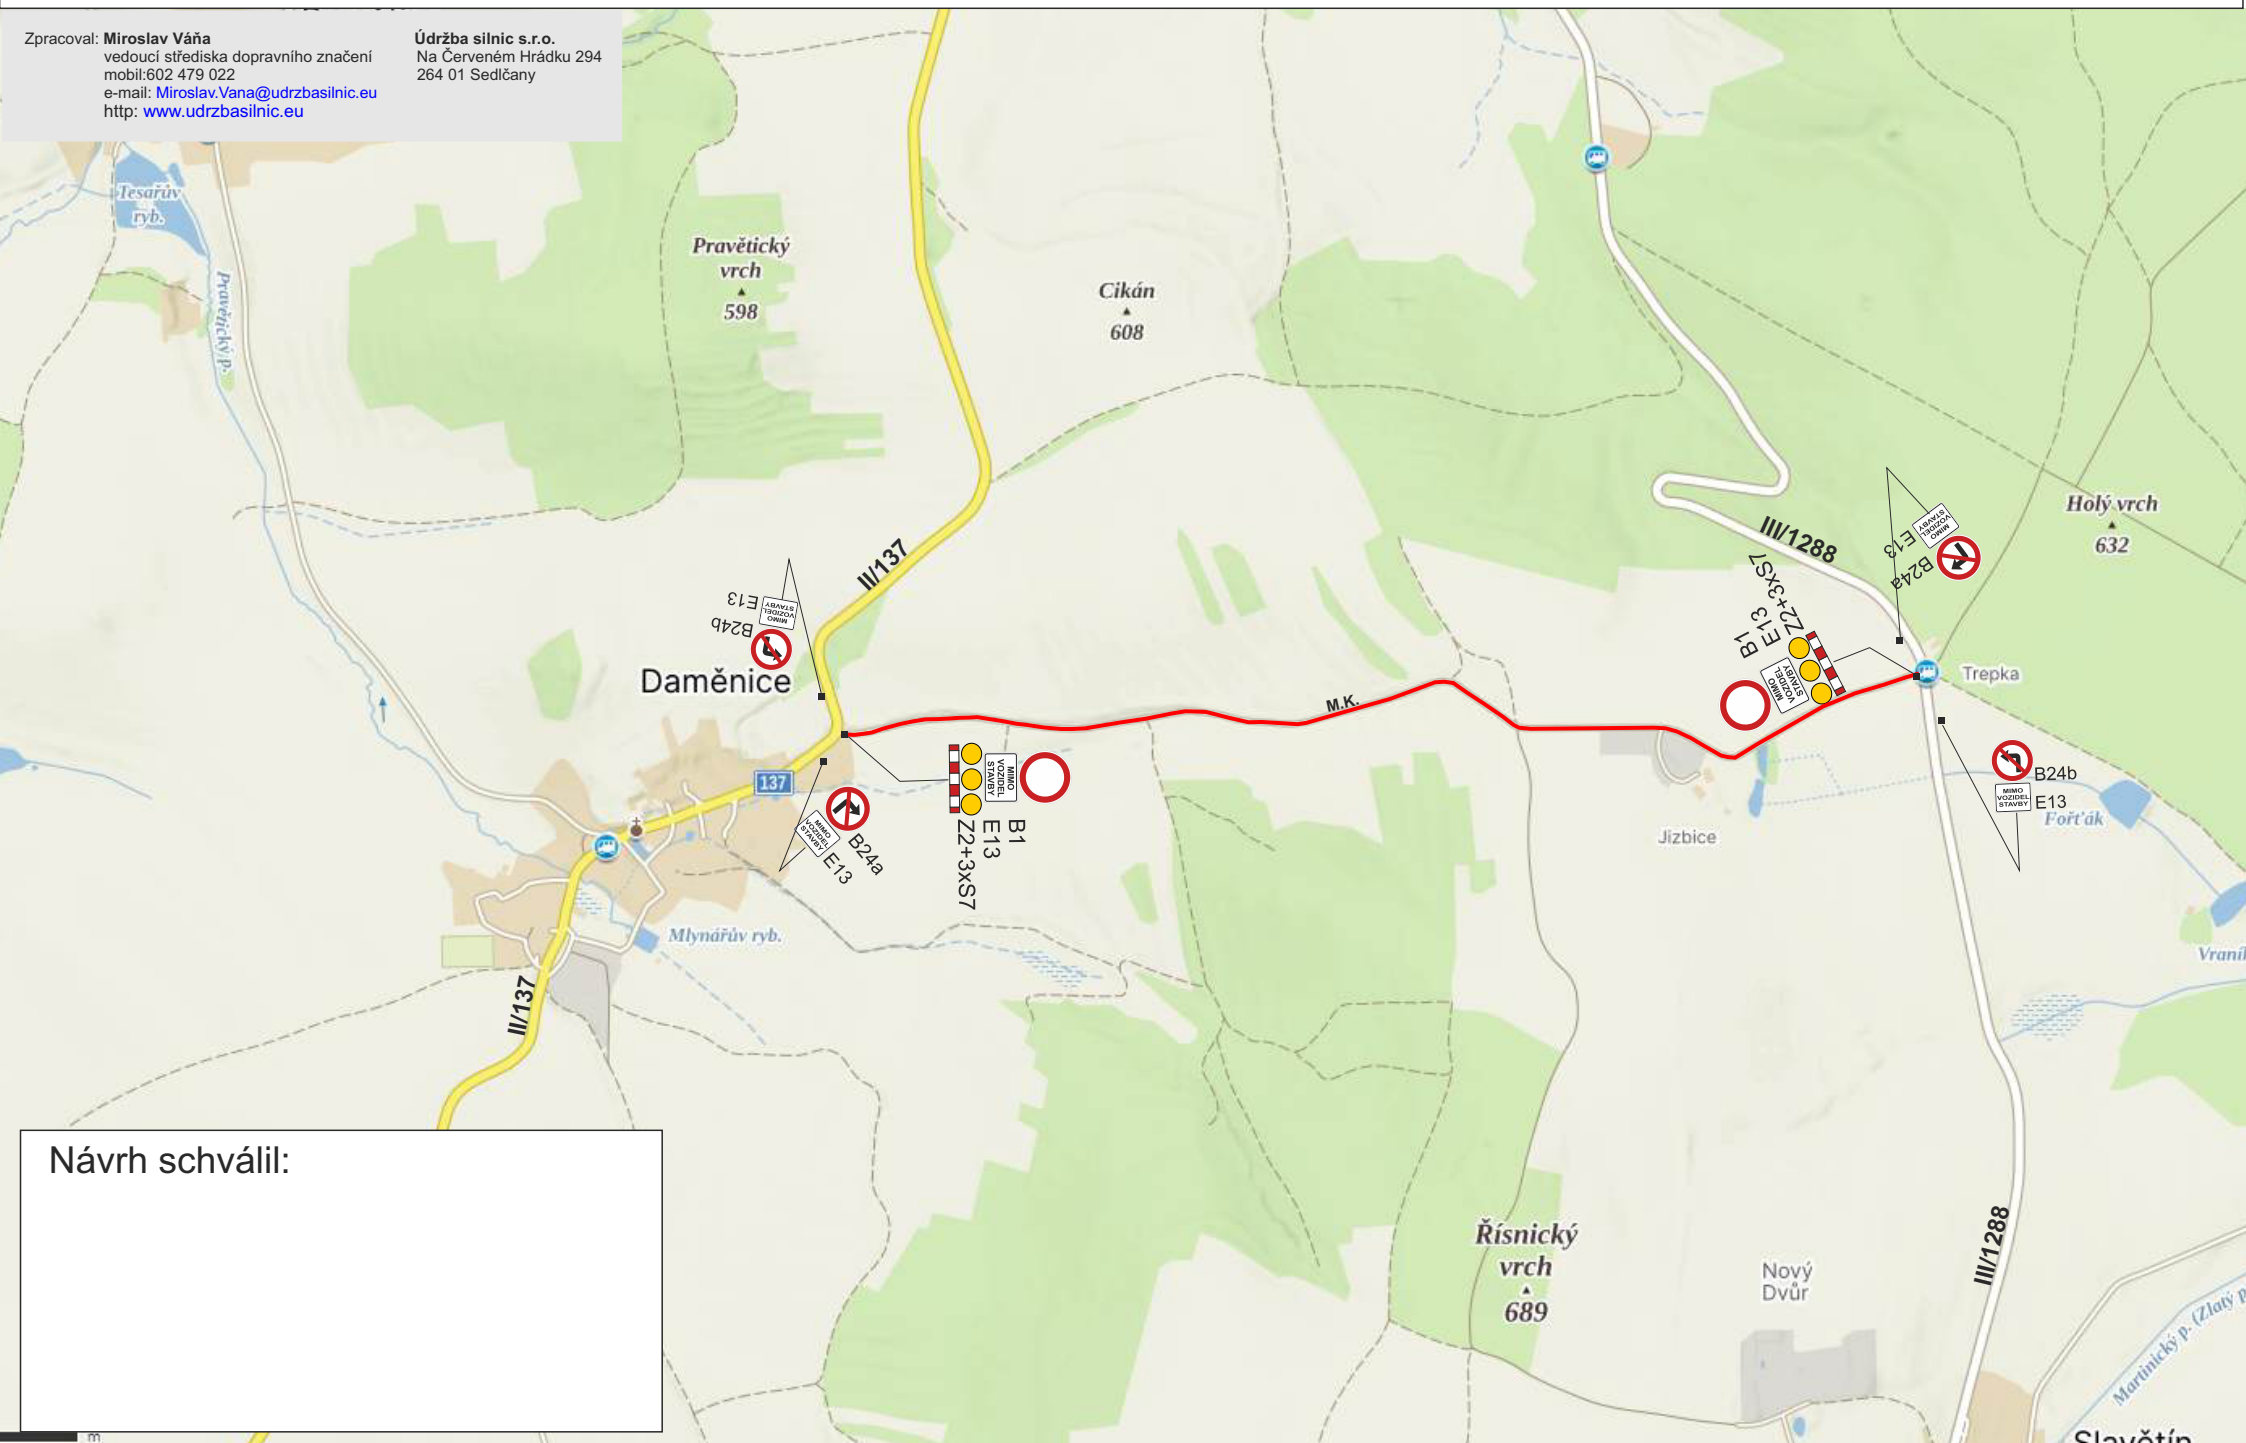

Návrh schválil: