


ÚZEMNÍ PLÁN SÍDELNÍHO ÚTVÁRU NOVÁ PAKA NÁVRH ZMĚN Č.10

LEGENDA:

STAV	NÁVRH	REZERVA	
			HRANICE KATASTRÁLNÍHO ÚZEMÍ
			HRANICE SOUČASNĚ ZASTAVĚNÉHO ÚZEMÍ
			HRANICE ZASTAVITELNÉHO ÚZEMÍ
			DOPRAVNÍ PLOCHA - PARKOVIŠTĚ
			DOPRAVNÍ PLOCHA - PRODLOUŽENÍ ULICE NA VYHLIDCE

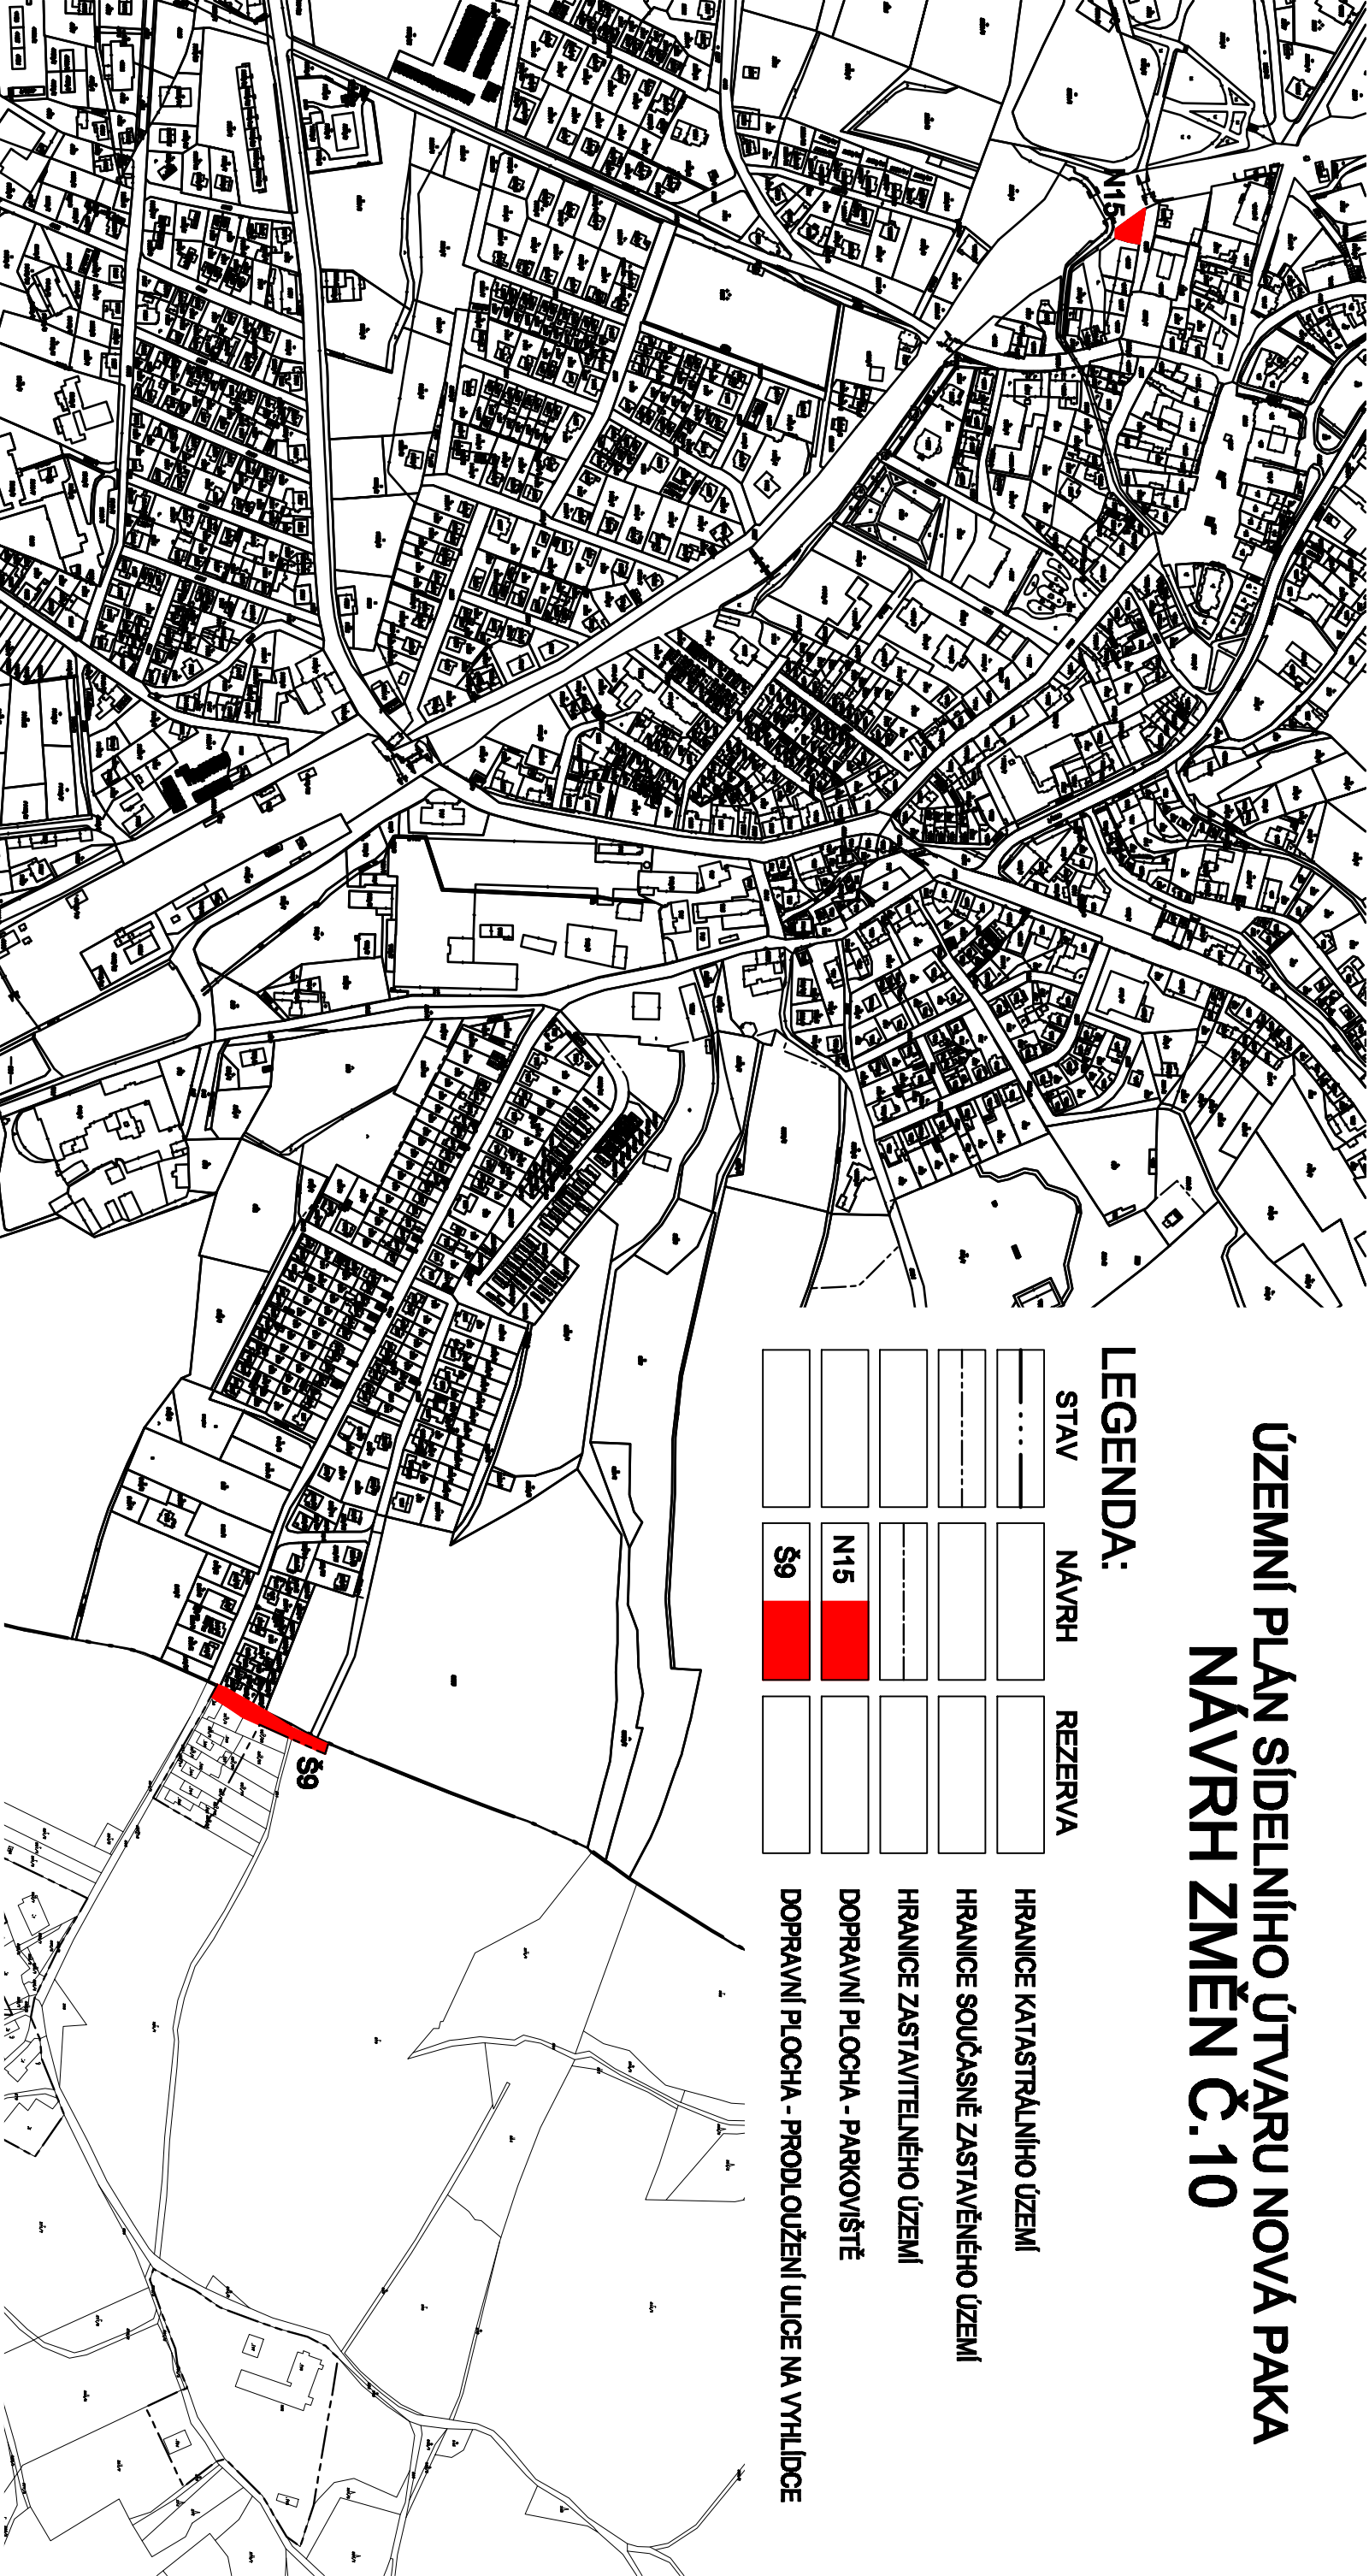

VÝKRES VEŘEJNĚ PROSPĚŠNÝCH STAVEB, OPATŘENÍ A ASANACÍ 3

Projektant:	REGIO, projektový ateliér s.r.o.	PROJEKTOVÝ ATELIER HRADEC KRÁLOVÉ
Autorový inženýr:	Ing. arch. Jana Šejtlová, RNDr. Lukáš Zemánek, Ph.D., Jakub Vlk, Petr Schepbal, Lucie Hostáková, Ing. arch. Ludmila Svobodová, Pavel Kupka	
Objednatel:		Město Nová Paka
prosince 2007		mřítko: 1 : 5000