


• **DOPRAVNÍ ZNAČENÍ** •
PROJEKTY REALIZACE PRONÁJEM



Vypracoval: Martin Frolík tel.: 777 690 022, e-mail: frolik@adsum.cz		Zodpovědný projektant, kontrola: Martin Frolík		<div></div> <div>•DOPRAVNÍ ZNAČENÍ• PROJEKTY REALIZACE PRONÁJEM</div> <div>ADSUM spol. s r.o. Havlíčková 923, 273 51 Unhošť provozovna: Lidická 7, 273 51 unhošť tel./fax: +420 312 698 482 mobil: +420 777 690 022 e-mail: adsum@adsum.cz http://www.adsum.cz</div> <div><small>IČ: 451 44 991, DIČ: CZ 451 44 991, KB Kladno, č.ú. 807741141/0100 Společnost vedená od 21.února 1992 u Městského soudu v Praze, spisová značka C7462</small></div>	
Investor: Krajská správa a údržba silnic Středočeského kraje přísp. org. Stř. kraje, Zborovská 11, 150 21 Praha 5					
Objednatel (stavebník): Froněk, spol. s r.o. Zátiší 2488, 269 01 Rakovník					
Stavba:				Číslo zakázky: DIO-75-5/2025	
II/605 LODĚNICE				Datum: září 2025	
				Stupeň: RDS	
Objekt: Dopravně inženýrské opatření - DIO Oprava silnice II/605 v km 9,380 - 11,588 3. ETAPA - SEMAFORY				Měřítko: -	
				Počet formátů: 6xA3	
				Číslo přílohy:	Paré:


Celková situace - Objízdné trasy - 3. etapa










Silnice II/605 Loděnice

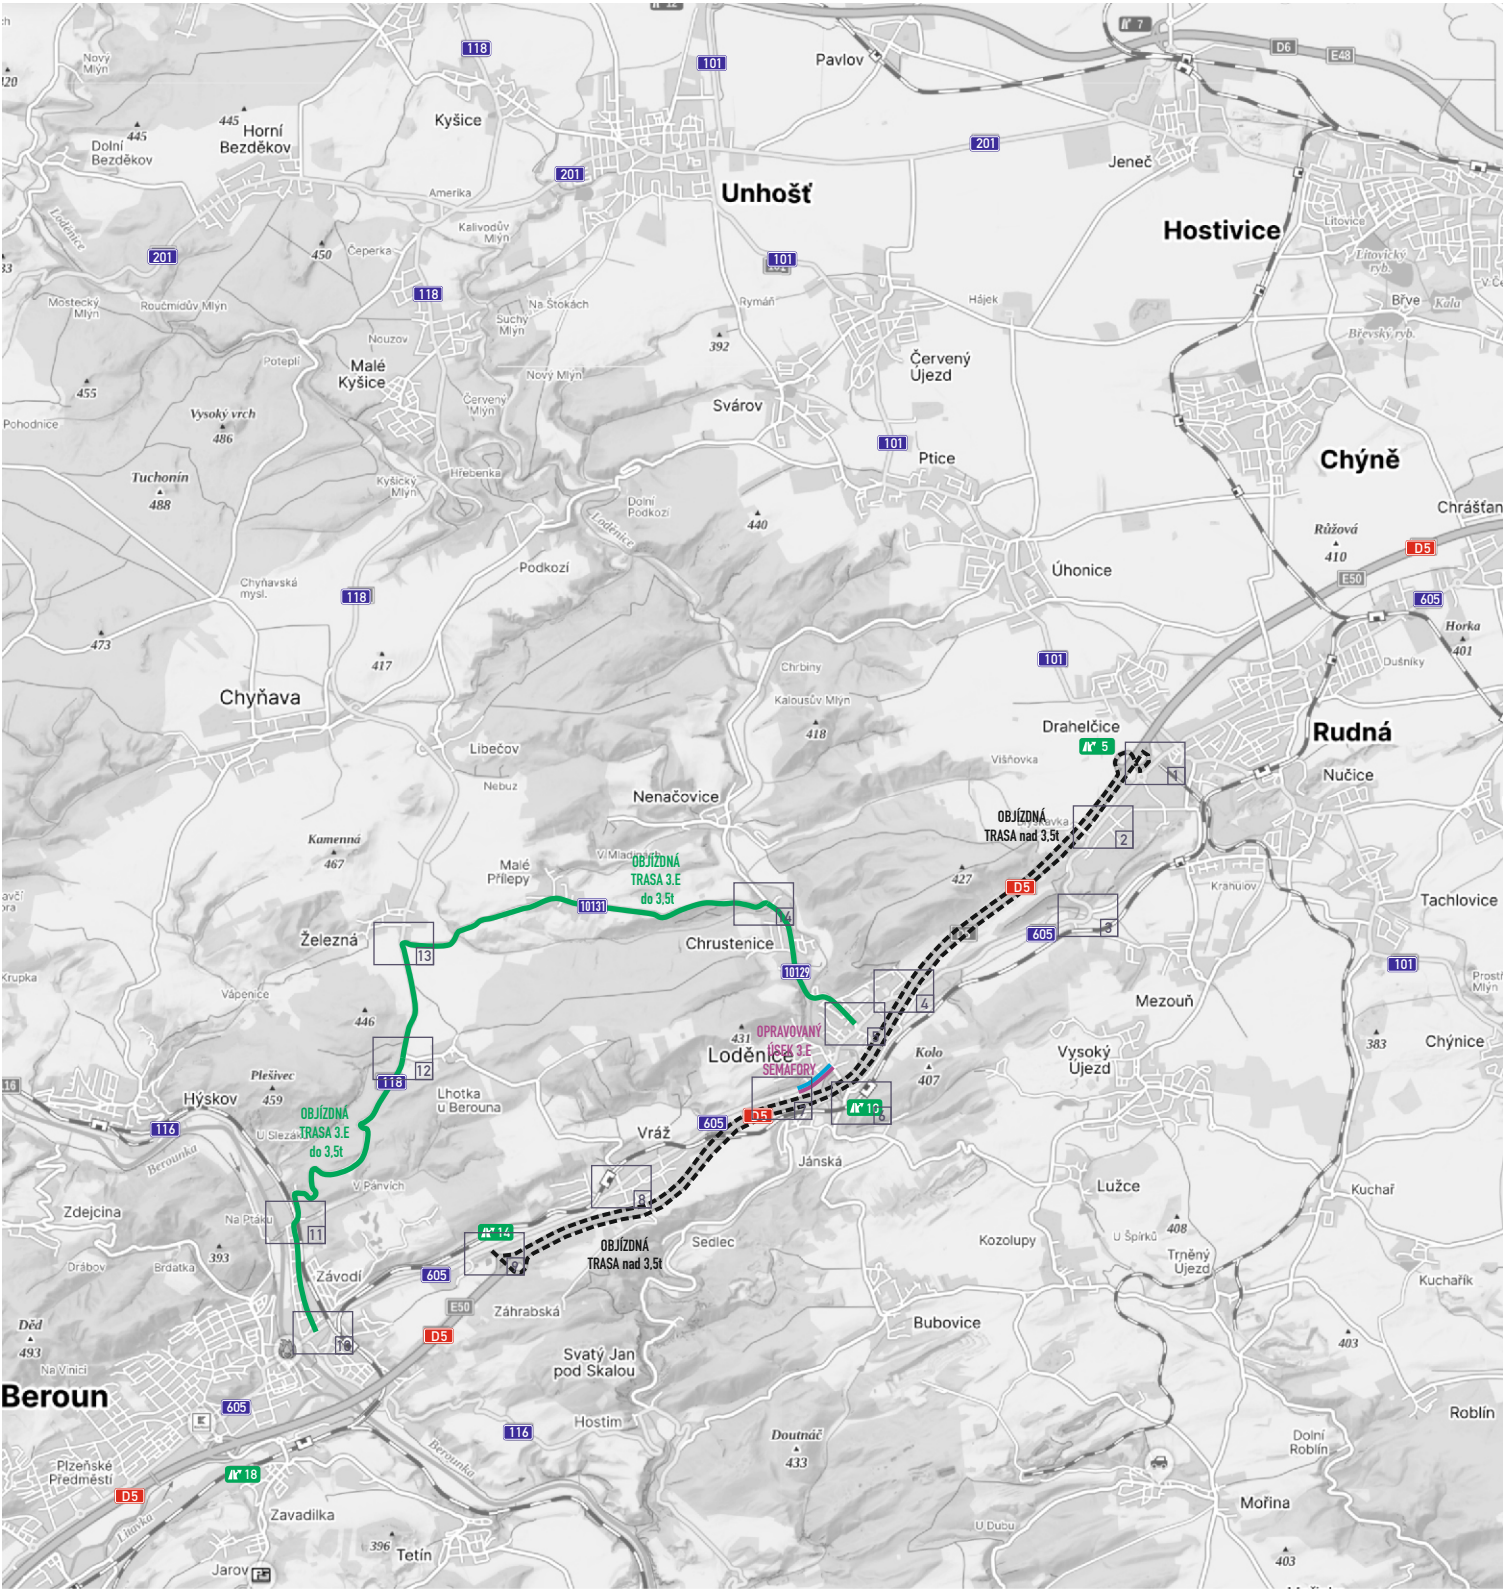








Celková situace - Opravovaný úsek - 3. etapa



Silnice II/605 Loděnice

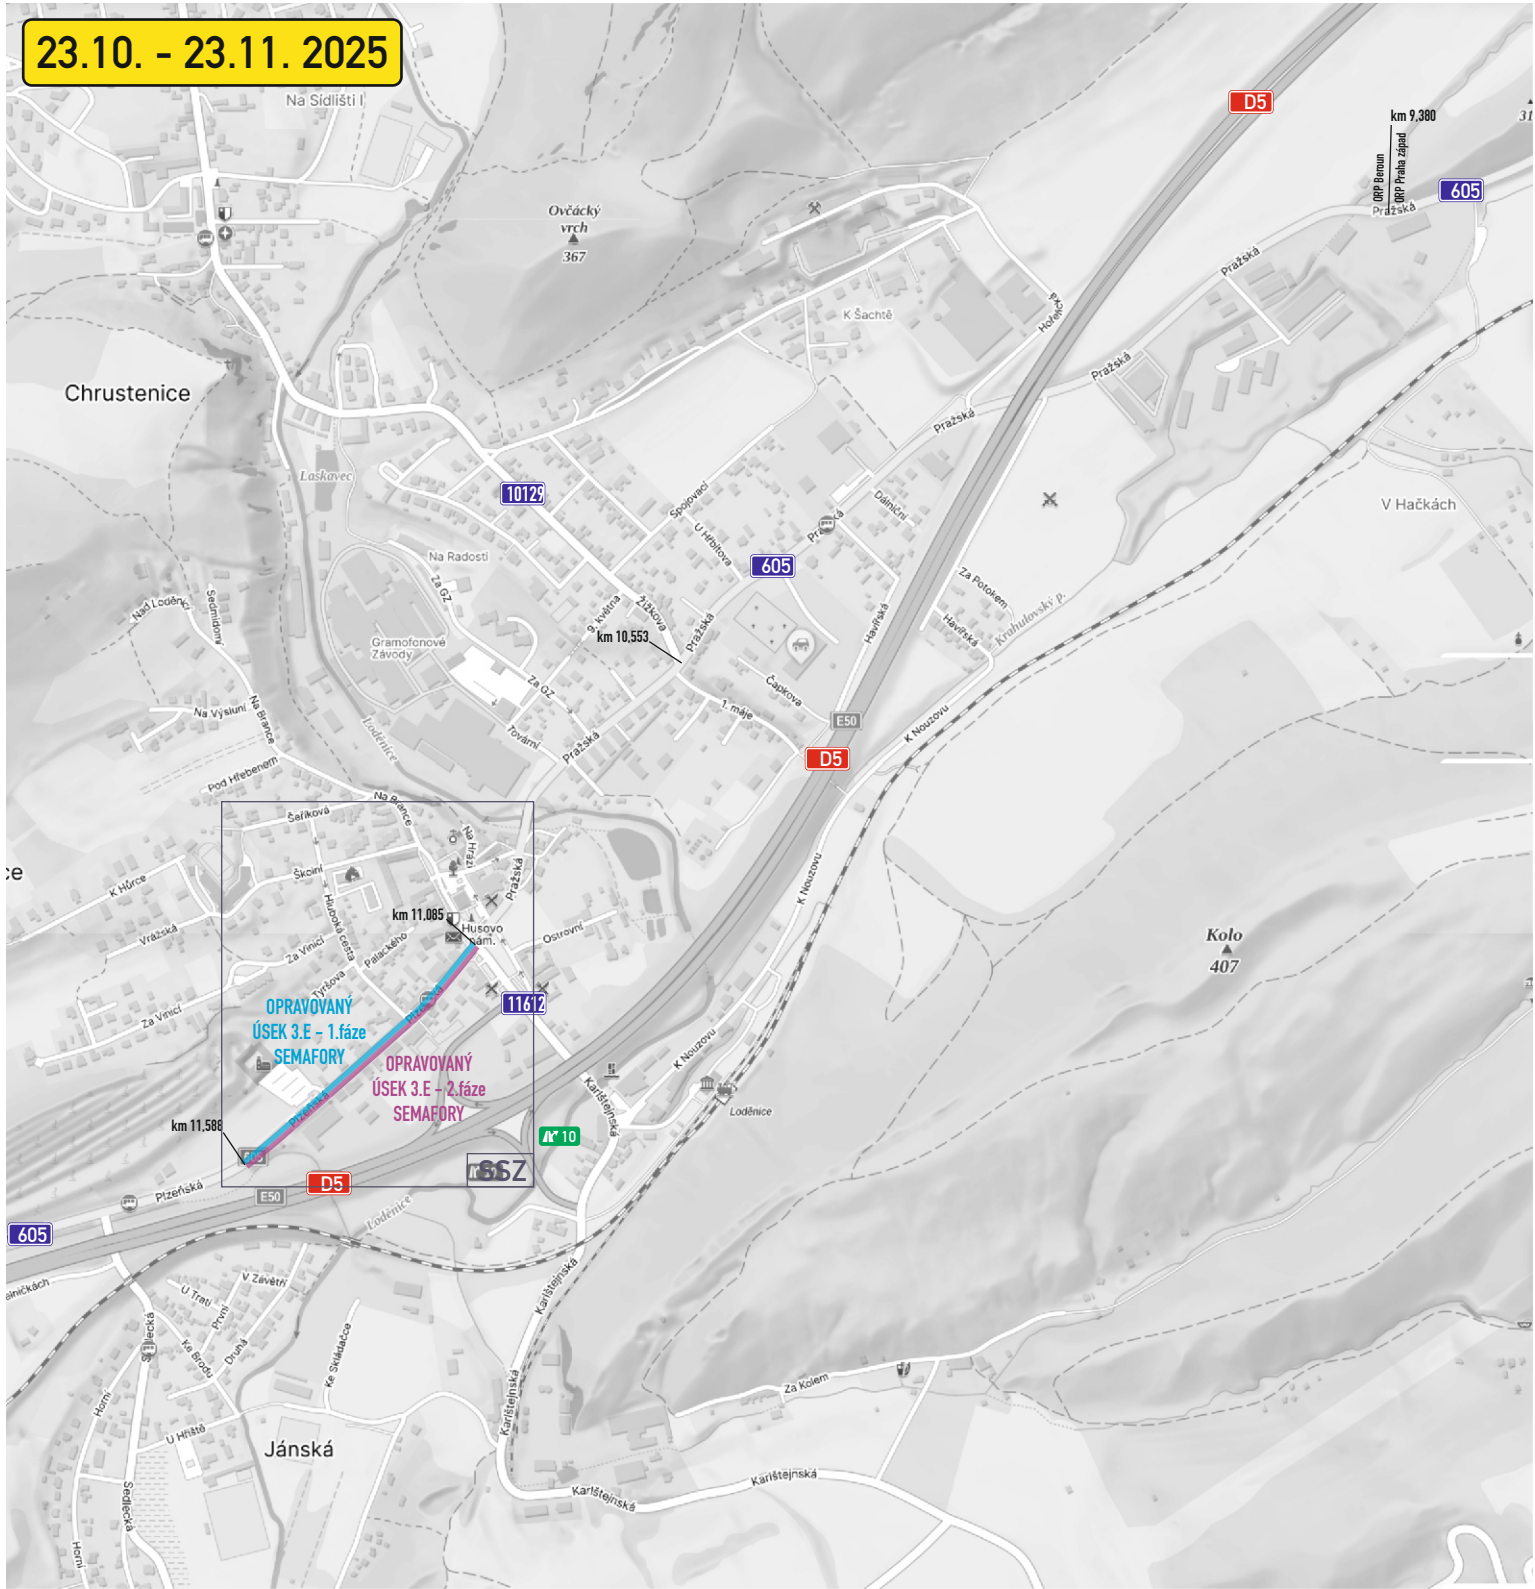

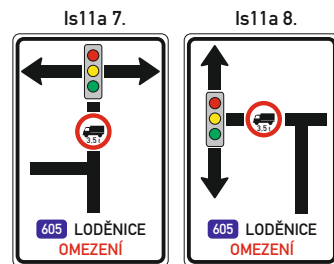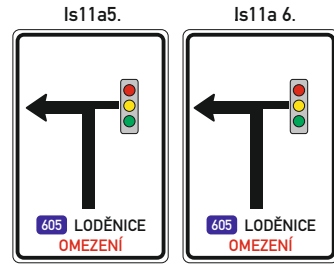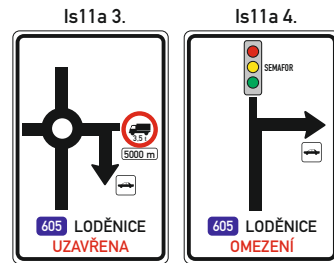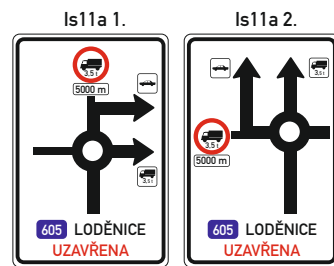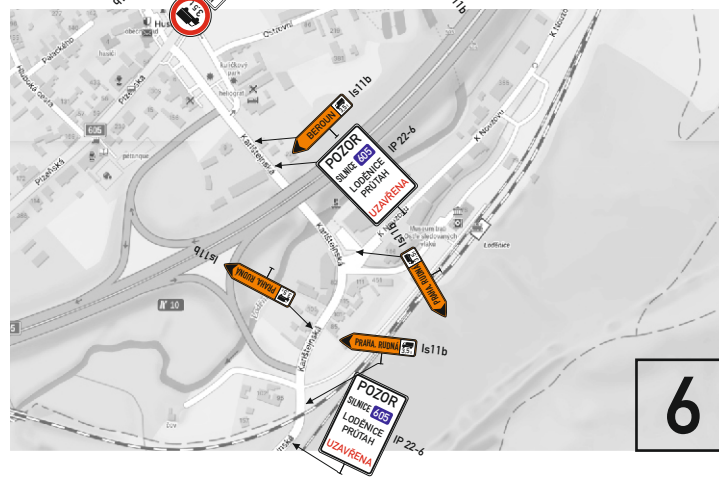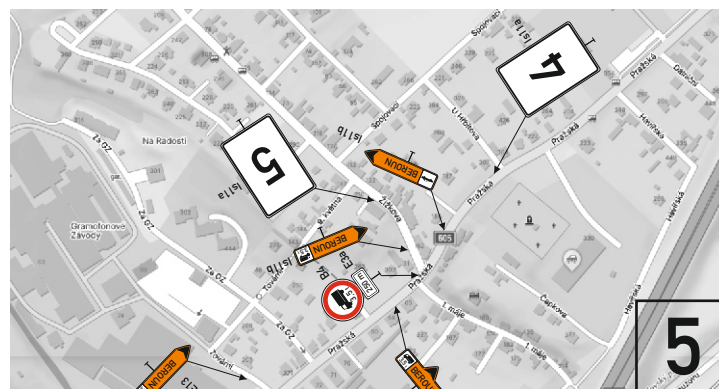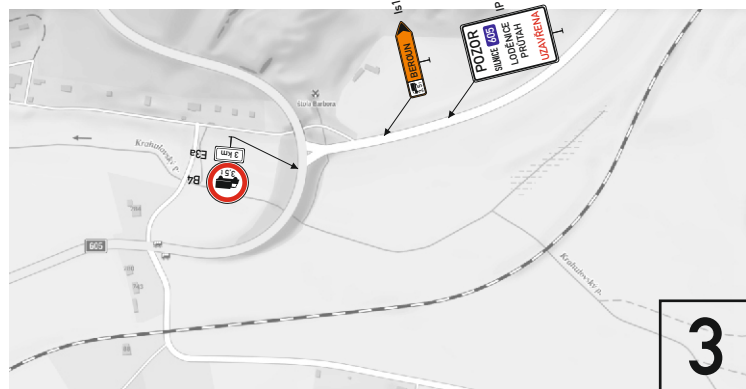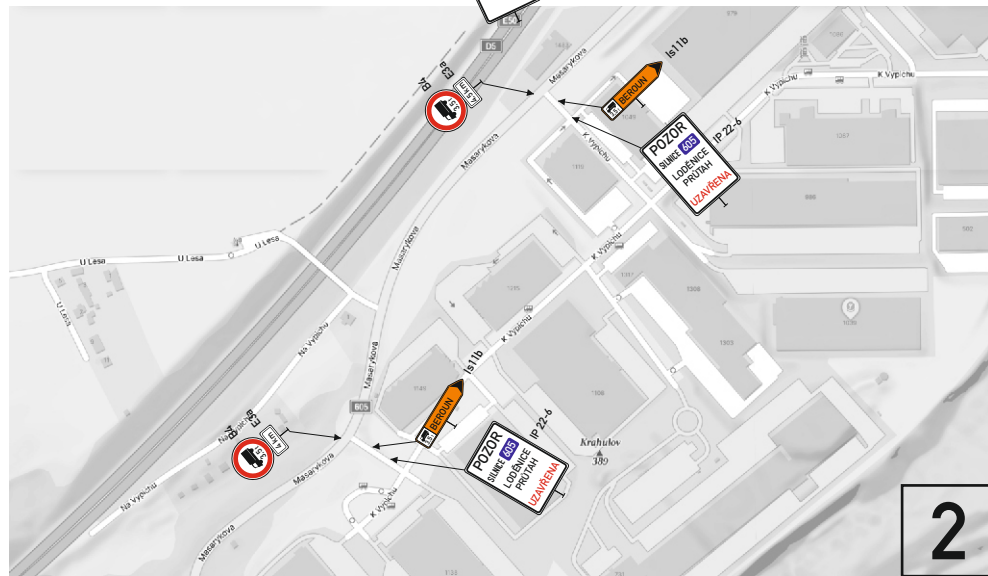
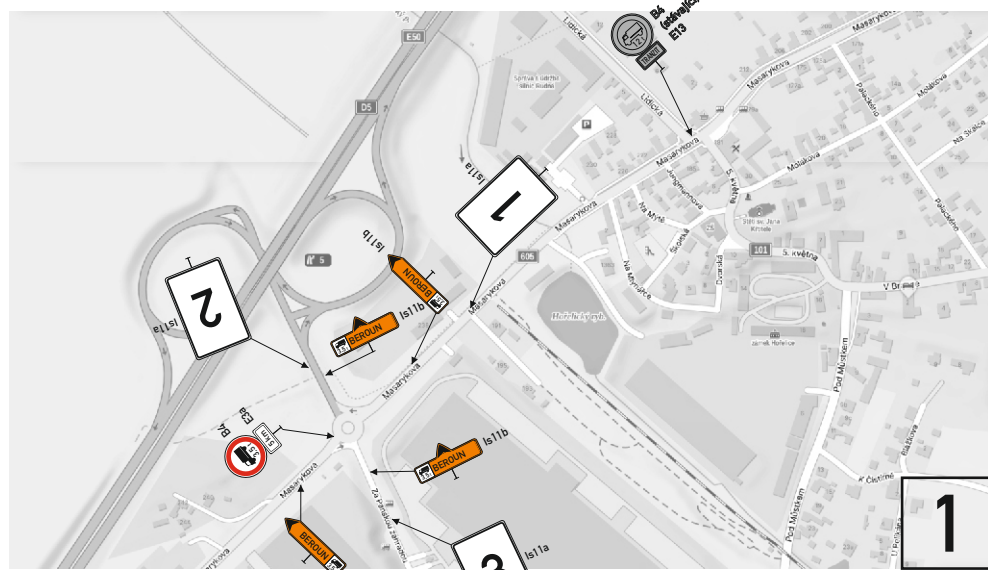


DETAILY IS 11 a

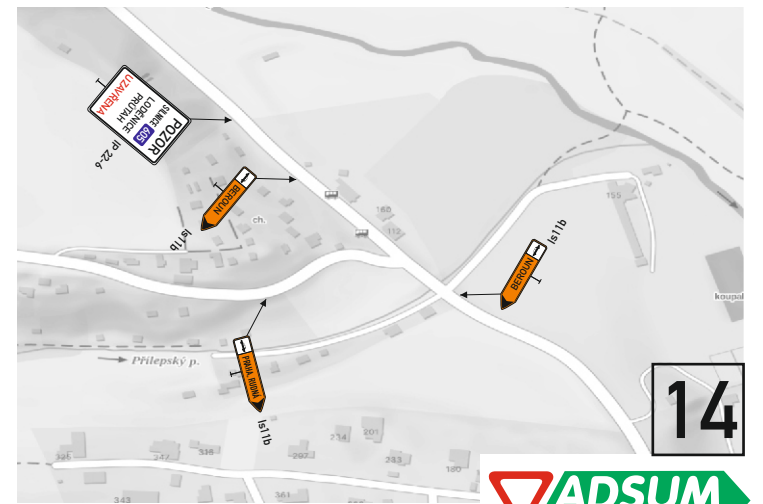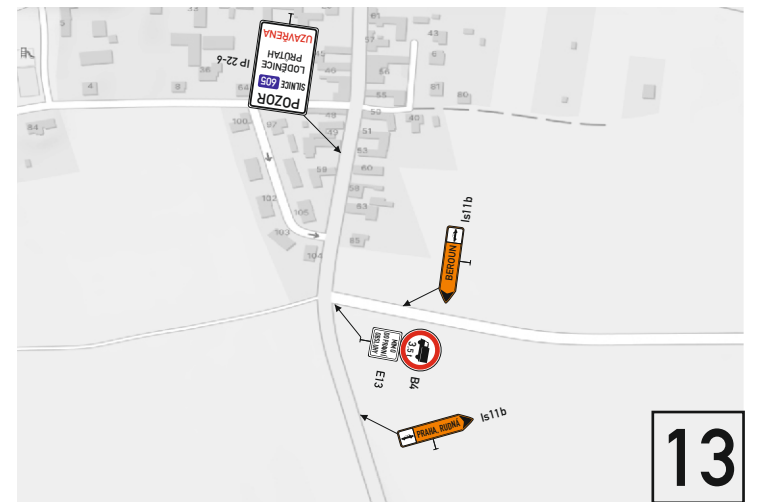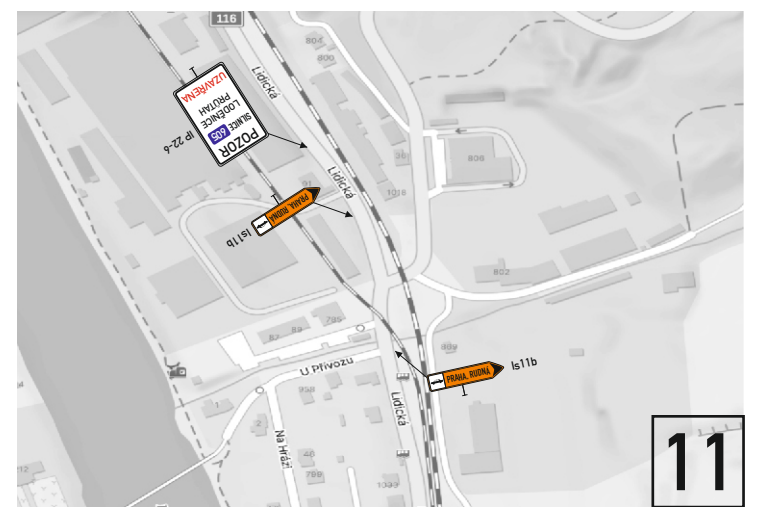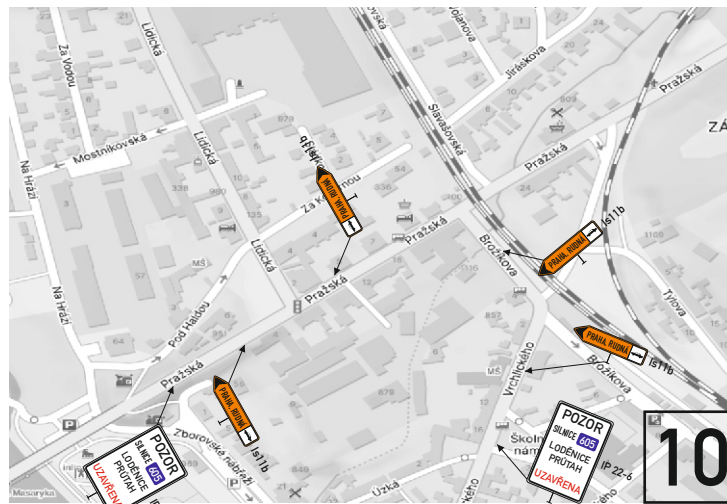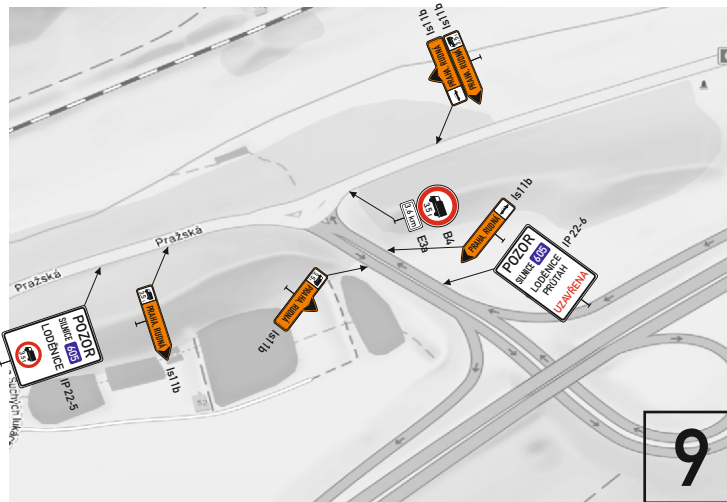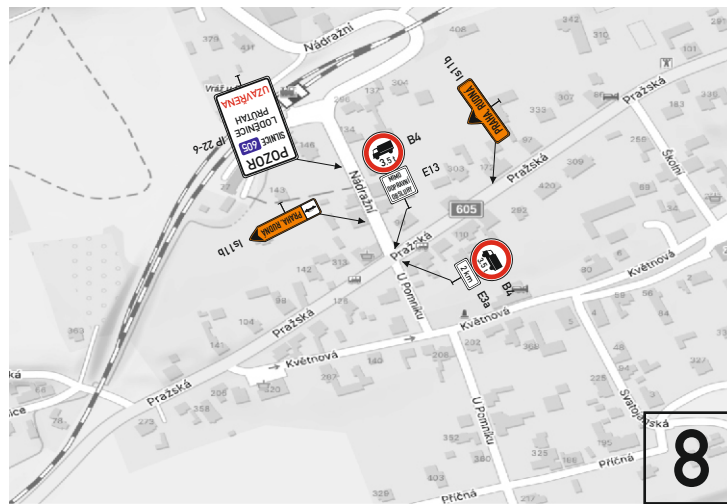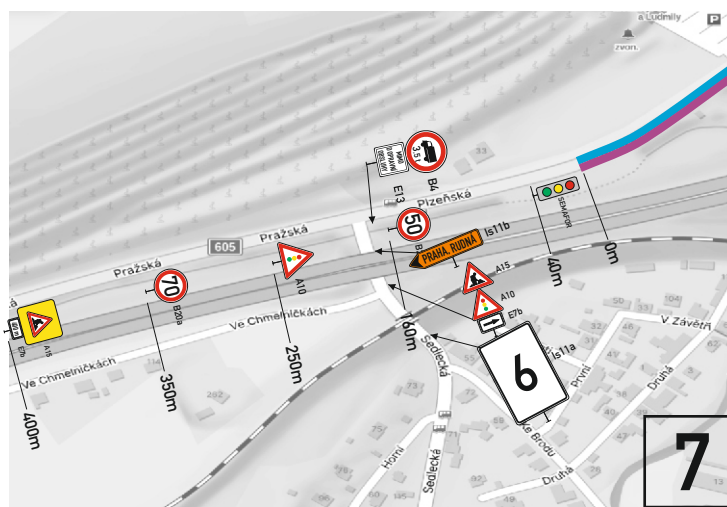

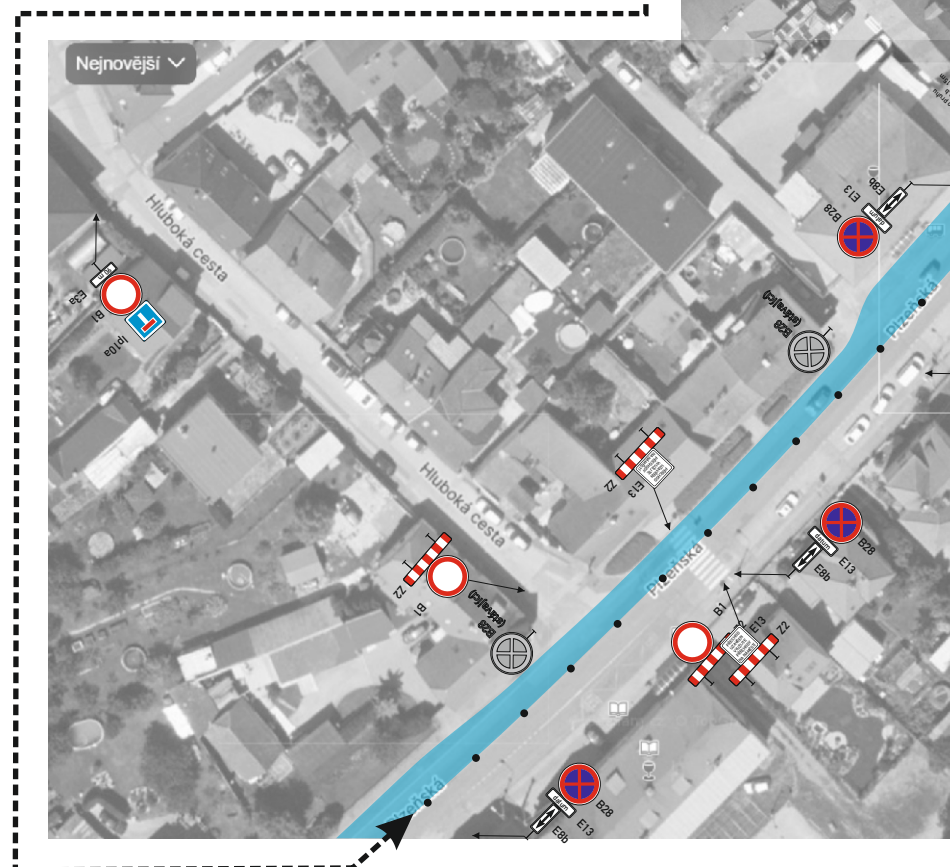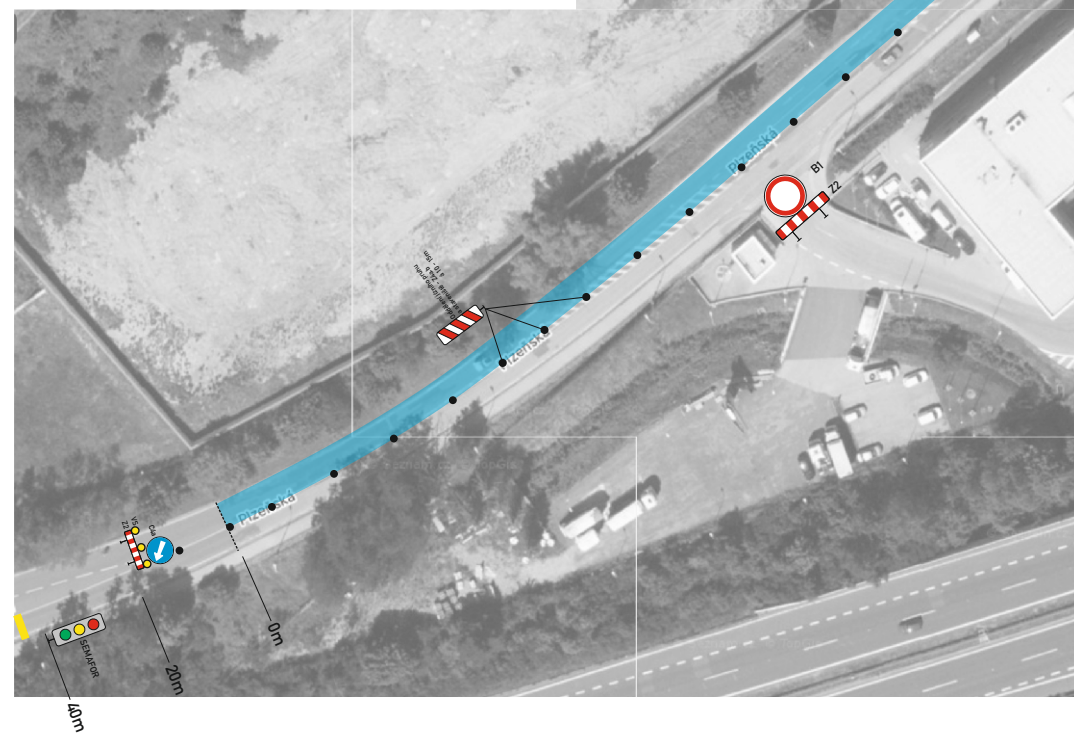


Detail - Centrum - SSZ - 1.fáze

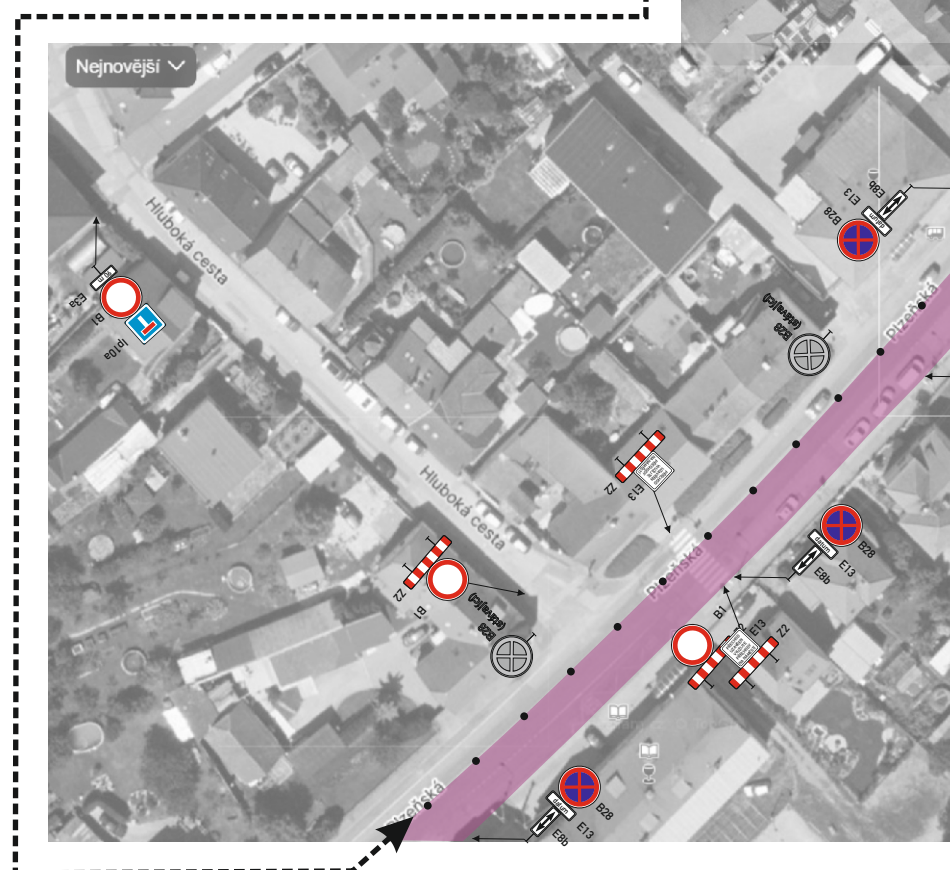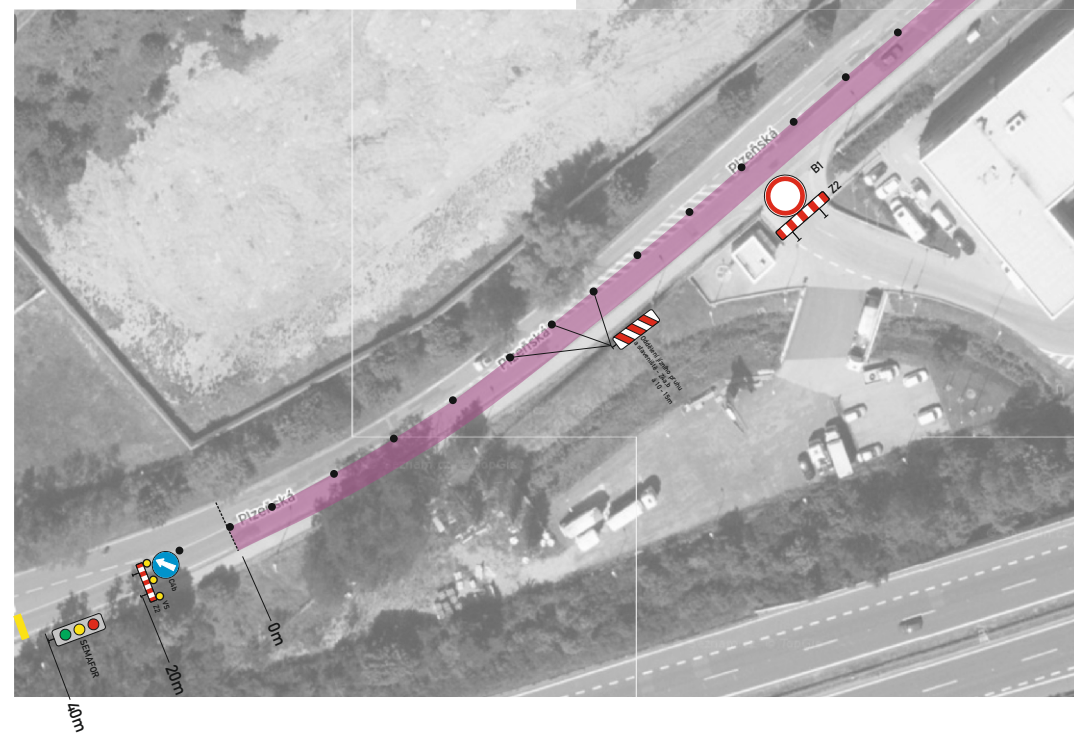


Detail - Centrum - SSZ - 2.fáze

Dálnice D5 Exit 10 PS + LS

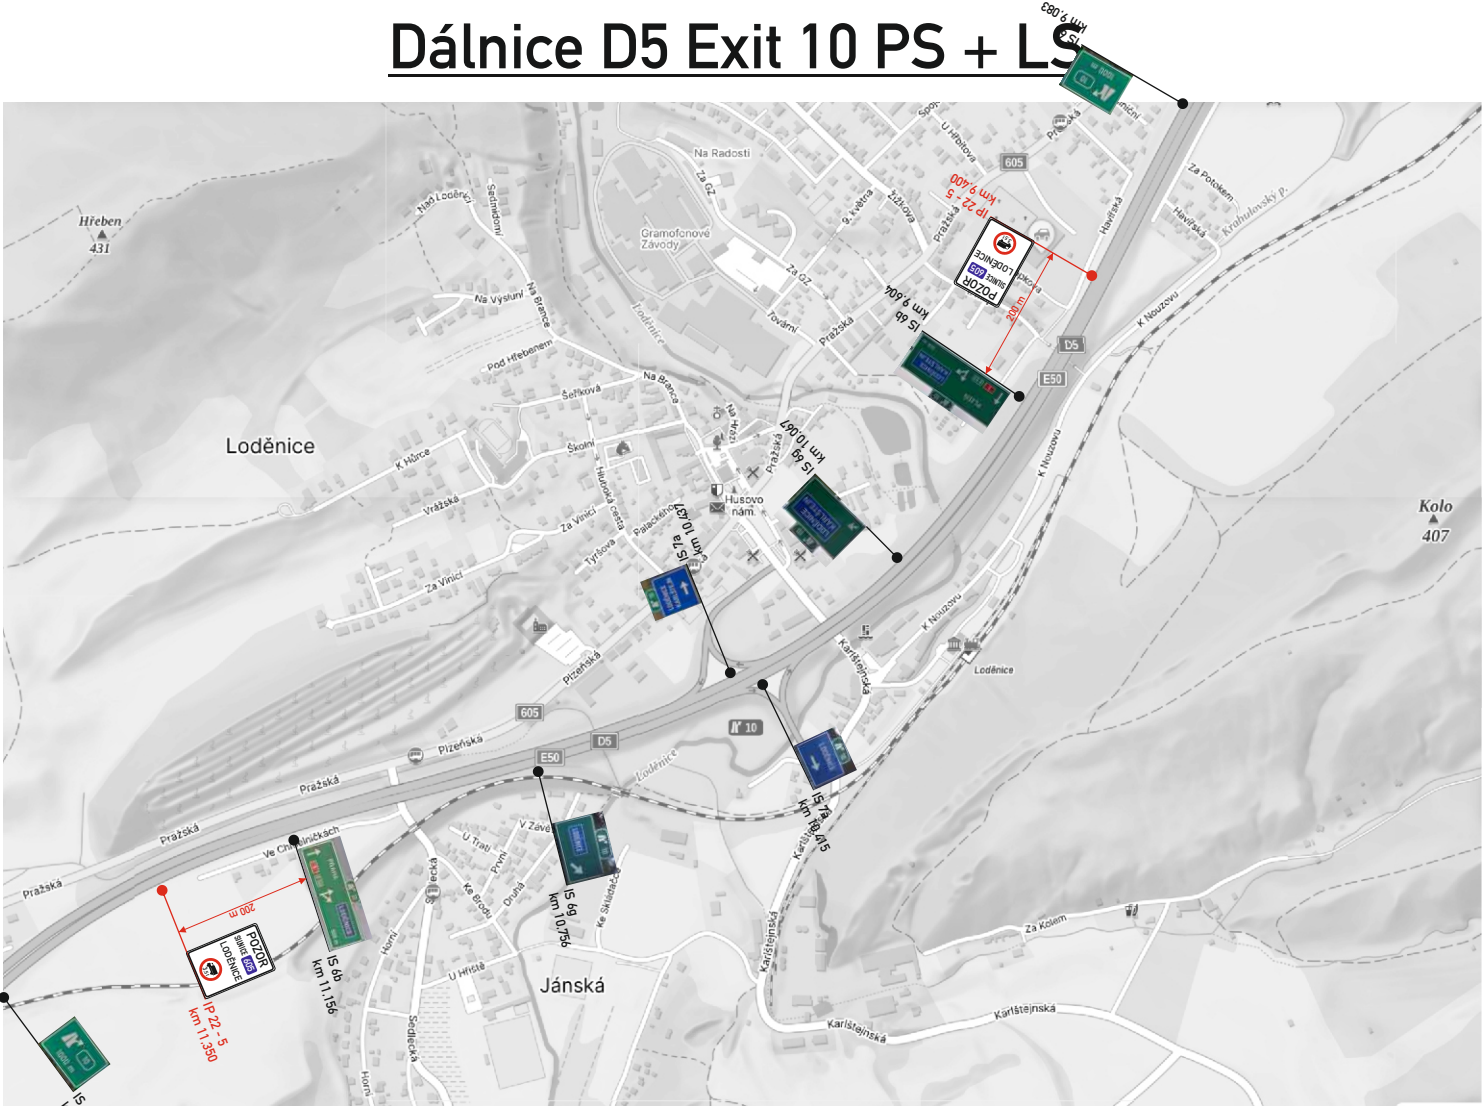

Dálnice D5 Exit 5 PS

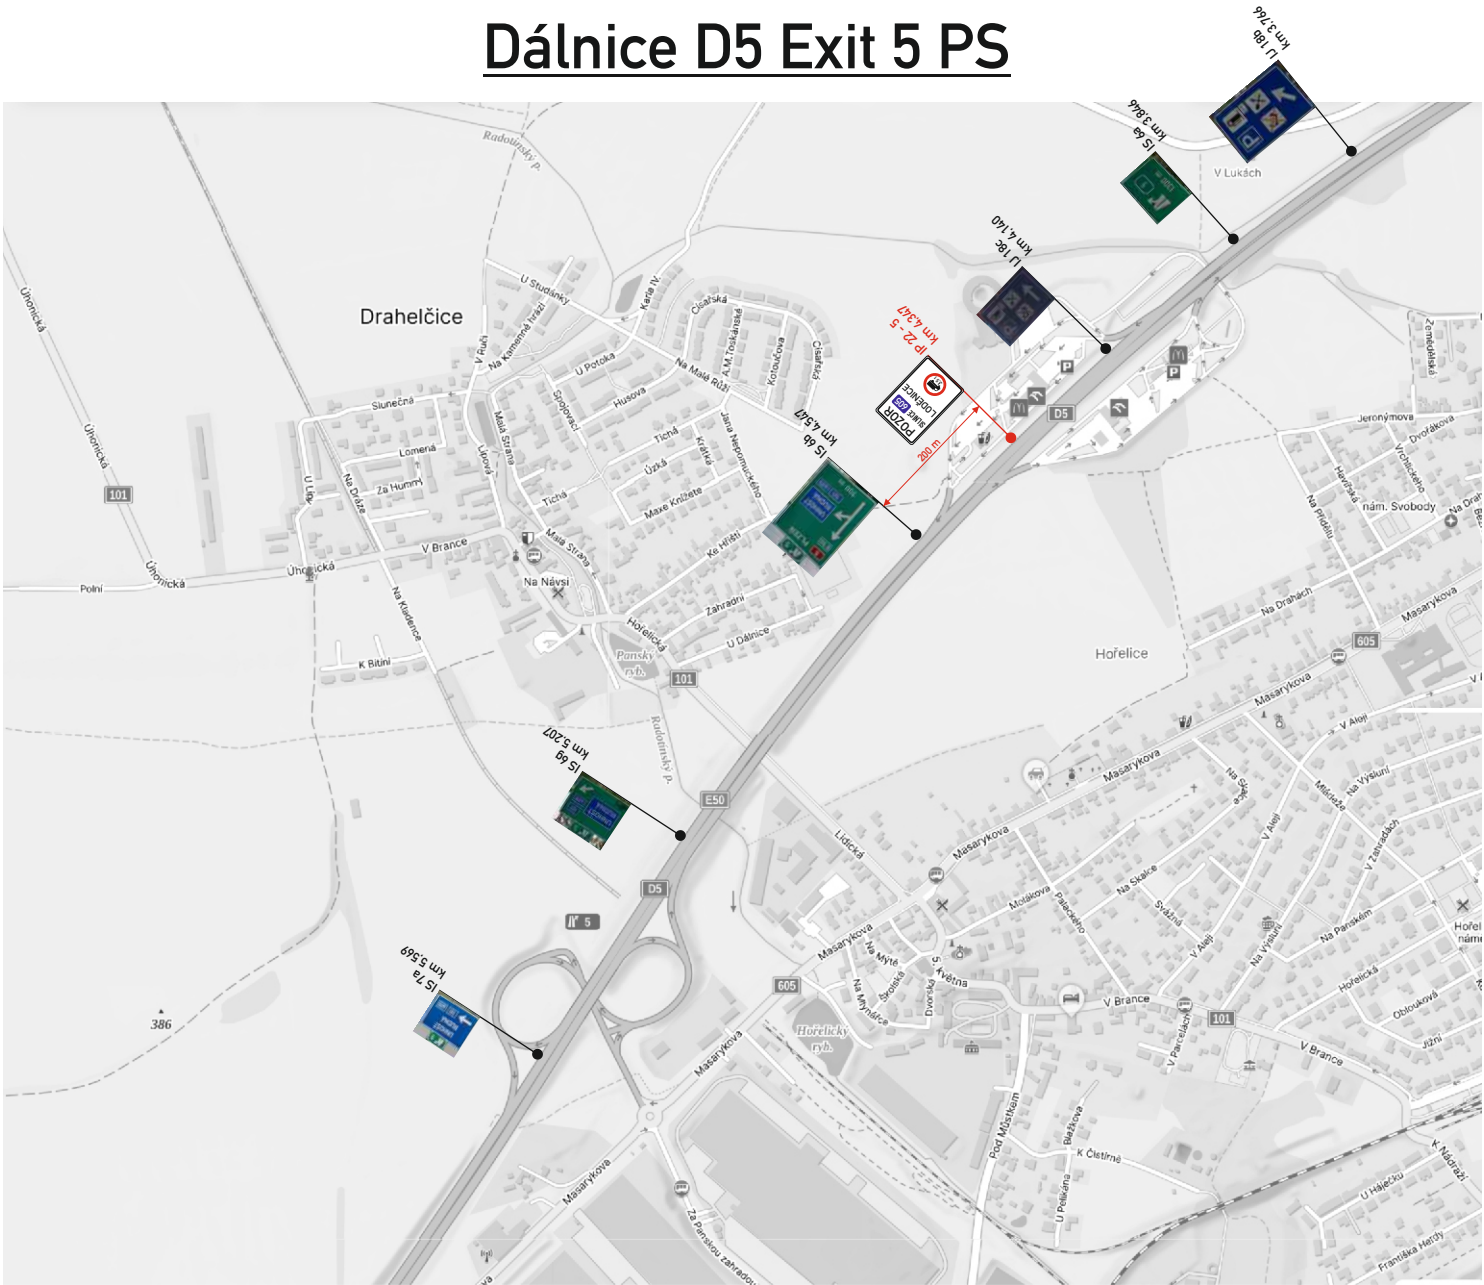

Dálnice D5 Exit 14 LS

