



ÚZEMNÍ STUDIE OMICE

POD PŘÍČNÍMI I a II

--- PŮVODNÍ TERÉN - MAPOVÝ PODKLAD
--- PŮVODNÍ TERÉN - GEODETICKÉ ZAMĚŘENÍ
--- UMÍSTĚNÍ ŘEZU A-A'

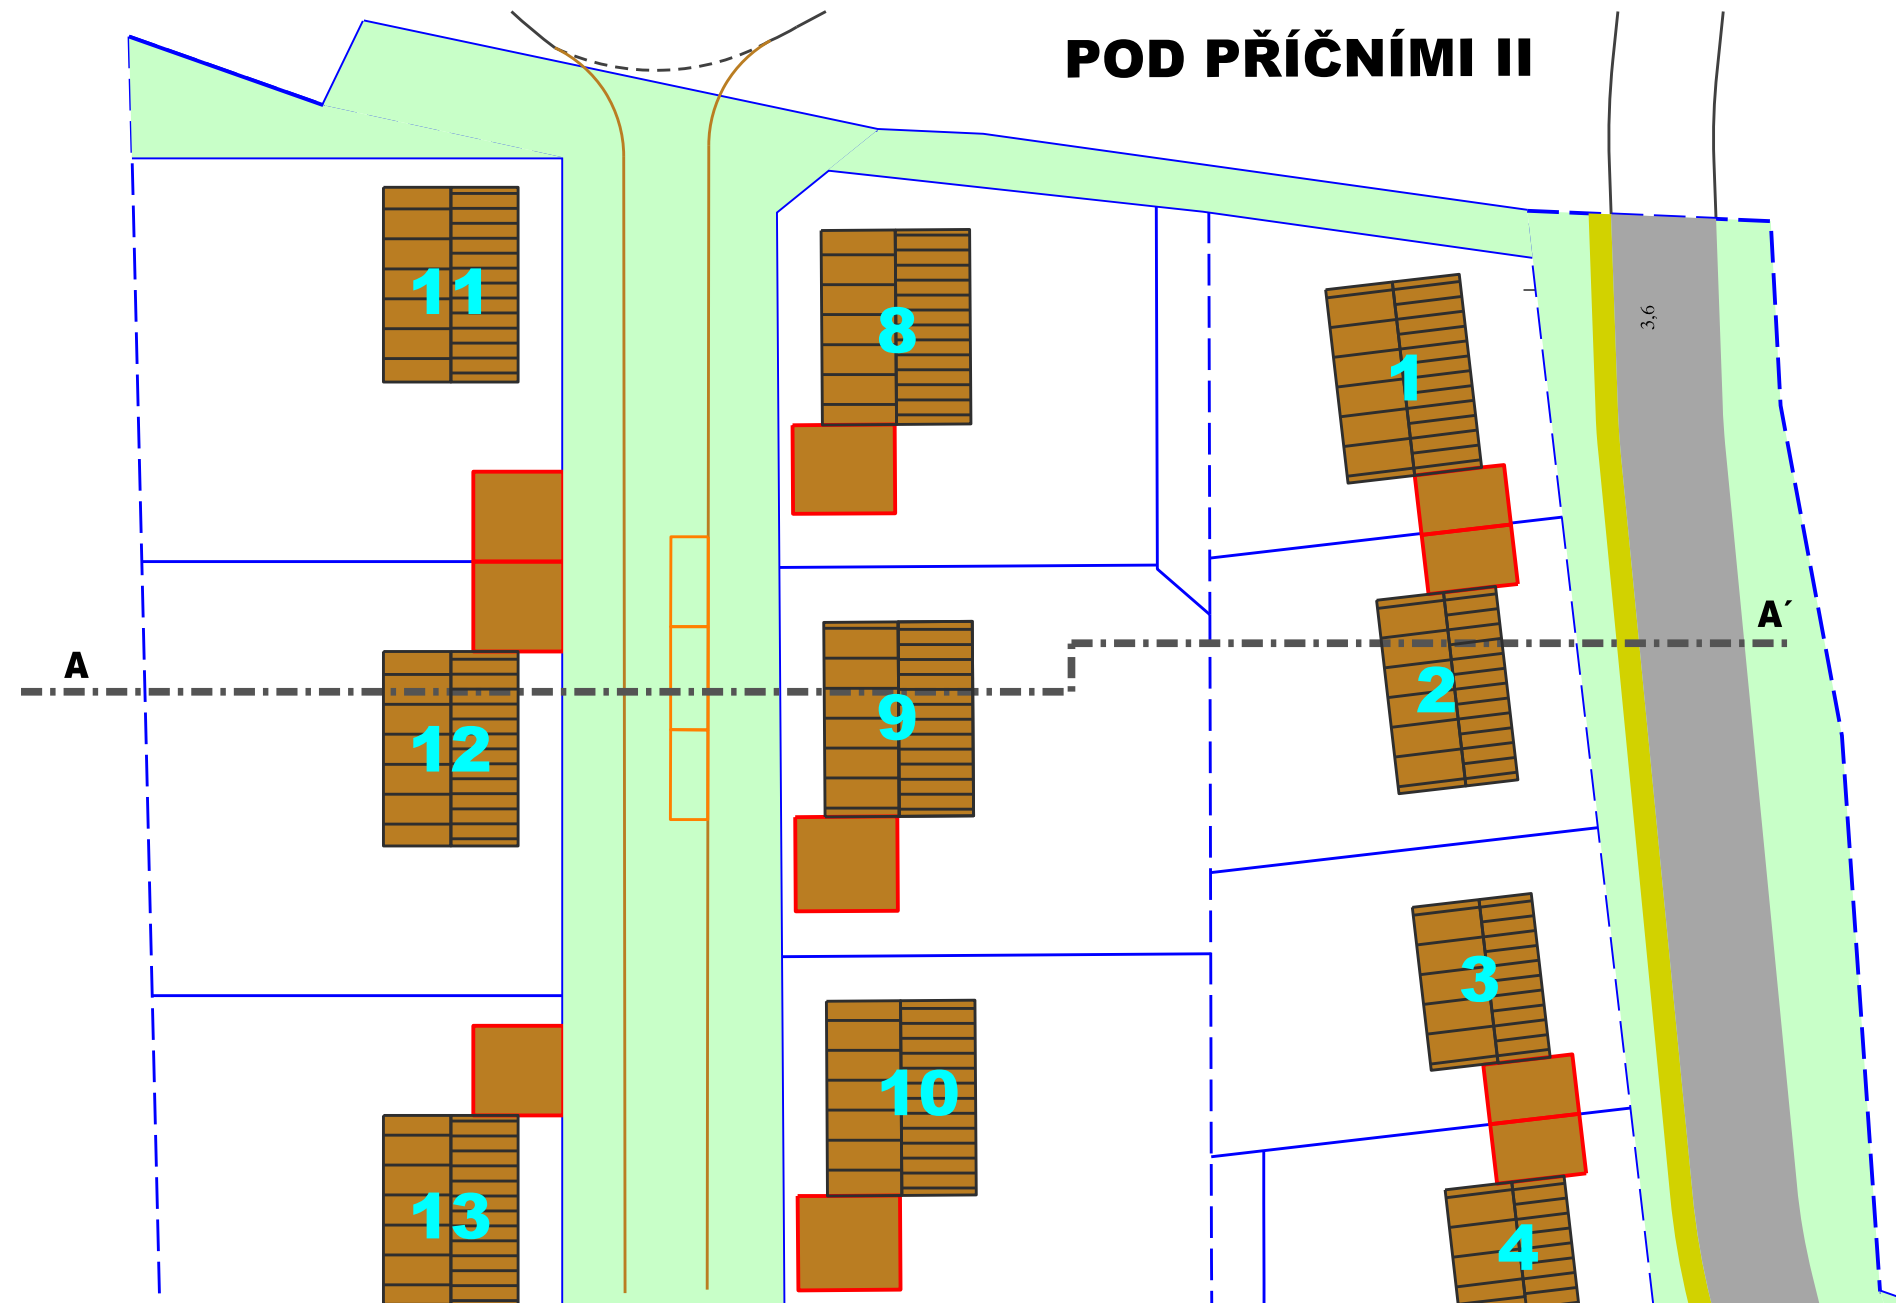

ŘEZ A-A'

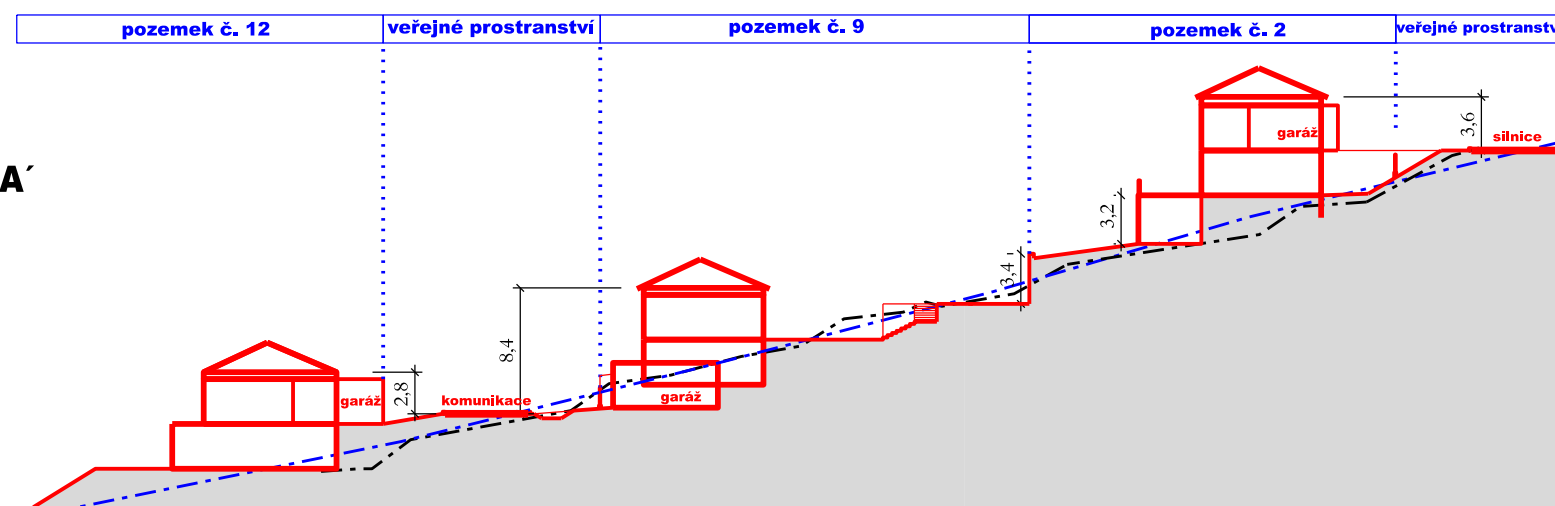

VZOROVÝ PŘÍČNÝ ŘEZ

mět. 1 : 500
č.w. 5

Pořizovatel: Obecní úřad Omice
Objednatel úpravy studie: Obec Omice
Projektant: Ing. arch. Milan Hučík, autorizace č. 02 483
Datum zpracování: 05/2021

Vedoucí projektant:
Ing. arch. Milan Hučík

autorizace