
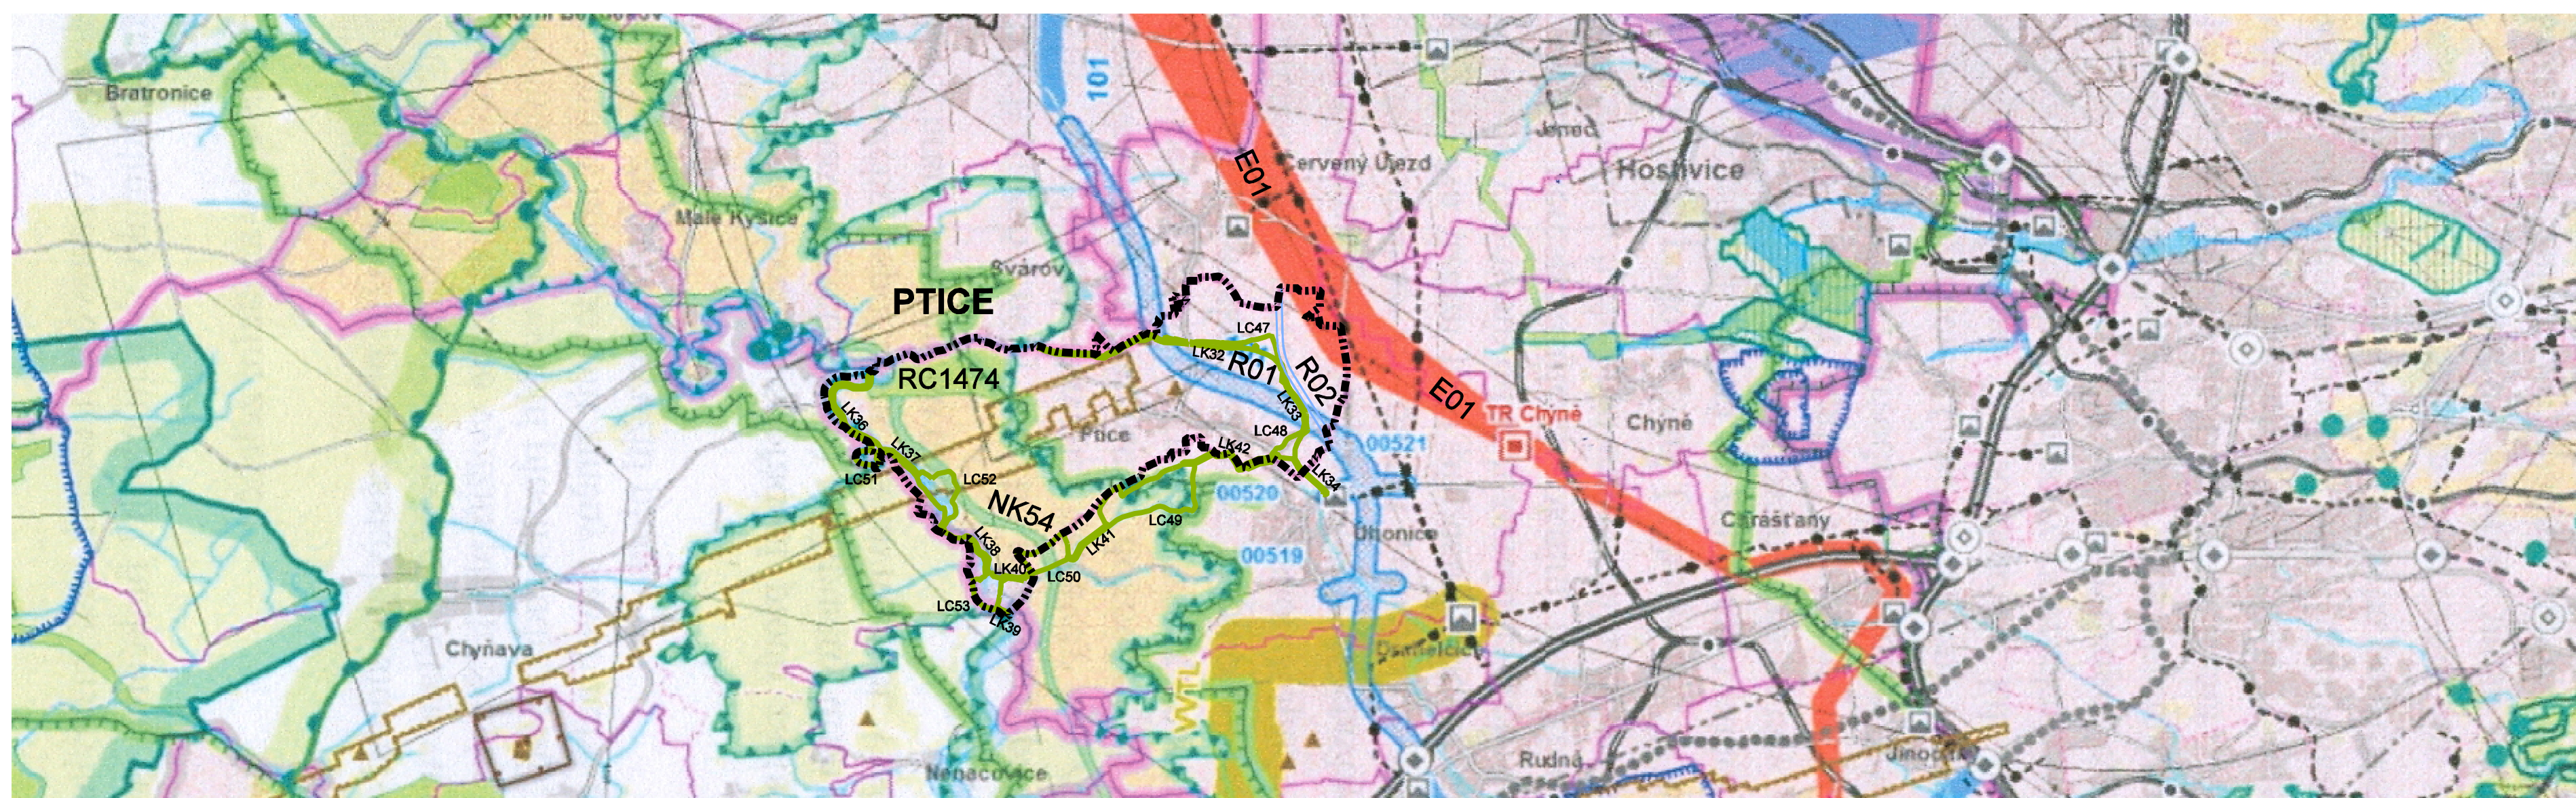


# PTICE

## ÚZEMNÍ PLÁN

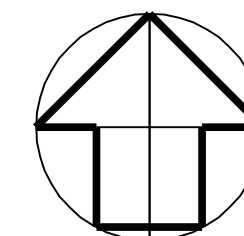

Územní plán Ptice byl spolufinancován z prostředků Ministerstva pro místní rozvoj

Objednavatel : Obec PTICE  
 Pořizovatel : Městský úřad Černošice  
 odbor územního plánování  
 Zpracovatel : Ing. arch. MILIČ MARYŠKA  
 Datum : 2017

**PTICE - k.ú. Ptice**  
**ODŮVODNĚNÍ ÚZEMNÍHO PLÁNU**

VÝKRES ŠIRŠÍCH VZTAHŮ

měřítko : 1 : 50 000

**E**