




• **DOPRAVNÍ ZNAČENÍ** •  
PROJEKTY REALIZACE PRONÁJEM



Vypracoval: <b>Martin Frolík</b> tel.: 777 690 022, e-mail: frolik@adsum.cz	Zodpovědný projektant, kontrola: <b>Martin Frolík</b>	 • <b>DOPRAVNÍ ZNAČENÍ</b> • PROJEKTY REALIZACE PRONÁJEM  ADSUM spol. s r.o. Havlíčková 923, 273 51 Unhošť provozovna: Lidická 7, 273 51 unhošť tel./fax: +420 312 698 482 mobil: +420 777 690 022 e-mail: adsum@adsum.cz http://www.adsum.cz <small>IČ: 451 44 991, DIČ: CZ 451 44 991, KB Kladno, z.ú. 807741141/0100 Společnost vedená od 21. února 1992 u Městského soudu v Praze, spisová značka C7462</small>	
Investor: <b>Krajská správa a údržba silnic Středočeského kraje</b> přísp. org. Stř. kraje, Zborovská 11, 150 21 Praha 5			
Objednatel (stavebník): <b>Froněk, spol. s r.o.</b> Zátiší 2488, 269 01 Rakovník			
<b>Stavba:</b>			
<b>II/101</b>		Číslo zakázky: <b>DIO-181-9/2024</b>	
<b>TŘEBOTOV, PRŮTAH</b>		Datum: <b>říjen 2024</b>	
<b>Objekt:</b> <b>Dopravně inženýrské opatření - DIO</b> <b>Uzavírka silnice II/101 v km 25,535 - 27,025</b>		Stupeň: <b>RDS</b>	
		Měřítko: <b>-</b>	
		Počet formátů: <b>6xA4</b>	
		Číslo přílohy:	Paré:




# Schematický plánek D0 - celková situace

Uzavírka silnice II/101 Třebotov, průtah - rekonstrukce komunikace







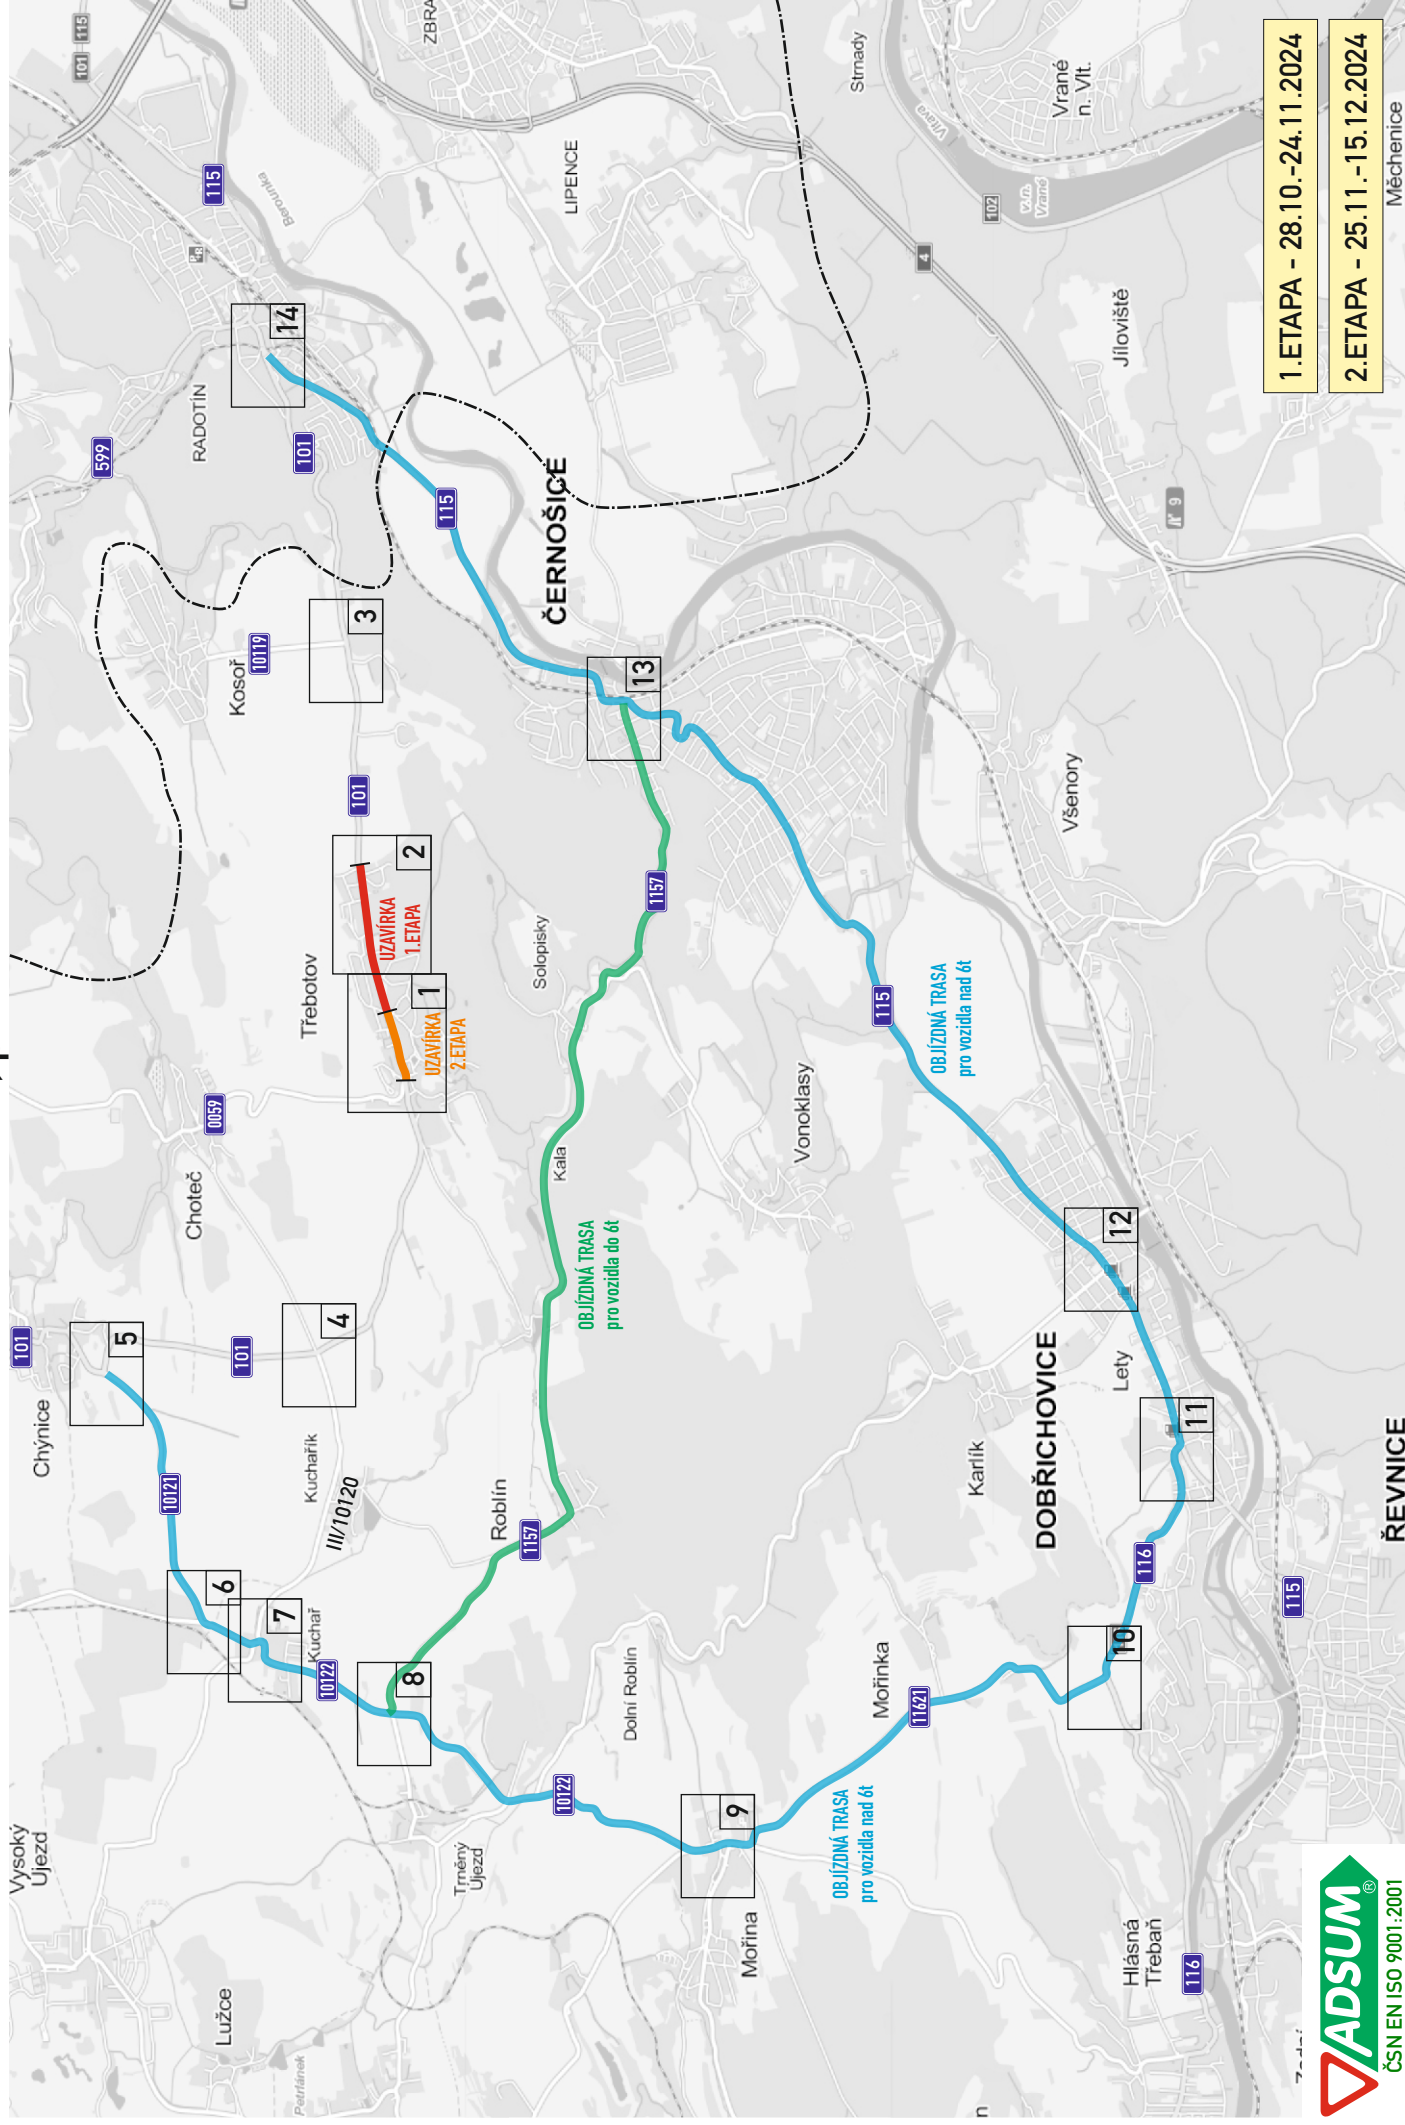








1. ETAPA - 28.10.-24.11.2024

2. ETAPA - 25.11.-15.12.2024

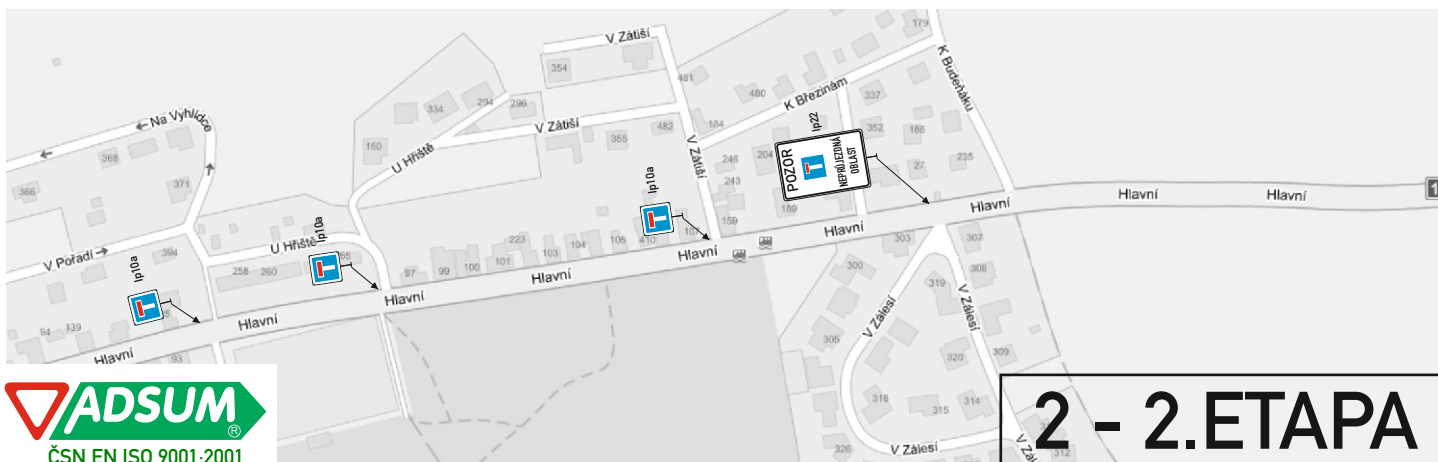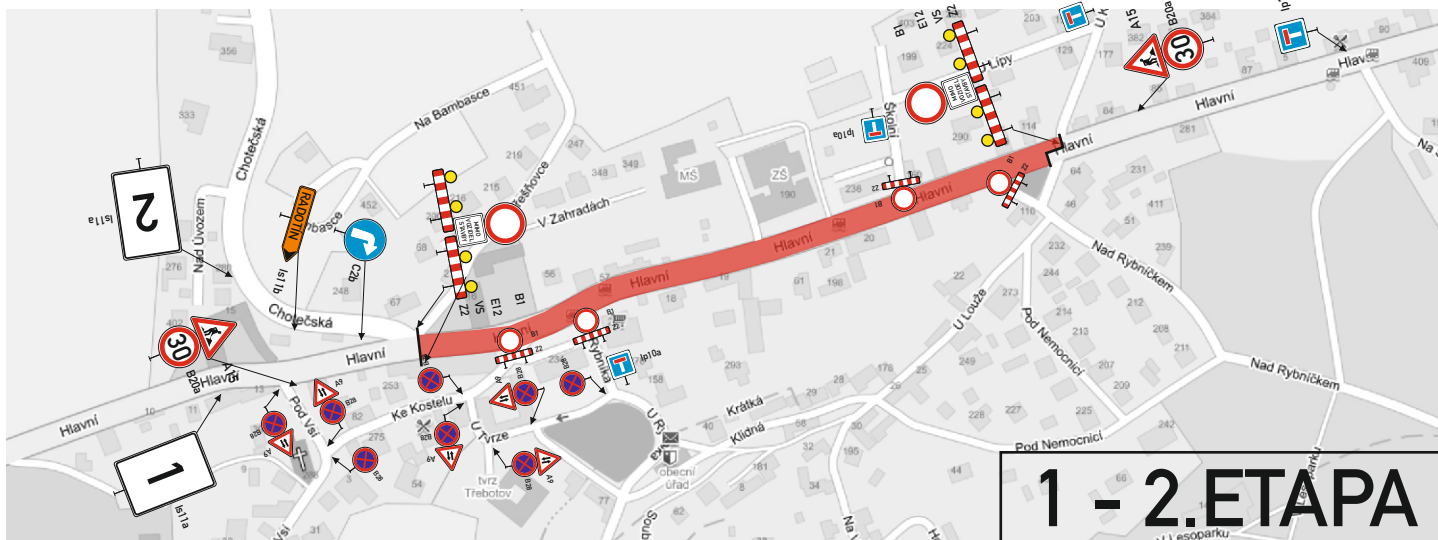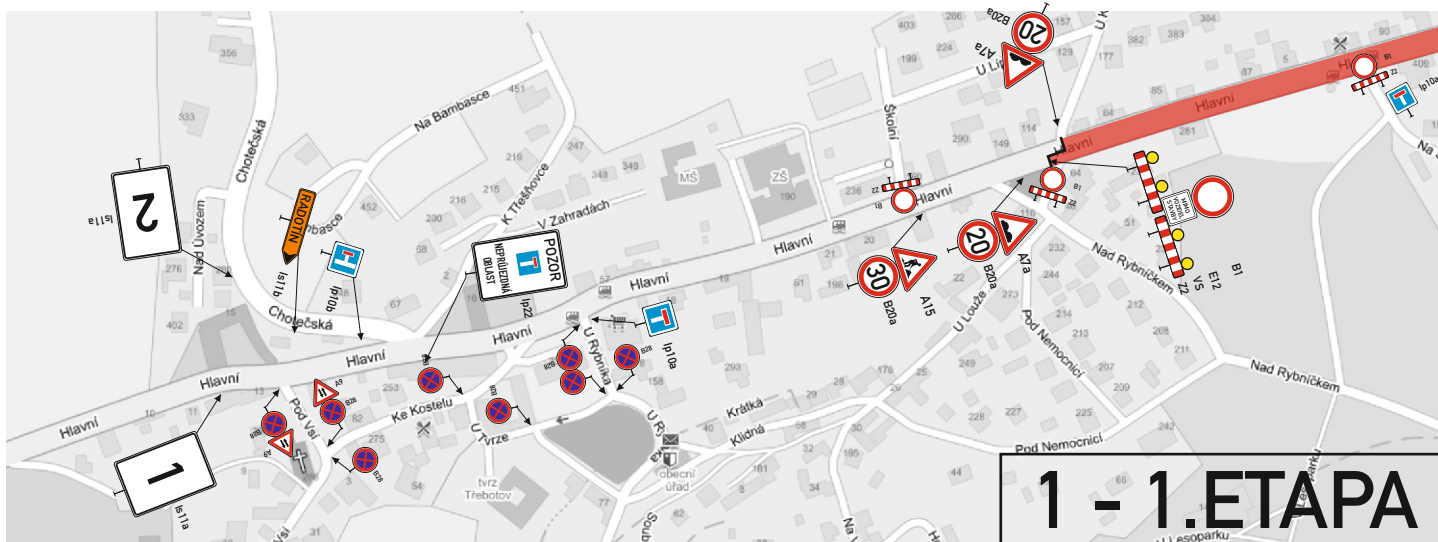



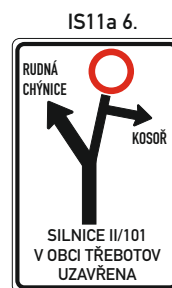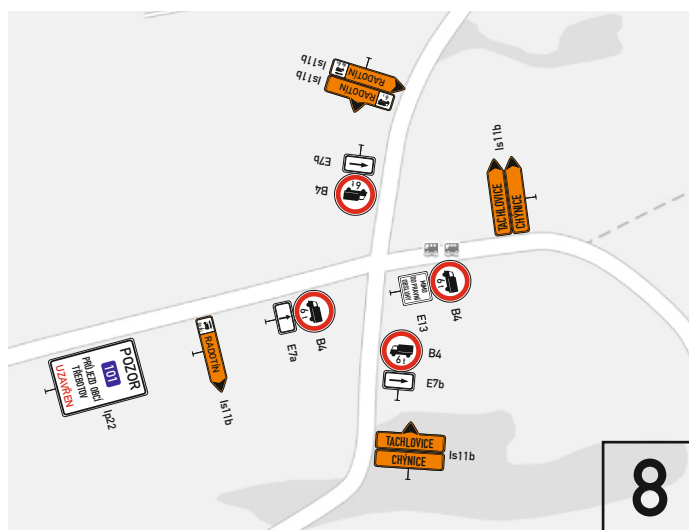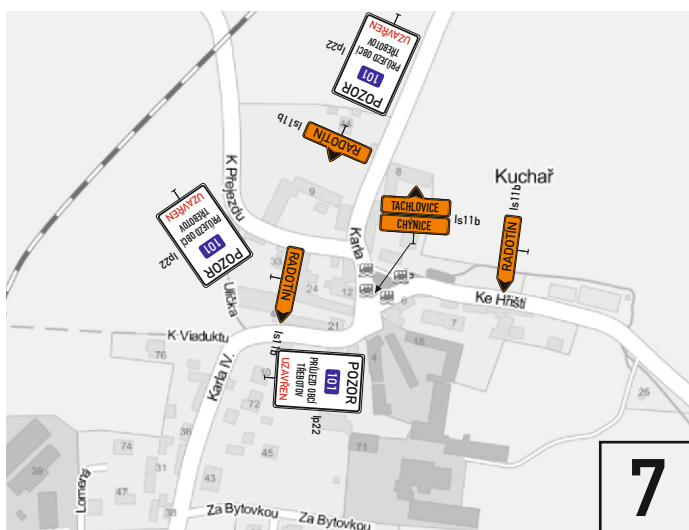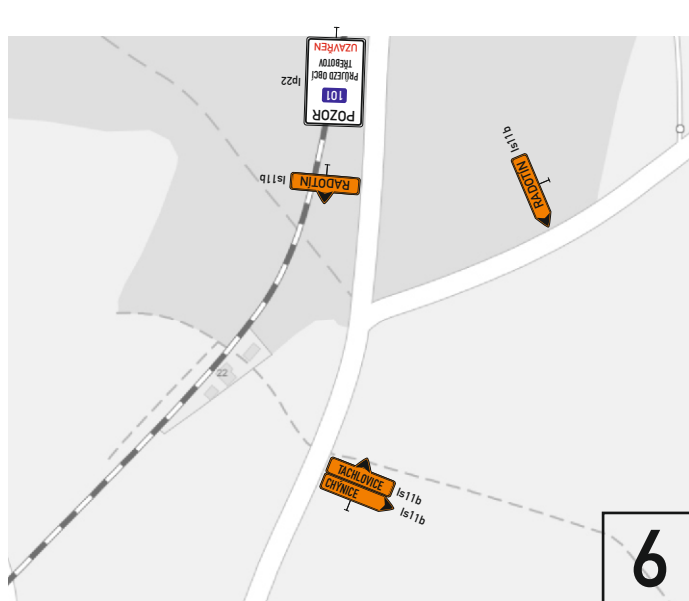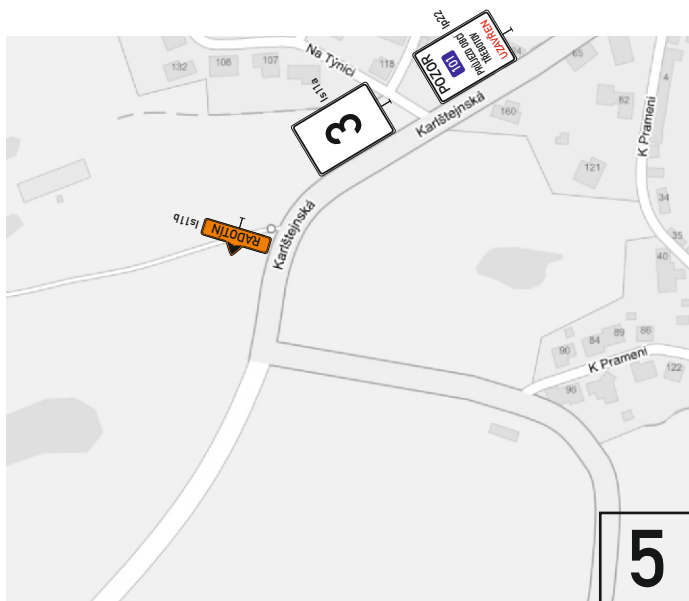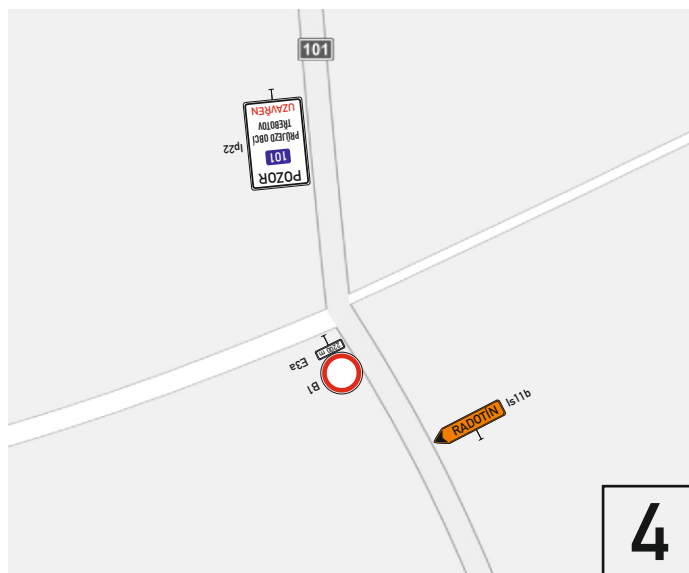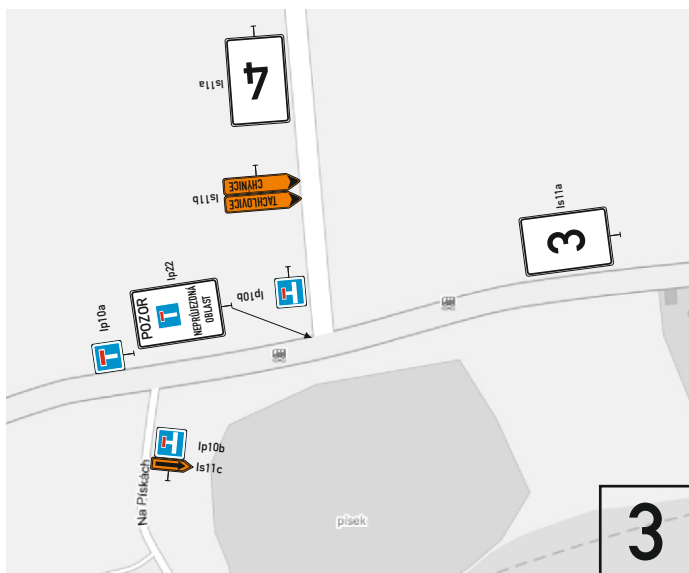

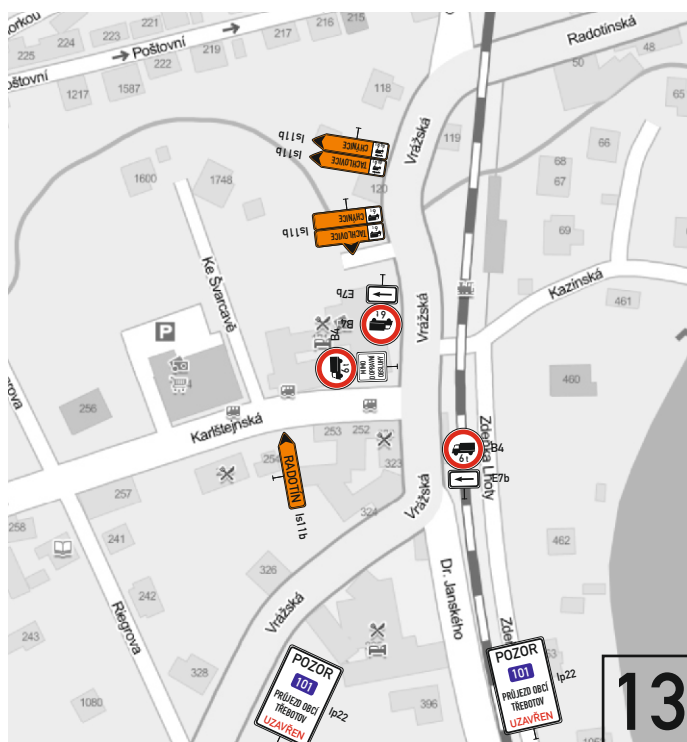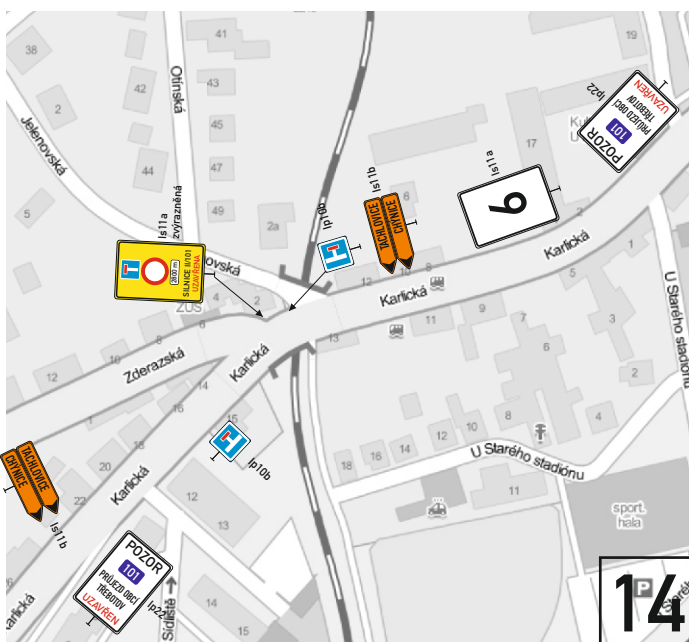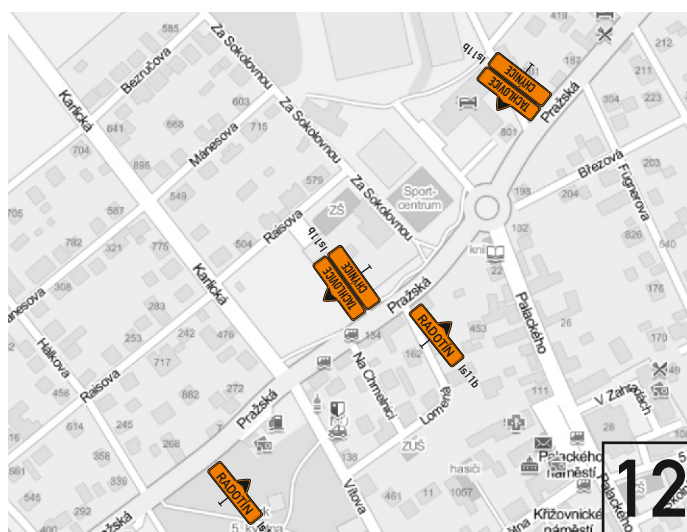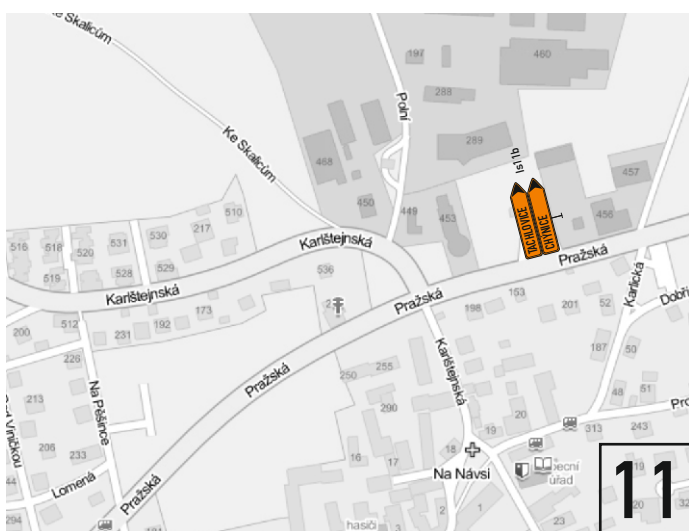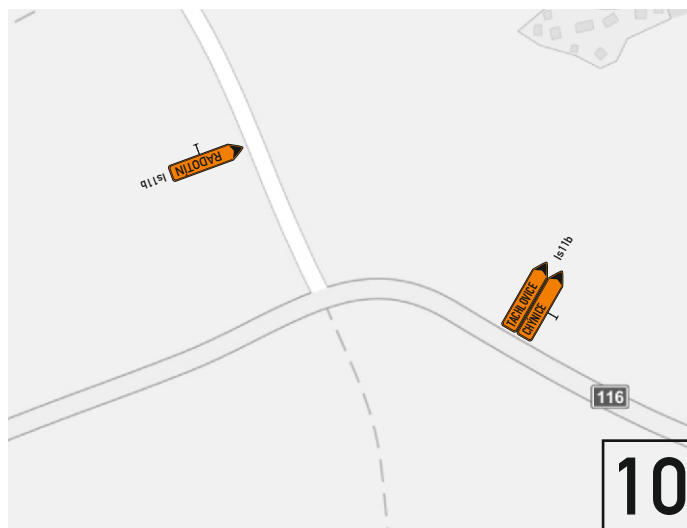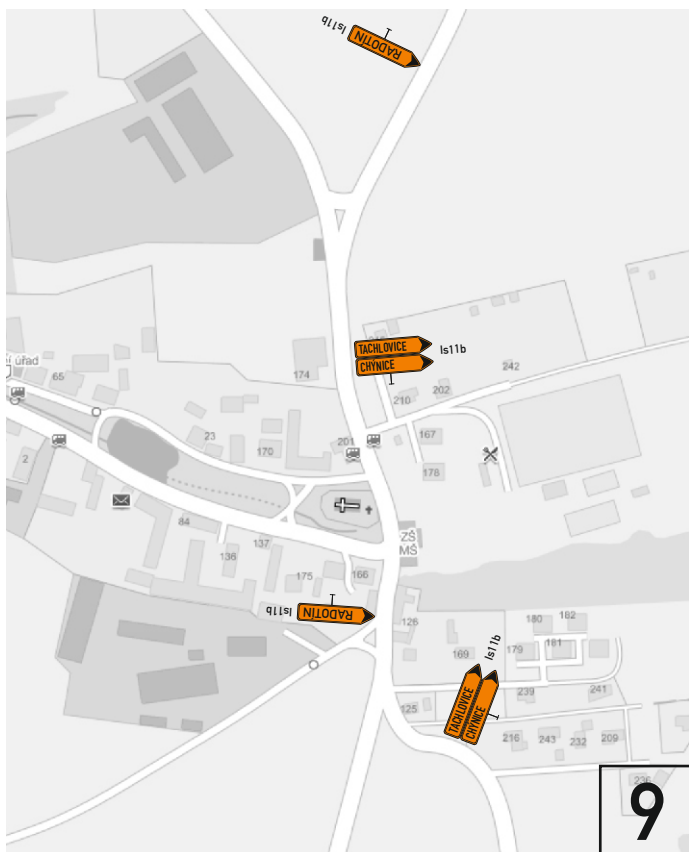



## DETAIL AZ BUS od Chýnice

