



Celková situace



Detail částečné uzavírky - 1.etapa

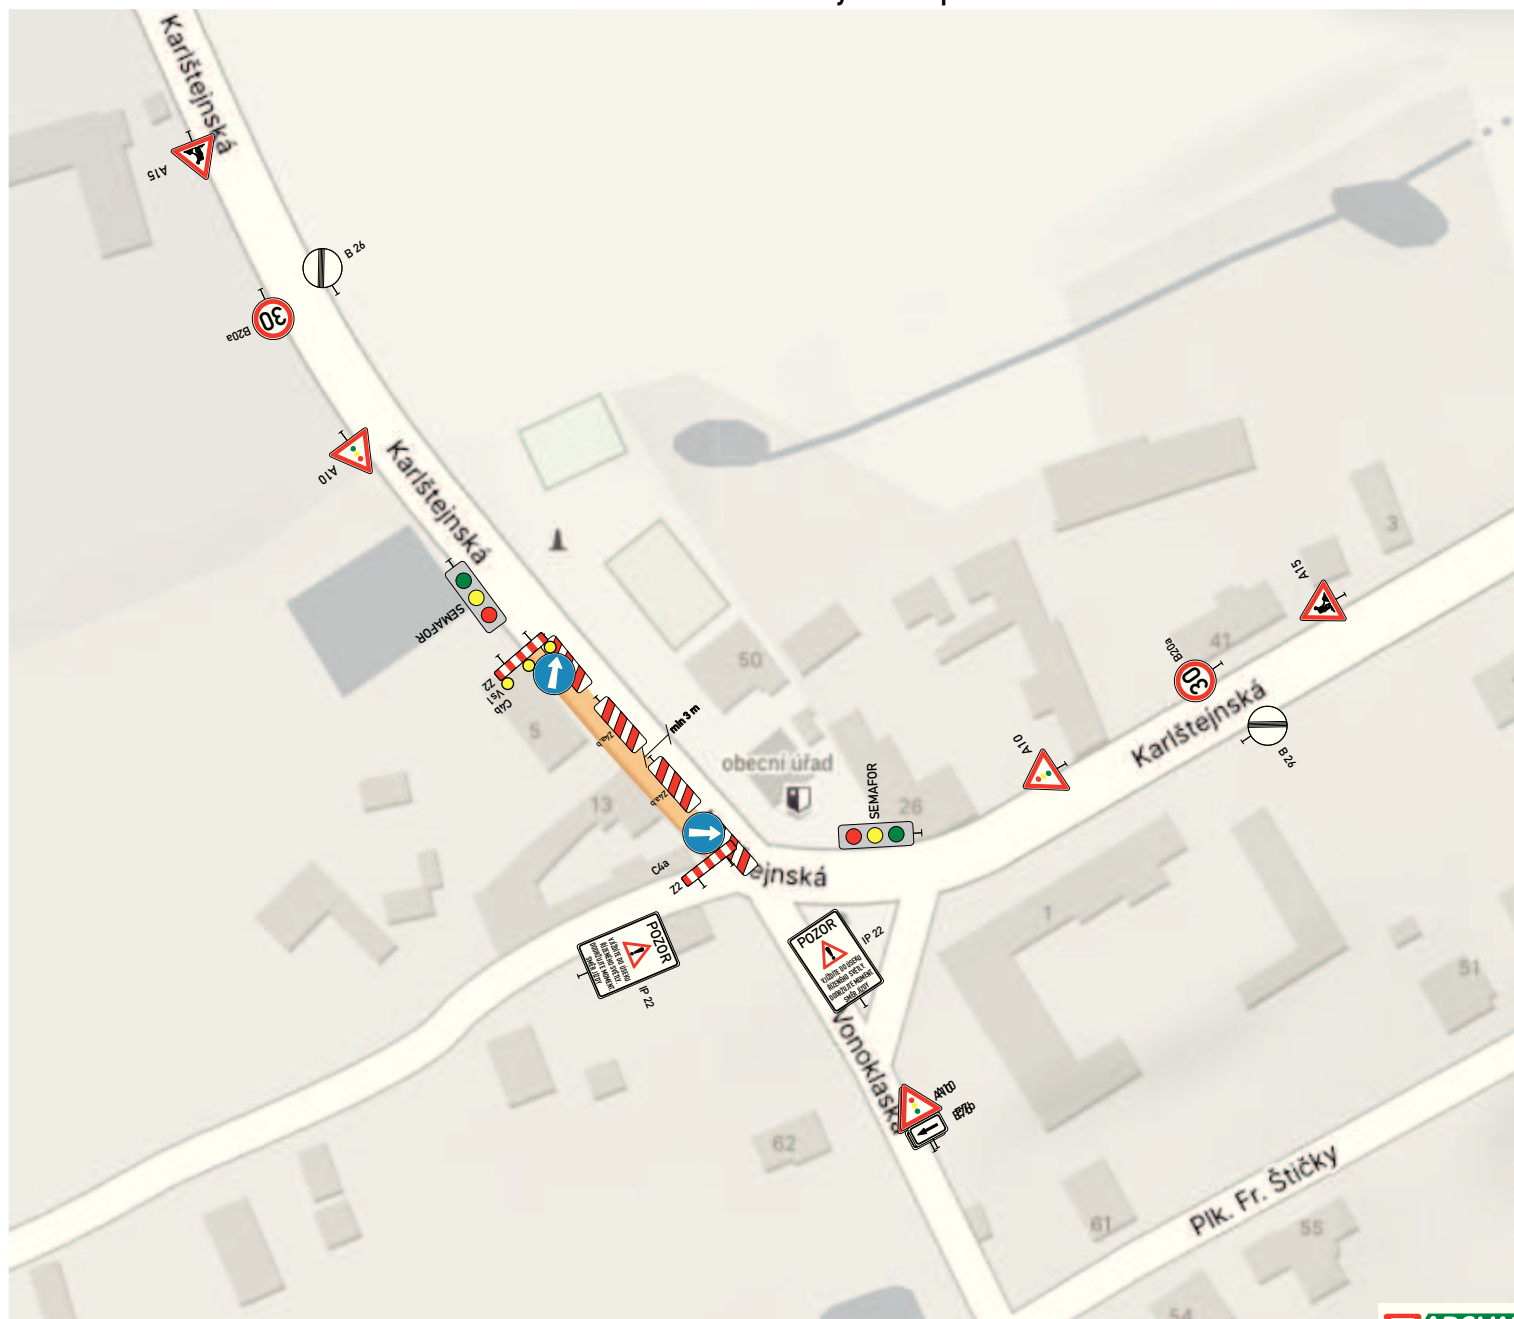

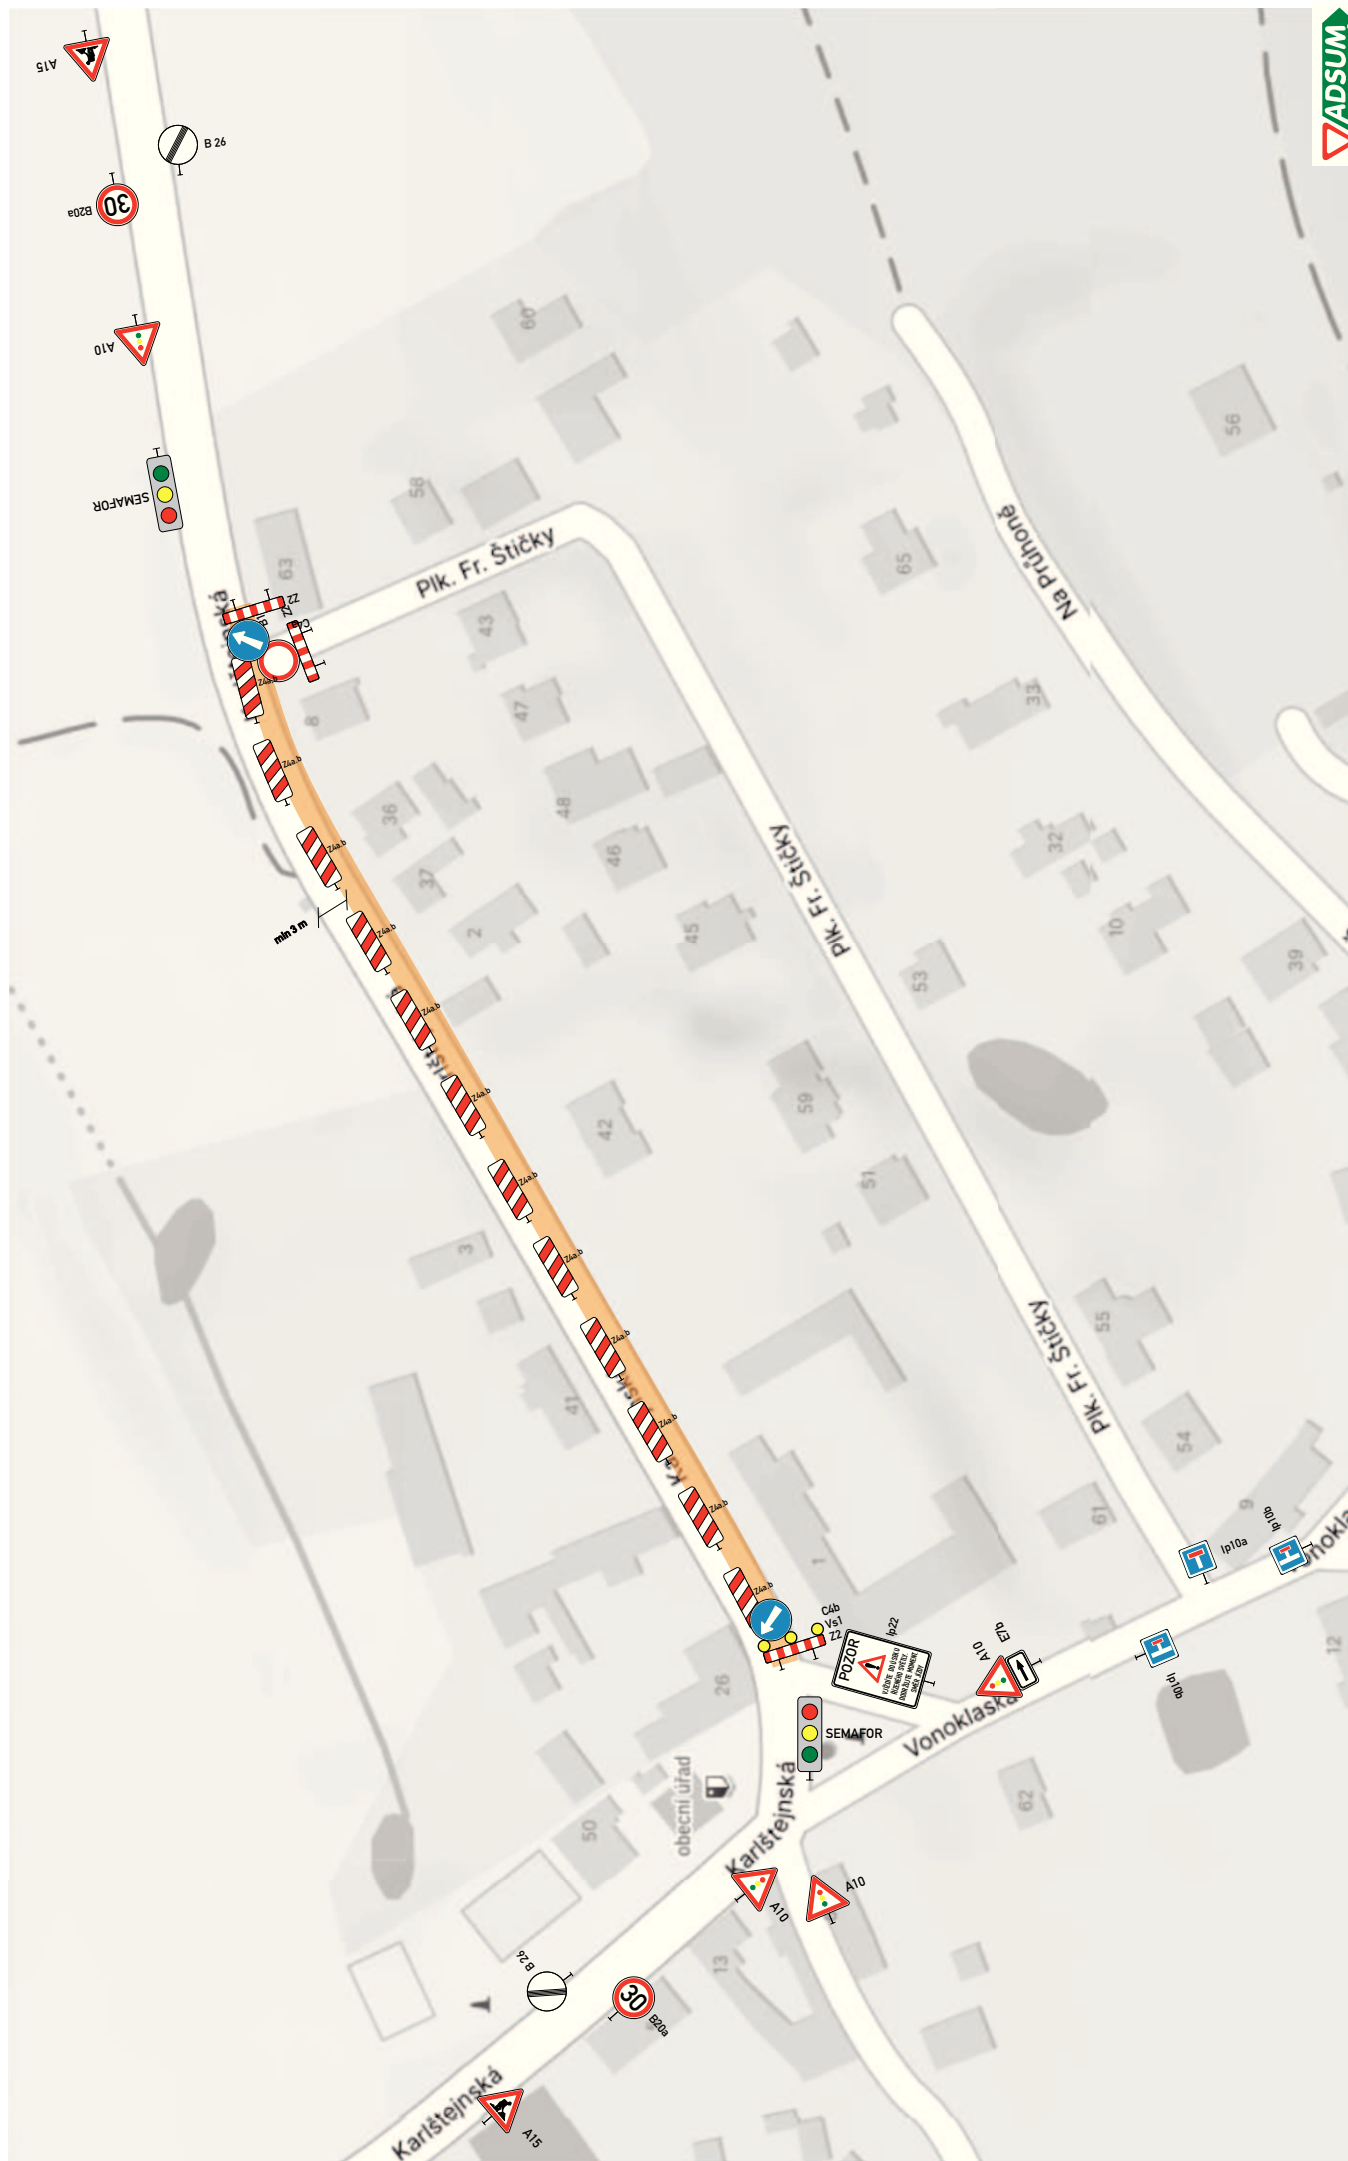

Detail částečné uzavírky - 2. etapa