

1
R = 8,400
L = 8,790
y = 3,758
α = 102,899



Dopravní značka
Na skvělou voz
400/600

LEGENDA:

- HRANICE ZÁBORU PRO STAVBU
- HRANICE POZEMKŮ
- OBŘUBA BET. TL. 150, NÁŠLAP 12 cm
- OBŘUBA BET. TL. 150, ZAPUŠTĚNÁ, NÁŠLAP 2 cm
- OBŘUBA BET. 250/150 SKLOPENÁ, NÁŠLAP 2 cm
- OBŘUBA Z DLAŽ. KOSTEK ŽUL. 100, 2 ŘADY, BEZ NÁŠLAPU
- OBŘUBA BET. TL. 80, NÁŠLAP 12 cm
- ZÁMKOVÁ DLAŽBA tl. 80, ŠEDÁ
- ZÁMKOVÁ DLAŽBA tl. 80 ODLIŠNÁ BARVA, VJEZDY, ROZŠÍŘENÍ
- ZÁMKOVÁ DLAŽBA tl. 60, CHODNÍK
- ZÁMKOVÁ DL. KOSTKY (BEST – MOZAIK) – PARKOVACÍ STÁNI
- ZÁMKOVÁ DL. ZATRAVŇOVACÍ (BEST – VEGA) – KRAJNICE
- RELIEFNI HMATNÁ DLAŽBA
- KOMUNIKAČNÍ ZELEŇ
- NAVRŽENÁ ULIČNÍ VPUSŤ
- NAVRŽENÝ SLOUP VEŘ. OSVĚTLENÍ

- dopravní značka
- hl. uzavěr plynu
- el. skříňka
- info tabule
- lampa
- hydrant podzemní
- šachta-kanalizace
- šachta
- vpust
- UR 02
- sloup bet.
- šoupě
- keř
- trav. porost

ROZHLEDOVÉ POMĚRY 1 : 750

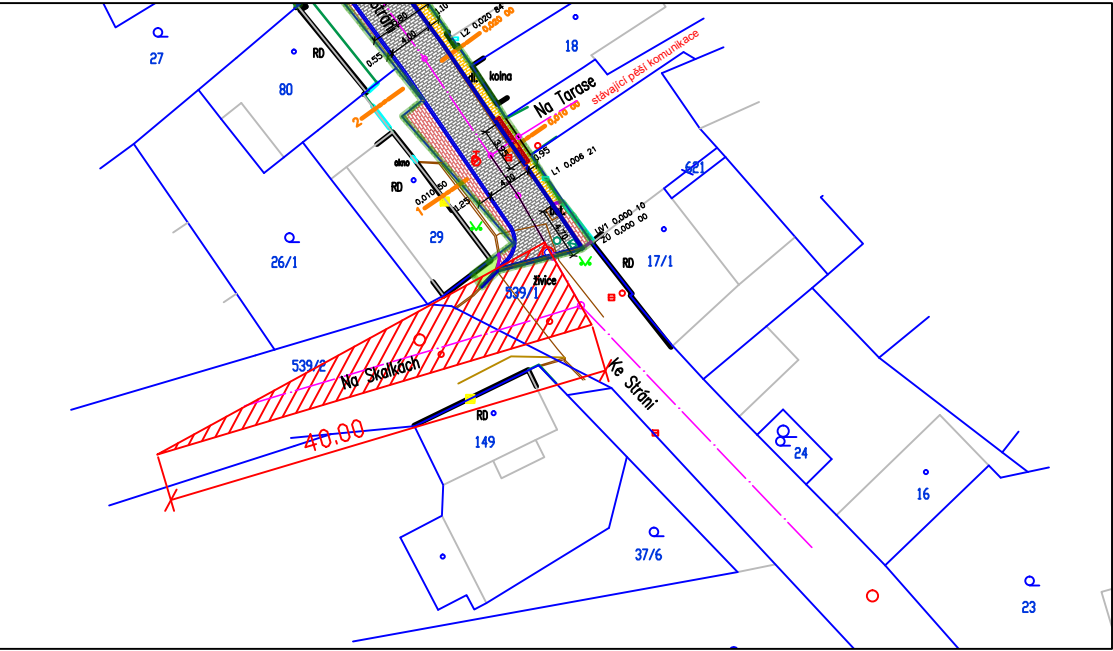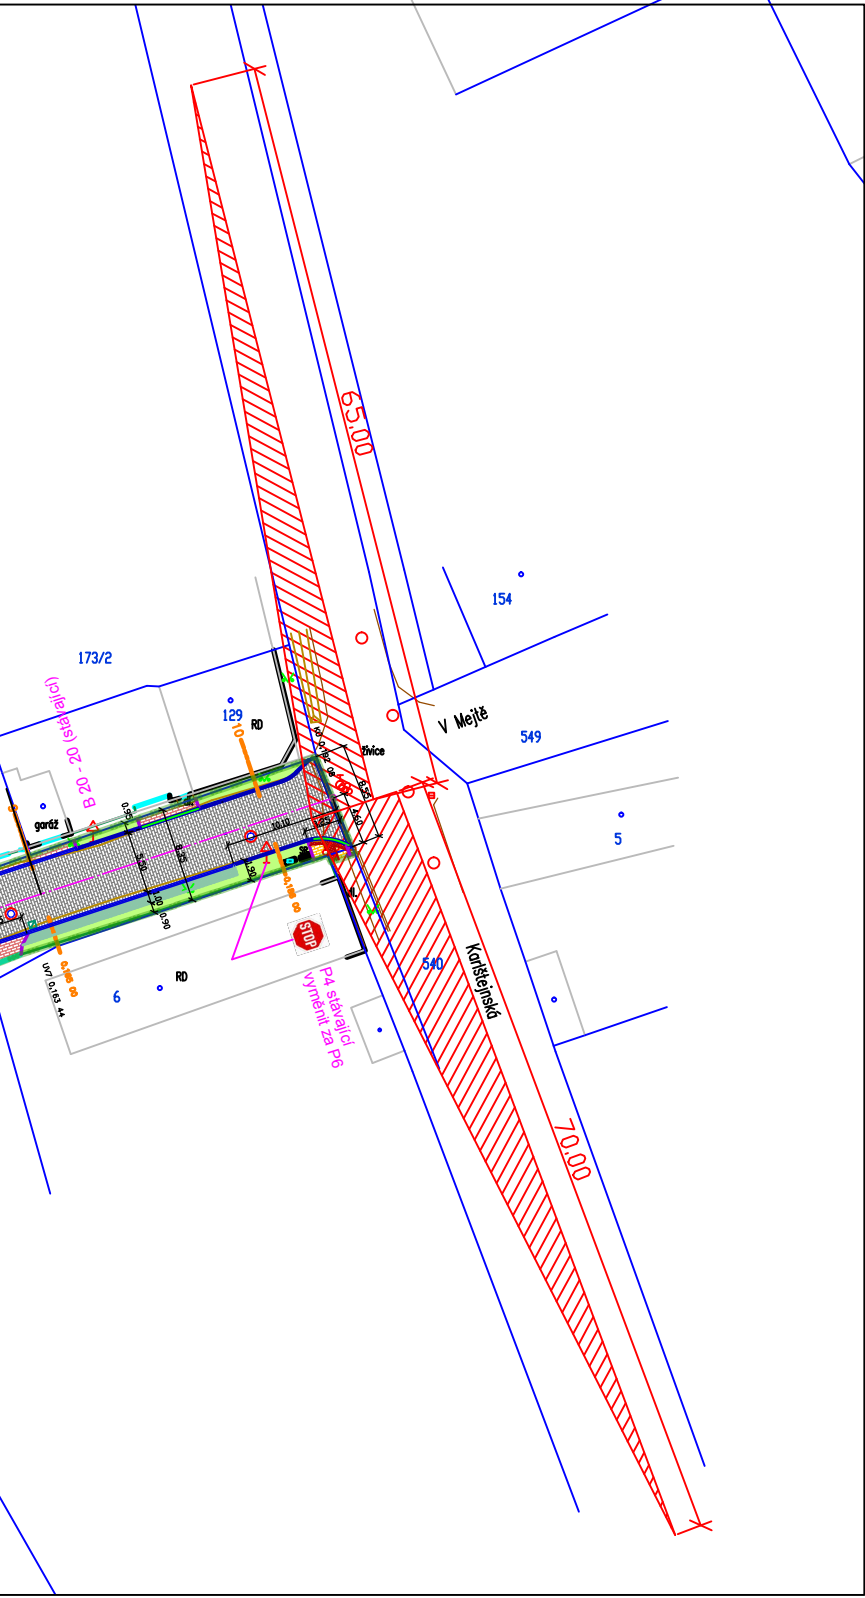

VYPRACOVAL	ZODPOVĚDNÝ PROJEKTANT	OBEC	STAVEBNÍ ÚŘAD	KRAJ	SOVINA PROJEKTOVÁ KANCELÁŘ Ing. Jiří Sovina, Ph.D., aut. inženýr Za Potokem 246, 252 17 Tachovice IČ: 448 80 448, sovina@4diprstor.cz	
Ing. J. Sovina, Ph.D.	Ing. J. Sovina, Ph.D.	Tachovice	MÚ Rudná	STŘEDOČESKÝ		
INVESTOR Obec TACHLOVICE Jakubská naves 8, 252 17 Tachovice					DATUM 03/2015	Č. PARE
NÁZEV STAVBY REKONSTRUKCE ULICE KE STRÁNI					MĚRITKO 1 : 200	
OBJEKT SO 1 KOMUNIKACE					PROFESÍ Komunikace	
na poz. 554 a 539/1, kat. úz. Tachovice					STUPEŇ DUR	
VÝKRES CELKOVÁ SITUACE					FORMAT 9 A4	Č. VÝKRESU
					ZAK. ČÍSLO KST 01	C.2.

