


VÝKAZ DOSAVADNÍHO A NOVÉHO STAVU ÚDAJŮ KATASTRU NEMOVITOSTÍ																		
Dosavadní stav					Nový stav													
Označení pozemku parc. číslem	Výměra parcely		Druh pozemku	Způsob využití	Označení pozemku parc. číslem	Výměra parcely		Druh pozemku	Typ stavby	Způs. určení výměr	Porovnání se stavem evidence právních vztahů							
											Díl přechází z pozemku označeného v		Číslo listu vlastnictví	Výměra dílu		Označení dílu		
	ha	m ²	ha			m ²	katastru nemovitostí				dřívější poz. evidenci	ha		m ²				
7/10		17 66	travní p.		7/10		17 67	travní p.		0	7/10		318		17 27	e		
7/11 1323		1 85 50 17	travní p. <u>ostat. pl.</u> <u>ostat.komunikace</u>	zaniká 1323		52 01	<u>ostat. pl.</u> <u>ostat.komunikace</u>			0	7/11		10001		10	c		
											1323		10001		30	b		
															17 67			
		50 17									7/10		-		39	f		
											7/11		318		1 75	d		
											1323		10001		49 87	a		
		69 68				69 68									52 01			

Výkaz údajů o bonitovaných půdně ekologických jednotkách (BPEJ) k parcelám nového stavu											
Parcelní číslo podle		Kód BPEJ	Výměra		BPEJ na dílu parcely	Parcelní číslo podle		Kód BPEJ	Výměra		BPEJ na dílu parcely
katastru nemovitostí	zjednodušené evidence		ha	m²		katastru nemovitostí	zjednodušené evidence		ha	m²	
7/10			73816	7		34					
		73846	10	33							

GEOMETRICKÝ PLÁN pro změnu hranic pozemků	Geometrický plán ověřil úředně oprávněný zeměměřický inženýr:		Stejnopis ověřil úředně oprávněný zeměměřický inženýr:	
	Jméno, příjmení: Ing. Lenka Ševčíková		Jméno, příjmení: Ing. Lenka Ševčíková	
	Číslo položky seznamu úředně oprávněných zeměměřických inženýrů: 2854/2018		Číslo položky seznamu úředně oprávněných zeměměřických inženýrů: 2854/2018	
	Dne: 25. března 2021 Číslo: 122/2021		Dne: 30. března 2021 Číslo: 129/2021	
	Náležitostmi a přesností odpovídá právním předpisům.		Tento stejnopis odpovídá geometrickému plánu v elektronické podobě uloženému v dokumentaci katastrálního úřadu.	
Vyhotovitel: <div><div><div><div><div></div><div>geodezie plch</div></div><div><div></div><div></div></div></div><div><div><div><div></div><div>GEODEZIE PLCH s.r.o.</div></div><div><div>Dolní Lhota č.p. 4, 678 01 Blansko</div><div>www.geodezieplch.cz</div></div></div></div></div></div>	Katastrální úřad souhlasí s očíslováním parcel.		Ověření stejnopisu geometrického plánu v listinné podobě.	
Číslo plánu: 310-35/2021				
Okres: Blansko				
Obec: Býkovice				
Kat. území: Býkovice				
Mapový list: Bystřice nad Pern. 0-6/44				
Dosavadním vlastníkům pozemků byla poskytnuta možnost seznámit se v terénu s průběhem navrhovaných nových hranic, které byly označeny předepsaným způsobem:				

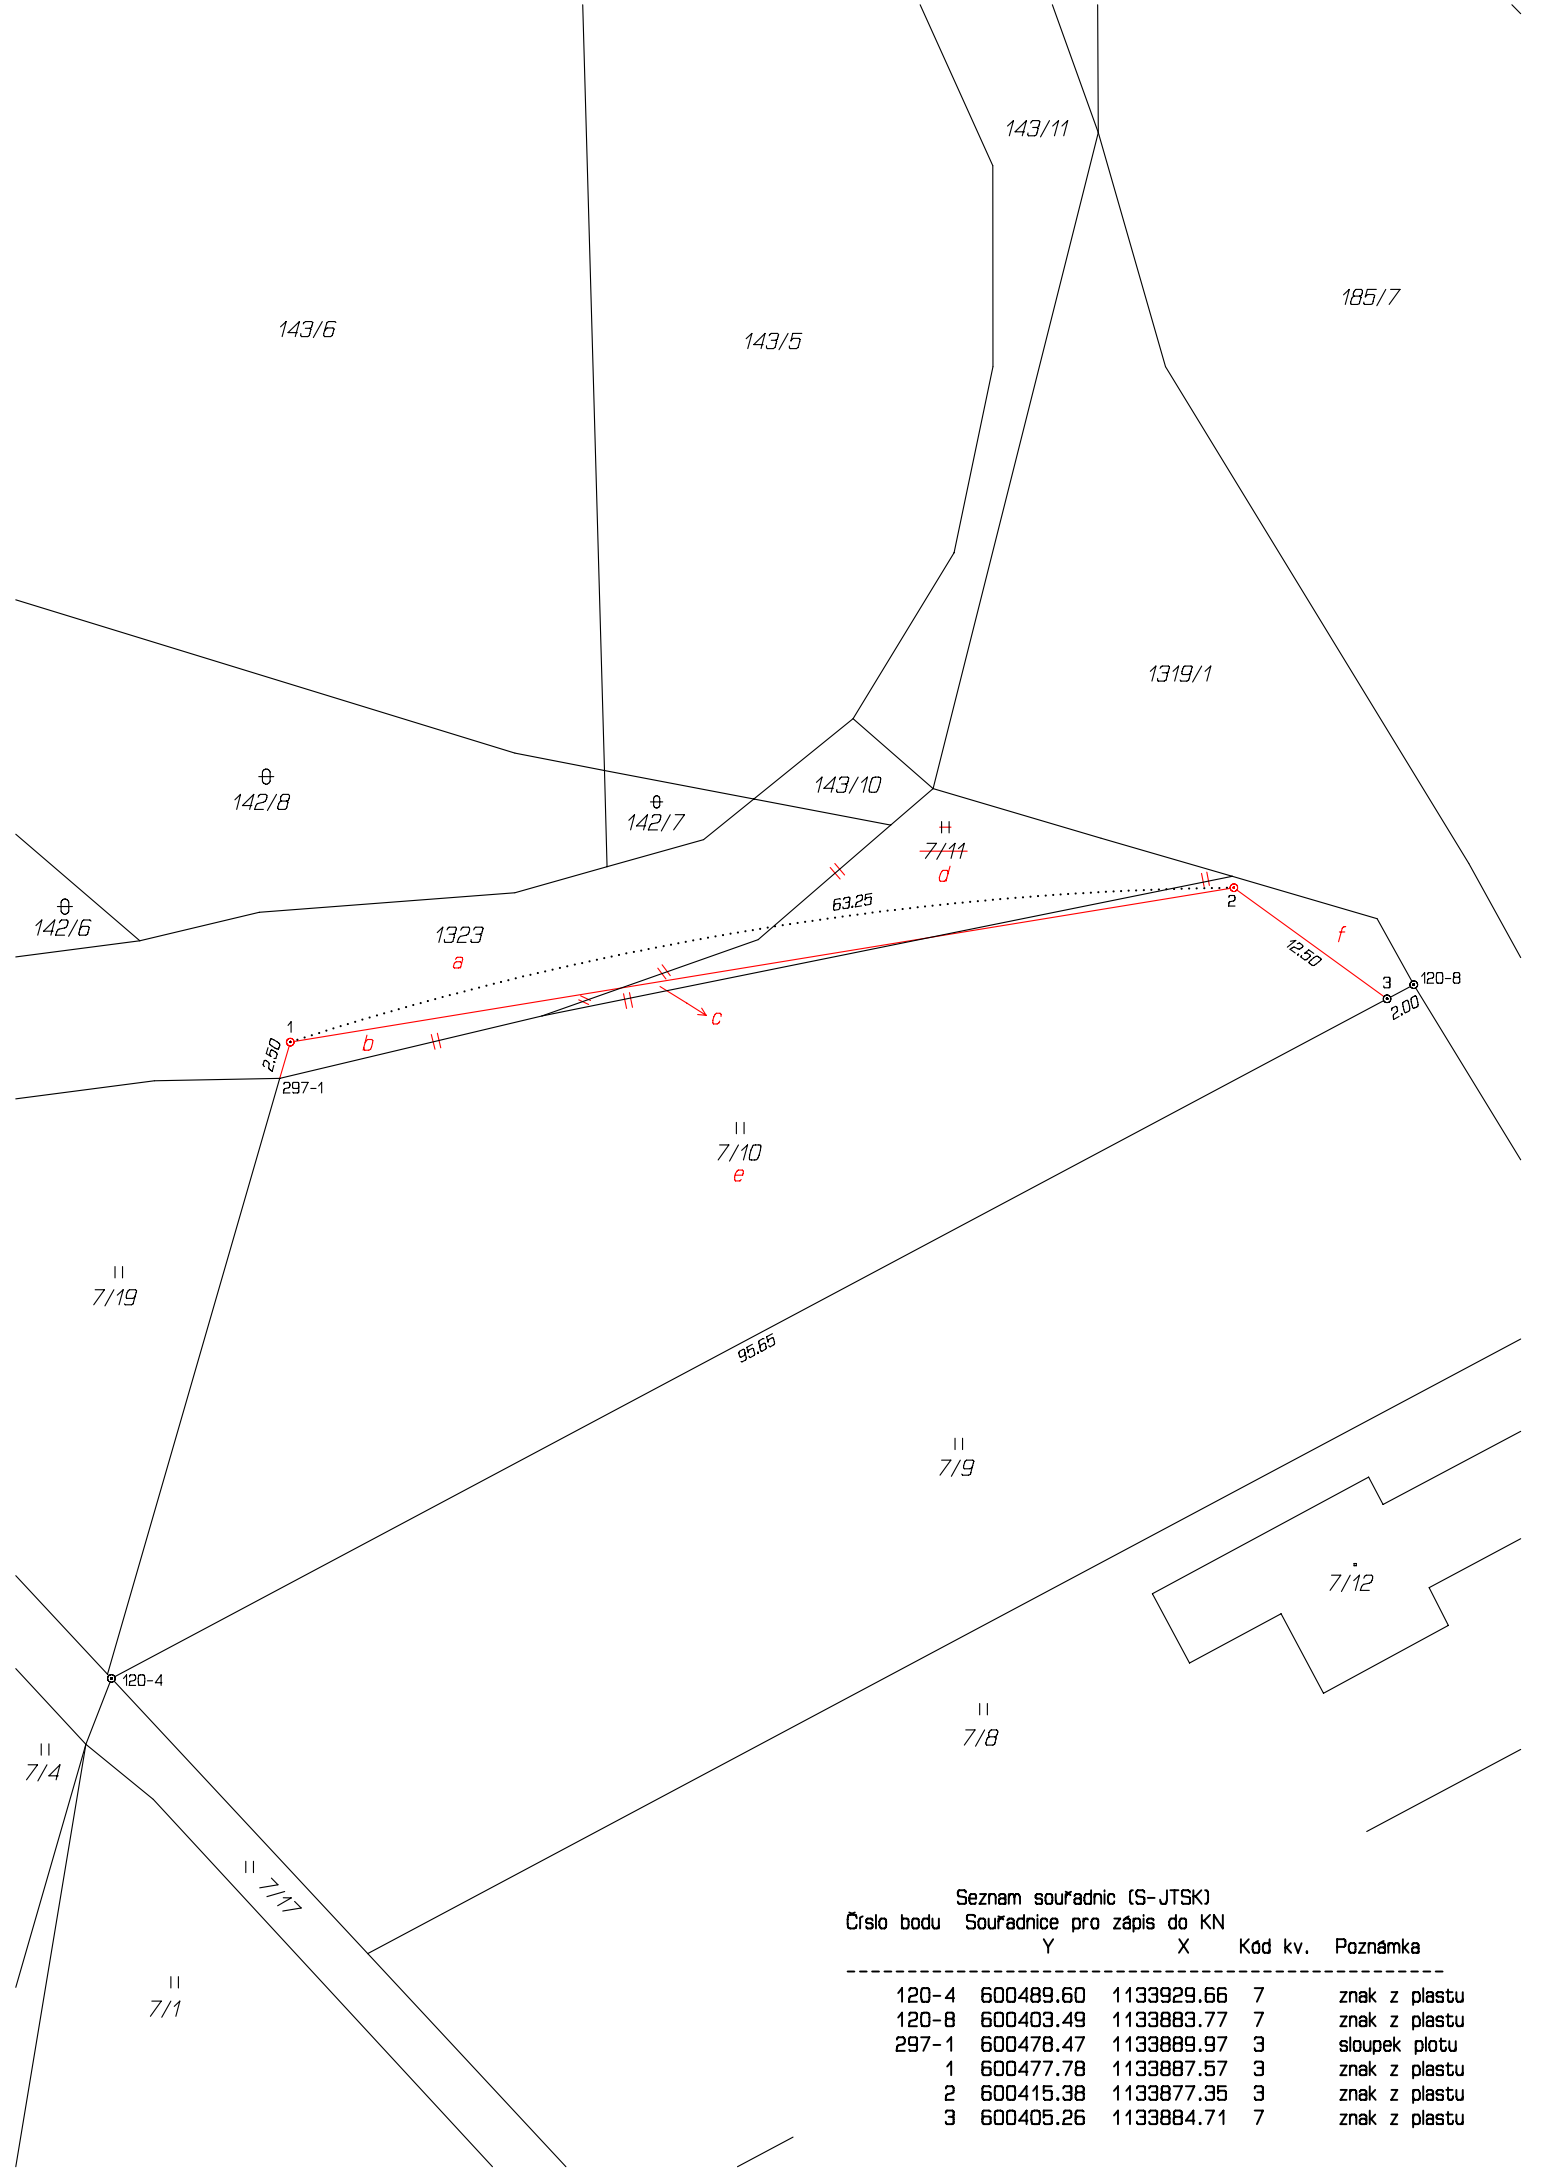

Seznam souřadnic (S-JTSK)

Číslo bodu	Souřadnice pro zápis do KN		Kód kv.	Poznámka
	Y	X		
120-4	600489.60	1133929.66	7	znak z plastru
120-8	600403.49	1133883.77	7	znak z plastru
297-1	600478.47	1133889.97	3	sloupek plotu
1	600477.78	1133887.57	3	znak z plastru
2	600415.38	1133877.35	3	znak z plastru
3	600405.26	1133884.71	7	znak z plastru