

# VÝKAZ DOSAVADNÍHO A NOVÉHO STAVU ÚDAJŮ KATASTRU NEMOVITOSTÍ

Dosavadní stav				Nový stav											
Označení pozemku parc. číslem	Výměra parcely		Druh pozemku	Označení pozemku parc. číslem	Výměra parcely		Druh pozemku	Typ stavby	Zpús. určení výměr	Porovnání se stavem evidence právních vztahů					
	ha	m <sup>2</sup>	Způsob využití		ha	m <sup>2</sup>	Způsob využití	Způsob využití		Díl přechází z pozemku označeného v		Číslo listu vlastnictví	Výměra dílu		Označení dílu
										katastru nemovitostí	dřívější poz. evidenci		ha	m <sup>2</sup>	
113		15 48	zahrada	113		16 00	zahrada		0	113 1096/23		83 10001		15 48 16 00	celá a
1096/23		1 04	zahrada	1096/23		52	zahrada		0	1096/23		10001		52	
		16 52				16 52									

## Výkaz údajů o bonitovaných půdně ekologických jednotkách (BPEJ) k parcelám nového stavu

Parcelní číslo podle		Kód BPEJ	Výměra		BPEJ na dílu parcely	Parcelní číslo podle		Kód BPEJ	Výměra		BPEJ na dílu parcely
katastru nemovitostí	zjednodušené evidence		ha	m <sup>2</sup>		katastru nemovitostí	zjednodušené evidence		ha	m <sup>2</sup>	
113		73816		52	a	1096/23		73816		52	
			15	48	celá						
			16	00							

## GEOMETRICKÝ PLÁN pro

změnu hranice pozemku

Vyhotovitel: **eageris s.r.o.**  
Jeřábkova 5, 602 00 BRNO

Číslo plánu: 317-61/2021

Okres: Blansko

Obec: Býkovice

Kat. území: Býkovice

Mapový list: Bystřice nad Perštejnem  
0-7/22

Dosavadním vlastníkům pozemků byla poskytnuta možnost seznámit se v terénu s průběhem navrhovaných nových hranic, které byly označeny předepsaným způsobem:

viz seznam souřadnic

Geometrický plán ověřil úředně oprávněný zeměměřický inženýr

Jméno, příjmení: Ing. Michal Večeře

Číslo položky seznamu úředně oprávněných zeměměřických inženýrů 2276/05

Dne: 10. 9. 2021 Číslo: 121/2021

Náležitosti a přesnosti odpovídá právním předpisům.

Katastrální úřad souhlasí s očíslováním parcel.

KÚ pro Jihomoravský kraj  
KP Blansko  
Erika Musilová  
PGP-585/2021-701  
2021.09.16 16:30:39 CEST

Stejnopis ověřil úředně oprávněný zeměměřický inženýr:

Jméno, příjmení: Ing. Michal Večeře


Číslo položky seznamu úředně oprávněných zeměměřických inženýrů 2276/05

Dne: 20. 9. 2021 Číslo: 132/2021

Tento stejnopis odpovídá geometrickému plánu v elektronické podobě uloženému v dokumentaci katastrálního úřadu.

Ověření stejnopisu geometrického plánu v listinné podobě.



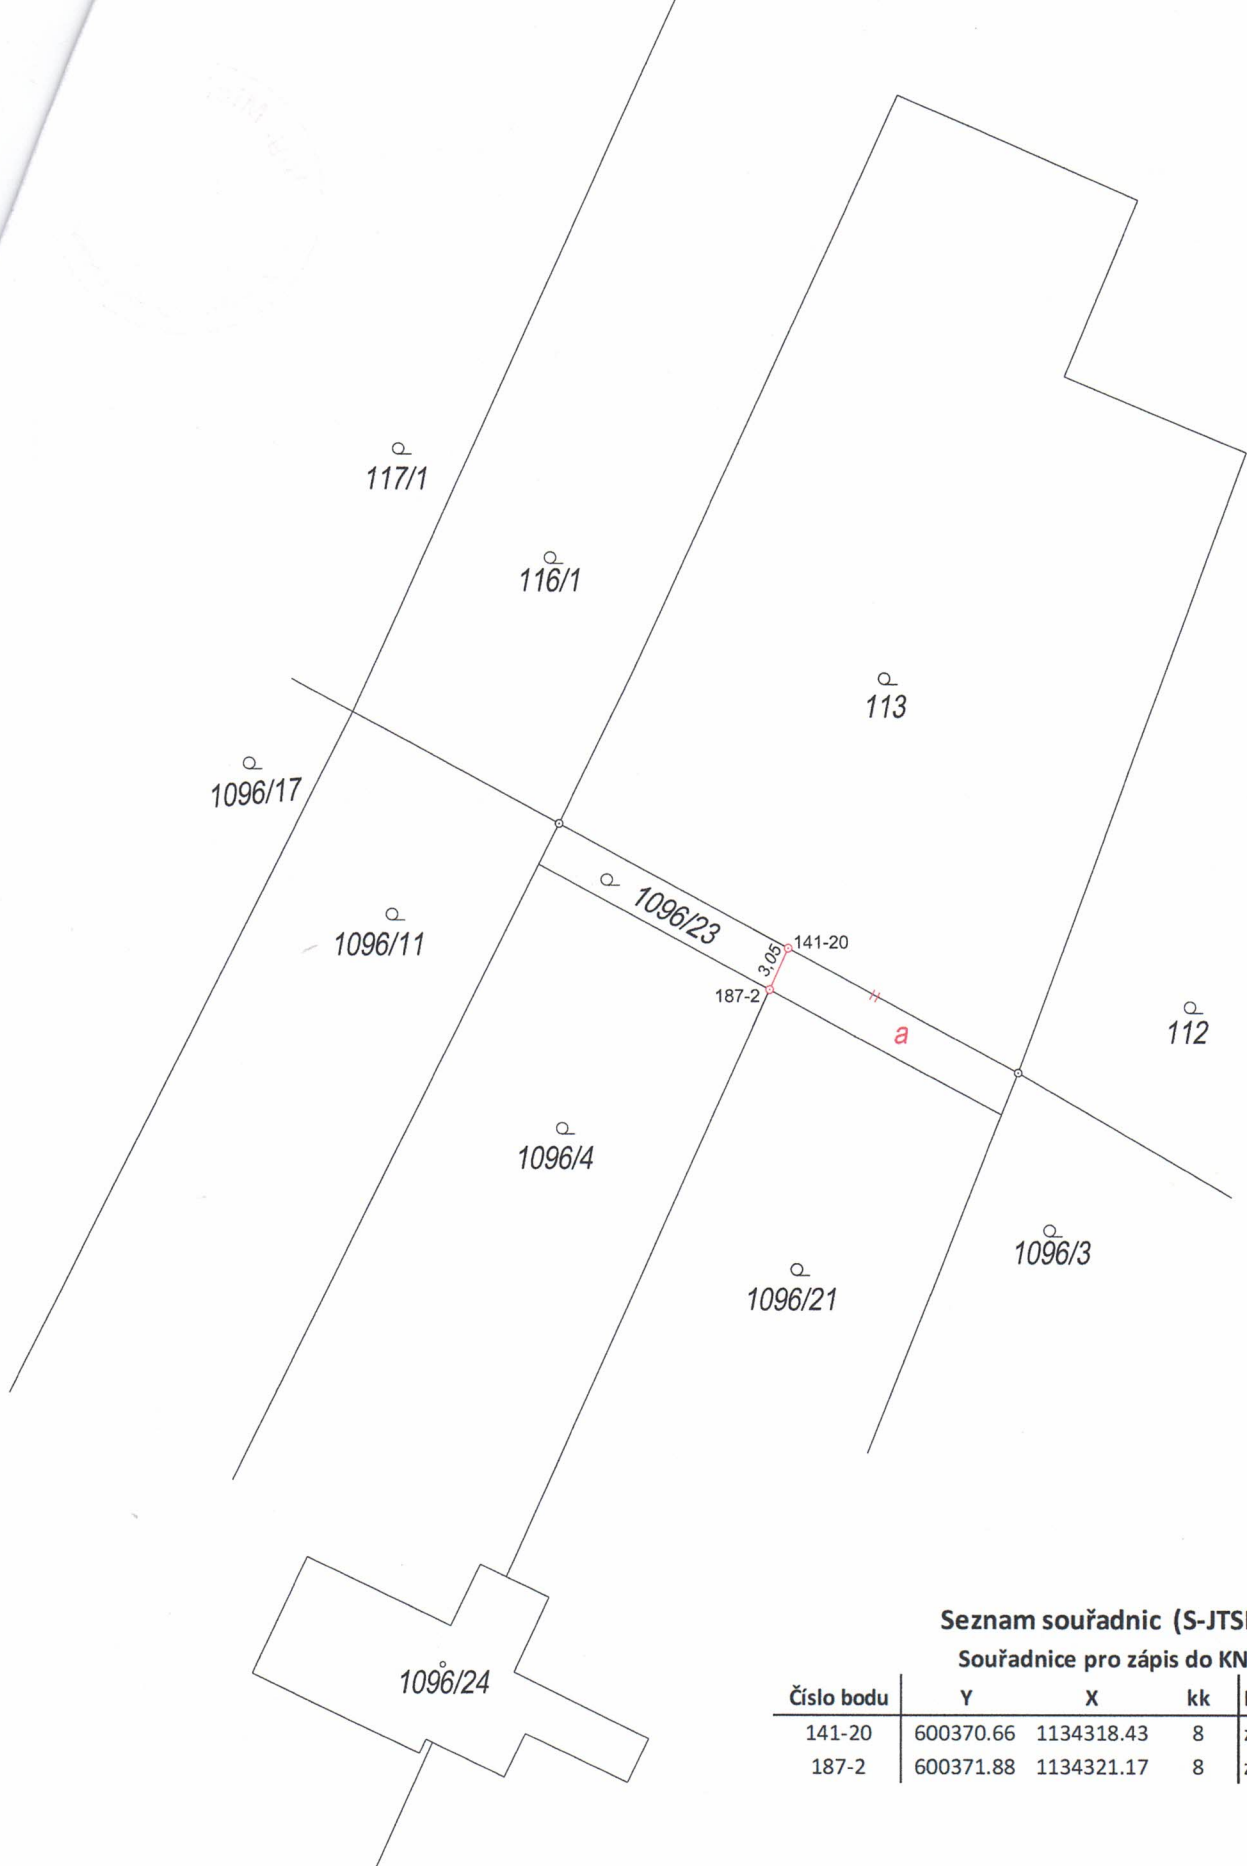

#### Seznam souřadnic (S-JTSK)

##### Souřadnice pro zápis do KN

Číslo bodu	Y	X	kk	Poznámka
141-20	600370.66	1134318.43	8	znak z plastu
187-2	600371.88	1134321.17	8	znak z plastu