



SITUACE DIO - OBJÍZDNÁ TRASA

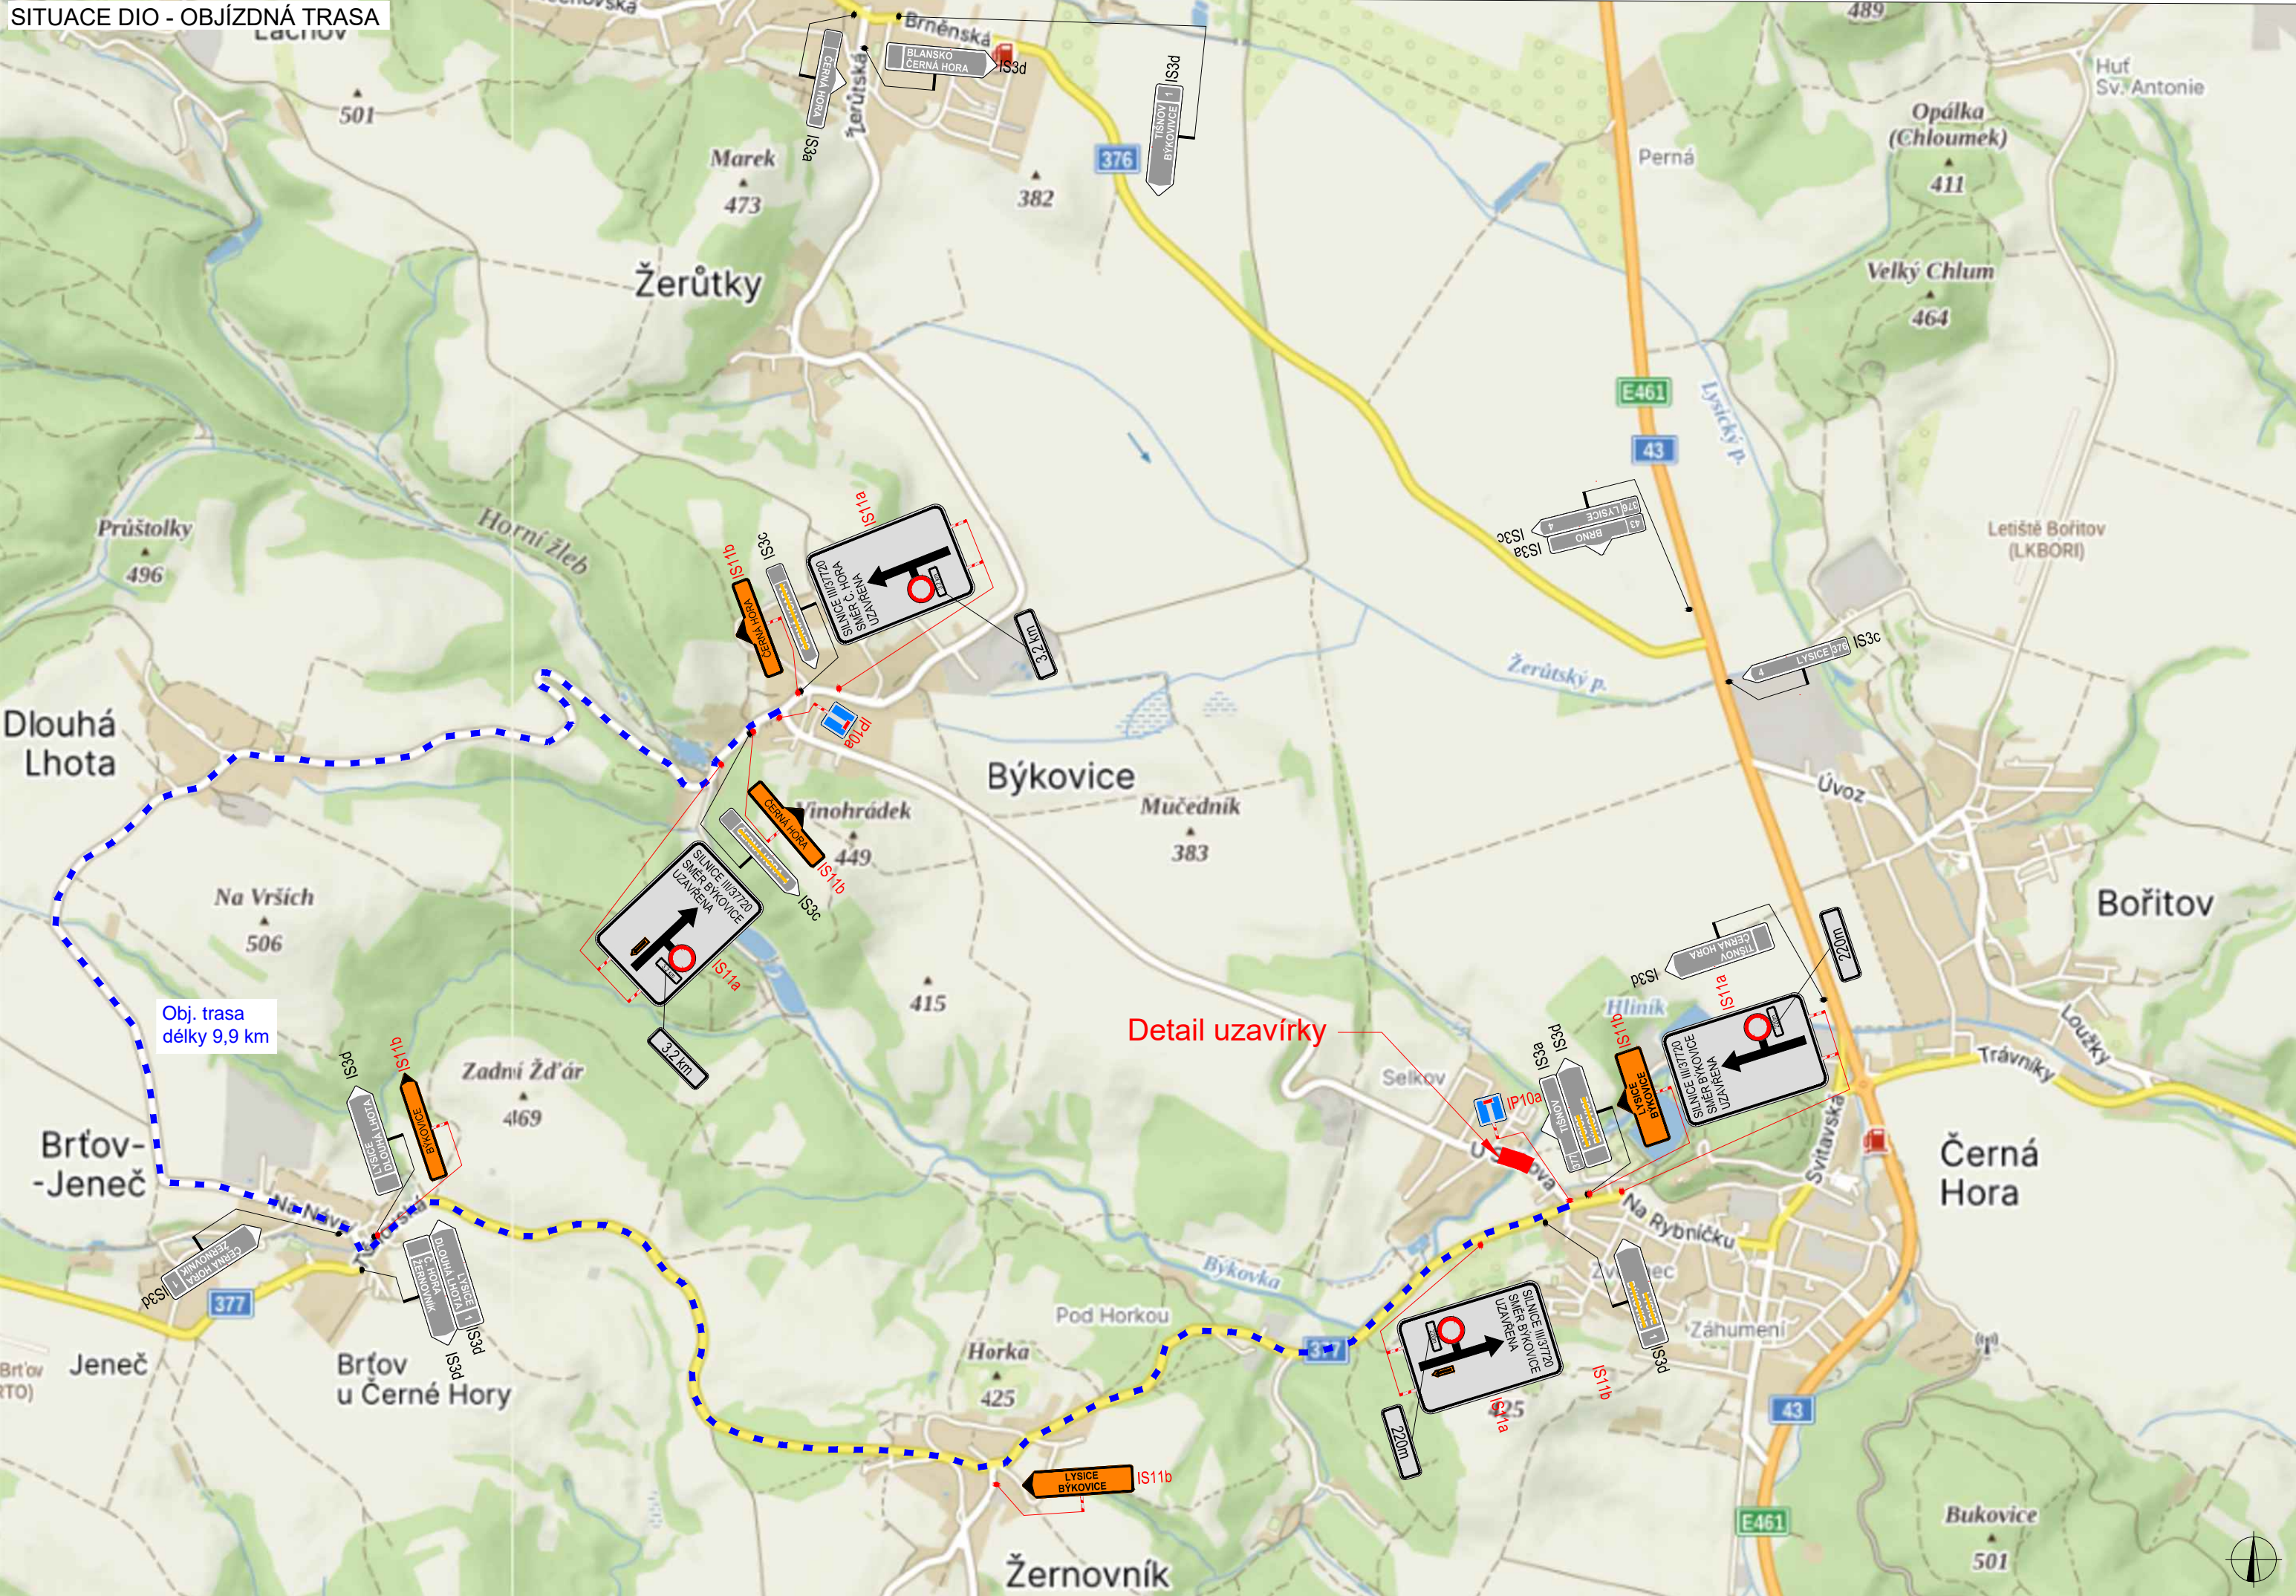

DETAIL UZAVÍRKY

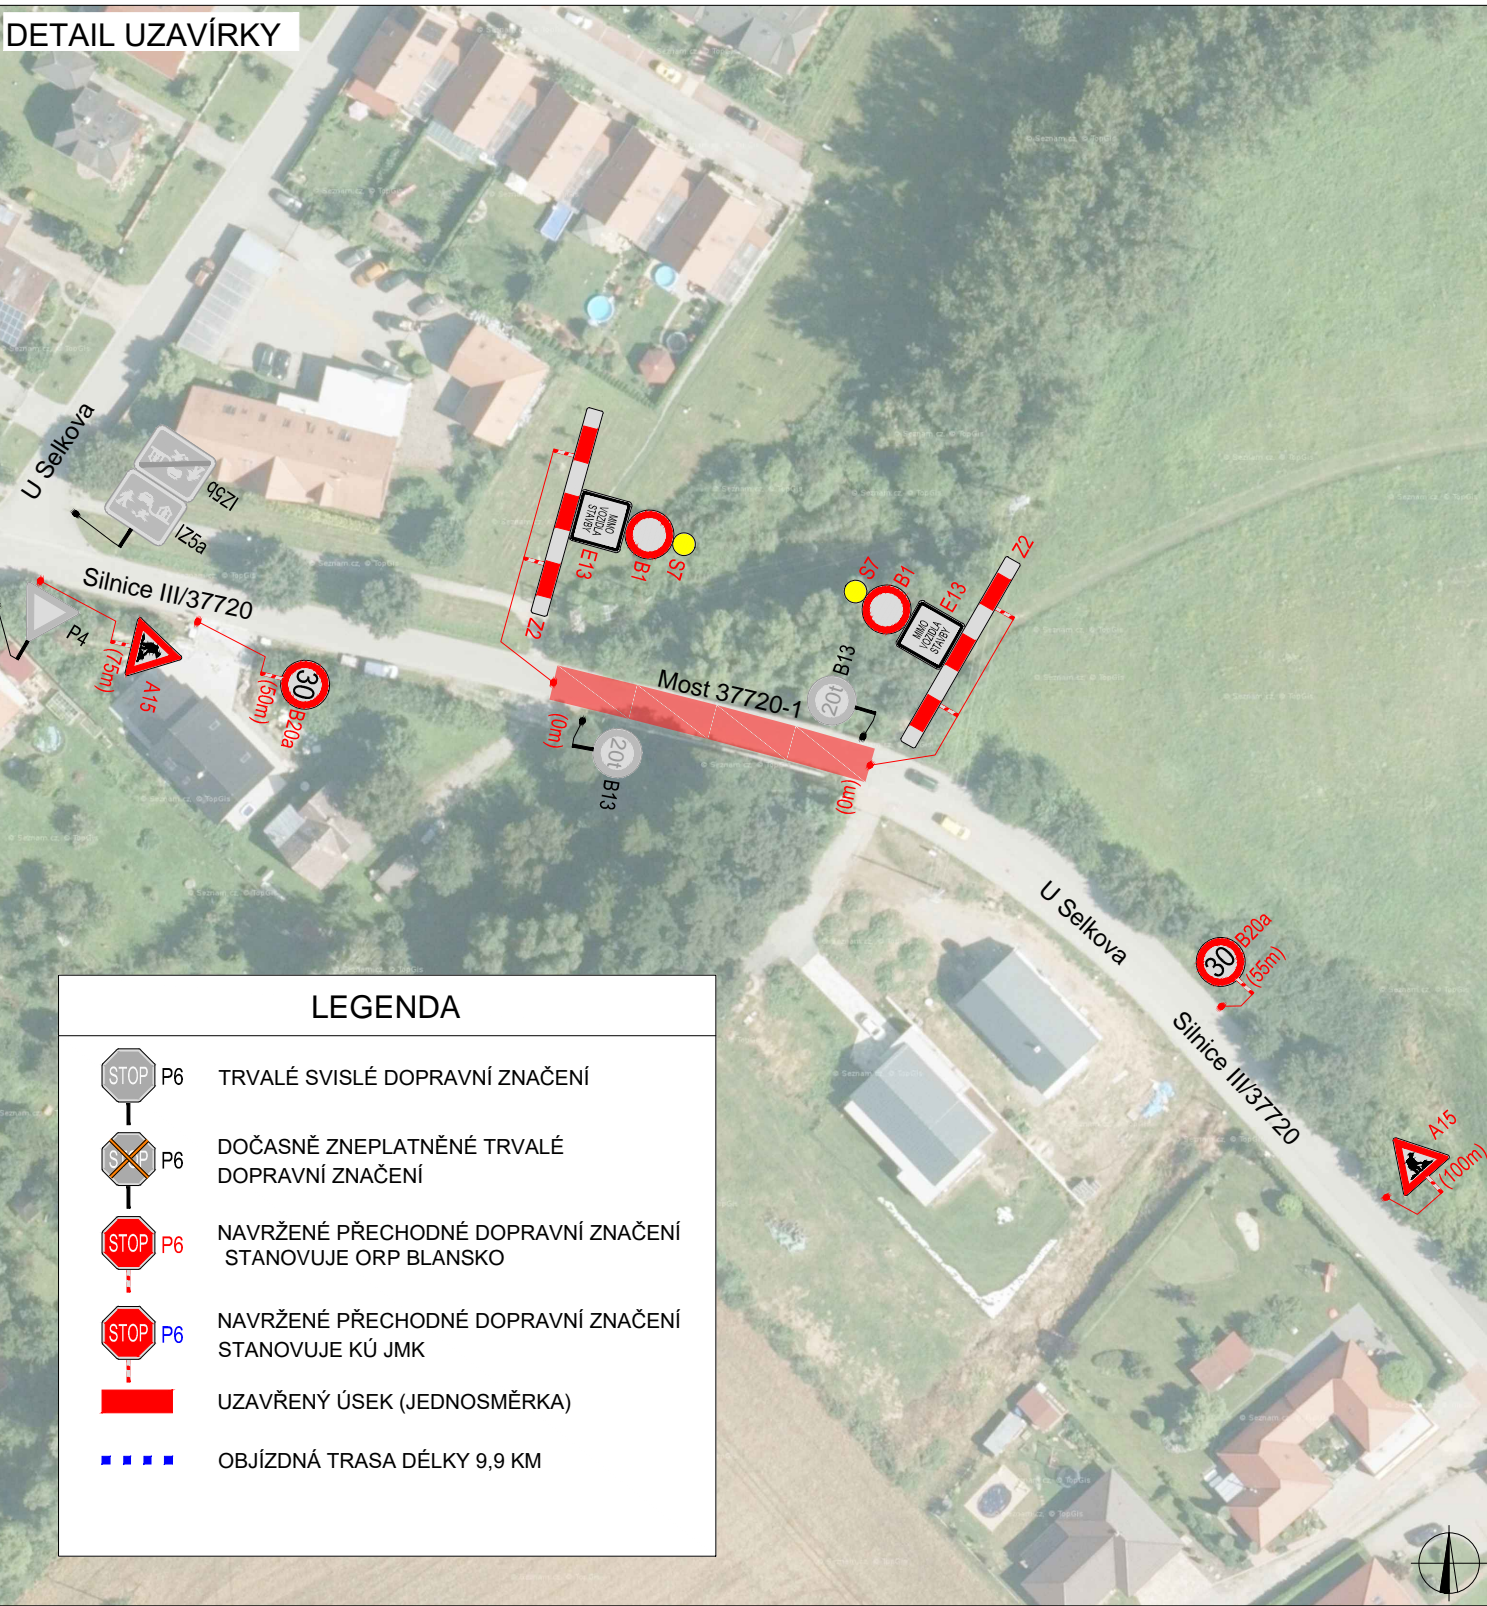

LEGENDA	
	TRVALÉ SVISLÉ DOPRAVNÍ ZNAČENÍ
	DOČASNĚ ZNEPLATNĚNÉ TRVALÉ DOPRAVNÍ ZNAČENÍ
	NAVRŽENÉ PŘECHODNÉ DOPRAVNÍ ZNAČENÍ STANOVUJE ORP BLANSKO
	NAVRŽENÉ PŘECHODNÉ DOPRAVNÍ ZNAČENÍ STANOVUJE KÚ JMK
	UZAVŘENÝ ÚSEK (JEDNOSMĚRKA)
	OBJÍZDNÁ TRASA DÉLKY 9,9 KM

ZODPOVĚDNÝ PROJEKTANT:	Jakub Humplík		
VYPRACOVAL:	Jaroslav Martyněk		
KONTROLOVAL:	Jakub Humplík		
NÁZEV STAVBY:	III/37720 ČERNÁ HORA, MOST 37720-1 Úplná uzavírka	ČÍSLO ZAKÁZKY:	161/2023
		DATUM:	07/2023
		FORMÁT:	A3
OBSAH:	Situace dopravně-inženýrských opatření	MĚŘITKO:	-
		ÚČEL:	RDS
		ČÍSLO PŘÍLOHY:	1
		SOUPRAVA:	

**GEFAB**

GEFAB CS spol. s r.o.  
Švédská 5, 620 00 Brno  
<http://www.gefab.cz>

ČÍSLO PŘÍLOHY: 1

SOUPRAVA: