
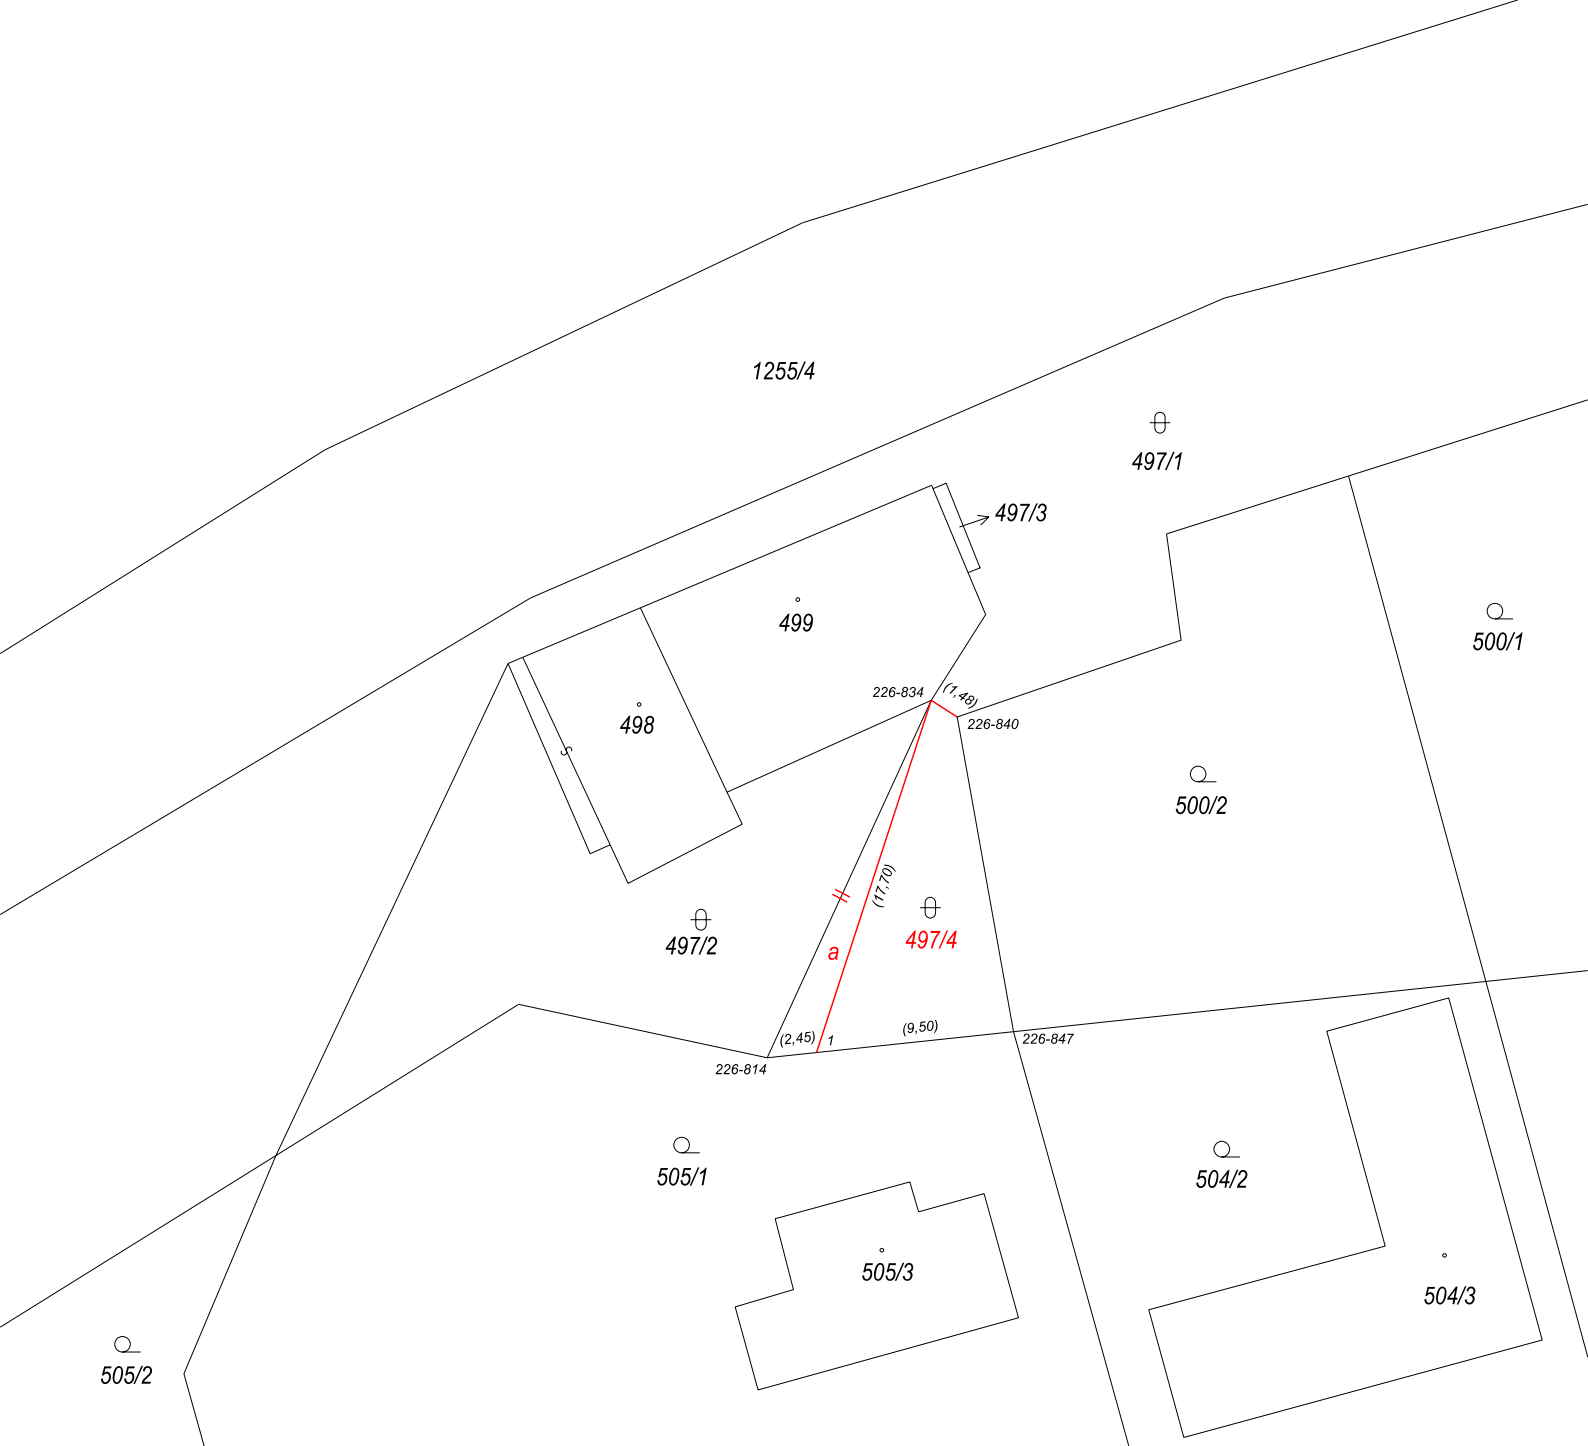


VÝKAZ DOSAVADNÍHO A NOVÉHO STAVU ÚDAJŮ KATASTRU NEMOVITOSTÍ															
Dosavadní stav			Nový stav												
Označení pozemku parc. číslem	Výměra parcely		Druh pozemku	Označení pozemku parc. číslem	Výměra parcely		Druh pozemku	Typ stavby	Zpús. určení výměr	Porovnání se stavem evidence právních vztahů					
	ha	m ²			Způsob využití	Způsob využití				Díl přechází z pozemku označeného v		Číslo listu vlastnictví	Výměra dílu		Označení dílu
										katastru nemovitostí	dřívější poz. evidenci		ha	m ²	
497/1	20	73	ostat. pl. neplodná půda	497/1	19	67	ostat. pl. neplodná půda		0	497/1		10001	19	67	
				497/4		87	ostat. pl. neplodná půda		0	497/1		10001		87	
497/2	2	80	ostat. pl. neplodná půda	497/2	2	99	ostat. pl. neplodná půda		0	497/1 497/2		10001 285		19 2 80 2 99	a celá
	23	53			23	53									

<div>GEOMETRICKÝ PLÁN pro změnu hranice pozemku a rozdělení pozemku</div>	Geometrický plán ověřil autorizovaný zeměměřický inženýr:		Stejnopis ověřil autorizovaný zeměměřický inženýr:	
	Jméno, příjmení: Ing. Michal Večeře		Jméno, příjmení:	
	Číslo položky rejstříku autorizovaných zeměměřických inženýrů 2276		Číslo položky rejstříku autorizovaných zeměměřických inženýrů	
	Dne: 28. 1. 2025 Číslo: 26/2025		Dne: Číslo:	
	Náležitostmi a přesností odpovídá právním předpisům.		Tento stejnopis odpovídá geometrickému plánu v elektronické podobě uloženému v dokumentaci katastrálního úřadu.	
<div>Vyhotovitel:  Jeřábkova 5, 602 00 BRNO</div>	Katastrální úřad souhlasí s očíslováním parcel.			Ověření stejnopisu geometrického plánu v listinné podobě.
Číslo plánu: 367-33/2024				
Okres: Blansko				
Obec: Býkovice				
Kat. území: Býkovice				
Mapový list: Bystřice nad Pernštejnem 0-7/21				
Dosavadním vlastníkům pozemků byla poskytnuta možnost seznámit se v terénu s průběhem navrhovaných nových hranic, které byly označeny předepsaným způsobem:				
viz seznam souřadnic				



Seznam souřadnic (S-JTSK) Souřadnice pro zápis do KN

Číslo bodu	Y	X	kk	Poznámka
226-814	600626.16	1134304.33	8	plot
226-834	600618.25	1134287.09	8	doč.stab. pův.
226-840	600617.00	1134287.89	8	barva pův.
226-847	600614.28	1134303.07	8	plot
1	600623.74	1134303.92	3	plot