


SITUACE DOPRAVNÍHO ZNAČENÍ - zřízení parkovacích míst, parc.č.: 1270/2 v obci Jablůnka

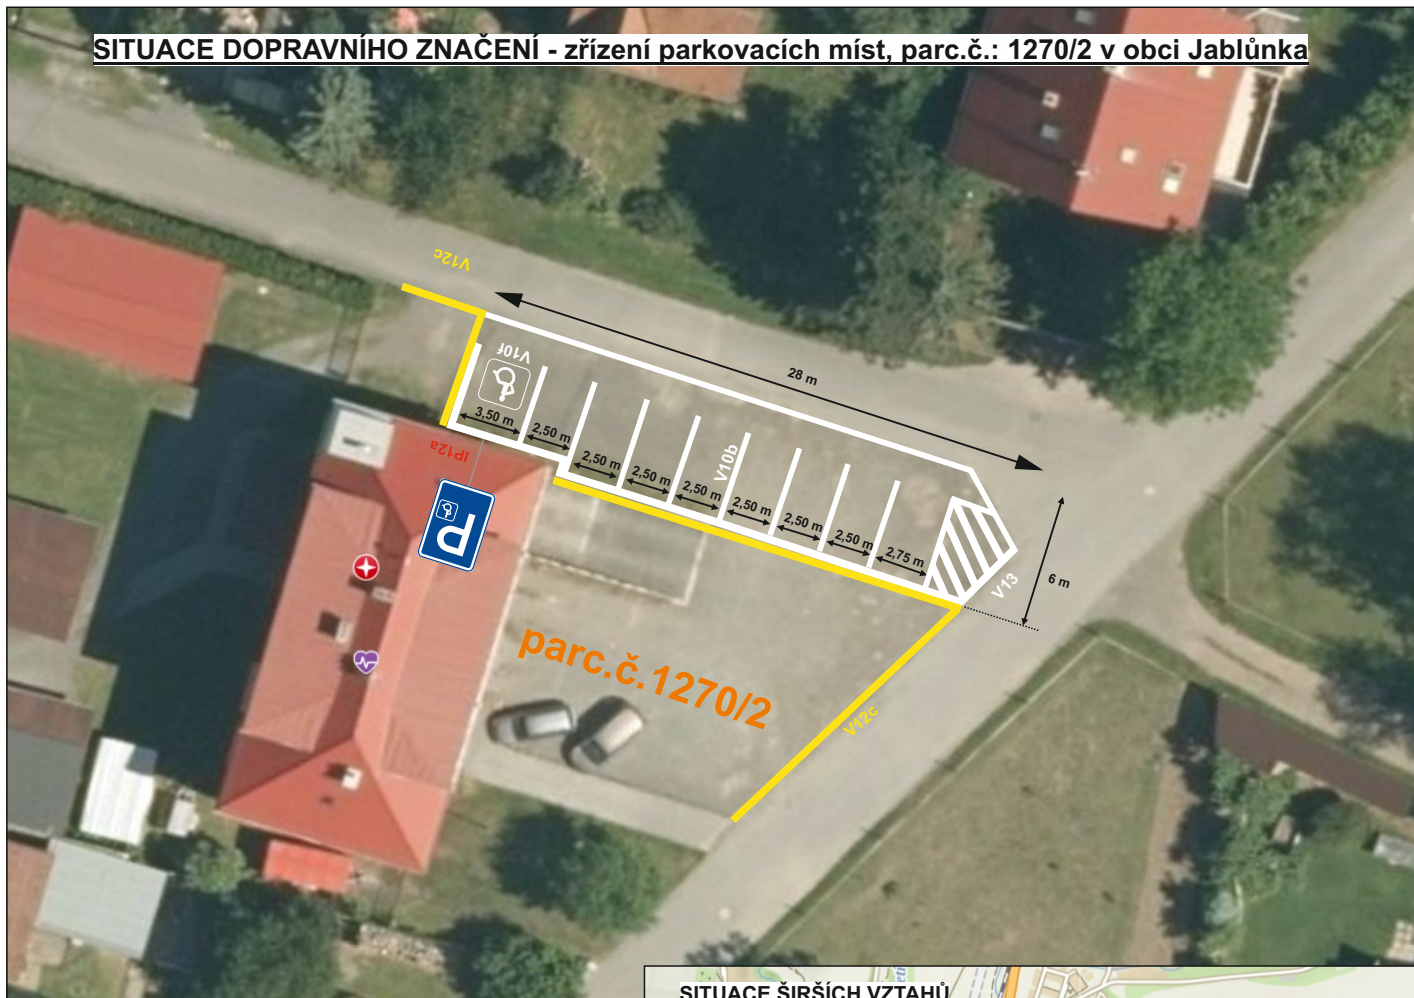

LEGENDA:

nové VDZ


- V13** - šikmé rovnoběžné čáry
- V10b** - stání kolmé
- V12c** - zákaz zastavení
- V10f** - vyhrazené parkoviště

nové svislé TDZ



IP12a


SITUACE ŠIRŠÍCH VZTAHŮ

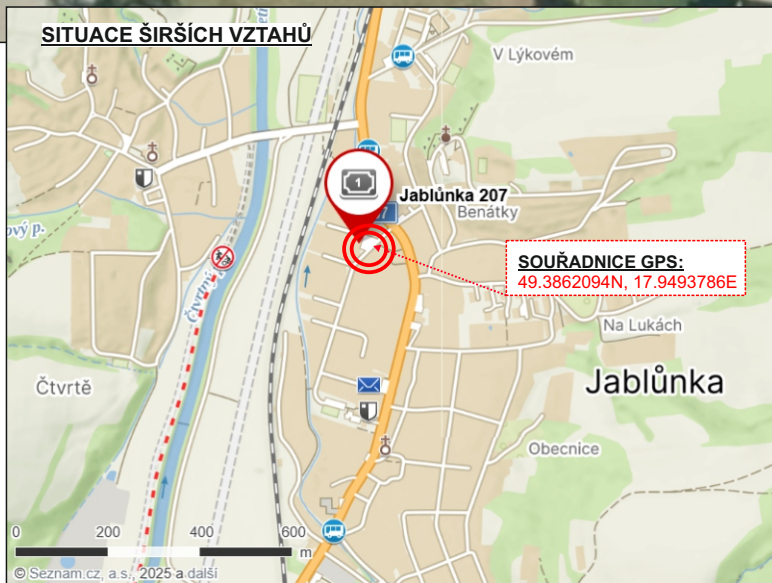

Použité dopravní značení bude užito v souladu s:
TP 65 - Zásady pro dopravní značení na pozemních komunikacích.

TP 133 - Zásady pro vodorovné dopravní značení na pozemních komunikacích.



VYPRACOVAL: Radka Zefáková		ODSOUHLASIL:		<div>VACULA SILNIČNÍ s.r.o.</div> <div>IČO: 031 81 936</div> <div>Sídlo: Růžová 272/1, 110 00 Praha 1 Provozovna: Sázany 539, 756 43 Kelč</div>	
KRAJ: Zlínský		INVESTOR: Obec Jablůnka			
M.Ú.: Vsetín		ZHOTOVITEL:			
AKCE:					
Zřízení parkovacích míst v obci Jablůnka (JSDH Jablůnka)					
PŘÍLOHA:				FORMÁT	A4
SITUACE - TRVALÉ DOPRAVNÍ ZNAČENÍ				DATUM	9/2025
				ZAK.ČÍS.	Z12325DZ
				ARCHIVNÍ ČÍS.	