


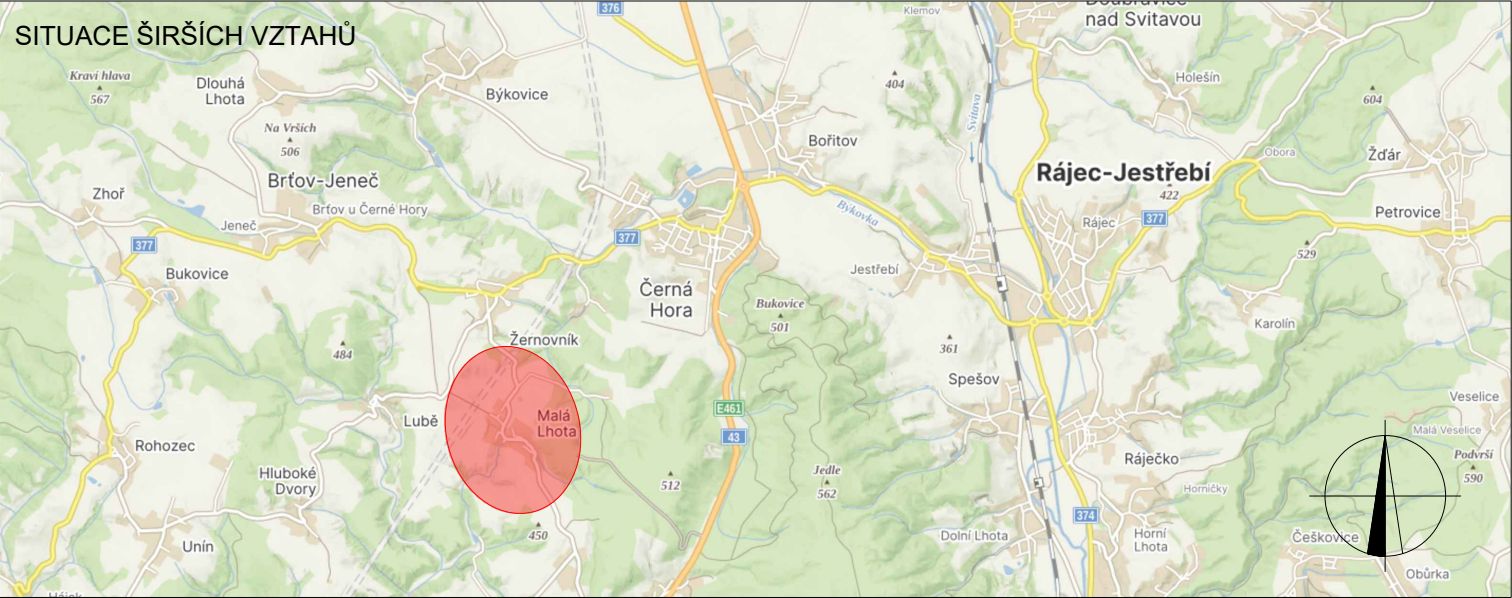

SOUHLASÍME S PDZ a UZÁVÍRKOU V dne	SOUHLASÍME S PDZ a UZÁVÍRKOU V dne	SOUHLASÍME S PDZ a UZÁVÍRKOU V dne



LEGENDA	
	TRVALÉ SVISLÉ DOPRAVNÍ ZNAČENÍ
	DOČASNÉ ZNEPLATNĚNÉ TRVALÉ SVISLÉ DOPRAVNÍ ZNAČENÍ
	NAVRŽENÉ PŘECHODNÉ DOPRAVNÍ ZNAČENÍ
	NAVRŽENÉ PŘECHODNÉ DOPRAVNÍ ZNAČENÍ, OSAZENO 7 DNI DOPŘEDU
	ZÁBOR KOMUNIKACE

Použité dopravní značení bude v základní velikosti a v reflexním provedení tř.1
K nártu dopravního značení bylo využito TP 65 Zásady pro dopravní značení na pozemních komunikacích, TP 66 Zásady pro označování pracovních míst na pozemních komunikacích, II. vydání

VYPRACOVAL: Lada Štastná			DoZBos s.r.o. Průmyslová 2641/12 680 01 Boskovice E-mail: dozbos@dozbos.cz www.dozbos.cz
KONTROLOVAL: Ing. Mgr. Josef Janík			
NÁZEV AKCE:	I/43 Milonice, odbočovací pruh, oprava objízdné trasy Intravilán Malá Lhota		DATUM: 5/2025
NÁZEV PŘÍLOHY:	SITUACE DOPRAVNĚ-INŽENÝRSKÝCH OPATŘENÍ		FORMÁT: 3x4
OBSAH:	ETAPA 3		ČÍSLO ZAKÁZKY:
			ČÍSLO PŘÍLOHY: 5