


ZLATÁ OLEŠNICE


- 1) oprava silnice I/16 v km provozního staničení 179,758 - 182,189
a oprava mostu č. 16-094 A a propustků č. 16-485P a 16-486P v tomto úseku,
ÚPLNÁ UZAVÍRKA tohoto úseku 17.5.2021 - 17.10.2021,
ČÁSTEČNÁ UZAVÍRKA tohoto úseku 18.10.2021 - 14.11.2021 (pracovní místa)

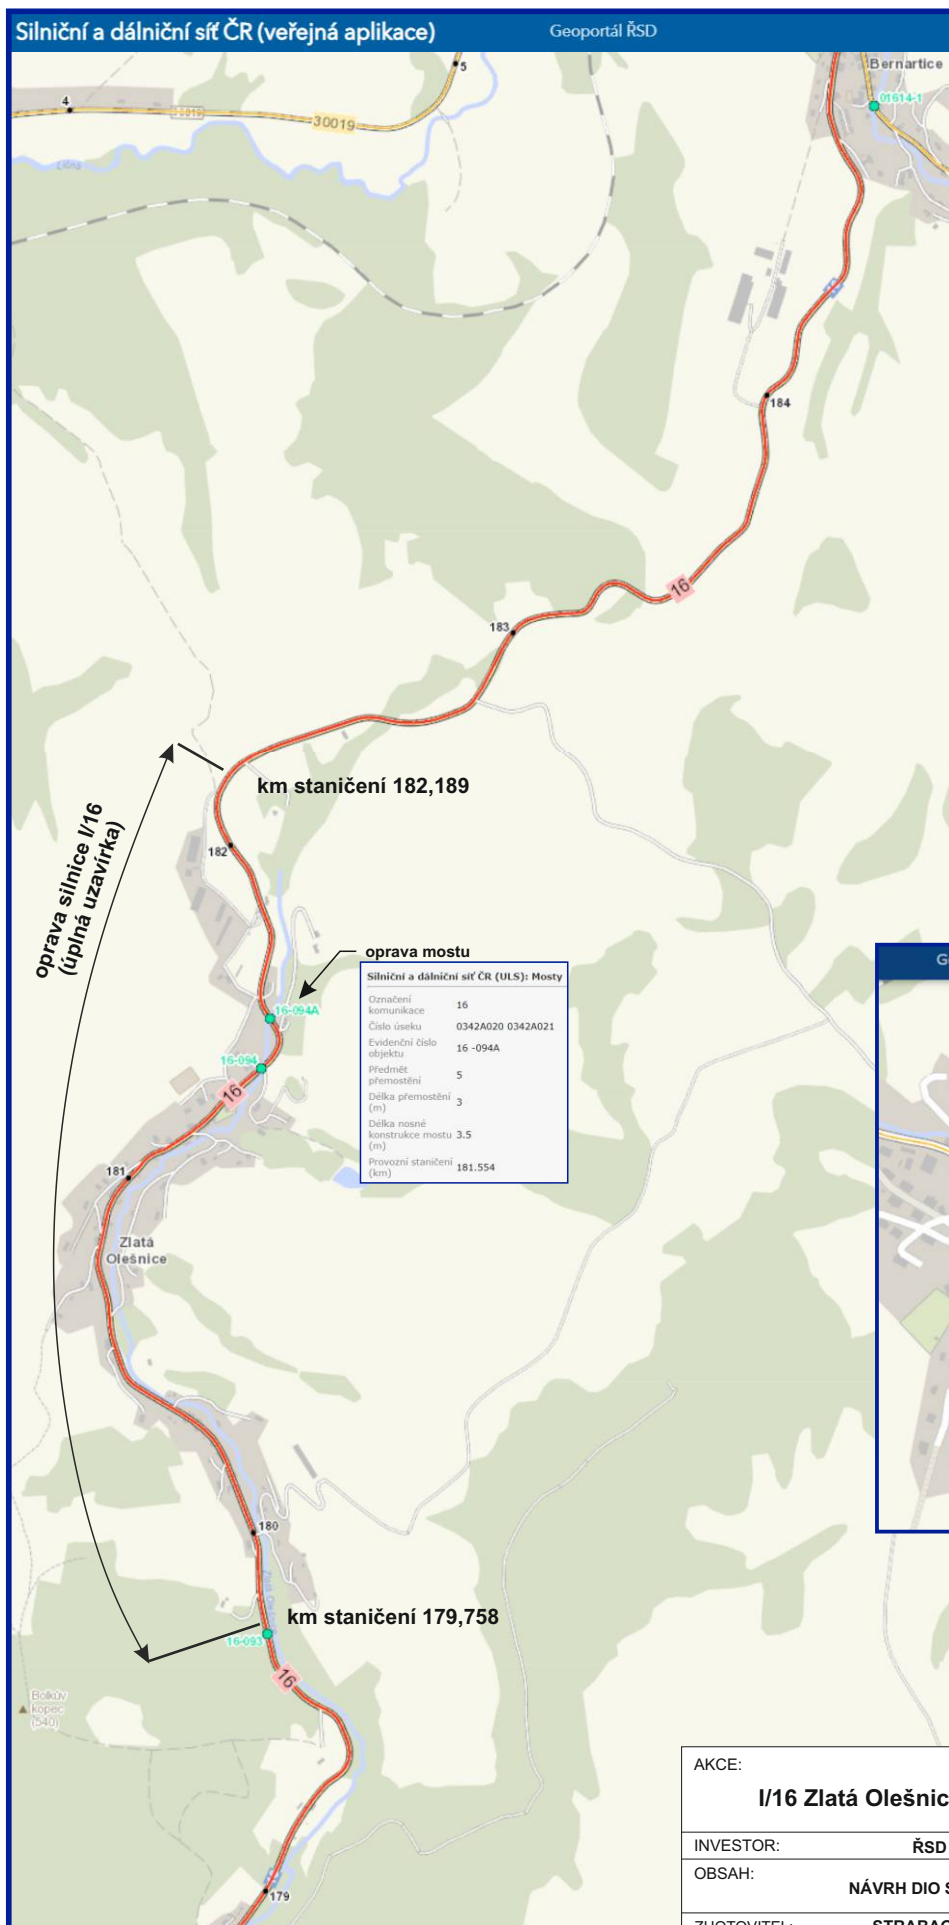

2) BERNARTICE

oprava mostu č. 16-095

ÚPLNÁ UZAVÍRKA silnice I/16
v km provozního staničení cca 185
31.5.2021 - 5.9.2021

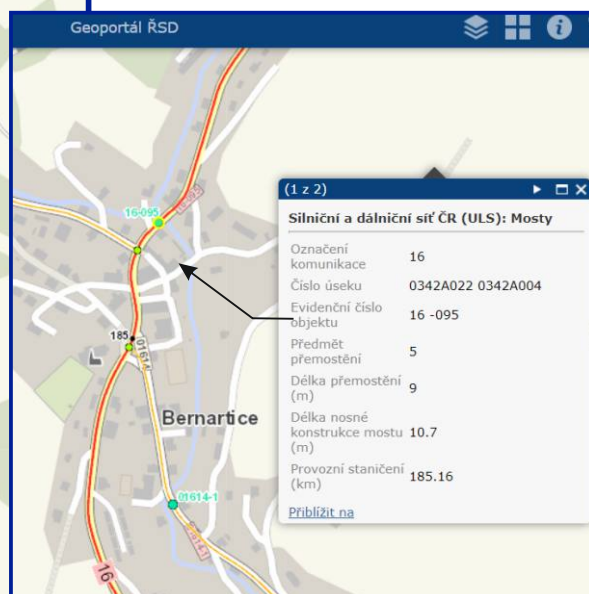

AKCE:

I/16 Zlatá Olešnice - Bernartice



DOPRAVNÍ ZNAČENÍ
NÁCHOD

INVESTOR:

ŘSD

DATUM:

03/2021

OBSAH:








NÁVRH DIO STAVBY

STUPEŇ:

ZHOTOVITEL:

STRABAG, a.s.

OZNAČENÍ PRACOVNÍCH MÍST PŘI PROVÁDĚNÍ PRACÍ NA OŽK V PROSTORU STAVBY (v obci B/XX, mimo obec C/XX)

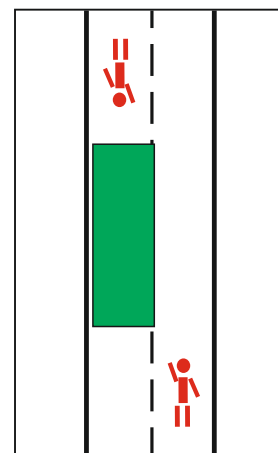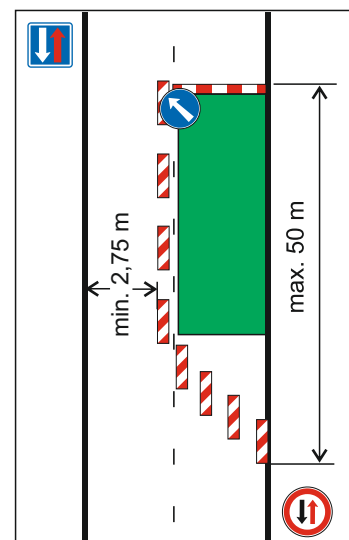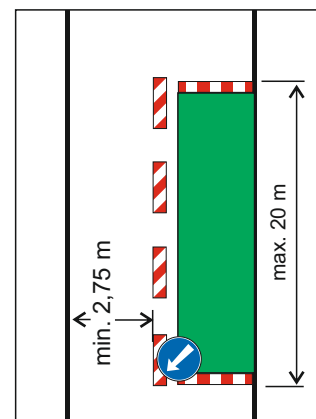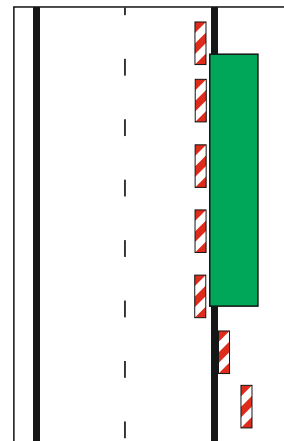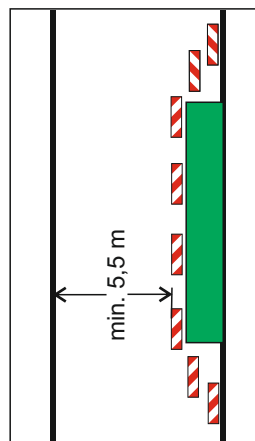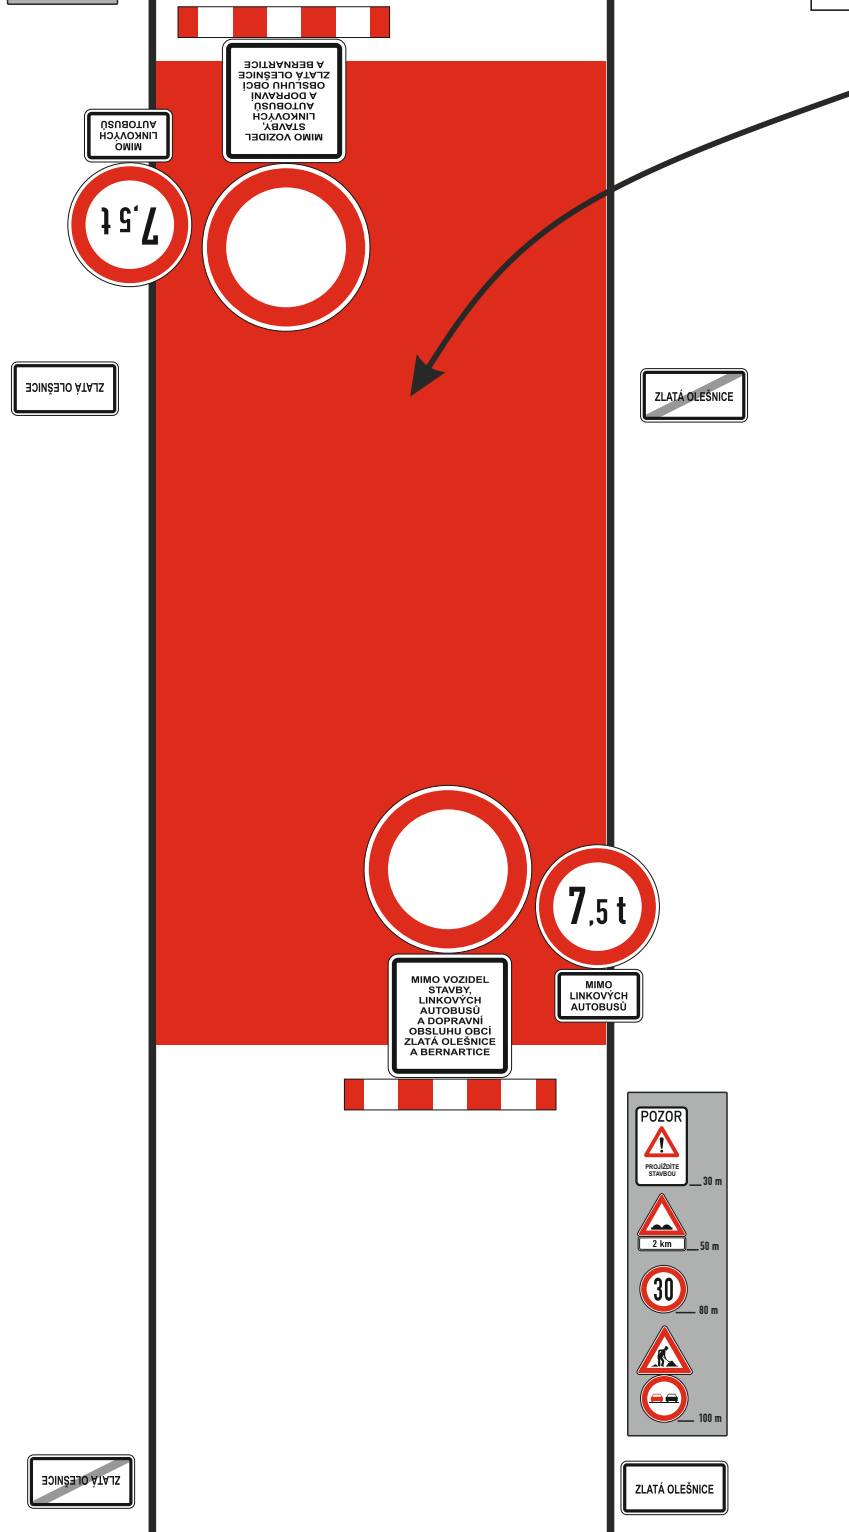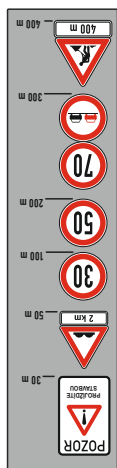

OZNAČENÍ KONKRÉTNÍCH PRACOVNÍCH MÍST V PROSTORU STAVBY (ZLATÁ OLEŠNICE)


DETAIL 1 - oprava propustku 16-485P




DETAIL 2 - oprava propustku 16-486P





DETAIL 3 - oprava mostu ev.č. 19-094a

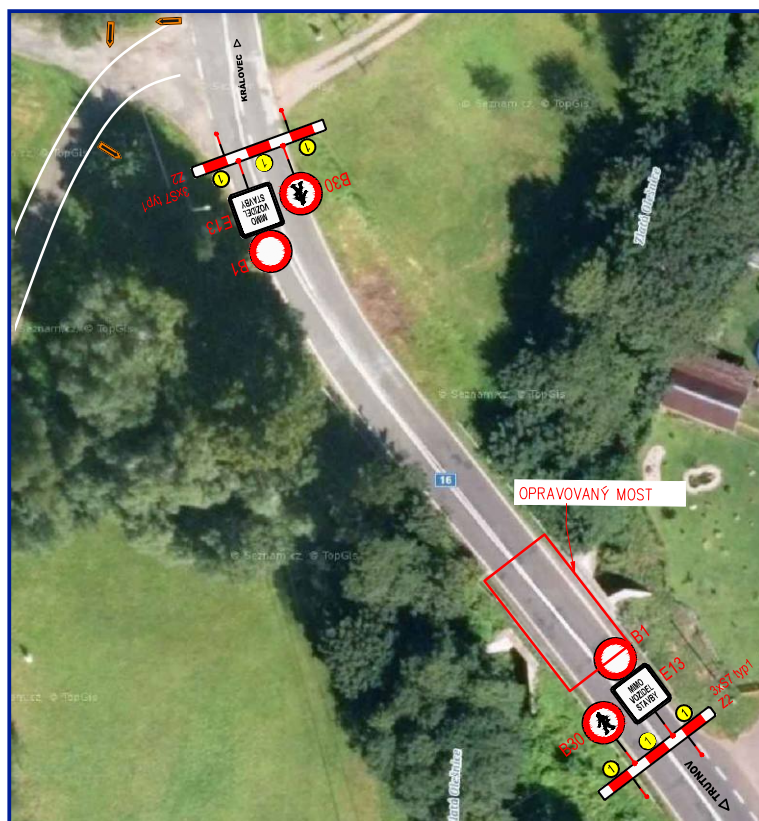

situace objížděné trasy pro rezidenty při uzavírací mostu

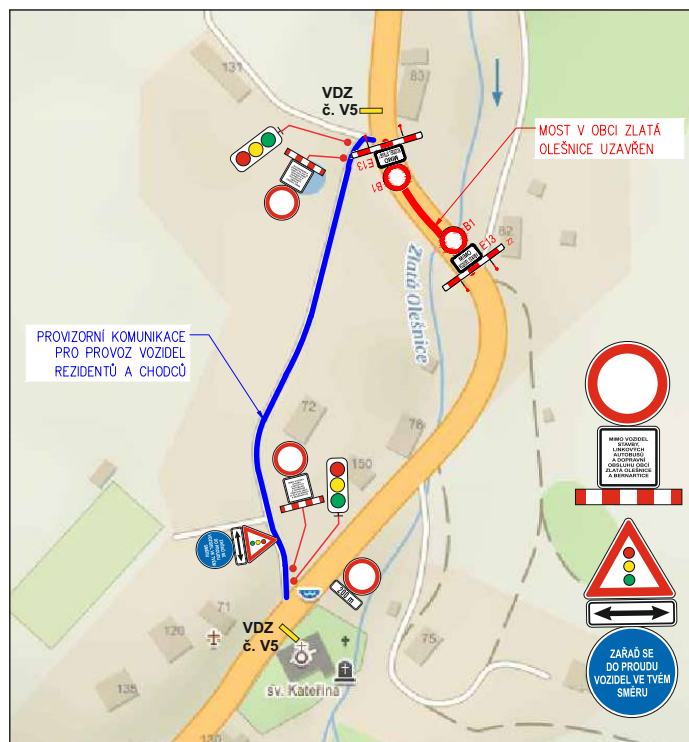

AKCE: I/16 Zlatá Olešnice - Bernartice		DOPRAVNÍ ZNAČENÍ NÁCHOD	
INVESTOR:	ŘSD	DATUM:	03/2021
OBSAH:	NÁVRH DIO STAVBY	STUPEŇ:	
ZHOTOVITEL:	STRABAG, a.s.		

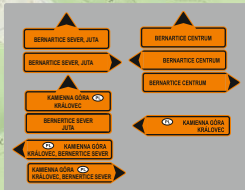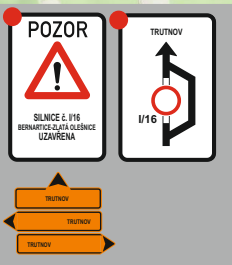

OBJÍZDNÁ TRASA B
V DOBĚ OPRavy SILNICE I/16
VE ZLATÉ OLEŠNICI
A SOUČASNÉ
OPRAVĚ MOSTU ev.č. 16-095
BERNARTICE
31.5.2021 - 5.9.2021



ÚPLNÁ UZAVÍRKA I/16
v km 179,758 - 182,189
17.5.2021 - 17.10.2021



3.5.2021 - 27.8.2021 OŽK vozovky
28.8.2021 - 15.9.2021 rekonstrukce propustků
16.8.2021 - 17.10.2021 oprava mostu

AKCE		OPRAVNÍ ZNAČENÍ	
I/16 Zlatá Olešnice - Bernartice		NÁCHOD	
INVESTOR:	RSD	DATUM:	03/2021
OBŠAH:	NÁVRH DIO STAVBY	STUPEŇ:	
PROJEKTOVATEL:	STRABAG, a.s.		




ÚPLNÁ UZAVÍRKA I/16
v km cca 185
31.5.2021 - 5.9.2021

oprava mostu ev.č. 16-095

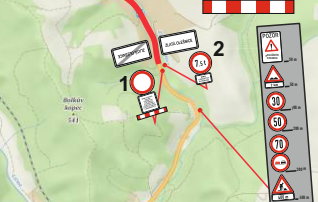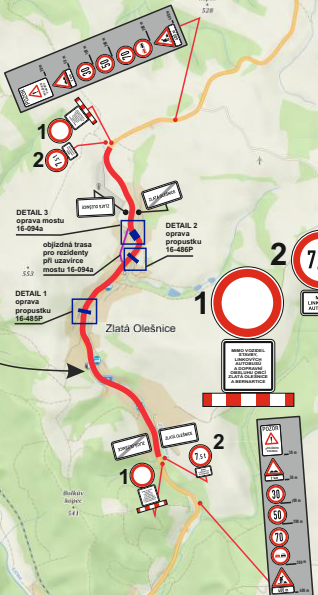

DETAIL 4 - oprava mostu ev. č. 16-095, objízdná trasa pro rezidenty a IZS

SITUACE PRACOVNÍCH MÍST - BERNARTICE VZOROVÝ ŘEZ, M 1:100 PROVIZORNÍ KOMUNIKACE

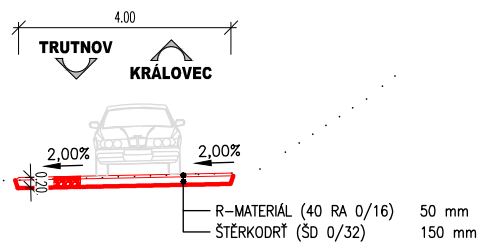


PROVIZORNÍ
KOMUNIKACE
PRO PROVOZ
VOZIDEL
A CHODCŮ





POZOR
SILNICE č. I/16
SMĚR KRÁLOVEC
UZAVŘENA

POZOR
SILNICE č. I/16
VE ZLATÉ OLEŠNICI
UZAVŘENA

AKCE: I/16 Zlatá Olešnice - Bernartice		DOPRAVNÍ ZNAČENÍ NÁCHOD	
INVESTOR:	ŘSD	DATUM:	03/2021
OBSAH:	NÁVRH DIO STAVBY	STUPEŇ:	
ZHOTOVITEL:	STRABAG, a.s.		

**OZNAČENÍ PRACOVNÍCH MÍST
PŘI PROVÁDĚNÍ DOKONČOVACÍCH PRACÍ
V PROSTORU STAVBY (v obci B/XX, mimo obec C/XX)**

AKCE: I/16 Zlatá Olešnice - Bernartice		 DOPRAVNÍ ZNAČENÍ NÁCHOD	
INVESTOR: ŘSD	DATUM: 03/2021		
OBSAH: NÁVRH DIO STAVBY	STUPEŇ:		
ZHOTOVITEL: STRABAG, a.s.			

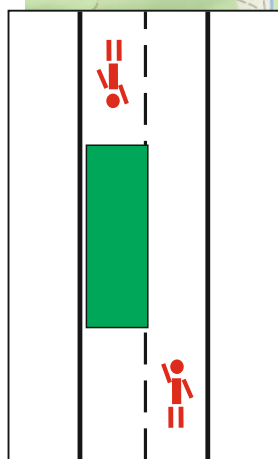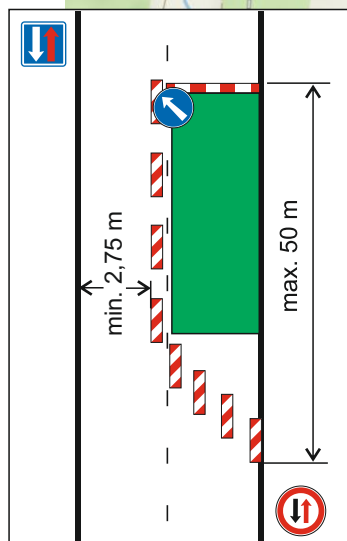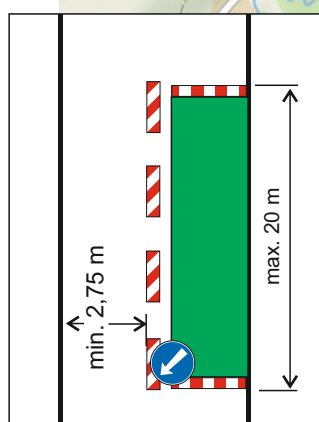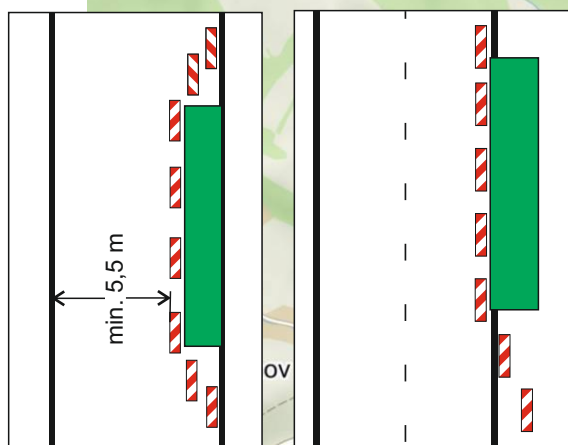

**DOKONČOVACÍ PRÁCE
NA OPRAVENÉM ÚSEKU
SILNICE I/16
ZLATÁ OLEŠNICE**

18.10.2021 - 14.11.2021

**OPERATIVNÍ
PRACOVNÍ MÍSTA**

