



Pražská 224  
Kyšice, 27351  
IČO: 49550616



**FGTH.CZ**  
DOPRAVNÍ ZNAČENÍ PROJEKCE / INŽENÝRING



FGTH.CZ s.r.o.  
DOPRAVNÍ ZNAČENÍ  
J.Hory 1494, 272 01 Kladno  
+420 724 501 708  
fgth.cz@seznam.cz

**PROZNAK**

Proznak Kladno s.r.o.  
DOPRAVNÍ ZNAČENÍ  
J.Hory 1494, 272 01 Kladno  
+420 724 501 701  
info@proznakgroup.cz

DOPRAVNĚ INŽENÝRSKÉ OPATŘENÍ NA PŘECHODNOU ÚPRAVU PROVOZU NA POZEMNÍCH KOMUNIKACÍCH NA AKCI:


Dobříč, MK, stavební úpravy, rekonstrukce místních komunikací v obci

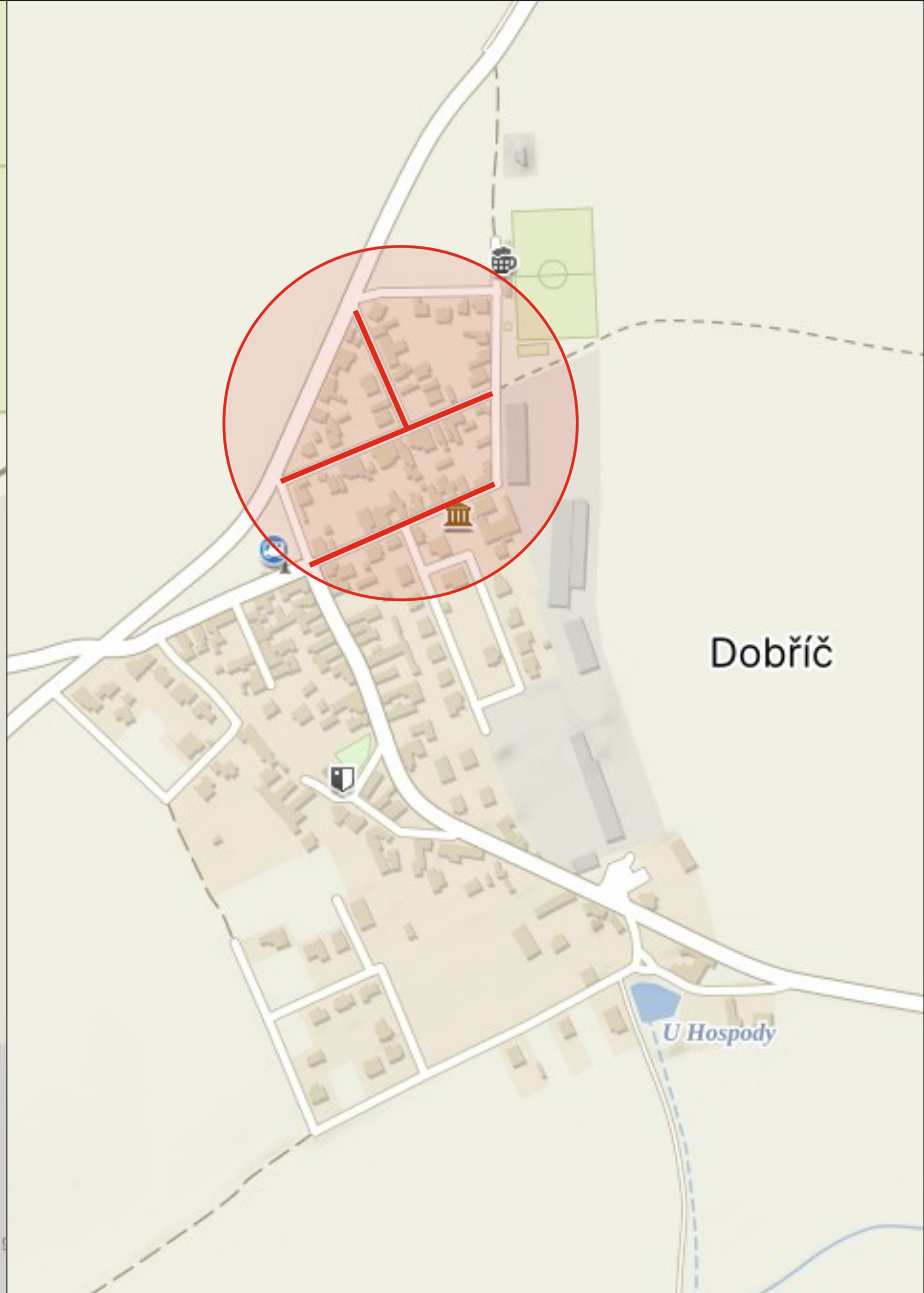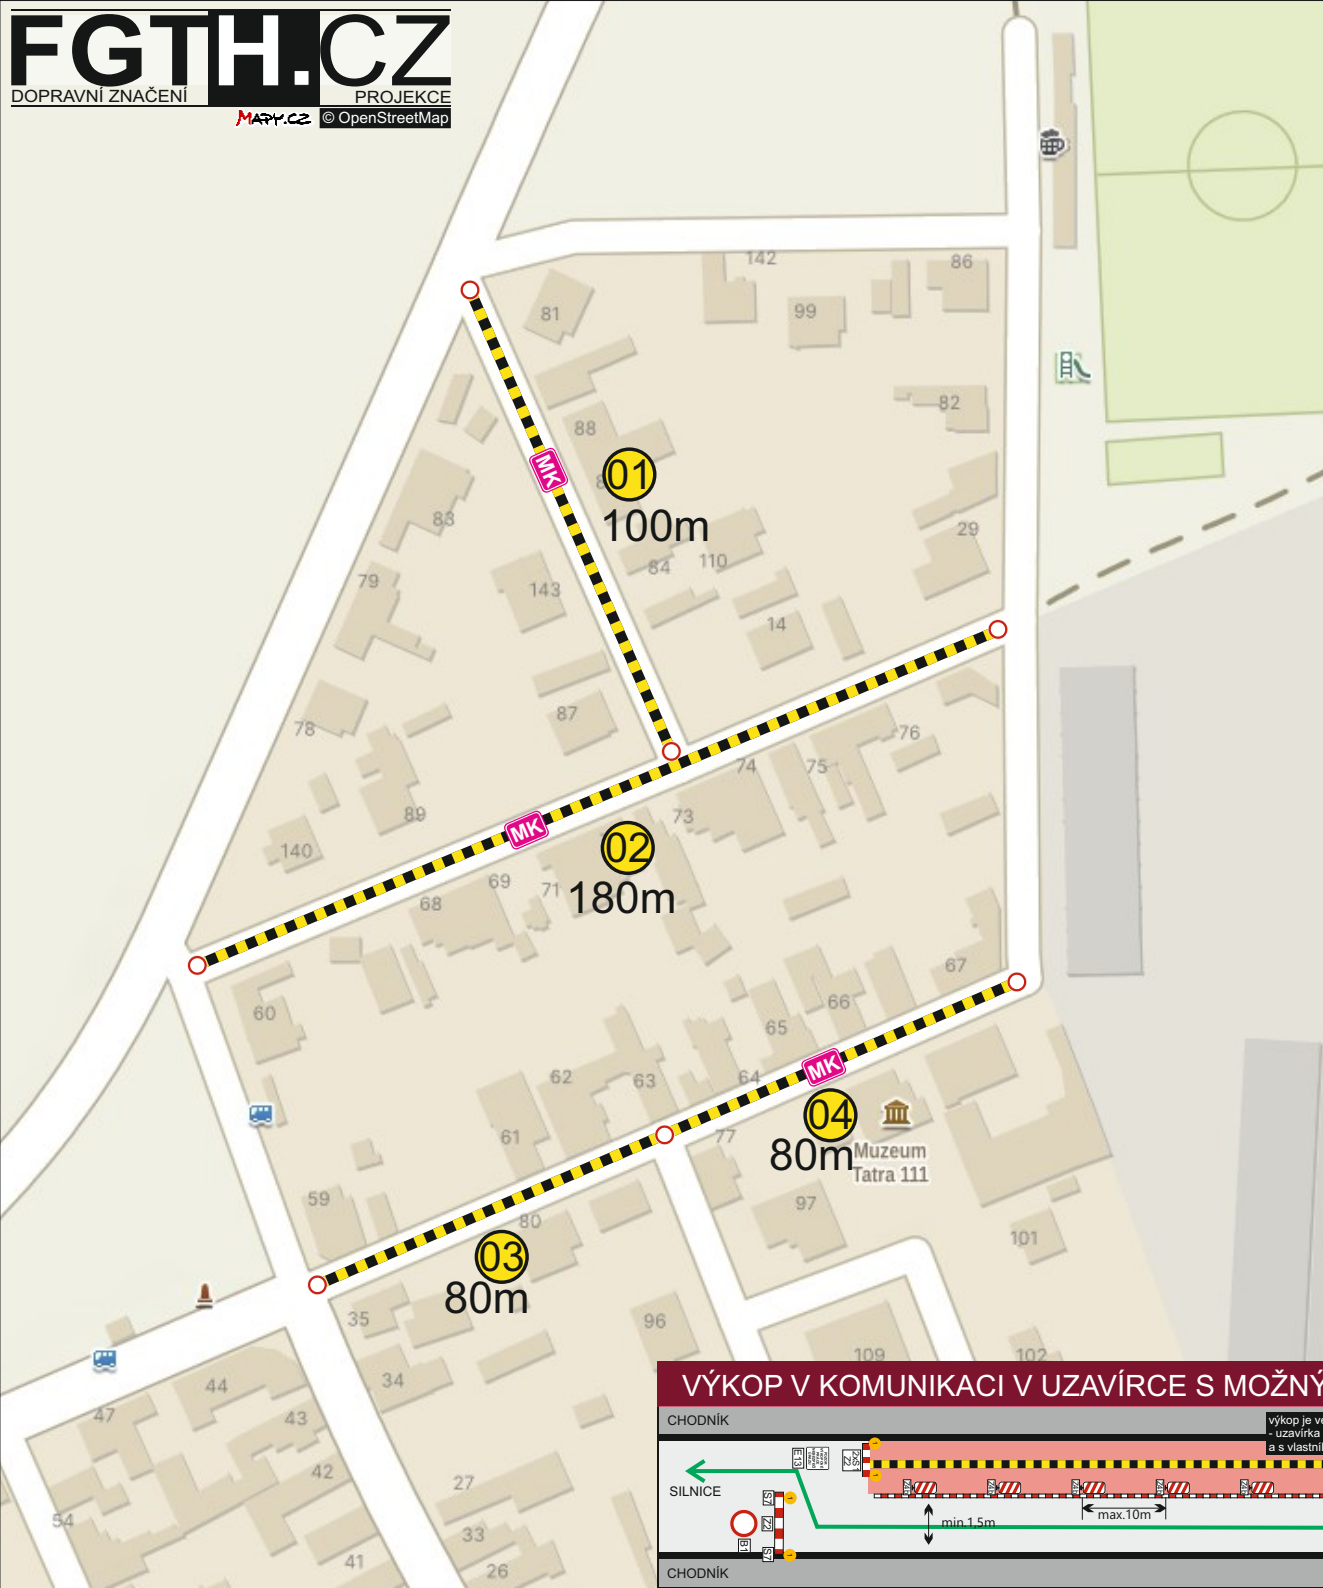


legenda:

○●●●●● uzavírka komunikace

### VÝKOP V KOMUNIKACI V UZÁVÍRCE S MOŽNÝM PRŮCHODEM CHODCŮ

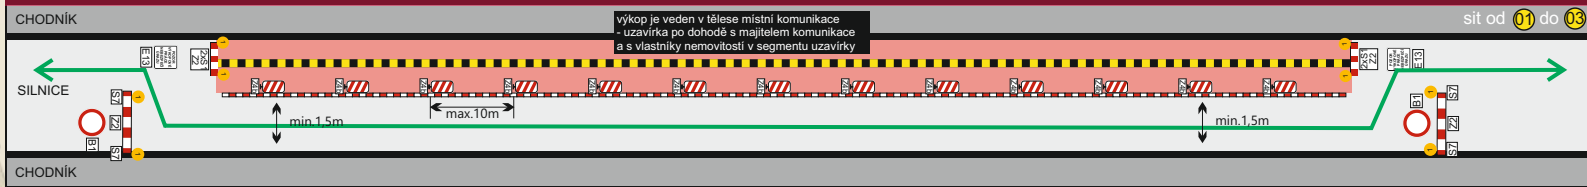



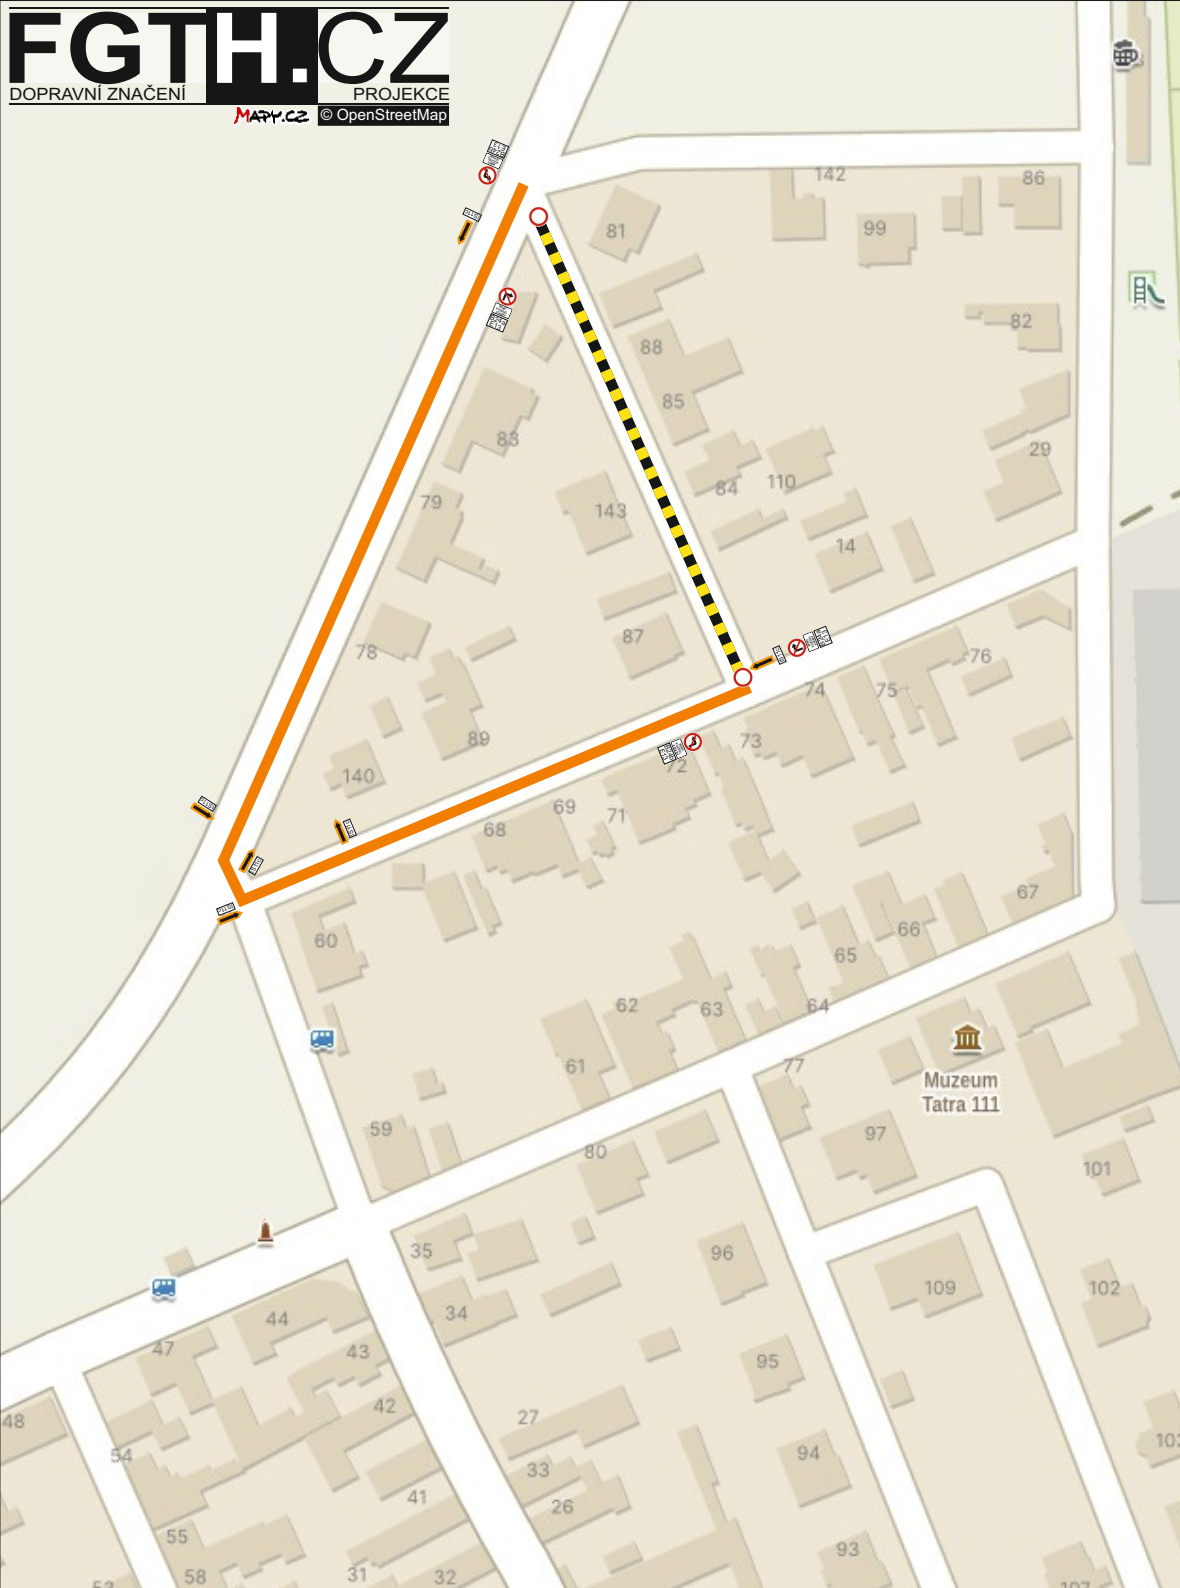


### legenda:

- — — — ○ uzavírka komunikace
- objízdňá trasa uzavírky





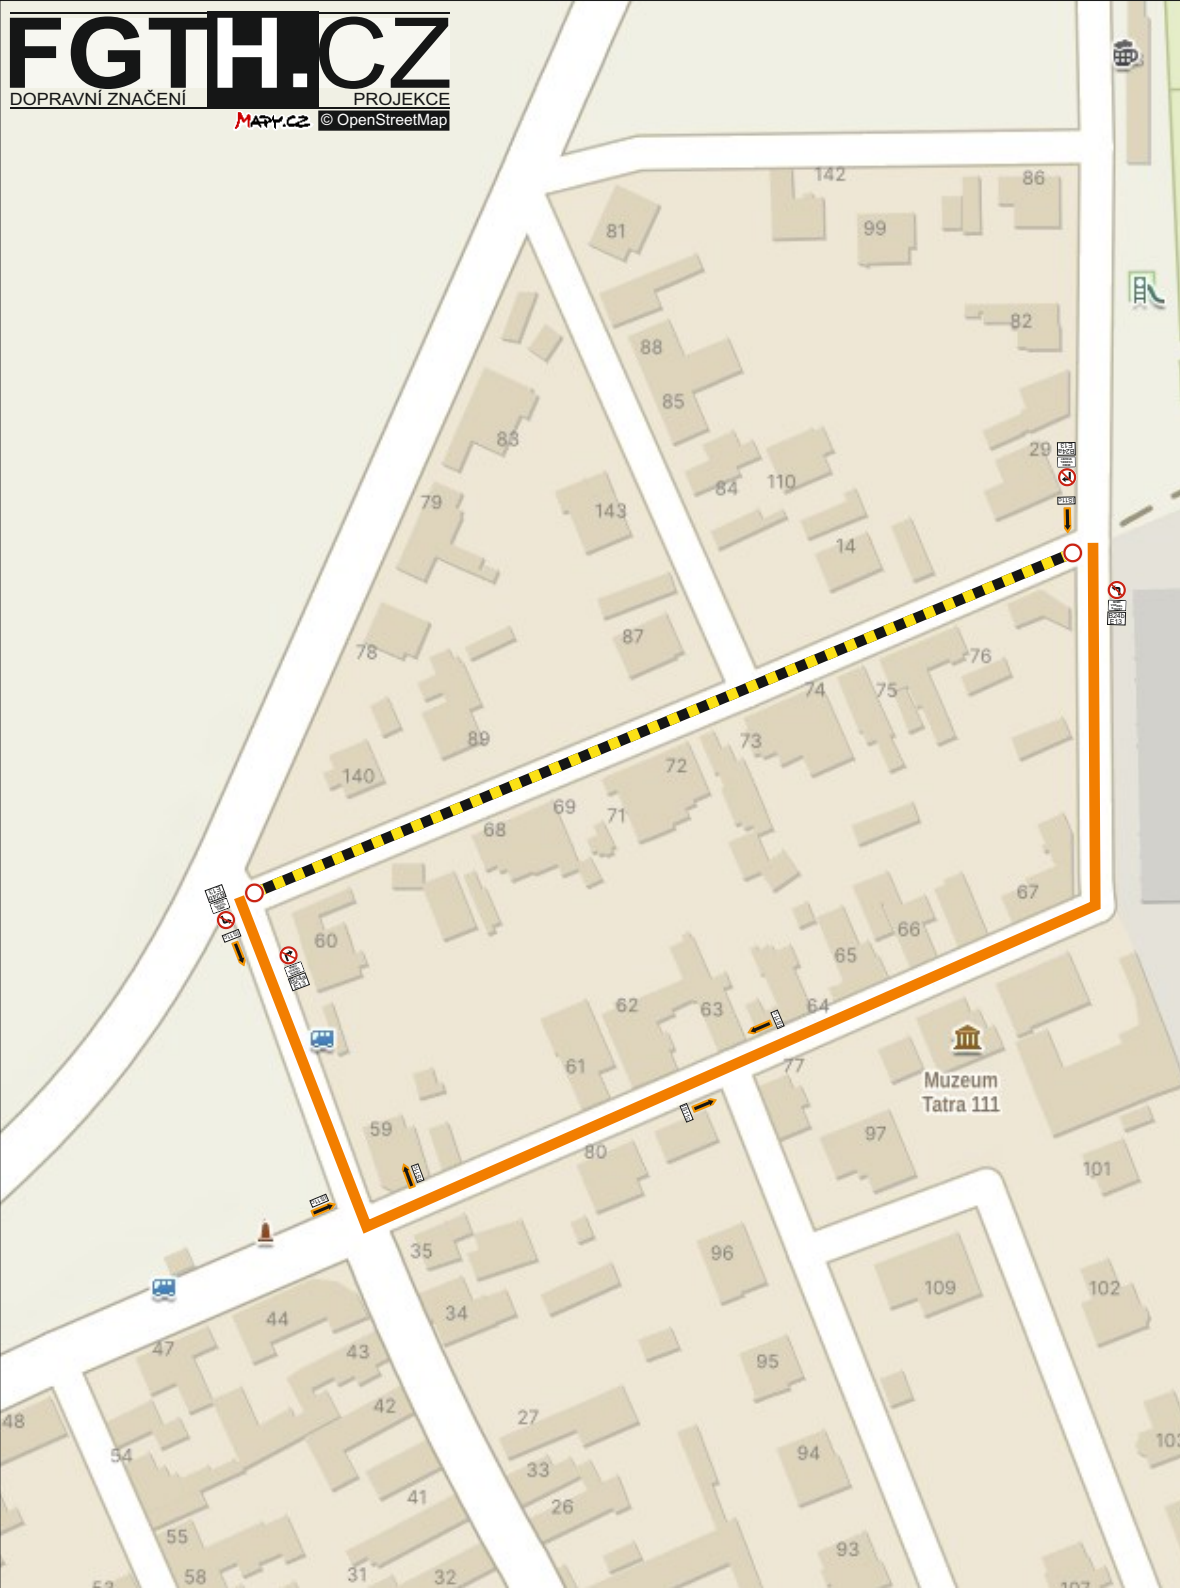


legenda:

- — — — — — ○ uzavírka komunikace
- objízdná trasa uzavírky





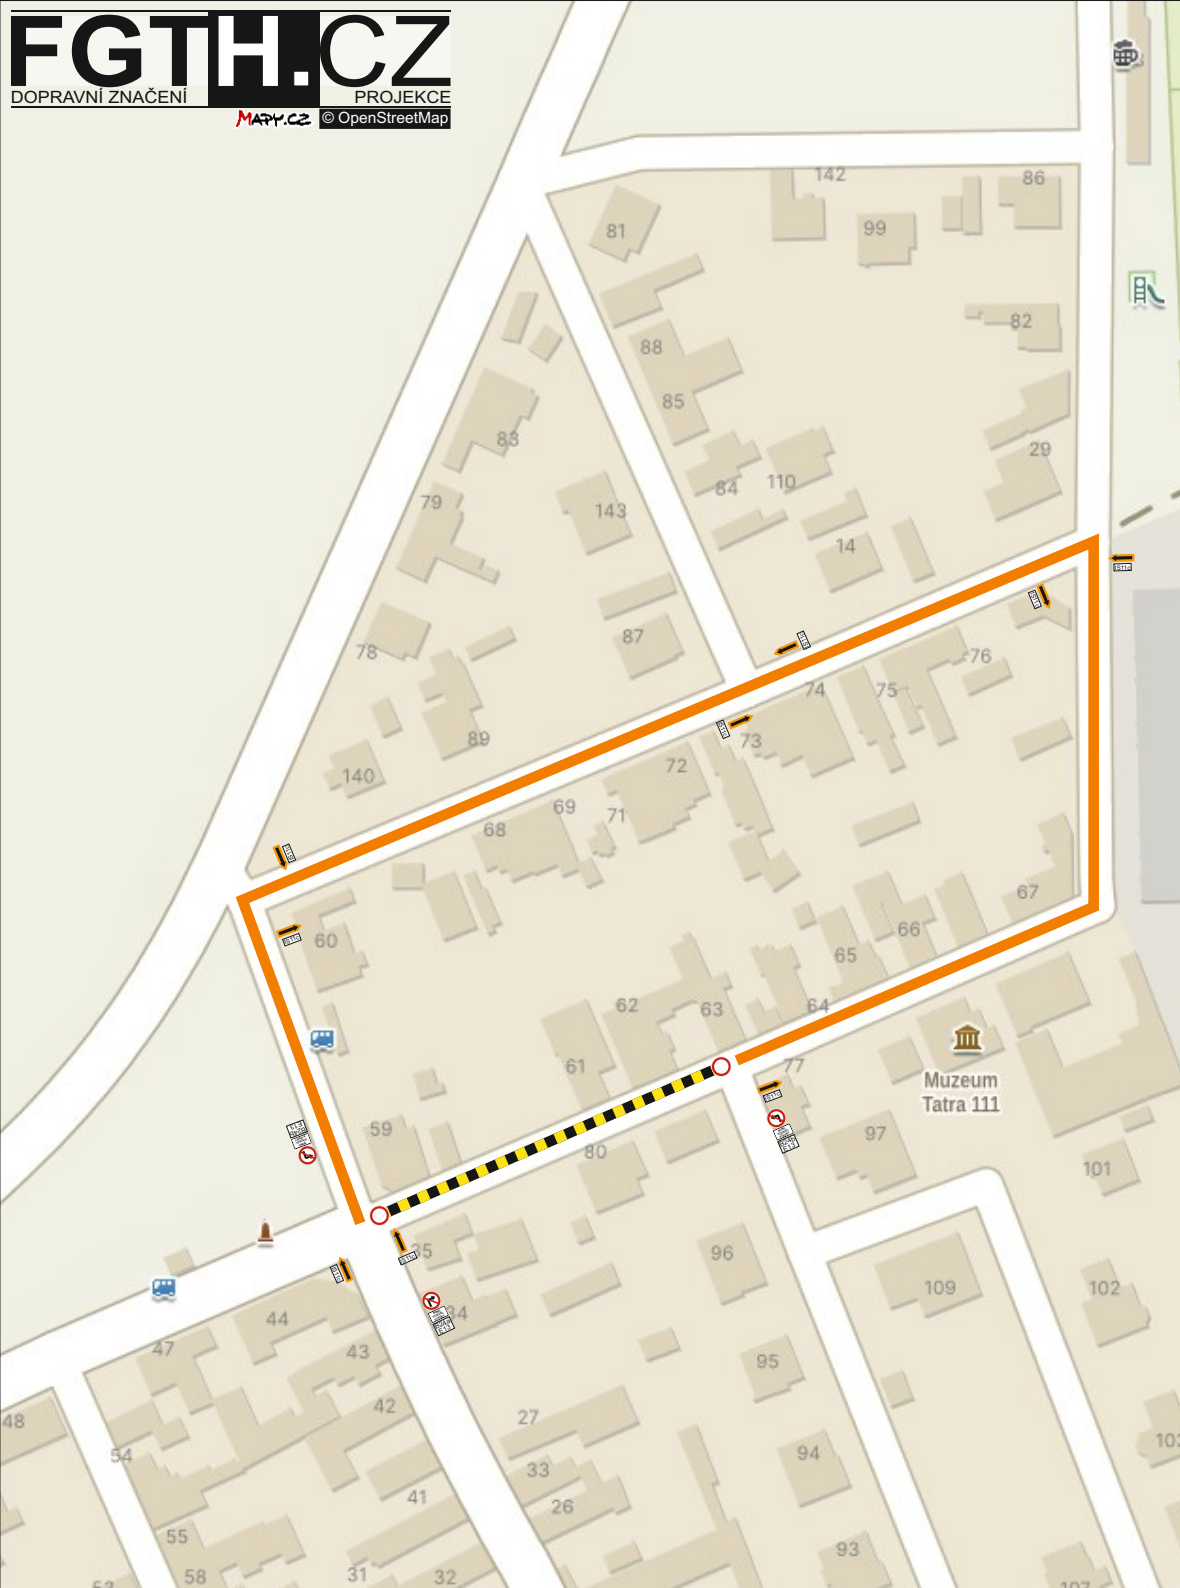


legenda:

- — — — ○ uzavírka komunikace
- objízdňá trasa uzavírky





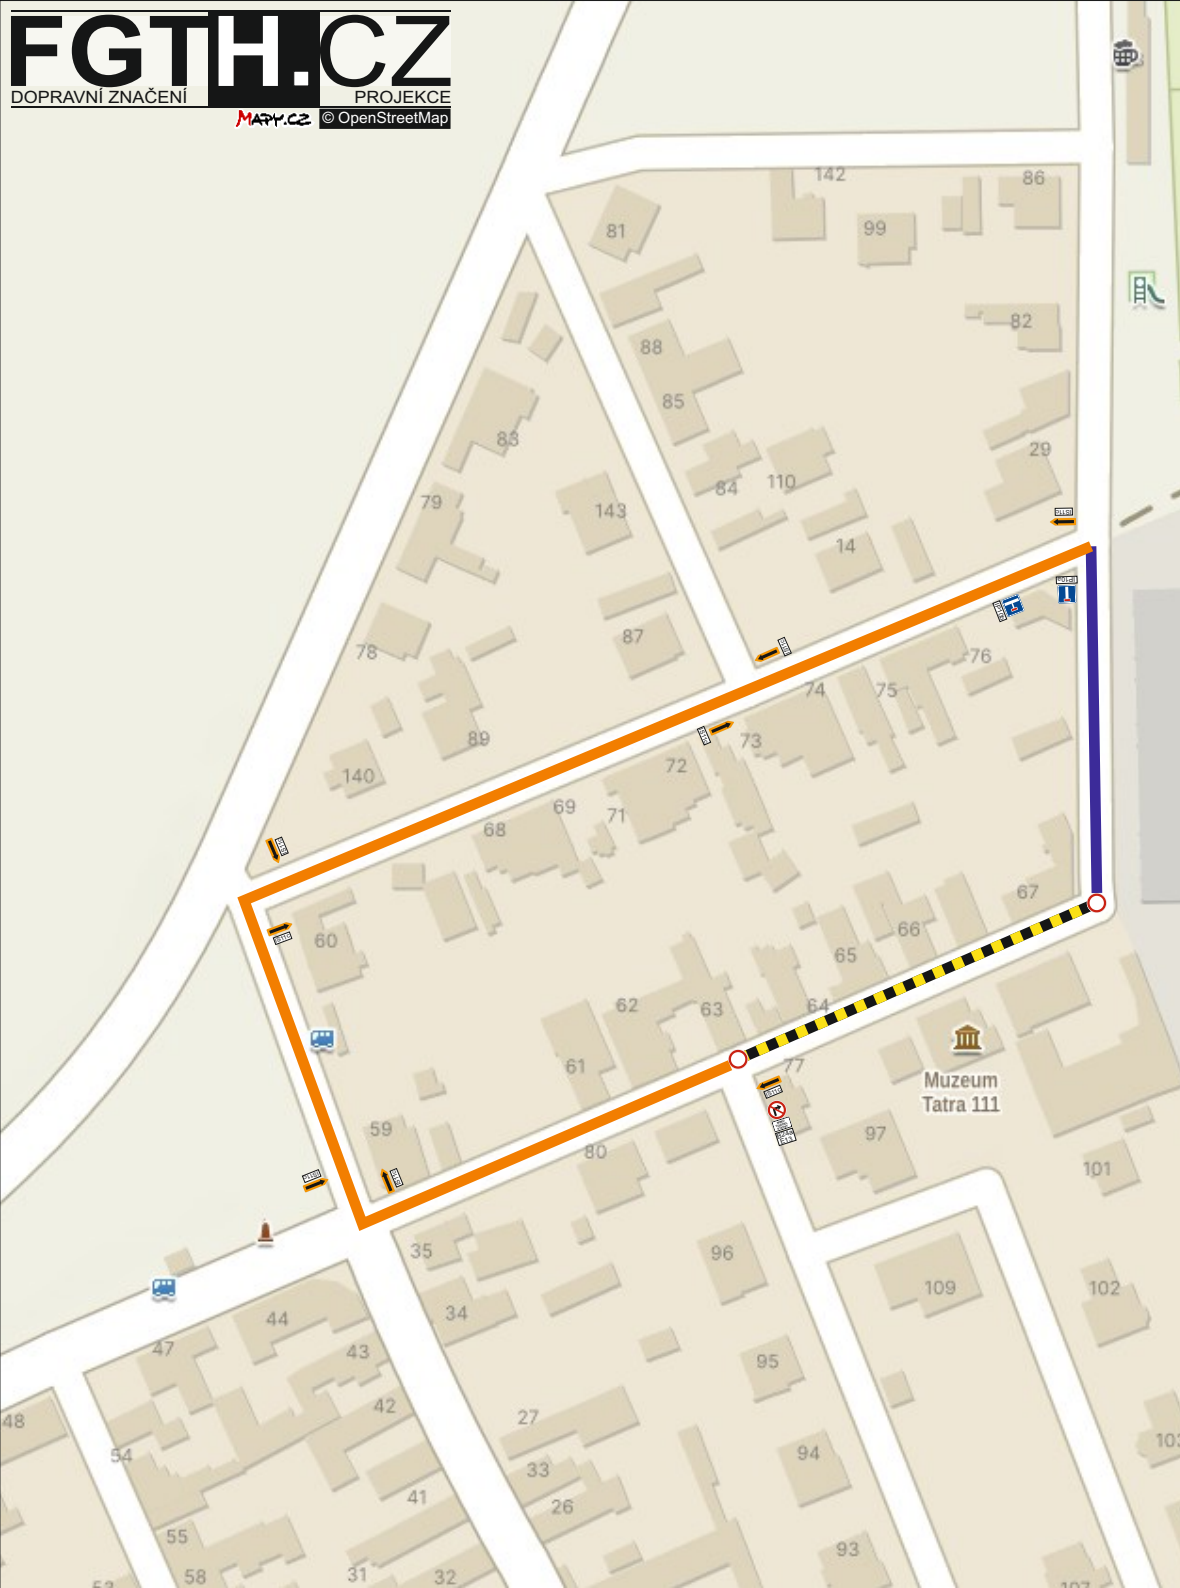

legenda:

- — — — ○ uzavírka komunikace
- — — objízdňá trasa uzavírky
- — — slepá komunikace

