



Príloha č.1. - zakresy dilerých změn



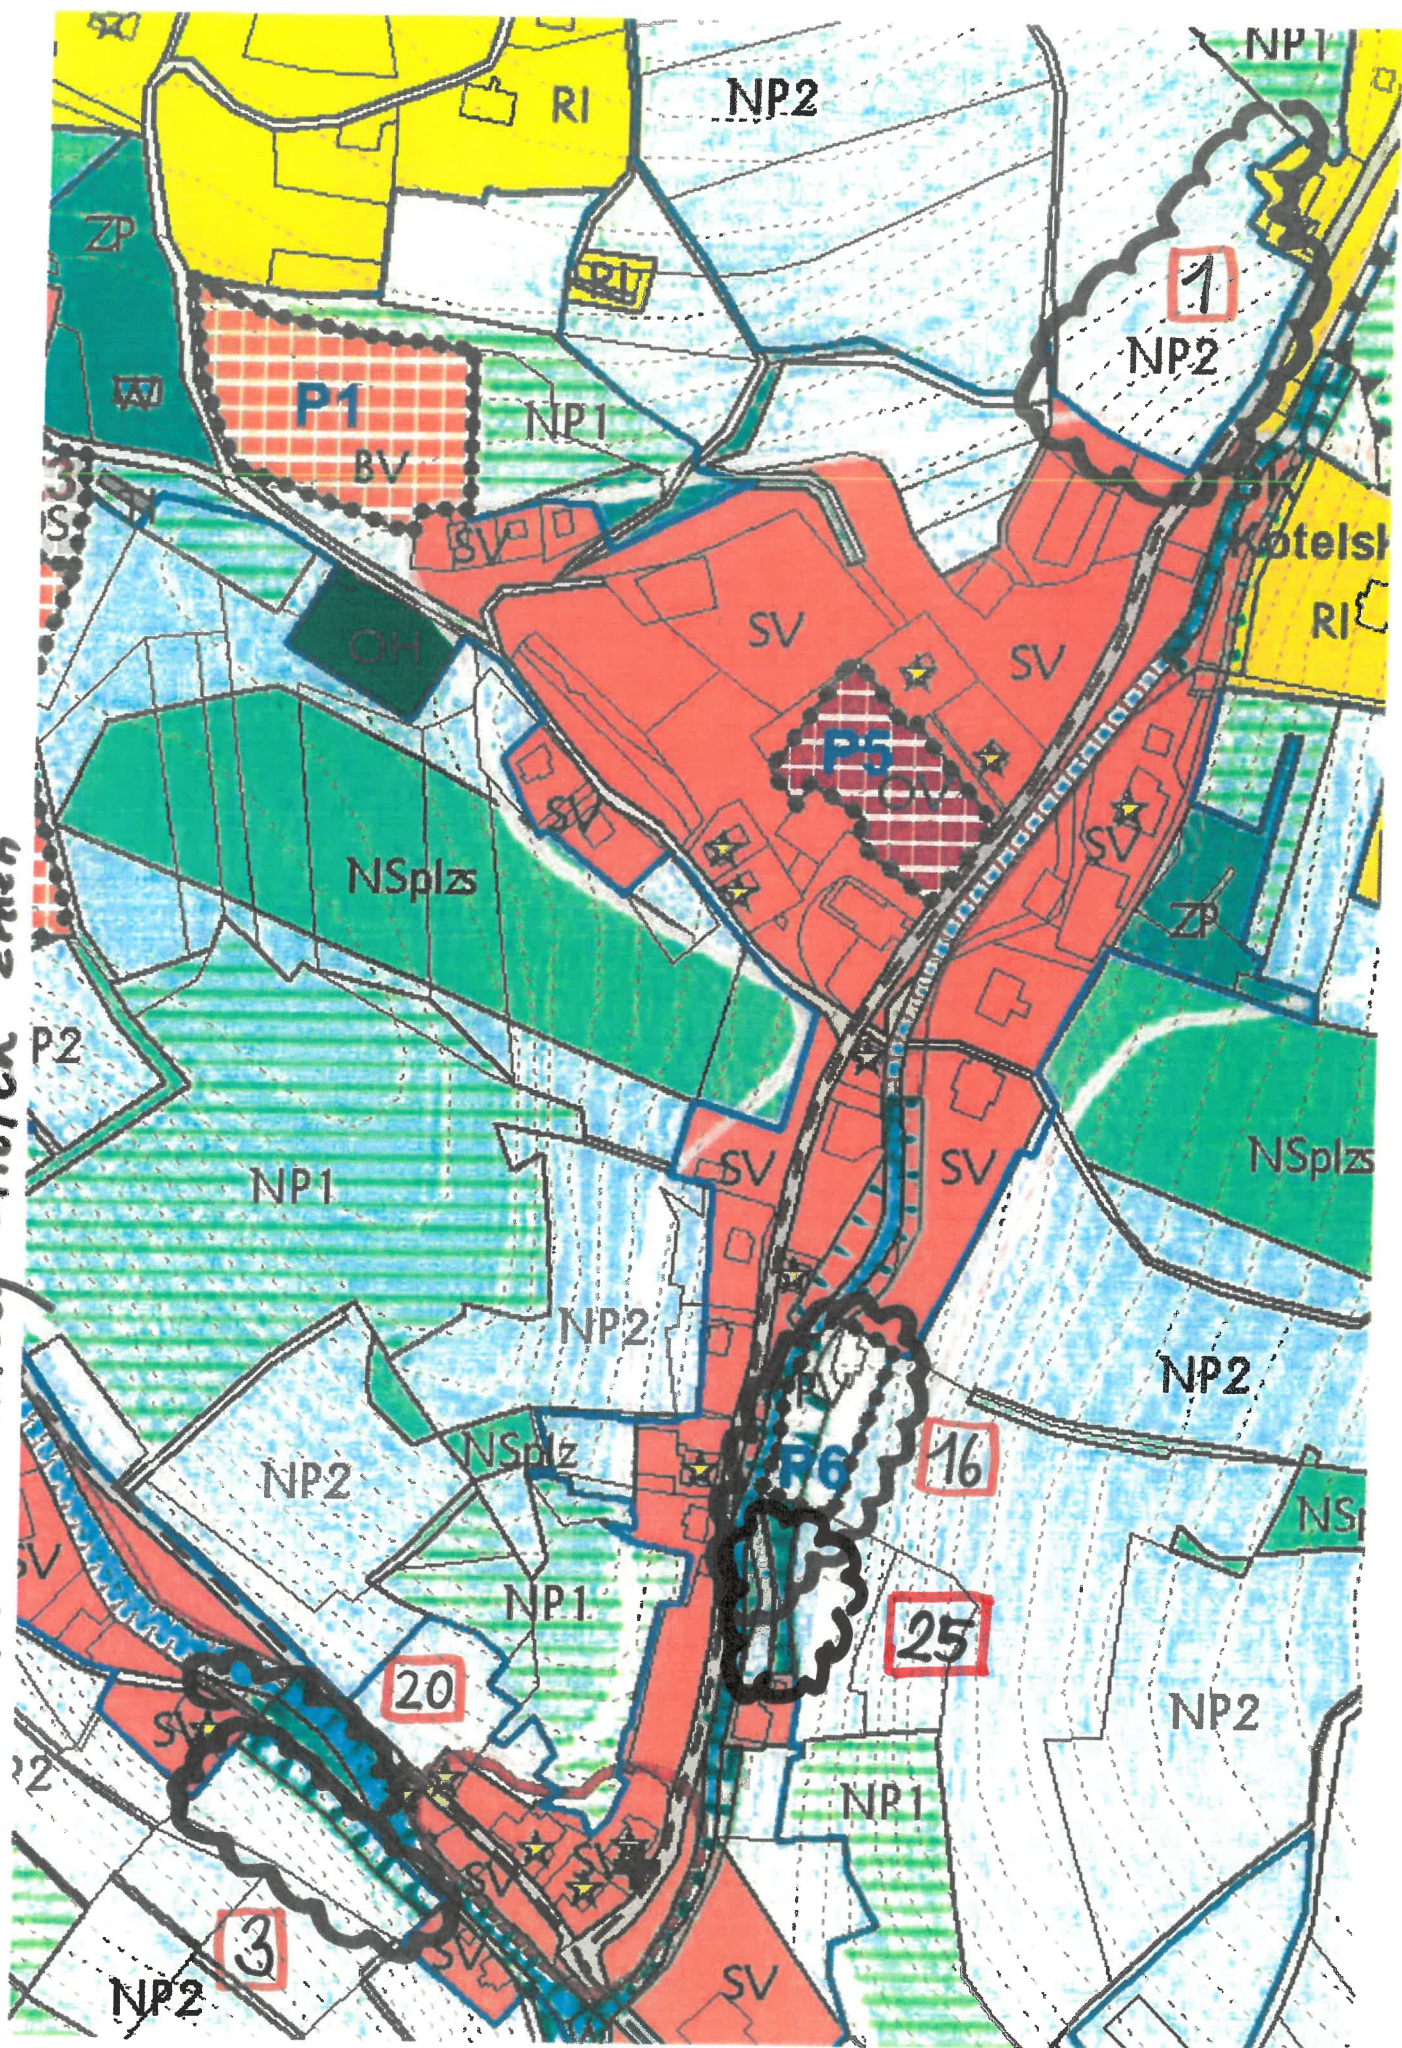


# Príloha č. 2 - záškresy diľčích změn

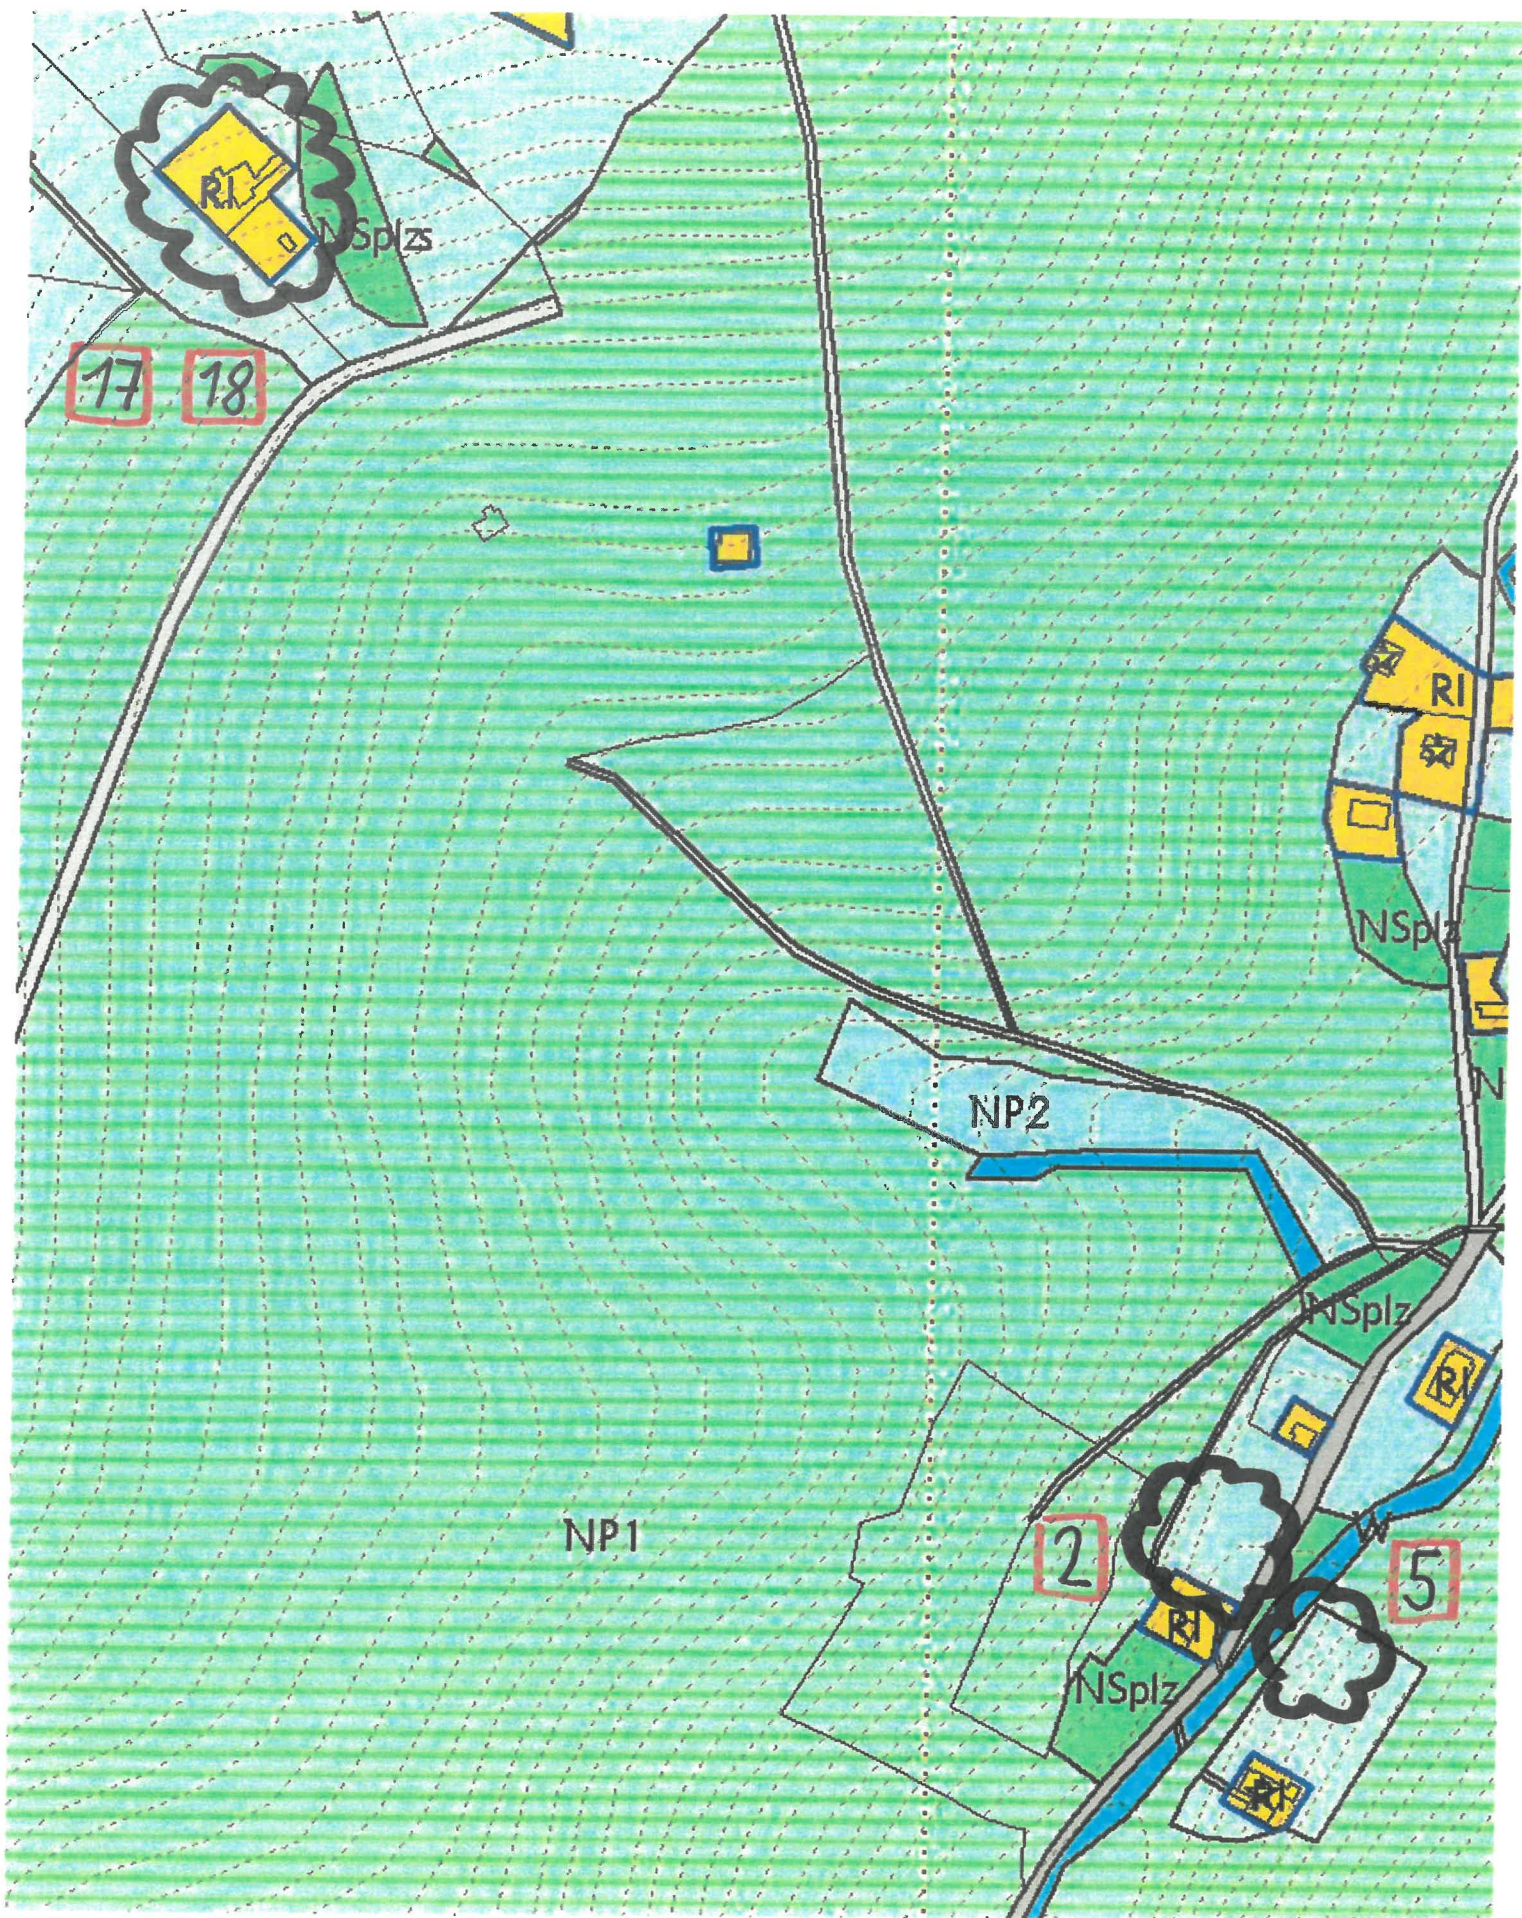




Príloha č. 3 - základy dŕŕich znŕŕŕ

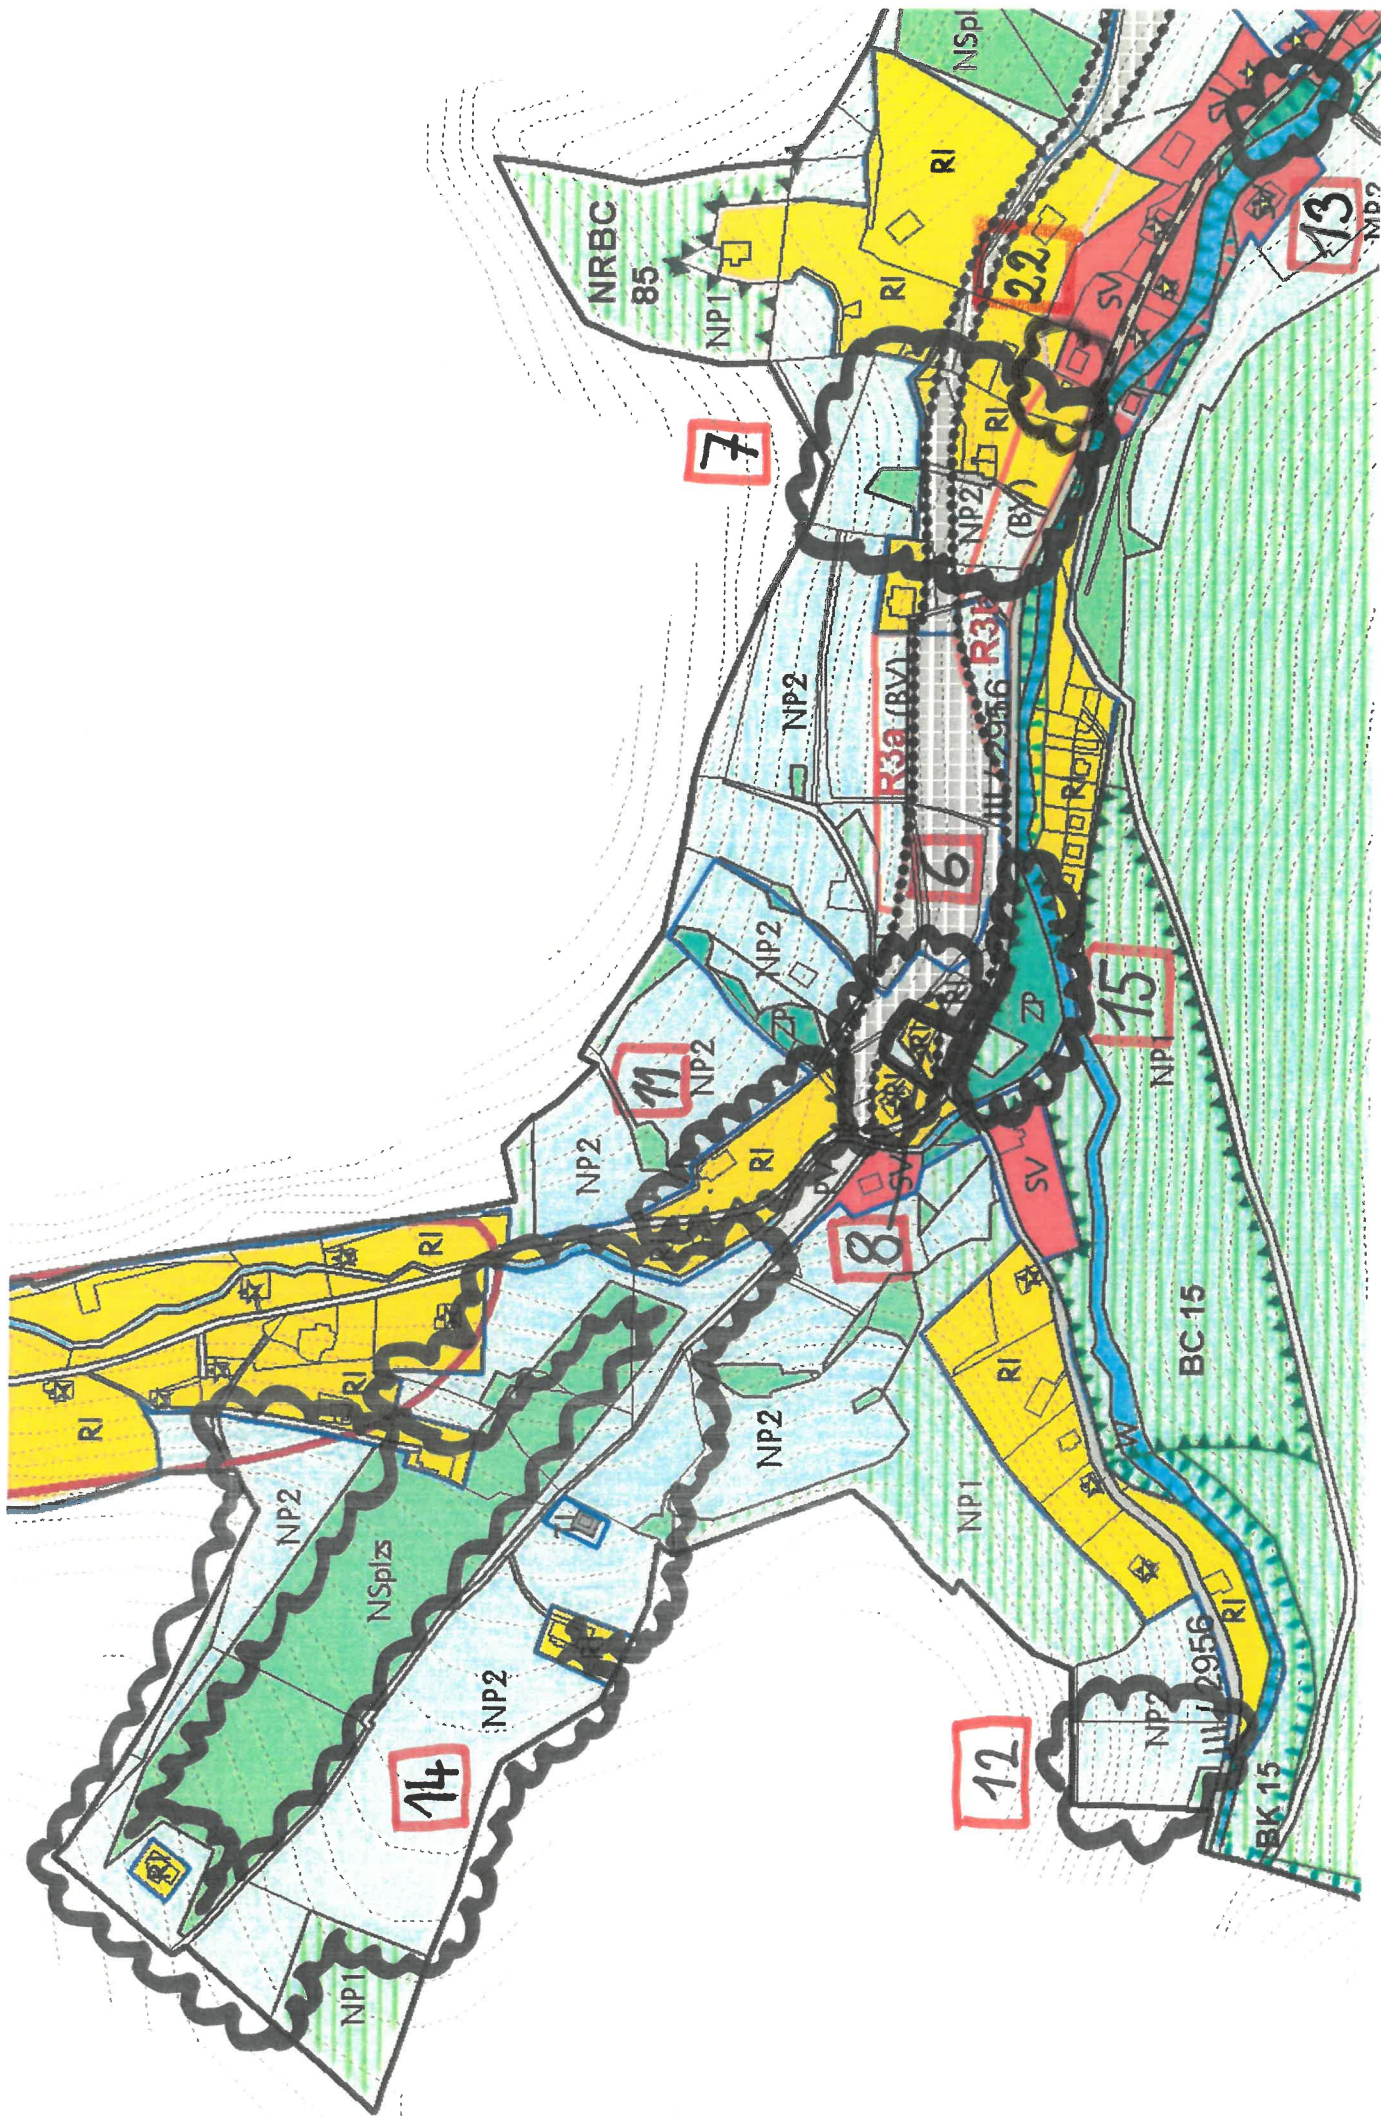



# Príloha č.4 zakresy síťových zón

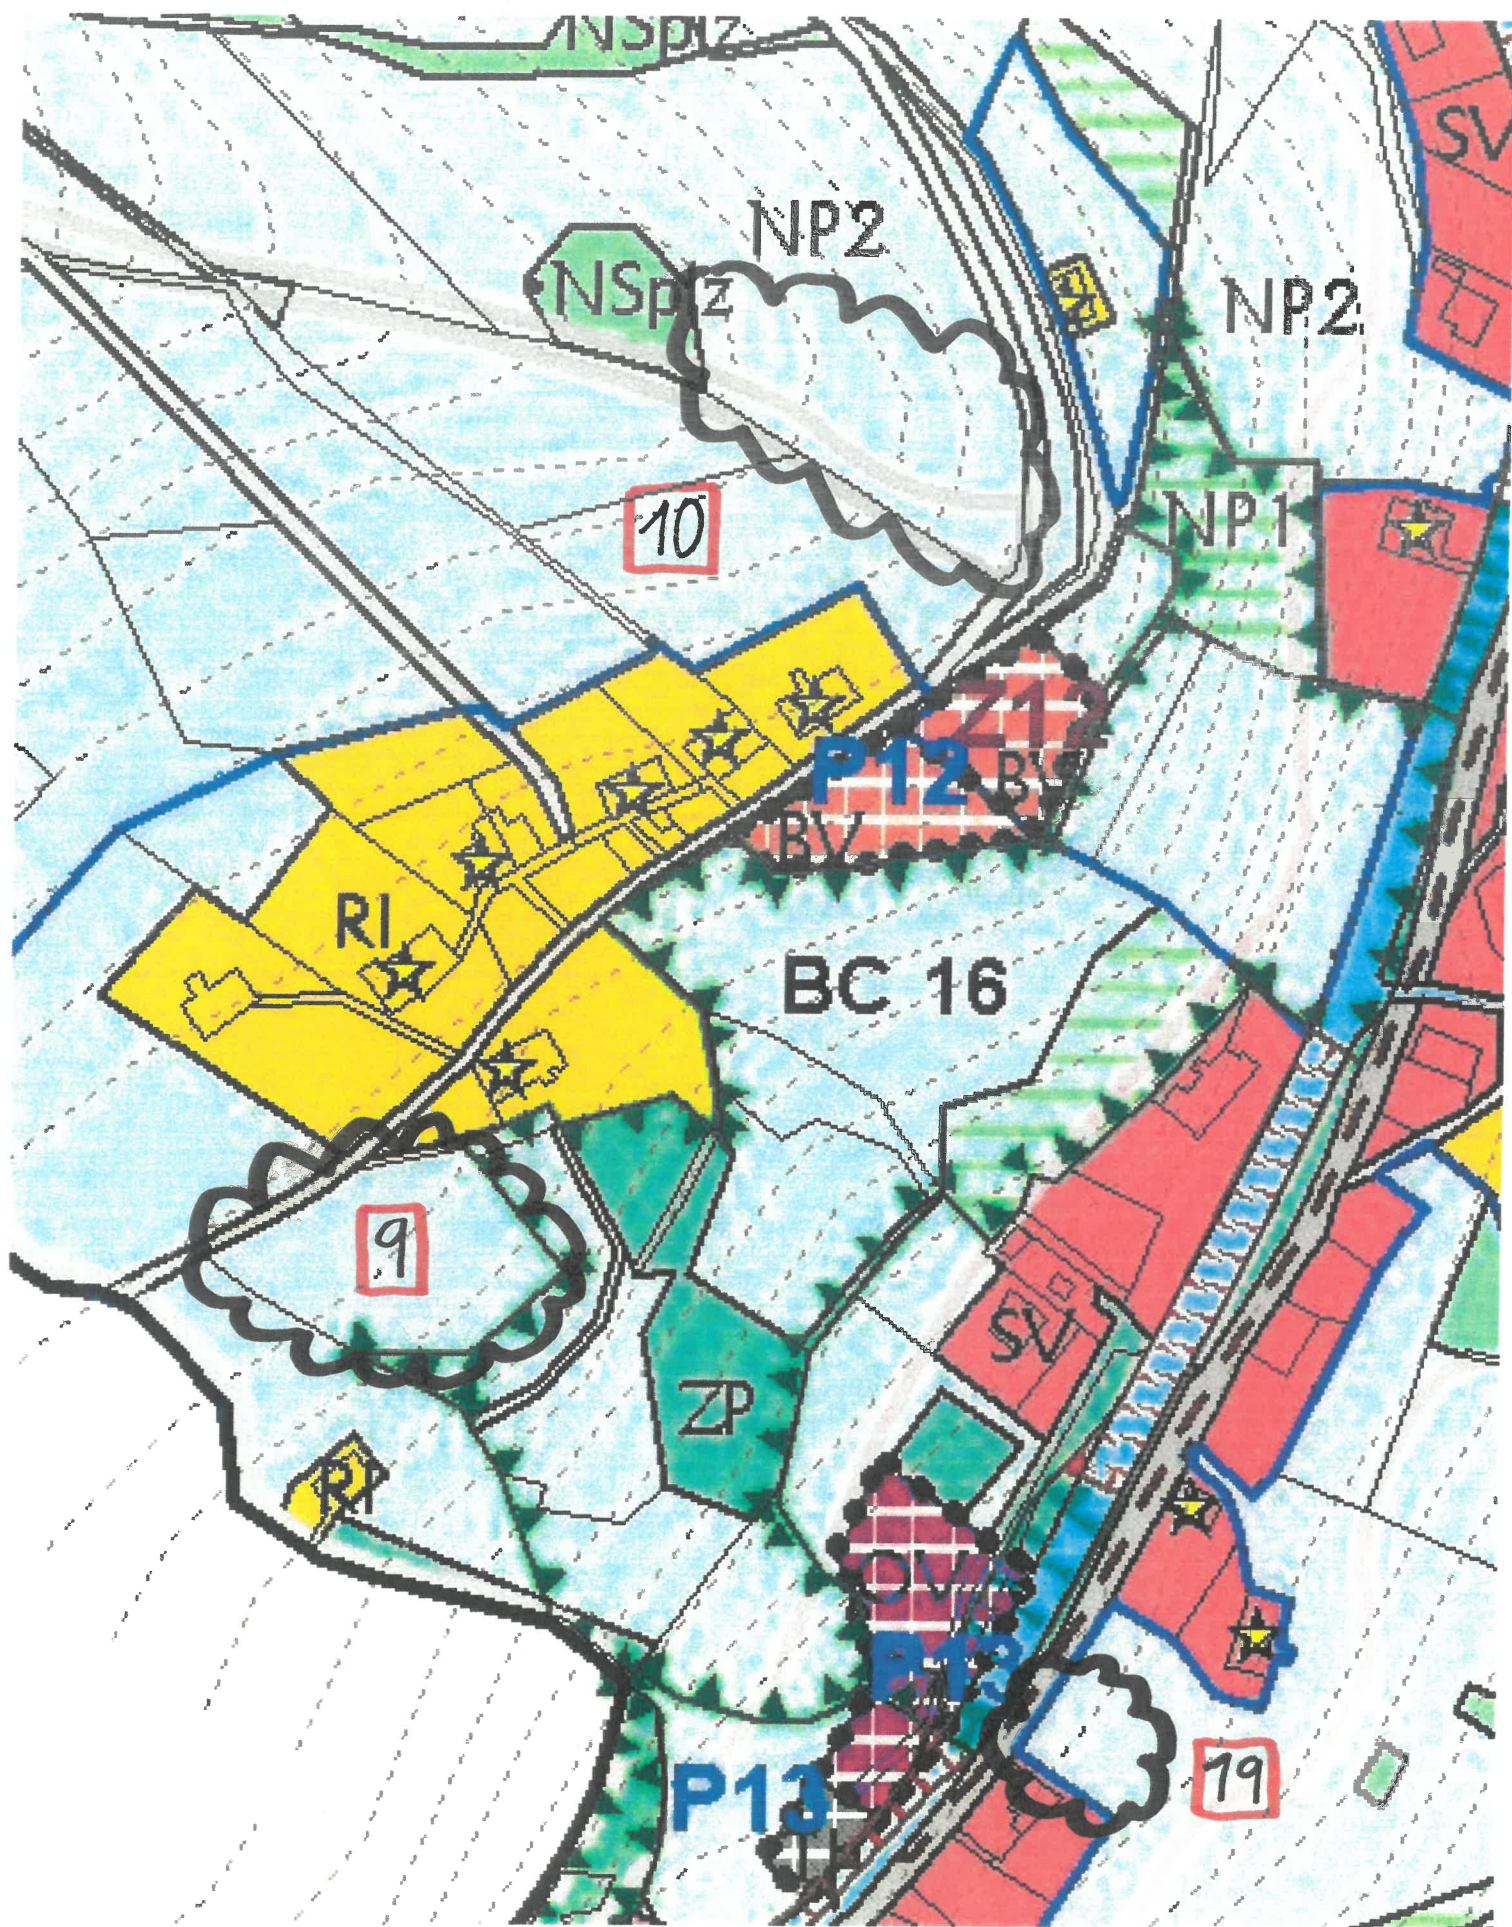



Príloha č. 5 - záčreky dleších změn

-plocha Z8

4

