


PROJEKT DIO

(Dopravně Inženýrské Opatření)

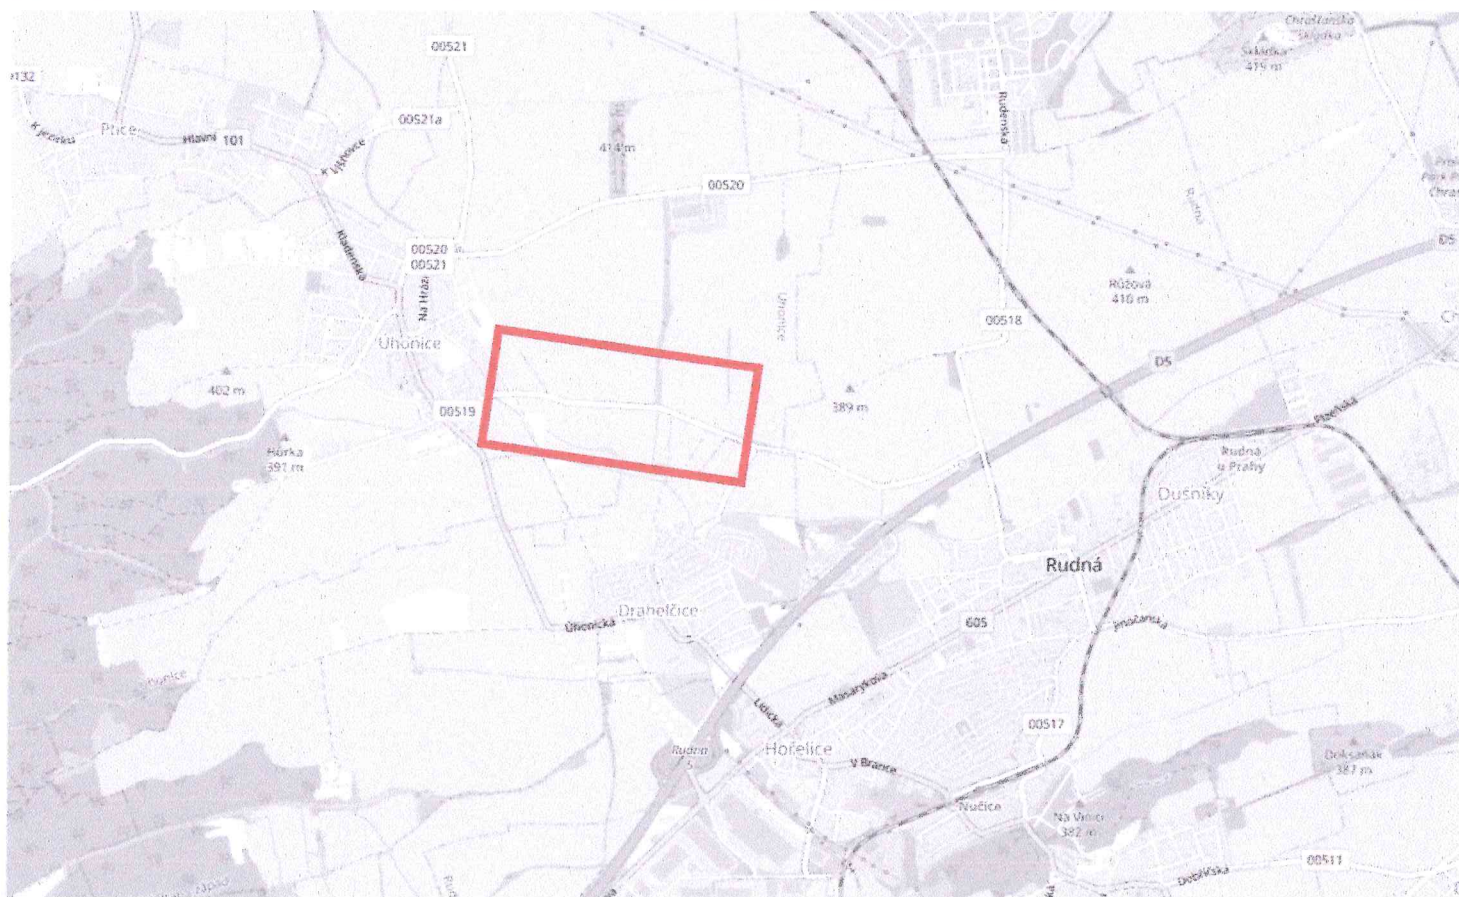

MÍSTO REALIZACE:

Úhonicе, silnice II/00519
252 18 Úhonicе

VYPRACOVAL:

Ing. Hana Durst
tel.: 723 662 755

OBJEDNATEL (INVESTOR):

Martin Vitouš
tel.: 602 227 958

POČET ETAP:

1

POČET VÝKRESŮ:

1

NÁZEV AKCE:

ZÁBOR KOMUNIKACE
- FILMOVÉ NATÁČENÍ

TERMÍN REALIZACE AKCE:

DATUM VYPRACOVÁNÍ DIO:


01.09.2025

DODAVATEL:


TOP Znak s.r.o.
Starochuchelská 114/28
159 00 Praha 5
Tel.: 607 687 687
E-mail: info@topznak.cz
Web: www.topznak.cz
IČ: 06035981, DIČ: CZ06035981



POZNÁMKA:

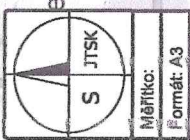

Měřítko:
Formát: A3

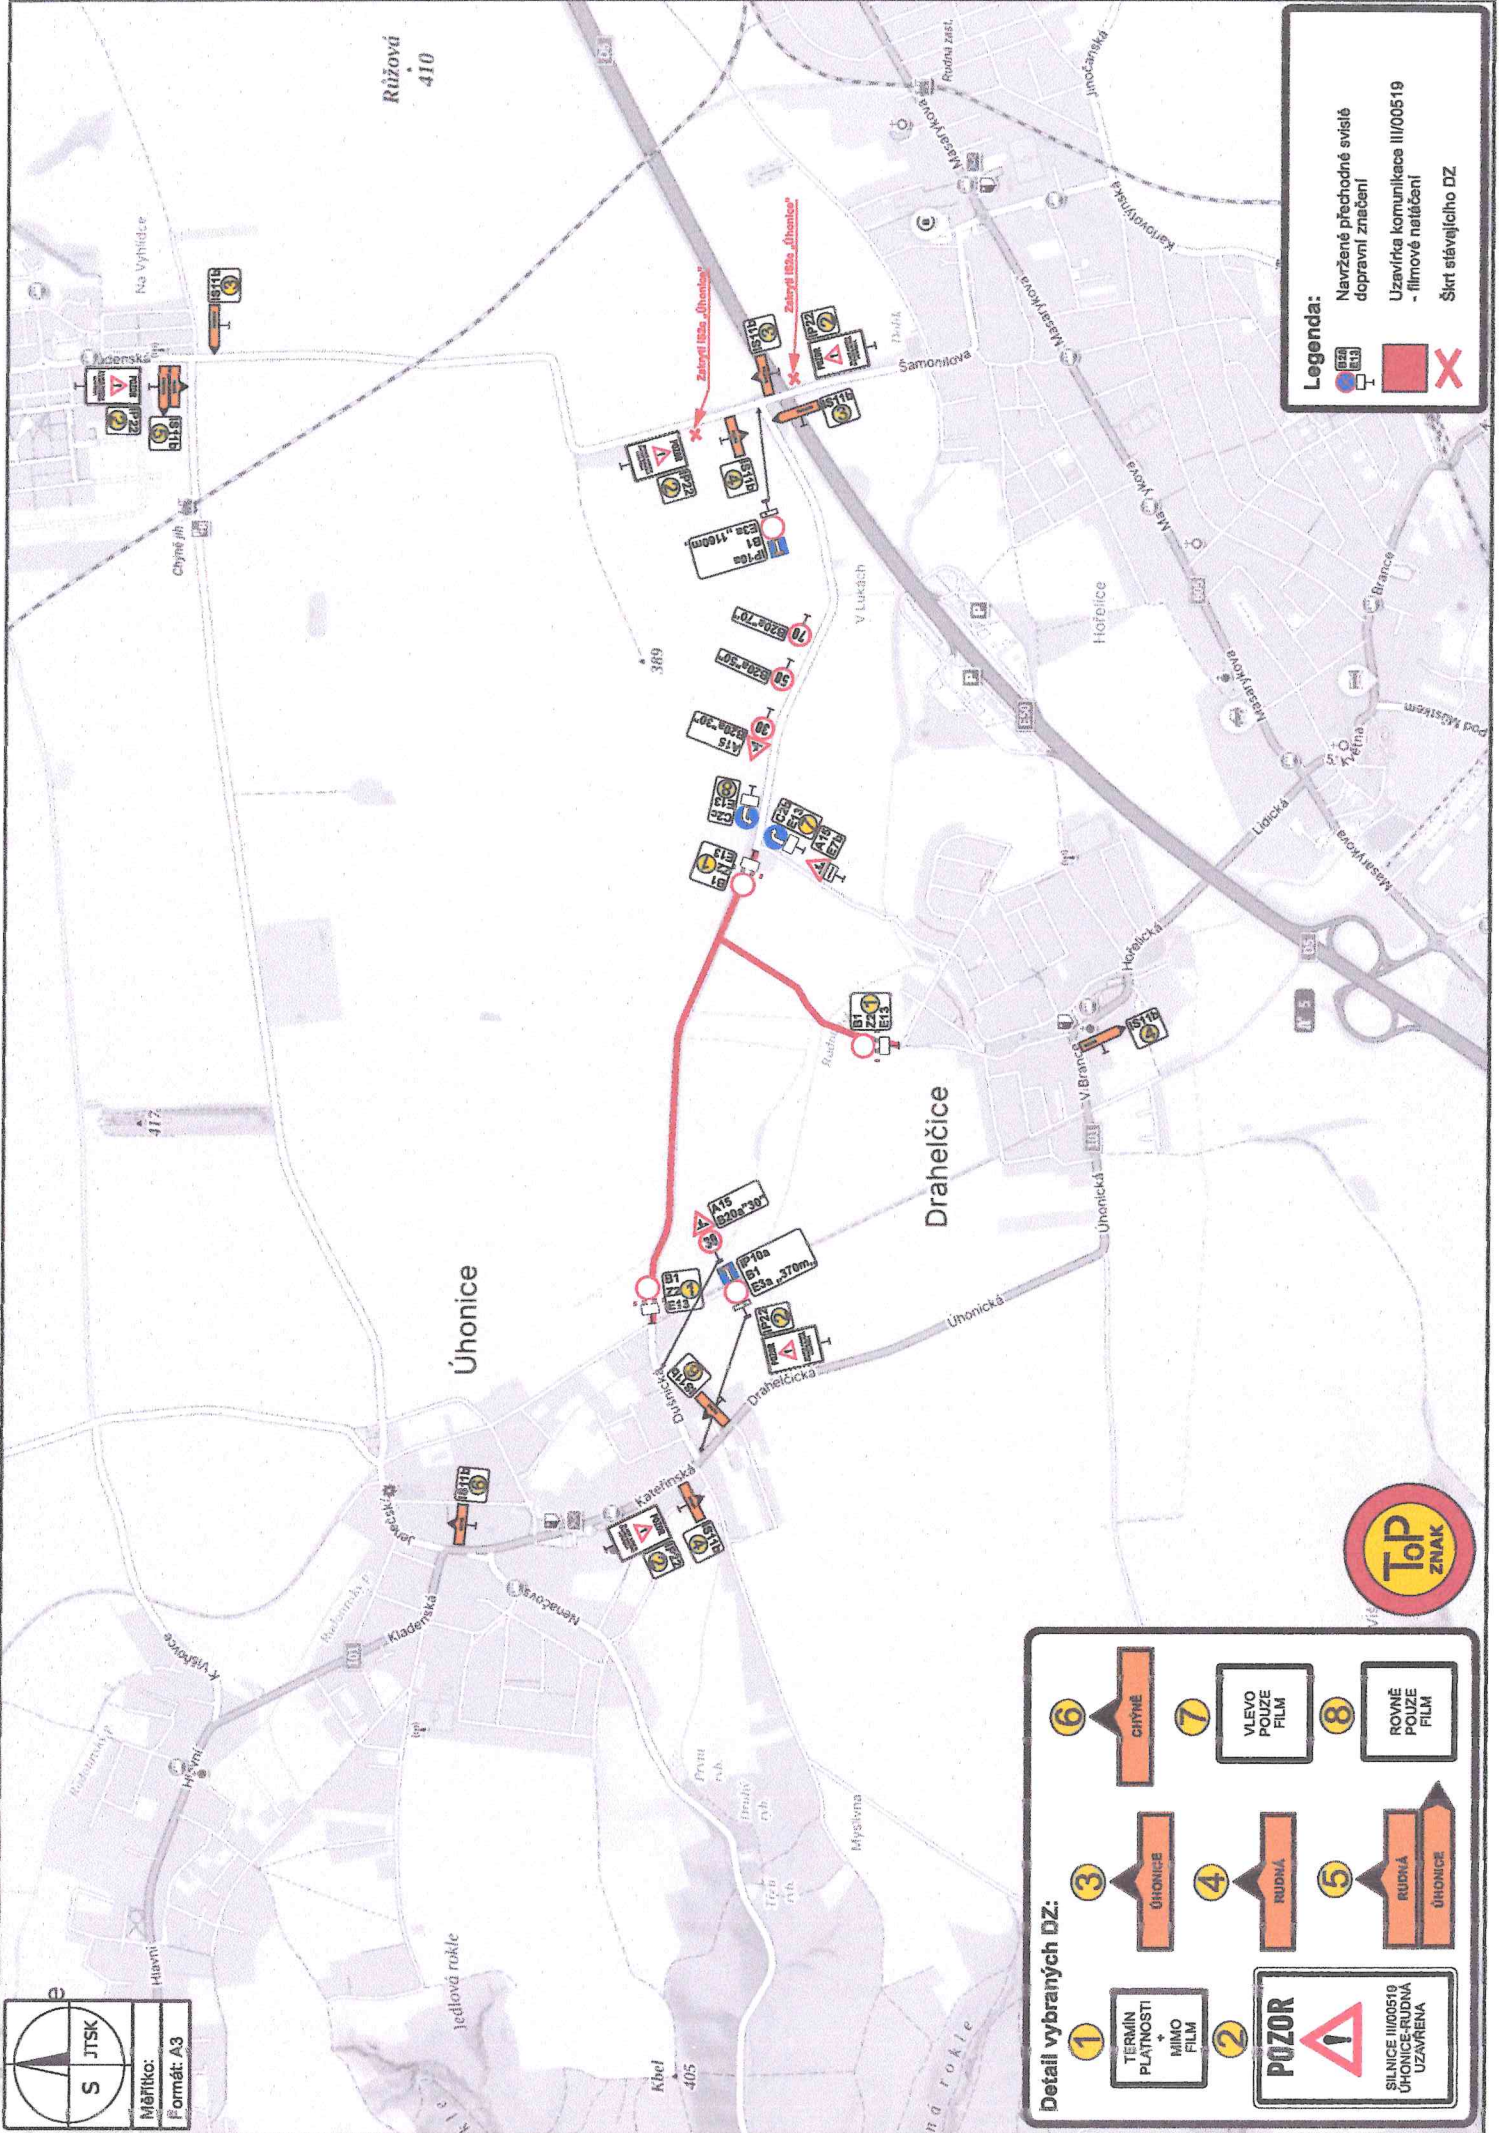

Legenda:

- Navržené přechodné svistě dopravní značení
- Uzavírka komunikace II/00519 - filmové natáčení
- Škrt stávajícího DZ

Detail vybraných DZ:

- 1. TERMÍN PLATNOSTI + MIMO FILM
- 2. POZOR
- 3. ÚHONICE
- 4. RUDNÁ
- 5. RUDNÁ ÚHONICE
- 6. CHÝNĚ
- 7. VLEVO POJÍZDE FILM
- 8. ROVNĚ POJÍZDE FILM