


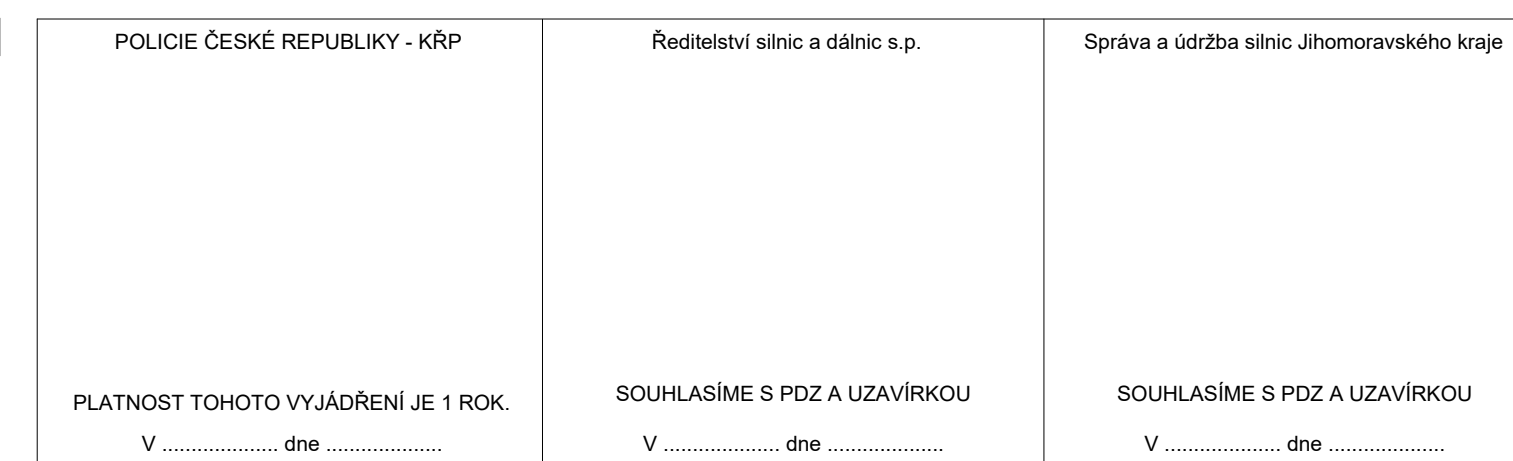



por. Ing. Bc. Natalie Juráňová



- | | | |
|---|----|---|
|  | P6 | TRVALÉ VSVILÉ
DOPRAVNÍ ZNAČENÍ |
|  | P6 | DOČASNÉ ZNEPLATNĚNÉ
TRVALÉ VSVILÉ DOPRAVNÍ ZNAČENÍ |
|  | P6 | NAVRŽENÉ PŘECHODNÉ VSVILÉ
DOPRAVNÍ ZNAČENÍ |
|  | | ZÁBOR V KOMUNIKACI |

Použitá dopravní značení bude v základní velikosti a v reflexním provedení tř.1
K návrhu dopravního značení bylo využito TP 65 Zásady pro dopravní značení na pozemních komunikacích, TP 66 Zásady pro označování pracovních míst na pozemních komunikacích, II.vydání

VYPRACOVAN:		Bc. Michaela Grycová						DoZBos s.r.o. Průmyslová 2641/12 680 01 Boskovice Tel.: 730 514 719 E-mail: grycovam@dozbos.cz www.dozbos.cz	
KONTROLOVAL:		Ing. Mgr. Josef Janík							
NÁZEV AKCE:								DATUM:	
I/19 MOSTY V OBCI HODONÍN - EV. Č. 19-092, 19-093								06/2021	
								FORMÁT:	
								1000x297	
NÁZEV PŘÍLOHY:								ČÍSLO ZAKÁZKY:	
SITUACE DOPRAVNĚ-INŽENÝRSKÝCH OPATŘENÍ								
OBSAH:								ČÍSLO PŘÍLOHY:	