


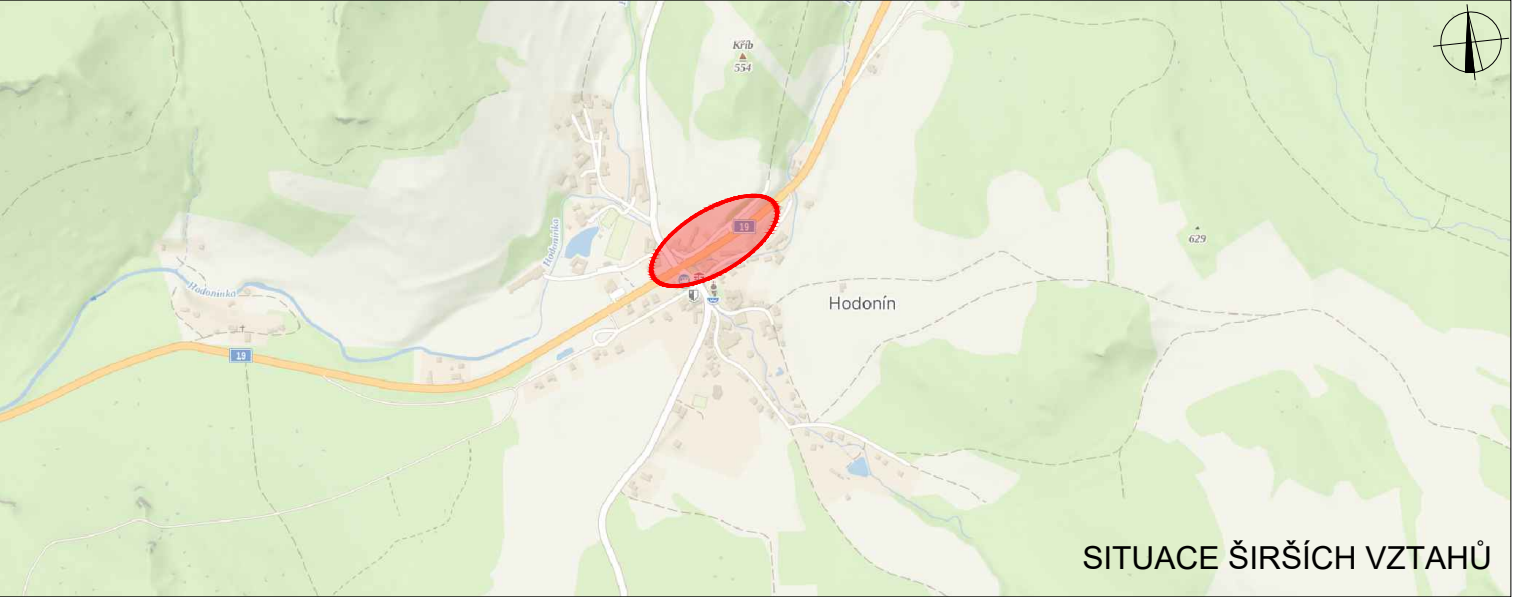

příloha č. 2 k Č.j.:KRPB-232635-2/ČJ-2024-060106





por. Ing. Bc. Natalie Juráňová

POLICE ČESKÉ REPUBLIKY - KŘP	Ředitelství silnic a dálnic s.p.	Správa a údržba silnic Jihomoravského kraje
PLATNOST TOHOTO VYJÁDRĚNÍ JE 1 ROK. V ..... dne .....	SOUHLASÍME S PDZ A UZAVÍRKOU V ..... dne .....	SOUHLASÍME S PDZ A UZAVÍRKOU V ..... dne .....



SITUACE ŠIRŠÍCH VZTAHŮ

LEGENDA

-  P6 TRVALÉ SVISLÉ DOPRAVNÍ ZNAČENÍ
-  P6 DOČASNÉ ZNEPLATNĚNÉ TRVALÉ SVISLÉ DOPRAVNÍ ZNAČENÍ
-  P6 NAVRŽENÉ PŘECHODNÉ SVISLÉ DOPRAVNÍ ZNAČENÍ
-  ZÁBOR V KOMUNIKACI

Použité dopravní značení bude v základní velikosti a v reflexním provedení tř.1 K návrhu dopravního značení bylo využito TP 65 Zásady pro dopravní značení na pozemních komunikacích, TP 66 Zásady pro označování pracovních míst na pozemních komunikacích, II.vydání	
VYPRACOVAL: Bc. Michaela Grycová	DoZBos s.r.o. Průmyslová 2641/12 680 01 Boskovice Tel.: 730 514 719 E-mail: grycova@dozbos.cz www.dozbos.cz
KONTROLOVAL: Ing. Mgr. Josef Janík	
NÁZEV AKCE: I/19 MOSTY V OBCI HODONÍN - EV. Č. 19-092, 19-093	DATUM: 06/2024
NÁZEV PŘÍLOHY: SITUACE DOPRAVNĚ-INŽENÝRSKÝCH OPATŘENÍ	FORMÁT: 1000x297
OBSAH: ÚSEK 1	ČÍSLO ZAKÁZKY: ..... ČÍSLO PŘÍLOHY: 1