


příloha č. 3 k Č.j.:KRPB-232635-2/ČJ-2024-060106

por. Ing. Bc. Natalie Juráňová

POLICE ČESKÉ REPUBLIKY - KRP	Ředitelství silnic a dálnic s.p.	Správa a údržba silnic Jihomoravského kraje
PLATNOST TOHOTO VYJÁDRĚNÍ JE 1 ROK. V ..... dne .....	SOUHLASÍME S PDZ A UZAVÍRKOU V ..... dne .....	SOUHLASÍME S PDZ A UZAVÍRKOU V ..... dne .....

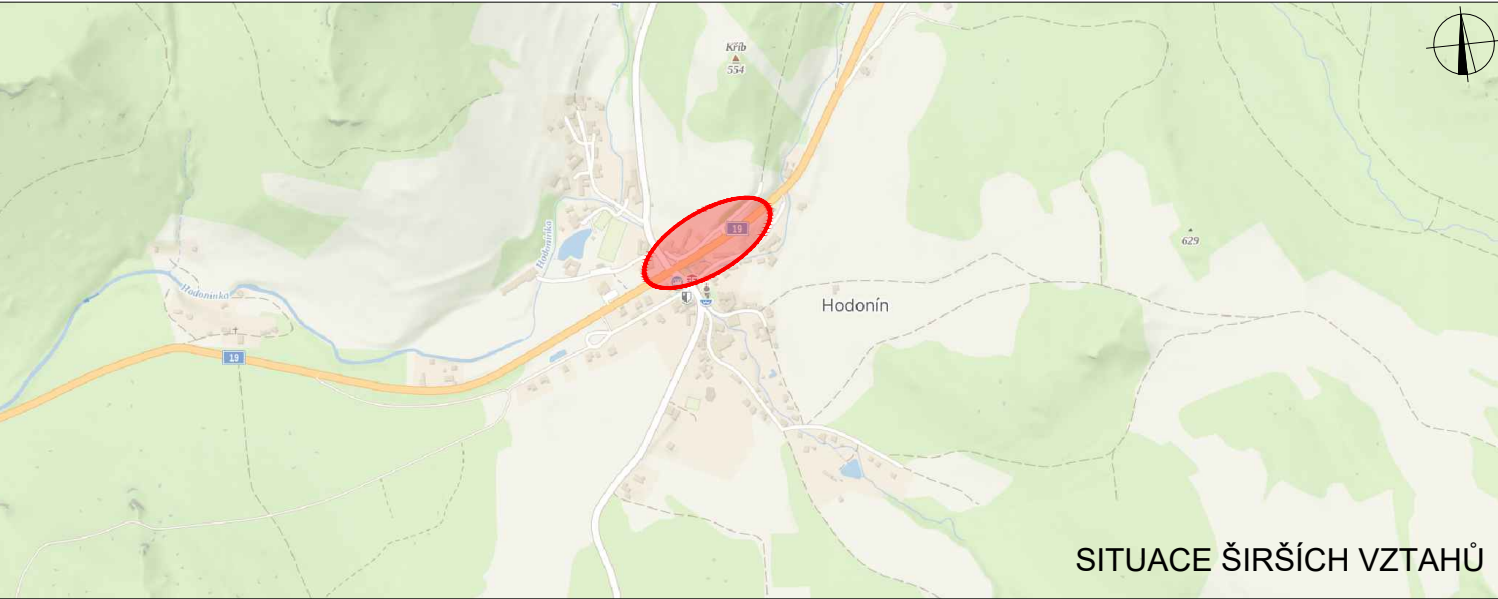

SITUACE ŠIRŠÍCH VZTAHŮ

LEGENDA

- P6 TRVALÉ SVISLÉ DOPRAVNÍ ZNAČENÍ
- P6 DOČASNÉ ZNEPLATNĚNÉ TRVALÉ SVISLÉ DOPRAVNÍ ZNAČENÍ
- P6 NAVRŽENÉ PŘECHODNÉ SVISLÉ DOPRAVNÍ ZNAČENÍ
- ZÁBOR V KOMUNIKACI

Použité dopravní značení bude v základní velikosti a v reflexním provedení tř.1 K návrhu dopravního značení bylo využito TP 65 Zásady pro dopravní značení na pozemních komunikacích, TP 66 Zásady pro označování pracovních míst na pozemních komunikacích, II. vydání		
VYPRACOVAL: Bc. Michaela Grycová		
KONTROLOVAL: Ing. Mgr. Josef Janík		
NÁZEV AKCE: I/19 MOSTY V OBCI HODONÍN - EV. Č. 19-092, 19-093	DATUM: 06/2024	
NÁZEV PŘÍLOHY: SITUACE DOPRAVNĚ-INŽENÝRSKÝCH OPATŘENÍ	FORMÁT: 1000x297	
OBSAH: ÚSEK 2	ČÍSLO ZAKÁZKY: .....	ČÍSLO PŘÍLOHY: 1