


příloha č. 4 k Č.j.:KRPB-232635-2/ČJ-2024-060106

por. Ing. Bc. Natalie Juráňová

POLICIE ČESKÉ REPUBLIKY - KRP	Ředitelství silnic a dálnic s.p.	Správa a údržba silnic Jihomoravského kraje
PLATNOST TOHOTO VYJÁDRĚNÍ JE 1 ROK. V dne	SOUHLASÍME S PDZ A UZAVÍRKOU V dne	SOUHLASÍME S PDZ A UZAVÍRKOU V dne

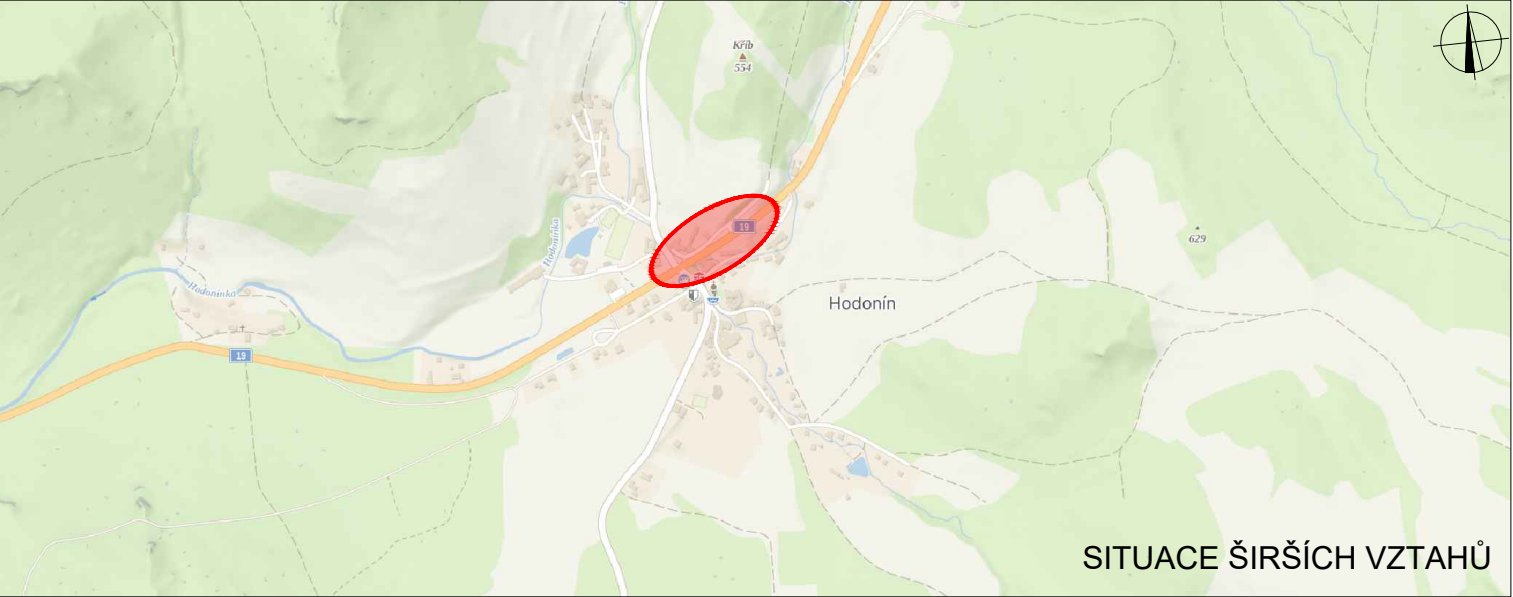

LEGENDA

- P6 TRVALÉ SVISLÉ DOPRAVNÍ ZNAČENÍ
- P6 DOČASNÉ ZNEPLATNĚNÉ TRVALÉ SVISLÉ DOPRAVNÍ ZNAČENÍ
- P6 NAVRŽENÉ PŘECHODNÉ SVISLÉ DOPRAVNÍ ZNAČENÍ
- ZÁBOR V KOMUNIKACI

Použitá dopravní značení bude v základní velikosti a v reflexním provedení tř.1 K návrhu dopravního značení bylo využito TP 65 Zásady pro dopravní značení na pozemních komunikacích, TP 66 Zásady pro označování pracovních míst na pozemních komunikacích, II.vydání			
VYPRACOVAL: Bc. Michaela Grycová			
KONTROLOVAL: Ing. Mgr. Josef Janík			
NÁZEV AKCE: I/19 MOSTY V OBCI HODONÍN - EV. Č. 19-092, 19-093			DATUM: 06/2024
NÁZEV PŘÍLOHY: SITUACE DOPRAVNĚ-INŽENÝRSKÝCH OPATŘENÍ			FORMÁT: 1000x297
OBSAH: ÚSEK 3			ČÍSLO ZAKÁZKY:
			ČÍSLO PŘÍLOHY: 1