



O Z N Á M E N Í

Oznamujeme všem vlastníkům a nájemcům pozemků v obci Dolní Kamenice, že v termínu

březen/2025 – květen/2025

bude v této oblasti prováděna

**stavba, která řeší připojení nového odběrného
místa, dle projektu vypracovaného společností
OMEXOM GA Energo s.r.o.**

Montáž bude provádět firma OMEXOM GA Energo, s.r.o.,
Na Střílně 1929/8, 323 00 Plzeň - Bolevec,
tel.: 373303184, fax.: 377542385.

IČO: 49196812 DIČ: CZ-49196812

Společnost je zapsaná v obch.rejstříku u Krajského soudu
v Plzni, odd.C a vl.4355

Oznámení je v souladu se zákonem č.458/2000Sb., novelizován
z.č.670/2004. Případná majetková újma na nemovitostech a
porostech bude nahrazena dle téhož zákona.

OMEXOM GA Energo s.r.o.
Na Střílně 1929/8, Bolevec, 323 00 Plzeň
IČ: 49196812 • DIČ: CZ49196812
Tel.: 373 303 111 100


■ OMEXOM GA Energo s.r.o.


Na Střílně 1929/8

323 00 Plzeň-Bolevec

T +420 373 303 111, www.gaenergo.cz

HI. sídlo: Plzeň - Obchodní rejstřík: IČ 49196812, odd. C, vl. 4355, Krajský soud v Plzni
Jednatelé: Zdeněk Židek - Václav Hubač - Ing. Aleš Uldrych



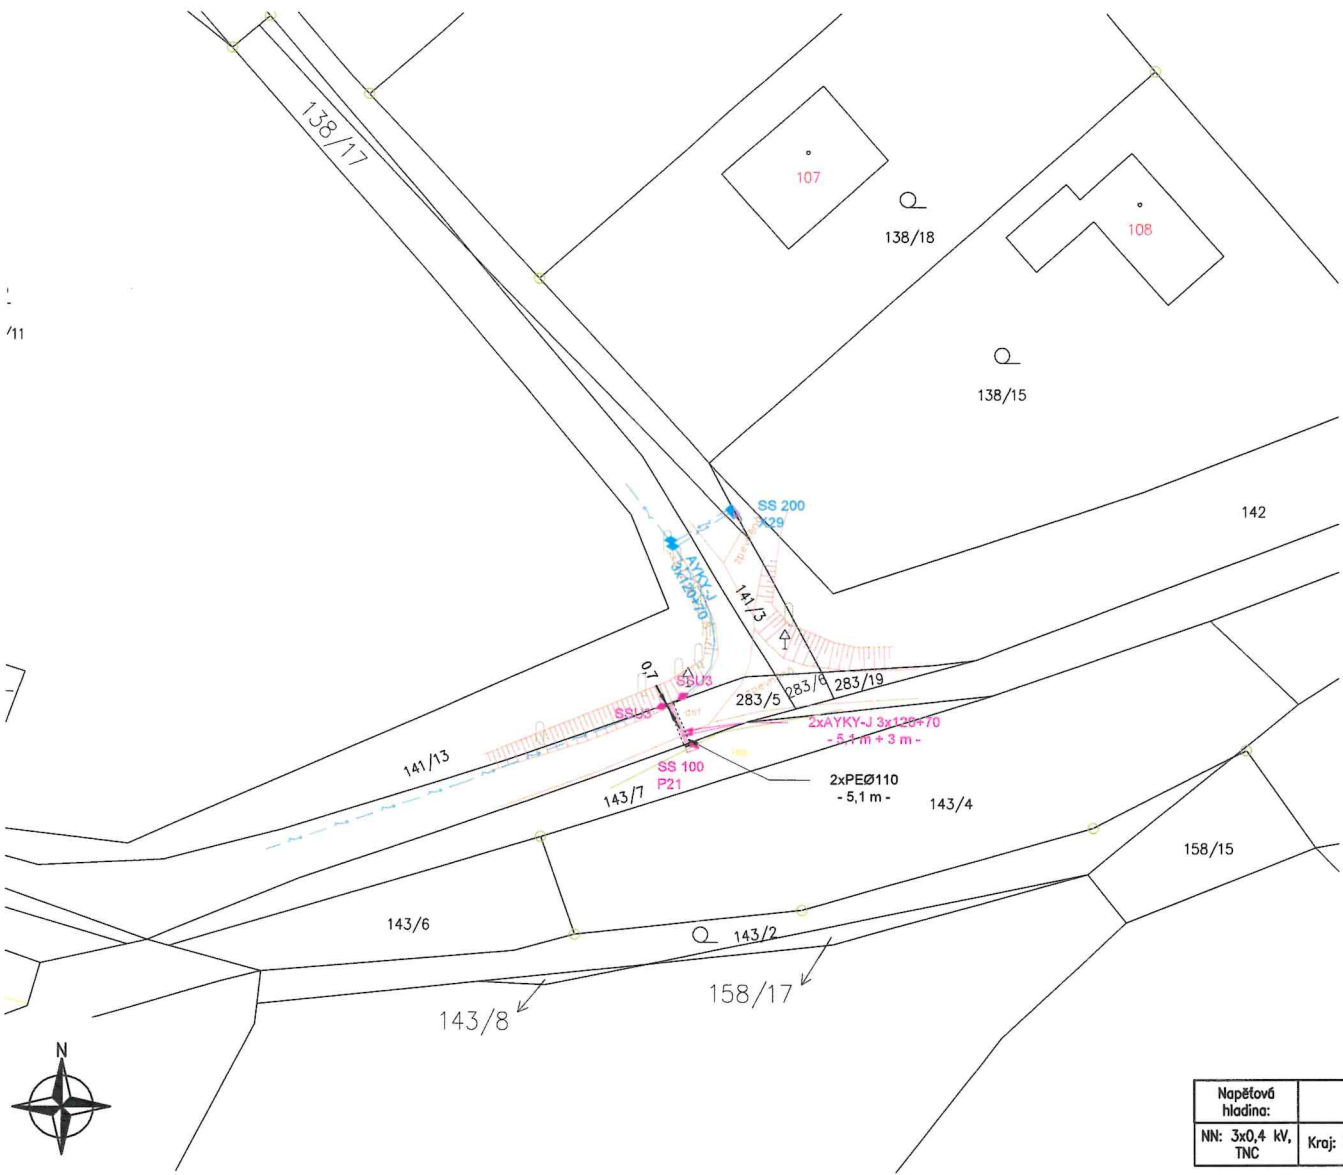

Technické řešení:

Stavba řeší připojení nového odběratele na pozemku p.č. 116/5 v Dolní Kamenici.

Stávající kabel AYKY-J 3x120+70 bude ve stávající trase odkopán, přerušen a pomocí kabelových spojek a nového kabelu AYKY-J 3x120+70 zasmyčkován do nové pojistkové skříně SS 100, která bude umístěna na hranici pozemku p.č. 143/7.

Kabelové vedení bude uloženo v místní komunikaci v minimální hloubce 1 m v kabelové chráničce Koruflex Ø110.

Délka nové kabelové trasy NN AYKY-J 3x120+70 je cca 5,1 m.
Číslo evidenčního celku NN: NN 502511-0001

Poznámky:

Napěťová hladina NN: 3 x 400/230 V, 50 Hz, TN-C. Ochrana před úrazem elektrickým proudem automatickým odpojením od zdroje dle ČSN 33 2000-4-41 a PNE 33 0000-1 (v aktuál. znění).

Ochranné pásmo:

Ochranné pásmo podzemního vedení elektrizační soustavy do 110 kV (dle Energetického zákona 458/2000 Sb. č. 314/2009, §46 Ochranná pásma), tzn. 1 m po obou stranách krajního kabelu.

Bude respektována min. vzdálenost od ostatních objektů a zařízení infrastruktury dle ČSN 73 6005.

Zákres sítí podzemní a nadzemní infrastruktury je pouze orientační, přesné určení polohy nového vedení NN bude provedeno při realizaci po vytyčení stávajících sítí.

Před započítím vlastních montážních (výkopových) prací je nutné dodržet podmínky stanovisek jednotlivých správců stávajících podzemních zařízení, tj. znovu ověřit existenci stávajícího podzemního zařízení.


Souřadnice k vytyčení skříně:

celkem 4 body k vytyčení

	X	Y	
1.	1085467.3482	845219.3837	roh skříně
2.	1085467.5544	845219.307	roh skříně
3.	1085467.4427	845219.0071	roh skříně
4.	1085467.2366	845219.0838	roh skříně

AUTORIZACE:

Řez výkopem pod místní a příjezdovou komunikací pro kabely NN

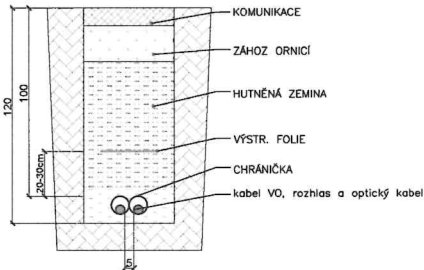

Napěťová hladina:	Umístění, identifikace lokality stavby:	Zastavěné/nezastavěné území:
NN: 3x0,4 kV, TNC	Kraj: Plzeňský, Okres: Plzeň – jih, k.ú. Dolní Kamenice u Holýšova	zastavěné území

Legenda:

Stávající zařízení ČEZ:

- pojistková skřín
- kabelové vedení NN

Montáž zařízení ČEZ NN:

- kabelové vedení NN
- pojistková skřín
- kabelová chránička
- spojka

Ostatní značky:

- komunikace
- hranice KN stavu
- číslo KN stavu
- keře, stromy
- křoví
- svah

Vypracoval: Ing. Anna Tycová	Akce: K Dolní Kamenice, DO, p.č. 116/5 - kNN číslo stavby: IV-12-0023395	Číslo výkresu: D.01
Přezkoumal: Ing. Kateřina Kováčová		
Schválil: Ing. Kateřina Kováčová		
OMEXOM	Investor: ČEZ Distribuce, a.s. Teplická 874/8 405 02 Děčín IV	Číslo zakázky: P.0700764.6.28
OMEXOM GA Energo s.r.o. Na Střílně 1929/8 CZ - 323 00 Plzeň - Bolevec tel. +420 373 303 111	Název dokumentace: Situační výkres montáže	Stupeň PD: DPS
		Datum: 08 / 2024
		Formát: 1 x A3
		Měřítko: 1 : 500
		Archivní číslo: GA-P.0700764.6.28-D.01