


ÚZEMNÍ PLÁN HOSTINNÉ

VÝKRES ŠIRŠÍCH VZTAHŮ

MĚŘÍTKO 1 : 25 000

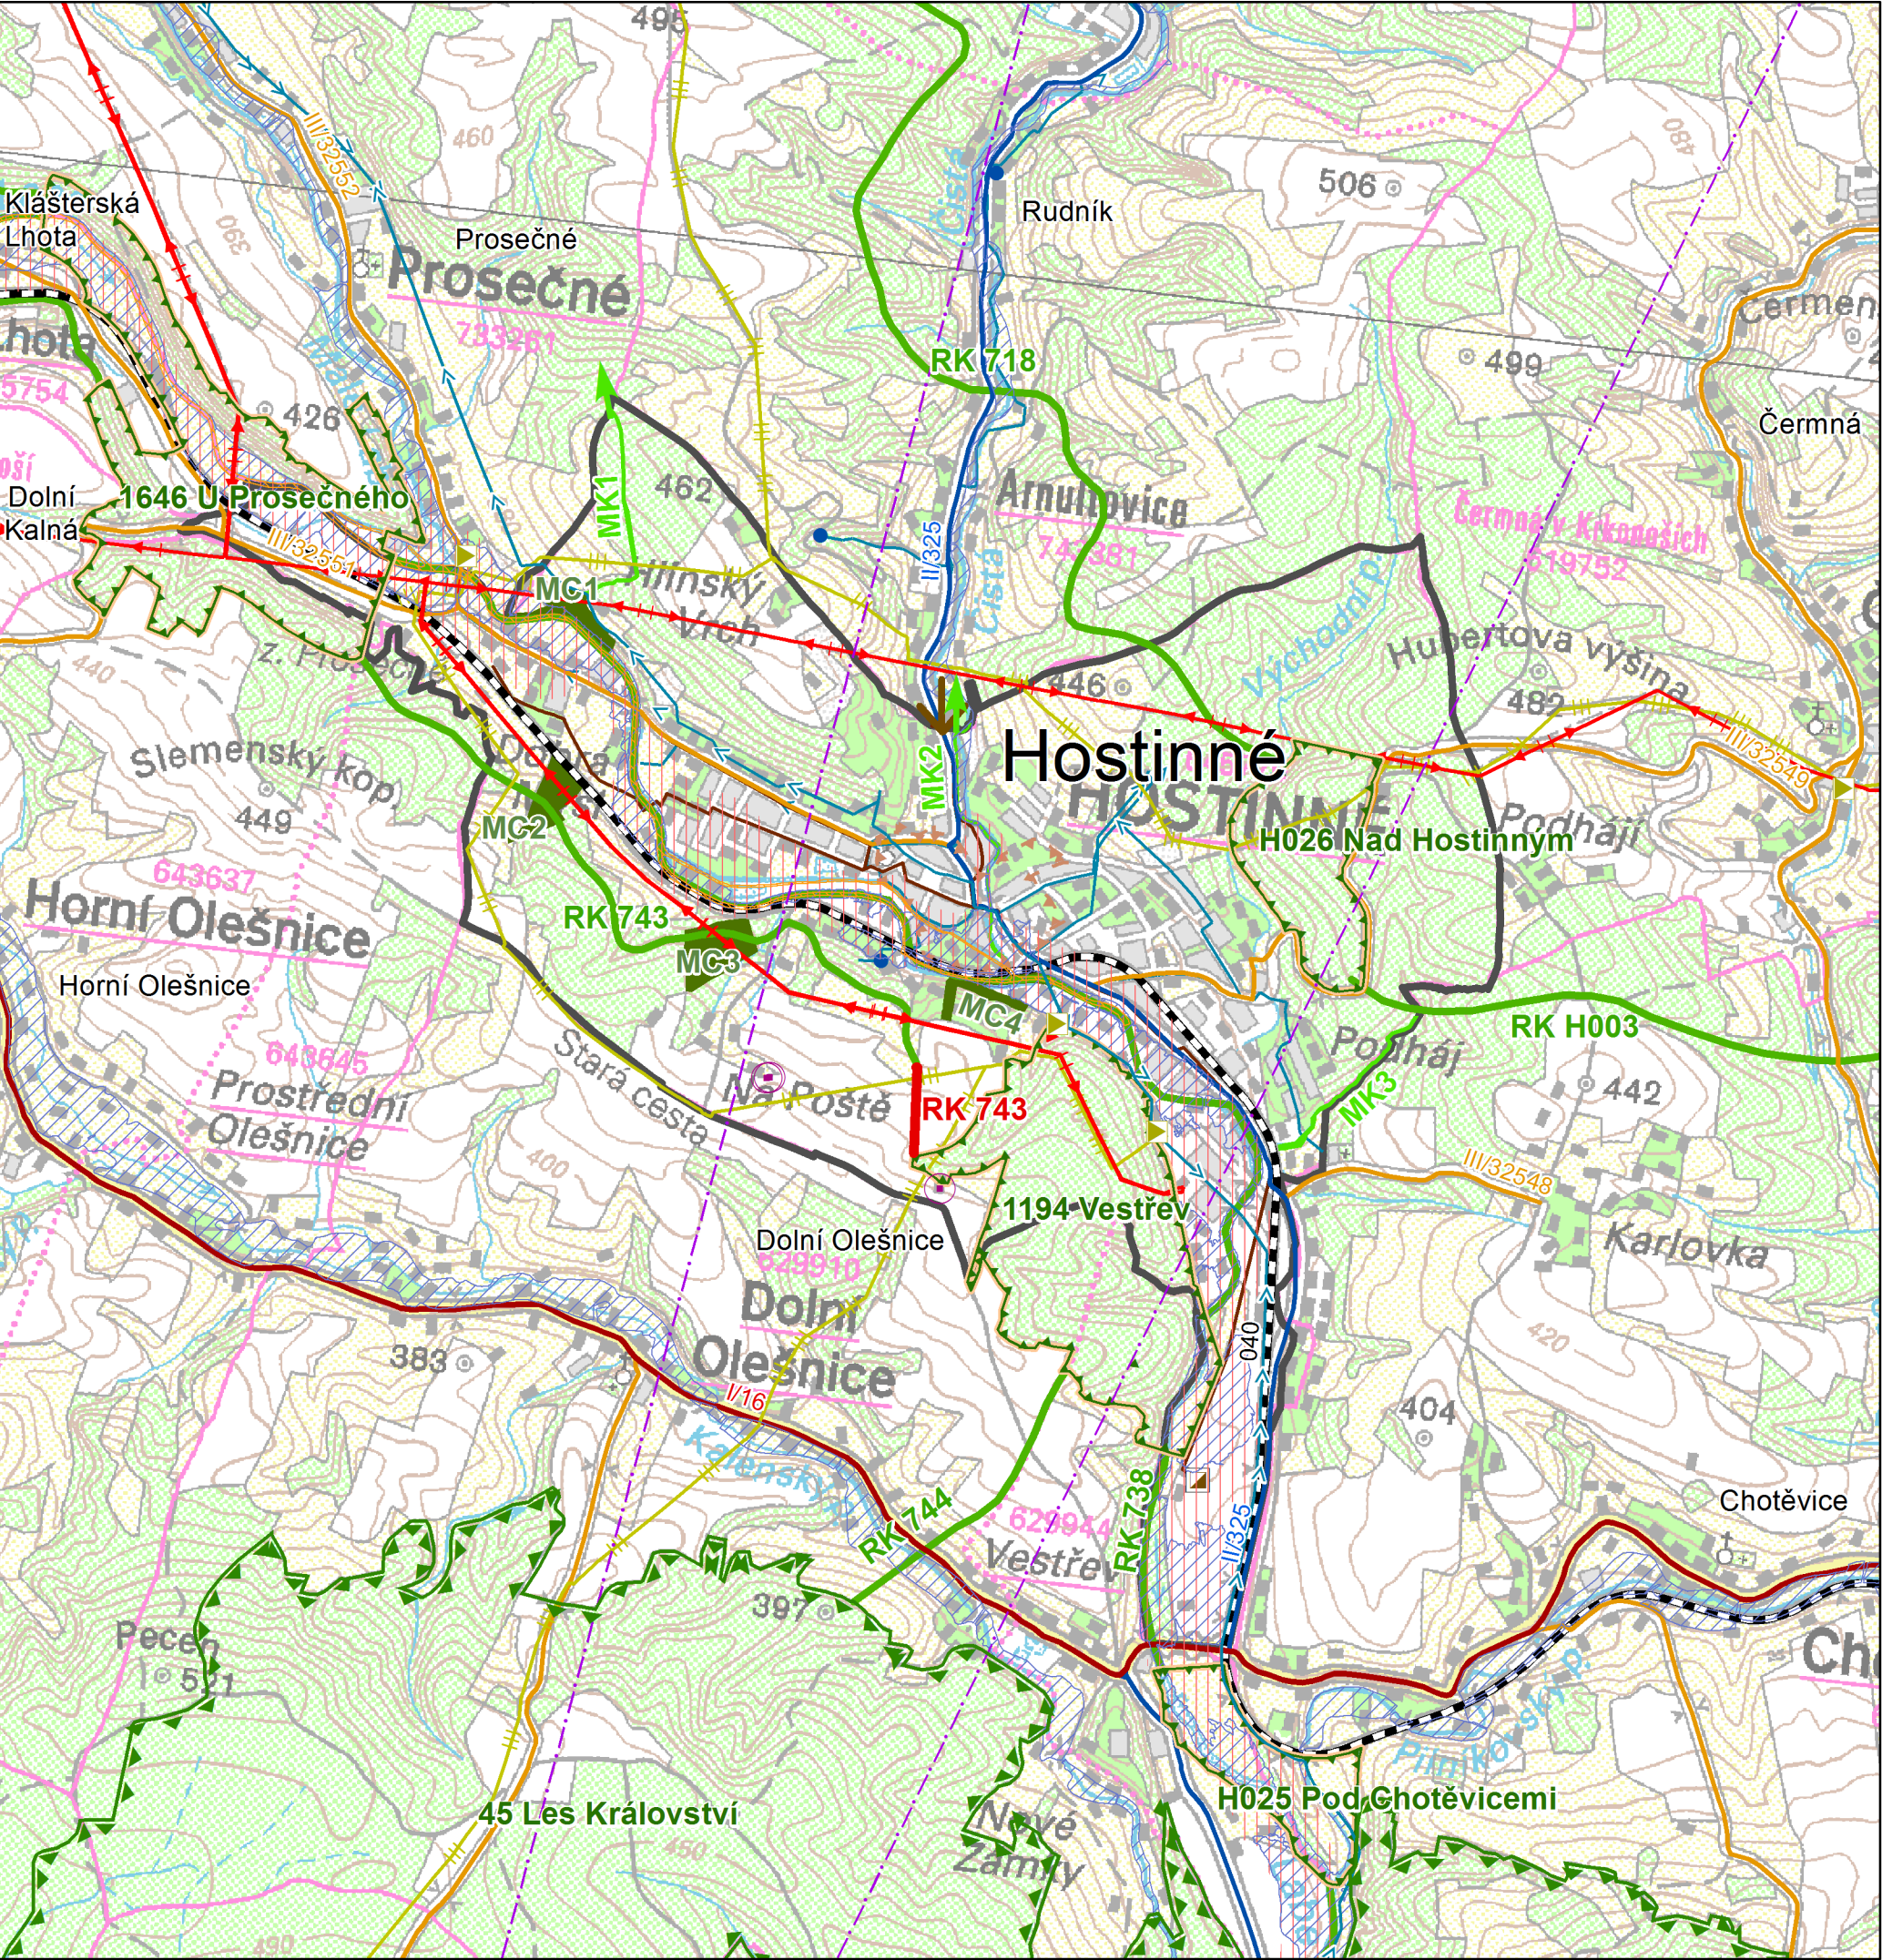

- hranice řešeného území
- hranice obce
- hranice katastrálního území
- nadregionální biocentrum - stav
- regionální biocentrum - stav
- regionální biokoridor - stav
- regionální biokoridor - návrh
- místní biocentrum - stav
- místní biokoridor - stav
- funkční propojení místního biokoridoru
- evropsky významná lokalita - stav
- silnice I. třídy - stav
- silnice II. třídy - stav
- silnice III. třídy - stav
- železniční trať - stav
- památková zóna - stav
- území zvláštní povodně pod vodním dílem - stav
- záplavové území Q100 - stav
- elektronické komunikační zařízení - stav
- rádiový směrový spoj - stav
- regulační stanice plynovodu - stav
- plynovod VTL - stav
- elektrozvodka - stav
- nadzemní elektrické vedení VVN - stav
- vodní zdroj - stav
- vodovod - stav
- čistírna odpadních vod - stav
- kanalizace - stav
- napojení kanalizace z obce Rudník - návrh

ODPOVĚDNÝ ZÁSTUPCE PROJEKTANTA Ing.arch. Alena Koutová	PROJEKTANT kolektiv zhotovitele	SPOLUPRÁCE	 SURPMO, a.s. 110 00 Praha 1 Opletalova 1626/36
OBJEDNATEL/POŘIZOVATEL Město Hostinné / Městský úřad Vrchlabí	KRAJ Královéhradecký	MĚSTO Hostinné	Projektové středisko 500 03 Hradec Králové Třída ČSA 219
Odůvodnění Územního plánu Hostinné			Zakázkové číslo 03847614
Výkres širších vztahů			ÚČELOVÝ STUPEŇ ÚPD
			FORMÁT
			PROFESE URB
			DATUM 12/2016
			MĚŘÍTKO ČÍSLO
			1 : 25 000 II.2.b.

ZÁZNAM O ÚČINNOSTI ÚZEMNÍHO PLÁNU HOSTINNÉ	
ÚZEMNÍ PLÁN HOSTINNÉ vydalo	Zastupitelstvo města Hostinné
Datum nabytí účinnosti	
Pořizovatel	Městský úřad Vrchlabí
Oprávněná úřední osoba pořizovatele	Ing. Doležalová Jana, referentka
Razítko	Podpis