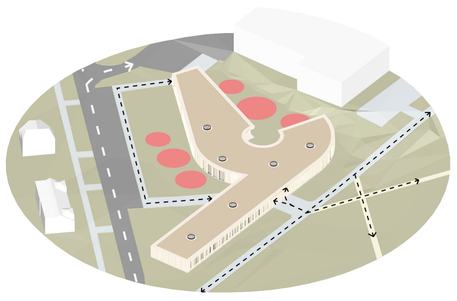

DOSTUPNOST

HLAVNÍ KOMUNIKACE SE SBÍHÁ V ZASTŘEŠENÝ PROSTOR TVOŘÍCÍ SETKÁVACÍ A RELAXAČNÍ ZÓNU PRO KLIENTY.

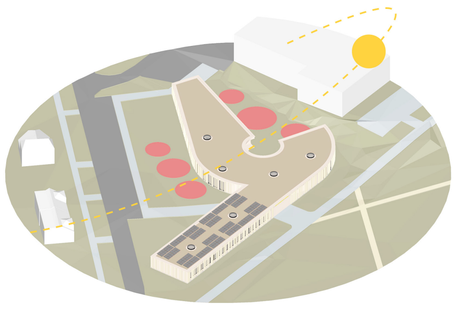

POHYB SLUNCE

KE ZVÝŠENÍ INTENZITY PROSLUNĚNÍ JEDNOTLIVÝCH ODDĚLENÍ ŠKOLKY SLOUŽÍ SVĚTLÍKY. OBJEKT JE DODATEČNĚ VYBAVEN FOTOVOLTAICKÝMI PANELY.

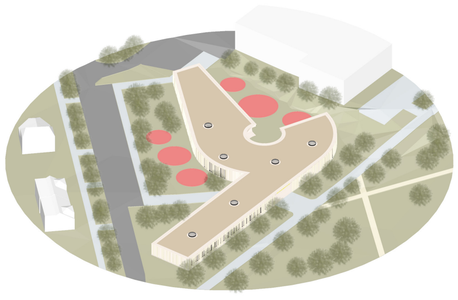

ZELEŇ

KONCEPT RESPEKTUJE GEOMETRII STÁVAJÍCÍ ZELENĚ A ZÁROVEŇ JE OBOHACEN O PRVKY NOVĚ VYSAZENÉ, VČETNĚ VEGETAČNÍ STŘECHY.

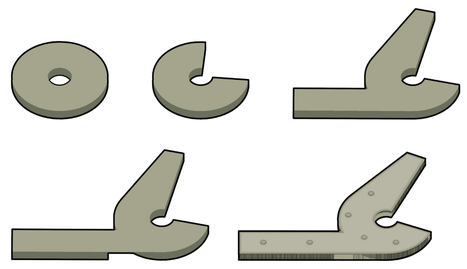

KONCEPT DENNÍHO STACIONÁŘE VYCHÁZÍ Z KRUHOVÉ HMOTY, DÁLE ROZŠIŘOVANÉ A VYSEKÁVANÉ SE ZÁMĚREM VYTVOŘIT MOMENT OTEVŘENÉHO ATRIA. MAXIMÁLNÍ SOUKROMÍ KLIENTŮ JE ZAJIŠTĚNO ORIENTACÍ ATRIA KE STÁVAJÍCÍ POLIKLINICE. PRO NEDOSTATEK MÍSTA BYL OBJEKT ROZŠÍŘEN DVĚMA SMĚRY, JEŽ KOPÍRUJÍ GEOMETRII STÁVAJÍCÍHO STROMOŘADÍ NA HRANÁCH VYTYČENÉHO ÚZEMÍ. ORTOGONÁLNÍ ČÁST NÁVRHU ZAUJÍMÁ REHABILITAČNÍ CENTRUM, ZATÍMCO DRUHÁ ČÁST JE URČENA PRO ZAJIŠTĚNÍ PROVOZU A SLOUŽÍ JAKO ZÁZEMÍ PRO ZAMĚSTNANCE.

POHLED ZE ZAHRADY

NADHLEDOVÁ PERSPEKTIVA

POHLED Z TERASY

INTERIÉR - TŘÍDA

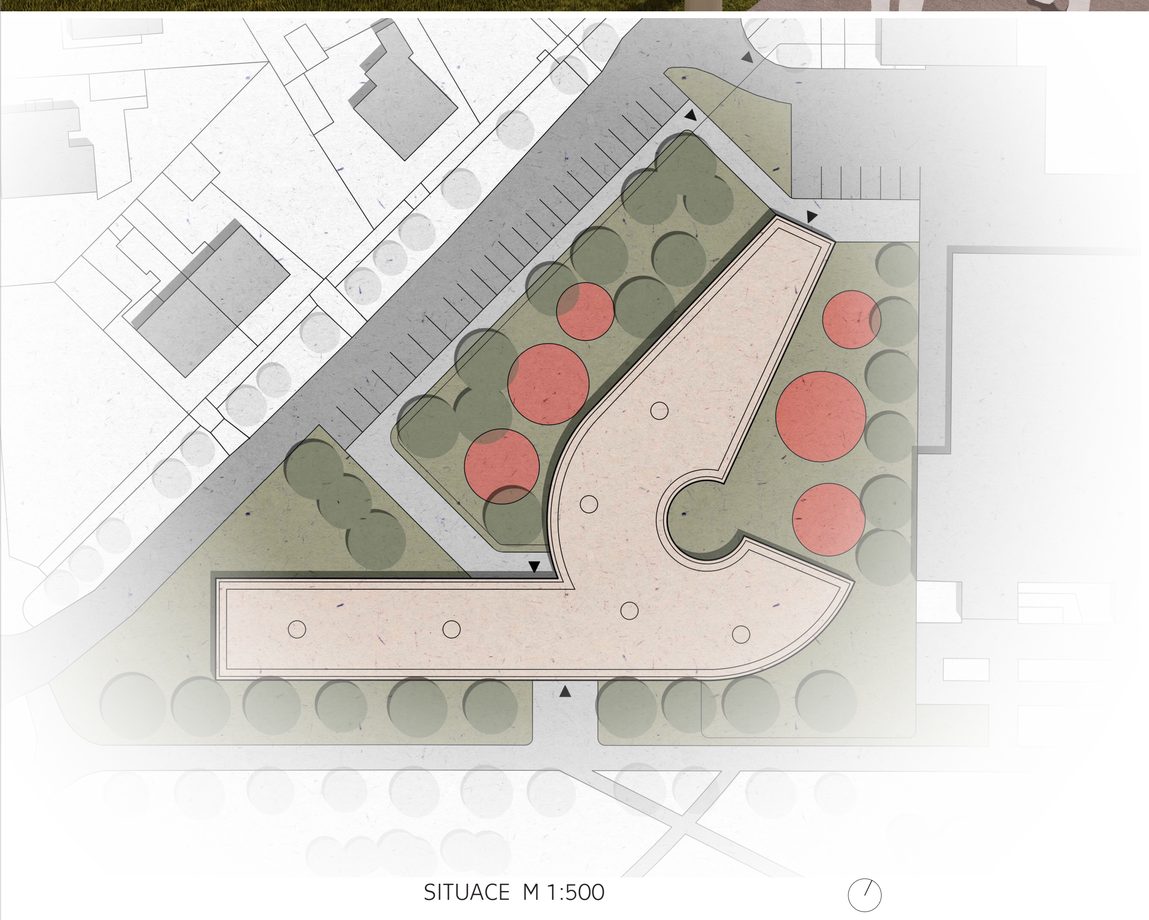

SITUACE M 1:500

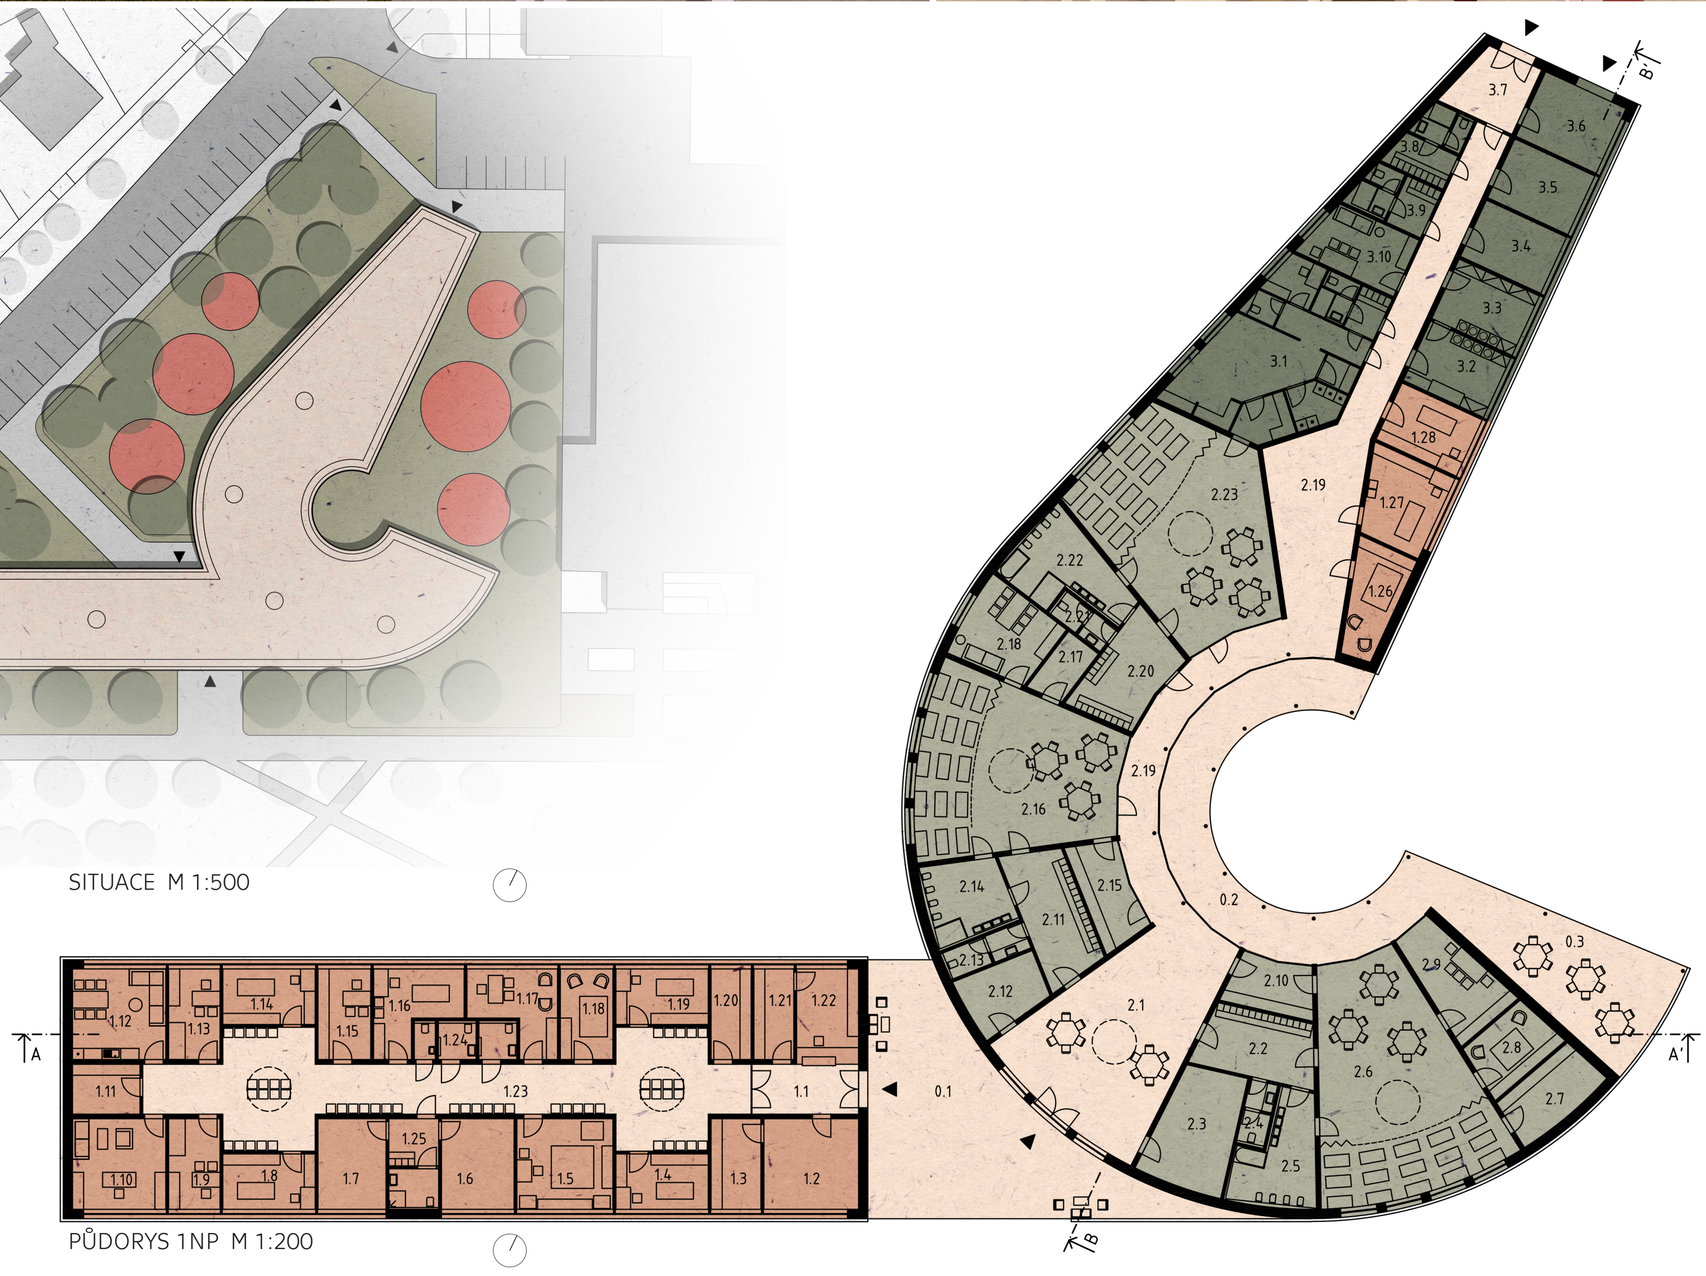

PŮDORYS 1NP M 1:200

LEGENDA

2.1 LOBBY
2.2 ŠATNA
2.3 KOČÁRKÁRNA
2.4 WC
2.5 UMÝVÁRNA
2.6 ODDĚLENÍ ŠKOLKY
2.7 SKLAD
2.8 SNOEZELEN
2.9 DENNÍ MÍSTNOST
2.10 PŘÍPRAVNA
2.11 ŠATNA
2.12 SKLAD POMŮCEK
2.13 WC
2.14 UMÝVÁRNA
2.15 PŘÍPRAVNA
2.16 ODDĚLENÍ ŠKOLKY
2.17 SKLAD
2.18 DENNÍ MÍSTNOST
2.19 CHODBA
2.20 ŠATNA
2.21 WC
2.22 UMÝVÁRNA
2.23 ODDĚLENÍ ŠKOLKY

3.1 KUCHYNĚ
3.2 SUŠÍRNA
3.3 PRÁDELNA
3.4 TECHNICKÁ MÍSTNOST 1
3.5 TECHNICKÁ MÍSTNOST 2
3.6 ZÁSOBOVÁNÍ
3.7 ZÁDVEŘÍ
3.8 ŠATNA
3.9 ŠATNA
3.10 DENNÍ MÍSTNOST

0.1 VSTUPNÍ PROSTOR
0.2 ZASTŘEŠENÁ TERASA
0.3 VENKOVNÍ TŘÍDA

1.1 ZÁDVEŘÍ
1.2 KOČÁRKÁRNA
1.3 SKLAD POMŮCEK
1.4 FYZIOTERAPIE
1.5 TERAPIE HROU
1.6 TĚLOCVIČNA
1.7 TĚLOCVIČNA
1.8 FYZIOTERAPIE
1.9 REHABILITAČNÍ PEDIATR
1.10 ADMINISTRATIVA
1.11 SKLAD
1.12 DENNÍ MÍSTNOST
1.13 REHABILITAČNÍ LÉKAŘ
1.14 FYZIOTERAPIE
1.15 SPECIÁLNÍ PEDAGOG
1.16 ORTOPEDIE A NEUROLOG
1.17 PSYCHOLOG A PSYCHIATR
1.18 SNOEZELEN
1.19 FYZIOTERAPIE
1.20 ARCHIV
1.21 KARTOTÉKA
1.22 RECEPCE
1.23 ČEKÁRNA
1.24 WC
1.25 ŠATNA
1.26 SNOEZELEN
1.27 FYZIOTERAPIE
1.28 FYZIOTERAPIE

PROVOZ

REHABILITAČNÍ CENTRUM
DENNÍ STACIONÁŘ
ZÁZEMÍ STACIONÁŘE
KOMUNIKACE

VEDOUCÍ ATELIÉRU: Ing. arch. Zdeněk Rychtařík, Ing. arch. Tomáš Med, Ph.D.
ČVUT v Praze, Fakulta stavební, Architektura a stavitelství

AT02, ZS 2024/25
FILIP TEPLÝ