



# Městský úřad CHOCEŇ

odbor výstavby

Jungmannova 301, 565 15 CHOCEŇ

Váš dopis:

Spis. zn.: Výst/3831/2013/Ki

Naše č.j.: Výst/3831/2013-2

Vyřizuje: Ing. Martin Kiesewetter

Tel.: 465 461 938

E-mail: martin.kiesewetter@chocen-mesto.cz

Datum: 02.08.2013

Počet listů dok.: 1

Počet příloh: 2

Počet listů příloh: 2

Spisový znak: 328.3

Skartační znak/lhůta: A / 5

## INFORMACE

### O NÁVRHU VEŘEJNOPRÁVNÍ SMLOUVY

**COMPOSITE COMPONENTS a.s., IČO 27521788, Čepí 101, 533 32 Čepí**

(dále jen "žadatel") dne 01.08.2013 podal návrh na uzavření veřejnoprávní smlouvy, která nahrazuje územní rozhodnutí podle § 79 a 92 stavebního zákona, o umístění stavby a dle § 115 stavebního zákona stavební povolení na stavbu:

**"Přístavba k hale č.2 na p.č.1795/14 a 1795/22 v k.ú.Choceň - I.etapa"**

na pozemku parc. č. 1795/14, 1795/22 v katastrálním území Choceň.

Záměr obsahuje:

#### SO 1 – PŘÍSTAVBA HALY

Přístavba ke stávající hale je navržena jako dvoulodní hala se spojovacím krčkem. Záměrem investora je v tomto prostoru umístit montážní halu. V montážní hale bude probíhat finální dokončení sklo-laminátových výrobků.

Hala je navržena se sedlovou střechou, s nosnou konstrukcí z betonových prefabrikovaných prvků s opláštěním ze sendvičových panelů – lehký obvodový plášť. Výška přístavby nepřesahuje výšku původních hal.

zastavěná plocha přístavby 1675 m<sup>2</sup>

obestavěný prostor přístavby 10 133 m<sup>3</sup>

#### SO 02 – ZPEVNĚNÉ PLOCHY

Nové zpevněné plochy navazují na stávající vnitroareálové zpevněné plochy.

Městský úřad v Chocni, odbor výstavby, jako stavební úřad příslušný podle § 13 odst. 1 písm. d) zákona č. 183/2006 Sb., o územním plánování a stavebním řádu (stavební zákon), ve znění pozdějších předpisů (dále jen "stavební zákon") a místně příslušný dle § 11 odst. 1 písm. b) zákona č. 500/2004 Sb., správní řád, ve znění pozdějších předpisů (dále jen "správní řád") podle § 78a odst. 3 stavebního zákona

**informuje o podání návrhu**

na uzavření veřejnoprávní smlouvy.

Ing. Martin Kiesewetter  
vedoucí odboru

**Toto oznámení musí být vyvěšeno po dobu 8 dnů.**  
**Osmý den vyvěšení na úřední desce Městského úřadu v Choceň je dnem doručení.**

Vyvěšeno dne: ..... *2. 8. 2013* ..... Sejmuto dne:.....

Elektronicky vyvěšeno dne:..... *2. 8. 2013* ..... Sejmuto dne:.....

Razítko a podpis orgánu, který potvrzuje vyvěšení a sejmutí oznámení:


MĚSTSKÝ ÚŘAD  
Jungmannova 301  
565 15 CHOCEŇ  
-1-



**Rozdělovník**

**Úřady pro vyvěšení a podání zprávy o datu vyvěšení a sejmutí (doručení jednotlivě)**  
Městský úřad Choceň, odbor správní, Jungmannova 301, 565 01 Choceň 1

MĚSTSKÝ ÚŘAD  
odbor výstavby  
CHOCEŇ  
-1-

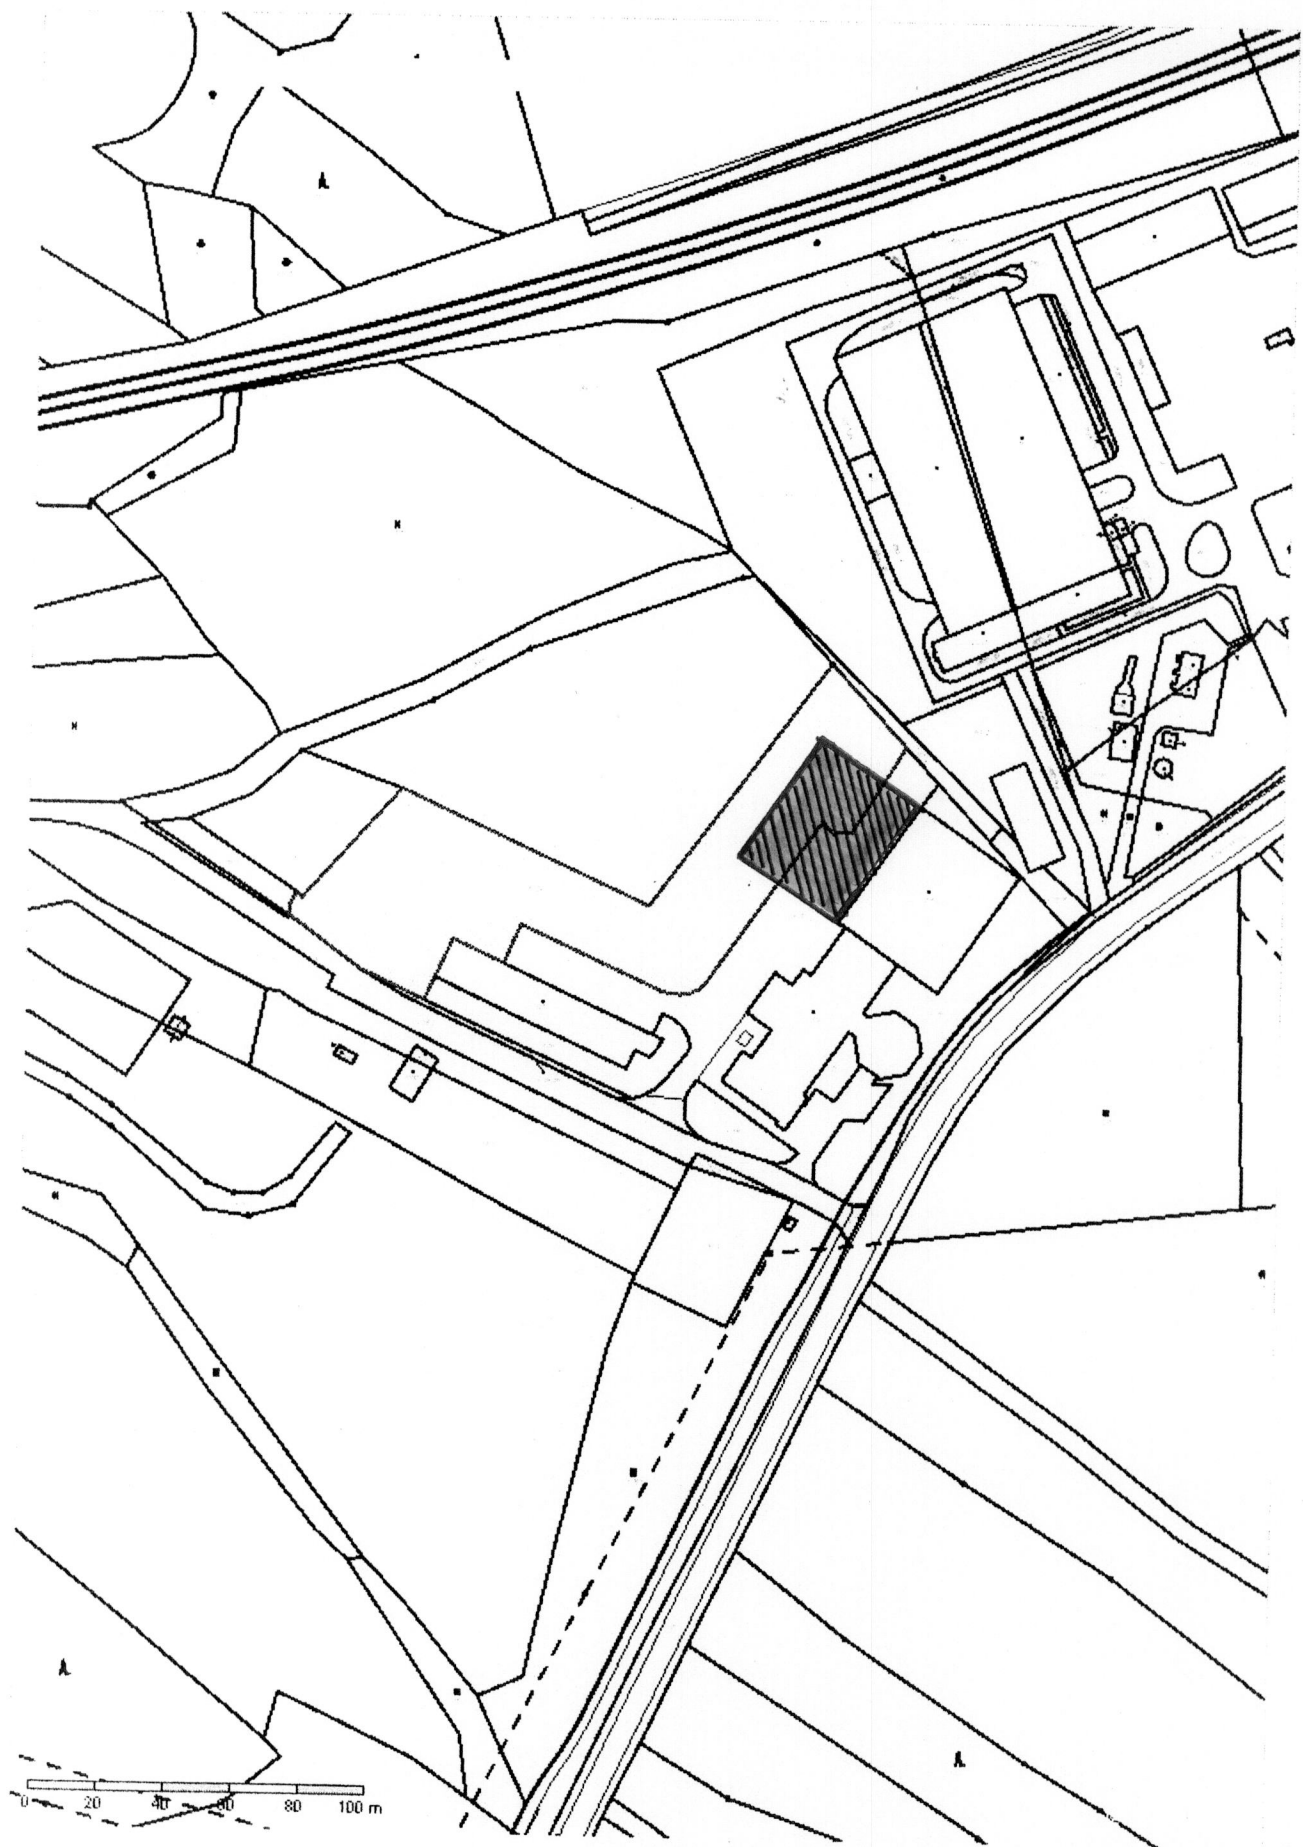

10 133/13

SO 1 - PŘÍSTAVBA HALY

SO 7 - NAVRŽENÉ ZPEVNĚNÉ PLOCHY

STÁVAJÍCÍ ZPEVNĚNÉ PLOCHY

→ VSTUP DO OBJEKTU

○ PŮVODNÍ UMÍSTĚNÍ OSVĚTLENÍ

○ NOVÉ UMÍSTĚNÍ OSVĚTLENÍ

■ ZRUŠENÉ (ZASYPANÉ) VPUSTI

## INŽENÝRSKÉ SÍTĚ

— STÁVAJÍCÍ SPLAŠKOVÁ KANALIZACE

--- ZRUŠENÁ SPLAŠKOVÁ KANALIZACE

— SO 2 - PŘELOŽKA A NOVĚ NAVRŽENÁ  
SPLAŠKOVÁ KANALIZACE

— STÁVAJÍCÍ DEŠŤOVÁ KANALIZACE

--- ZRUŠENÁ DEŠŤOVÁ KANALIZACE

— SO 3 - PŘELOŽKA A NOVĚ NAVRŽENÁ  
DEŠŤOVÁ KANALIZACE + NOVÉ ŠACH

— STÁVAJÍCÍ VODOVOD

--- ZRUŠENÝ VODOVOD

— SO 4 - PŘELOŽKA A NOVĚ NAVRŽENÝ  
VODOVOD VČETNĚ H.L. UZÁVĚRU A H

— STÁVAJÍCÍ PLYNOVOD


--- ZRUŠENÝ PLYNOVOD

— SO 5 - PŘELOŽKA A NOVĚ  
NAVRŽENÝ PLYNOVOD

— KABELOVÉ ROZVODY NN

--- VENKOVNÍ OSVĚTLENÍ

--- SLABOPROUD

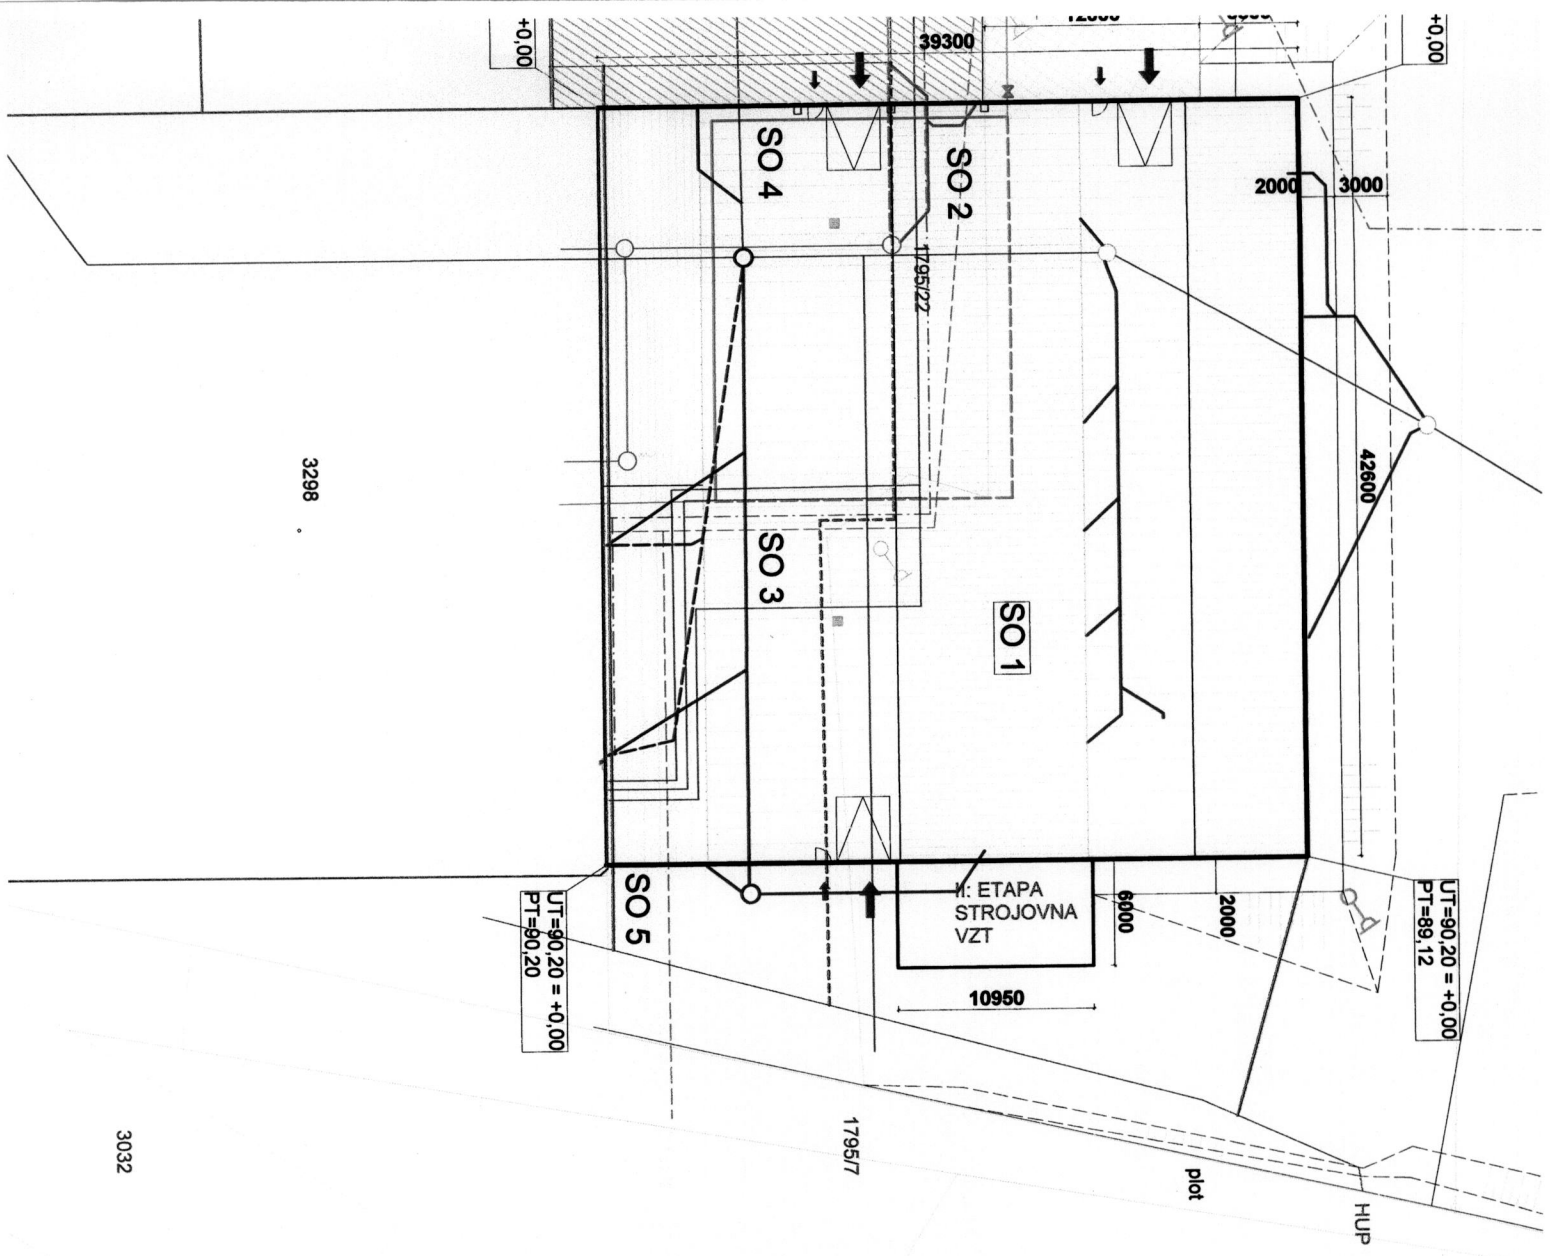

3032

MĚSTSKÝ ÚŘAD  
odbor inženýry  
CHOCEŇ  
-1-