



Škrábek HMG pro období 01-02-2025

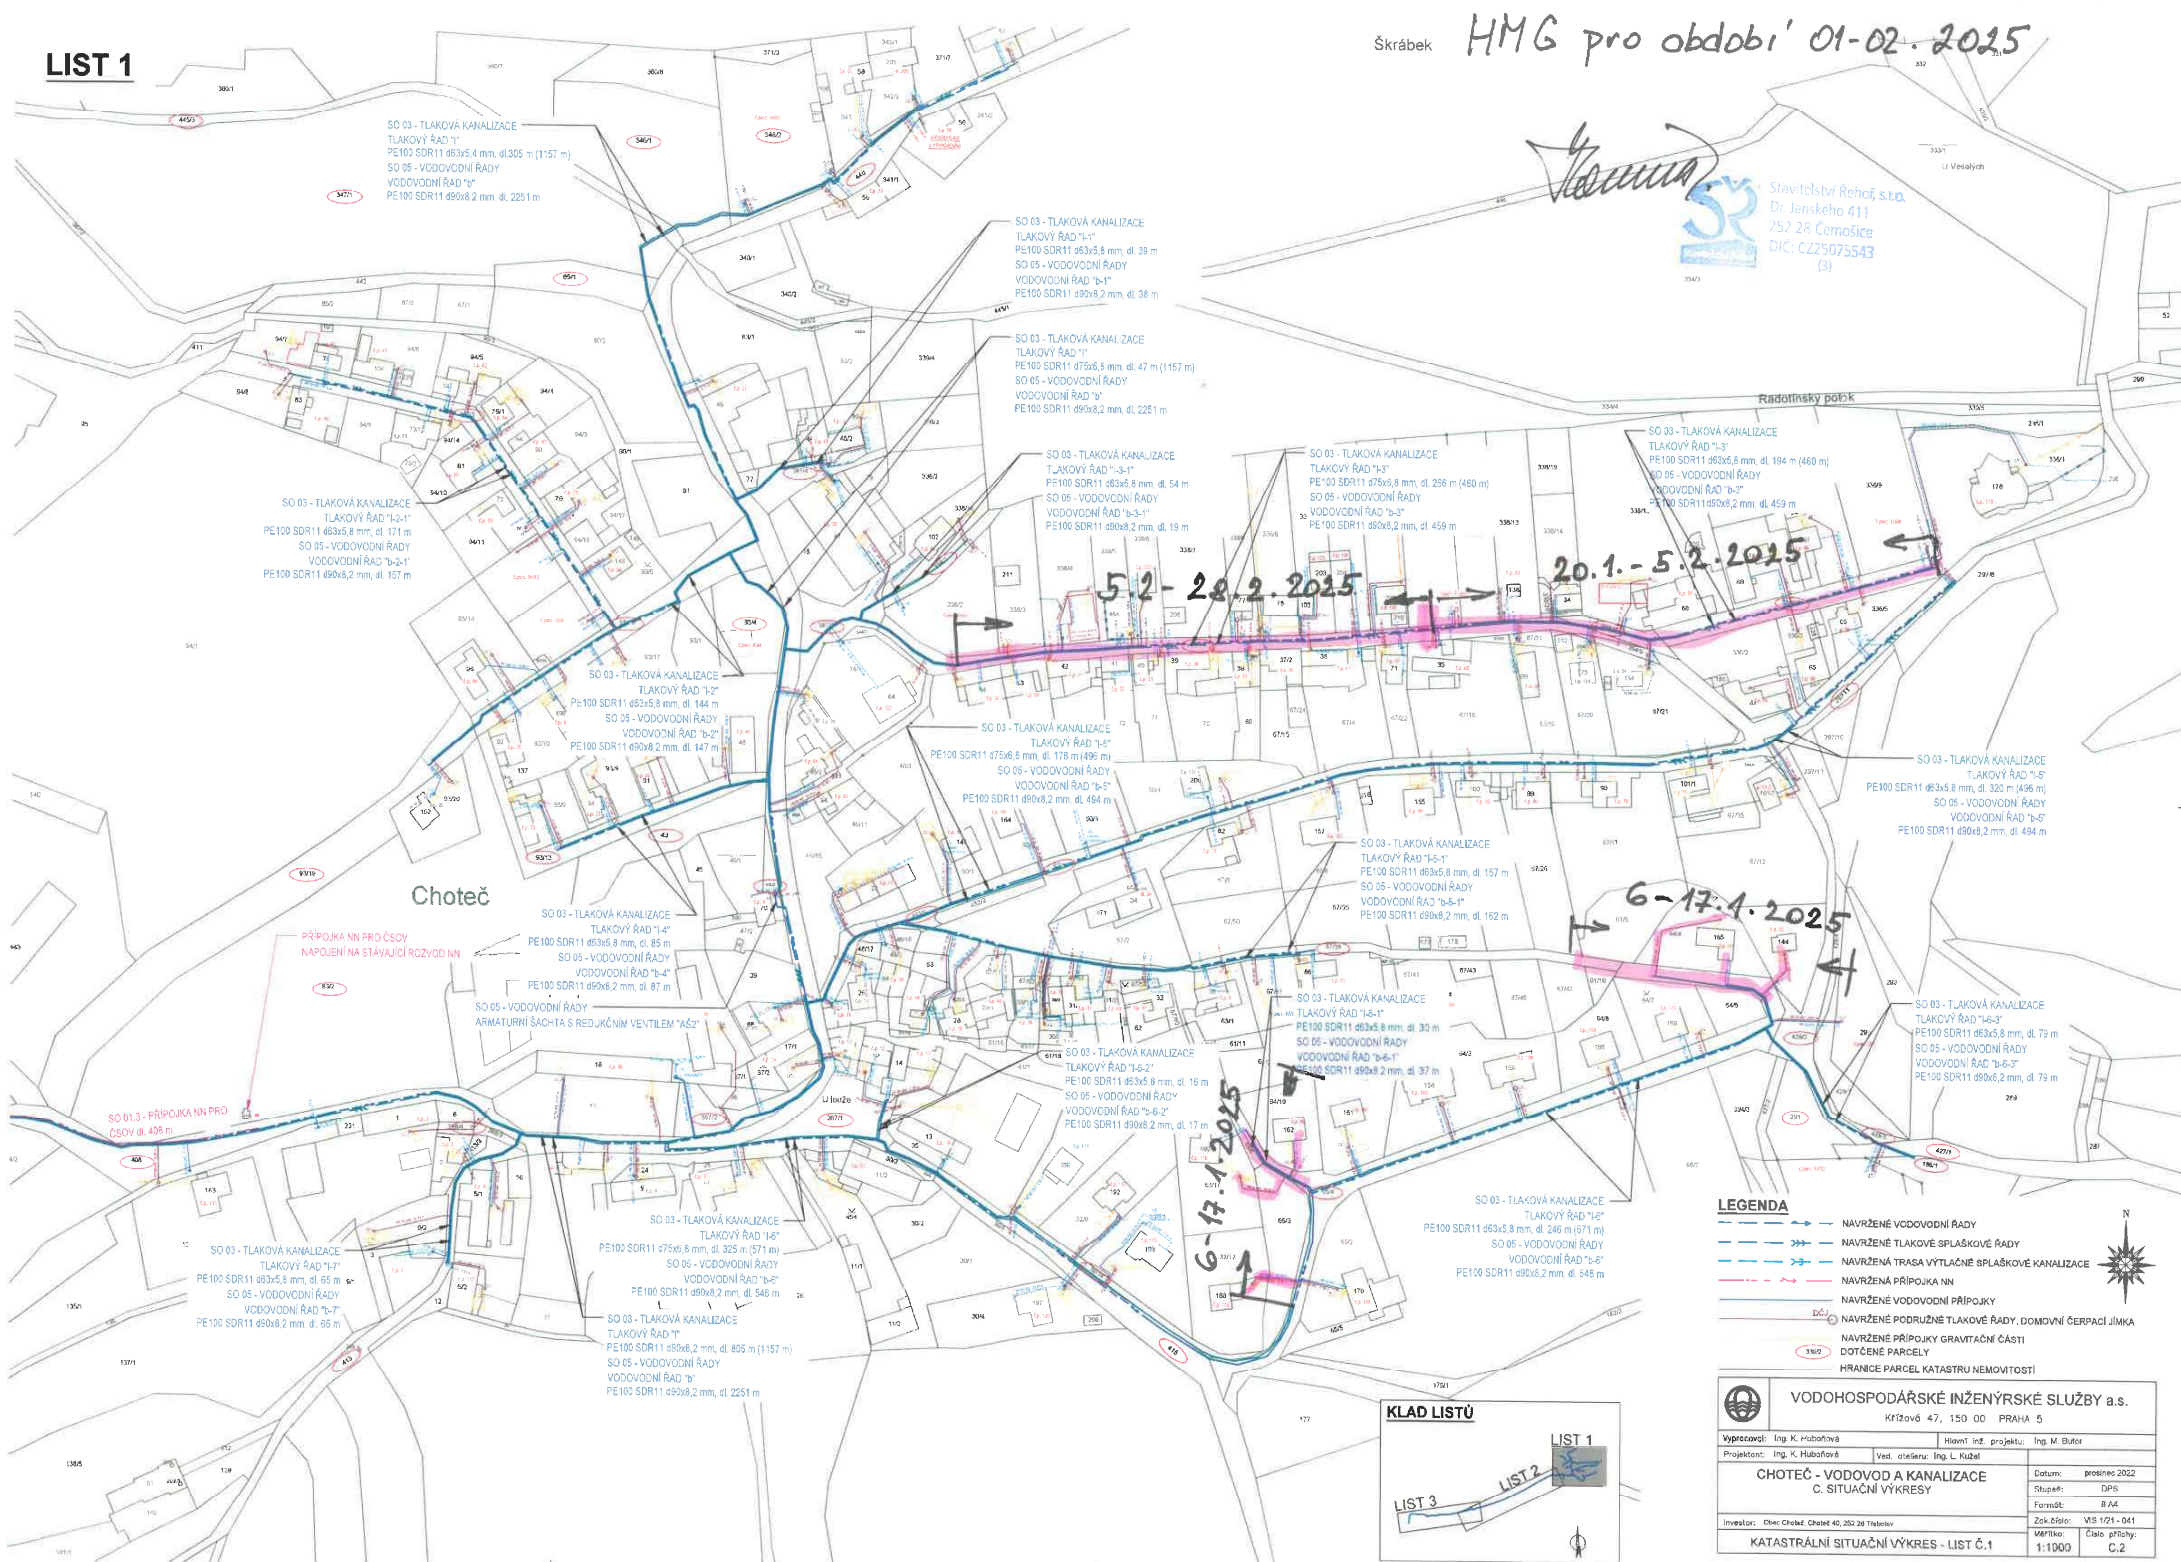

 VODOHOSPODÁŘSKÉ INŽENÝRSKÉ SLUŽBY a.s. Křídlová 47, 150 00 PRAHA 5	
Vypracoval: Ing. K. Hubáňová Projektant: Ing. K. Hubáňová	Hlavní inž. projekt: Ing. M. Bubeník Ved. atelieru: Ing. K. Hubáň
CHOTĚV - VODOVOD A KANALIZACE C. SITUÁČNÍ VÝKRESY	
Investor: Obch. Chotěv, Chotěv 40, 252 28 Třebotřov	Datum: prosinec 2022 Stupeň: DPS Funkce: 8/A Zak. číslo: V55 125 - 041 MAPKINO: 1:1000 Číslo přílohy: C.2