
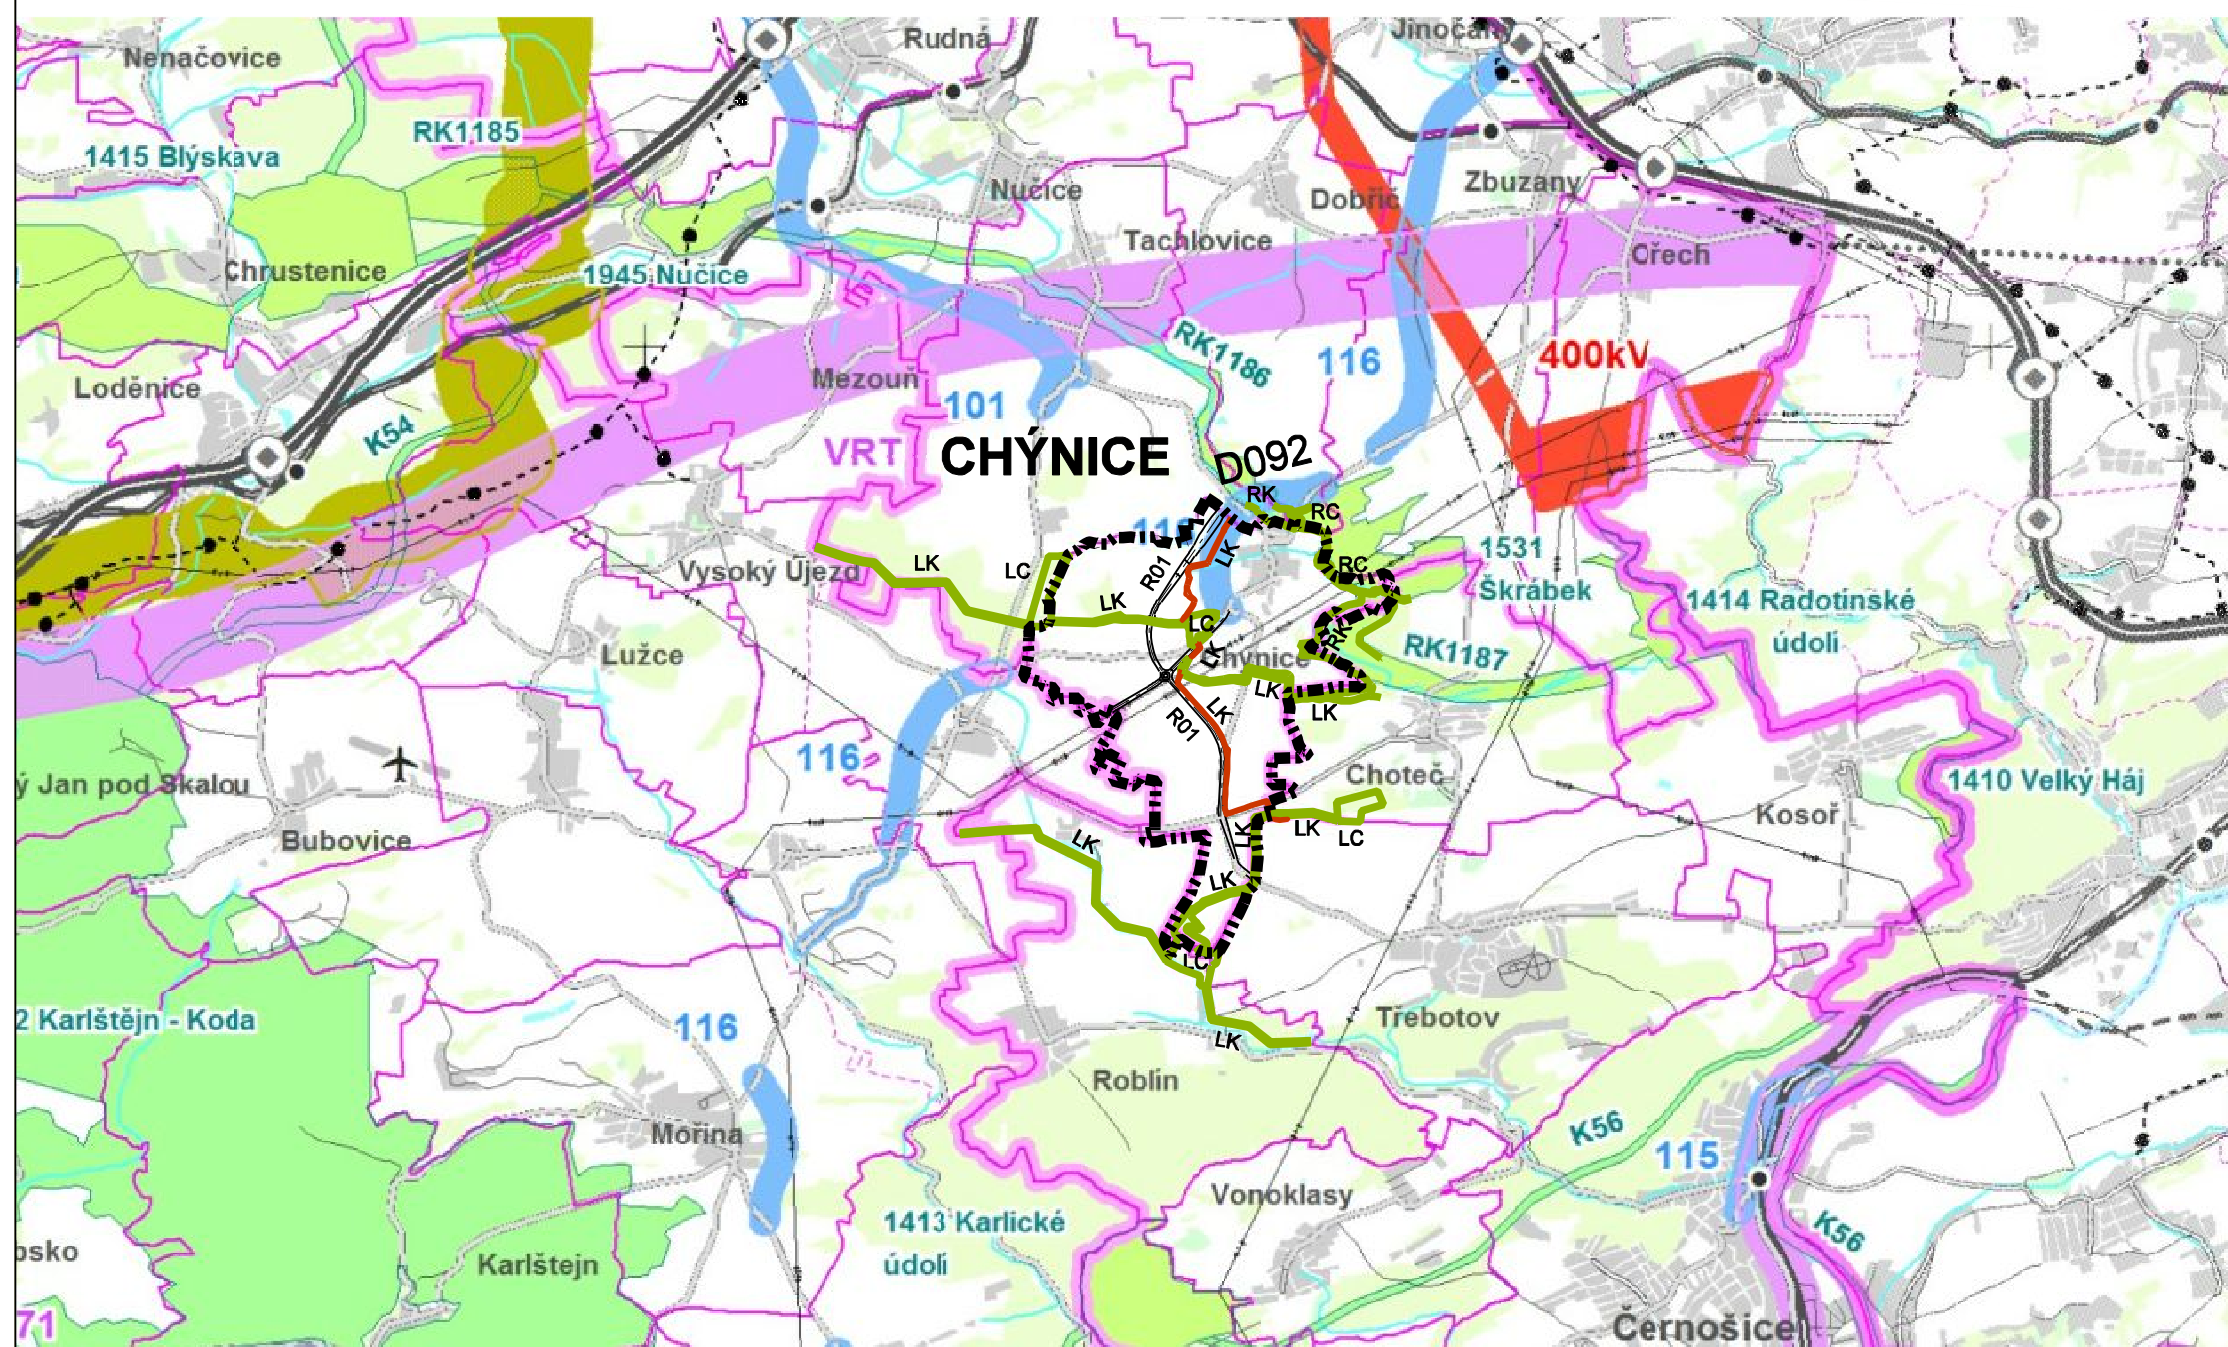
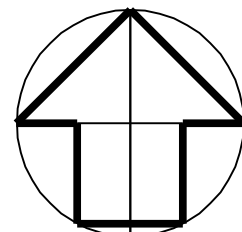


CHÝNICE

ÚZEMNÍ PLÁN

VÝKRES ŠIRŠÍCH VZTAHŮ

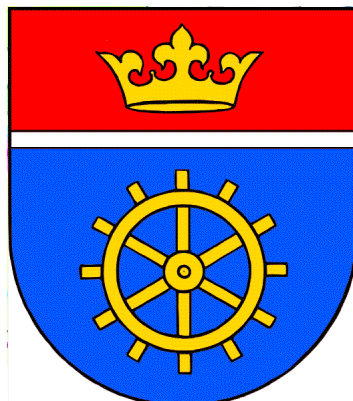

Objednavatel : Obec CHÝNICE
Pořizovatel : Městský úřad Černošice
odbor územního plánování
Zpracovatel : Ing. arch. MILIČ MARYŠKA
Datum : 2015

CHÝNICE - k.ú. Chýnice
ODŮVODNĚNÍ ÚZEMNÍHO PLÁNU
VÝKRES ŠIRŠÍCH VZTAHŮ

E