



OZNÁMENÍ ZÁMĚRU ZŘÍZENÍ VĚCNÉHO BŘEMENE

Obec Chýnice v souladu s § 39 odst. 1 zák. č. 128/2000 Sb., o obcích

OZNAMUJE, že:


V rámci rekonstrukce vedení Nízkého napětí v ulici Karlštejská bude realizována stavba zařízení distribuční soustavy „**zemní kabelové vedení NN/ pojistková skříň**“ na pozemcích Obce Chýnice parc.č. 594/2, 594/3, 596, 594/1, 601/1, v k.ú. Chýnice, zapsaných na L.V. 10001 v Katastrálním území Chýnice, vedeném Katastrálním úřadem pro Středočeský kraj, Katastrální pracoviště Praha-Západ.. Rozsah stavby je zobrazen na přiloženém plánu.

Obec Chýnice tímto oznamuje **záměr podpisu Smlouvy o budoucí smlouvě o zřízení věcného břemene a dohody o umístění stavby č. IV-12-6027339/010 a záměr podpisu následné smlouvy o zřízení věcného břemene** k zemnímu kabelovému vedení, které bude umístěno na výše uvedených pozemcích.

Věcné břemeno práva umístit, provozovat, opravovat a udržovat zařízení distribuční soustavy podle §25 odst. 4 energetického zákona na o rozsahu cca 125 bm/ 1m² bude zřízeno za jednorázovou odměnu ve výši 12 300,- Kč, což odpovídá ceně obvyklé.

Ondřej Moravec
Starosta obce Chýnice

Vyvěšeno dne: 8.3.2021

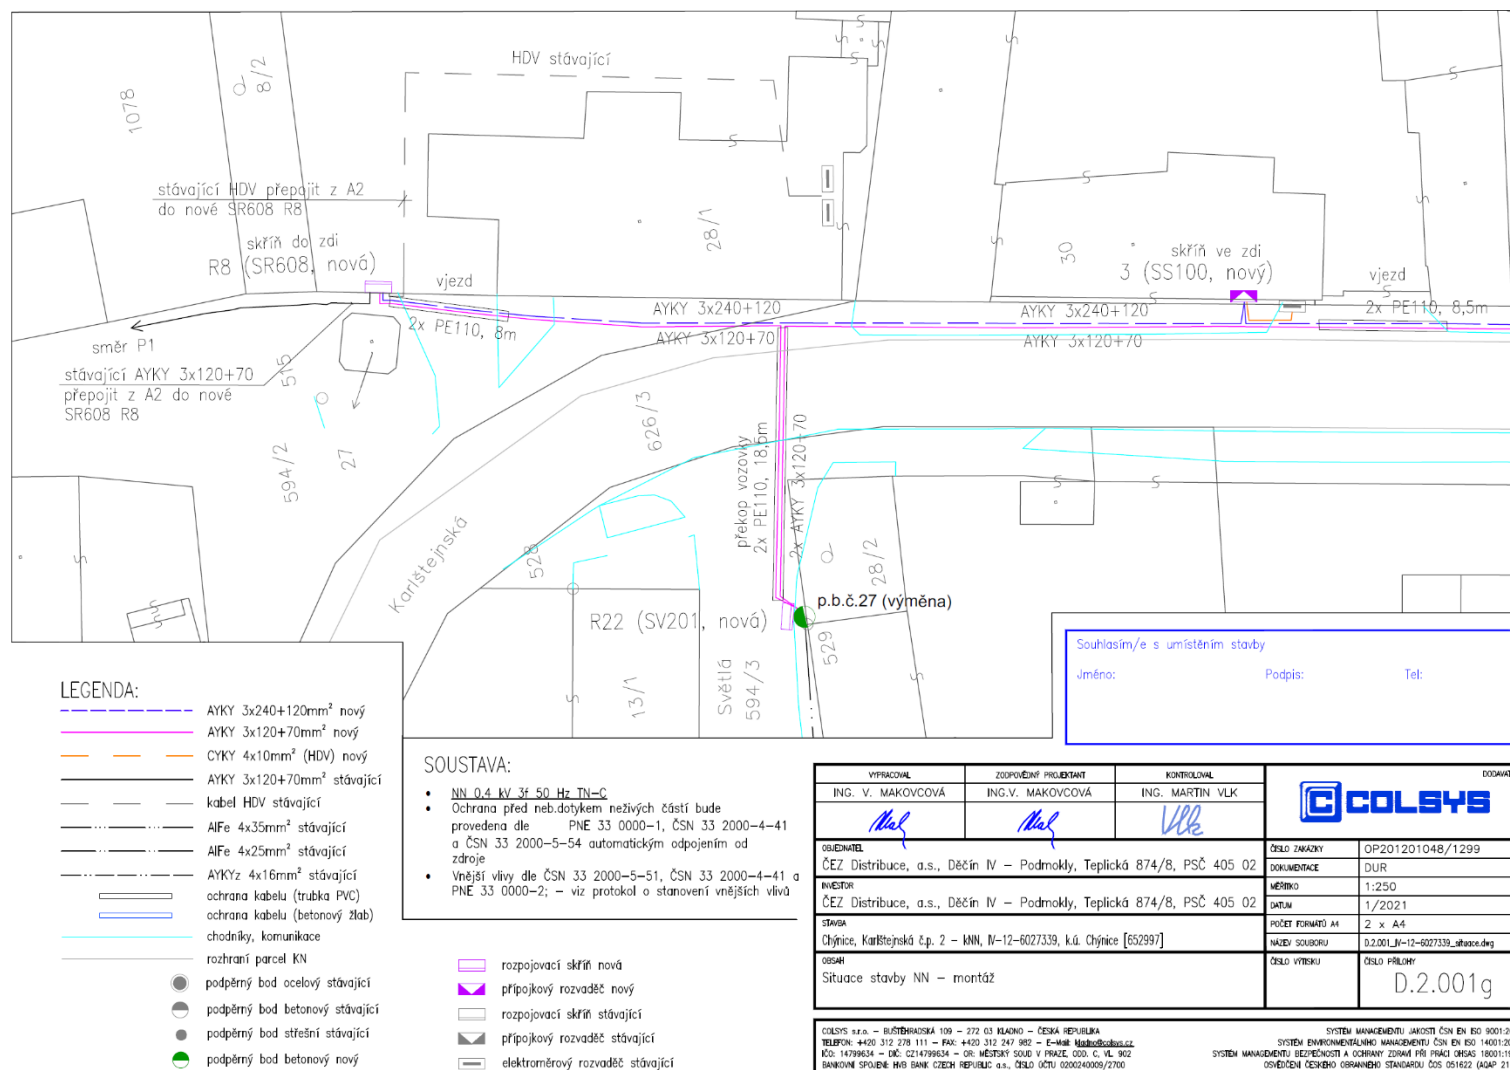

Tel./Fax.: +420 257 960 075


chynice@chynice.cz

www.chynice.cz

IČ: 00473227

DIČ: CZ00473227

č.ú.: 35129111/ 0100

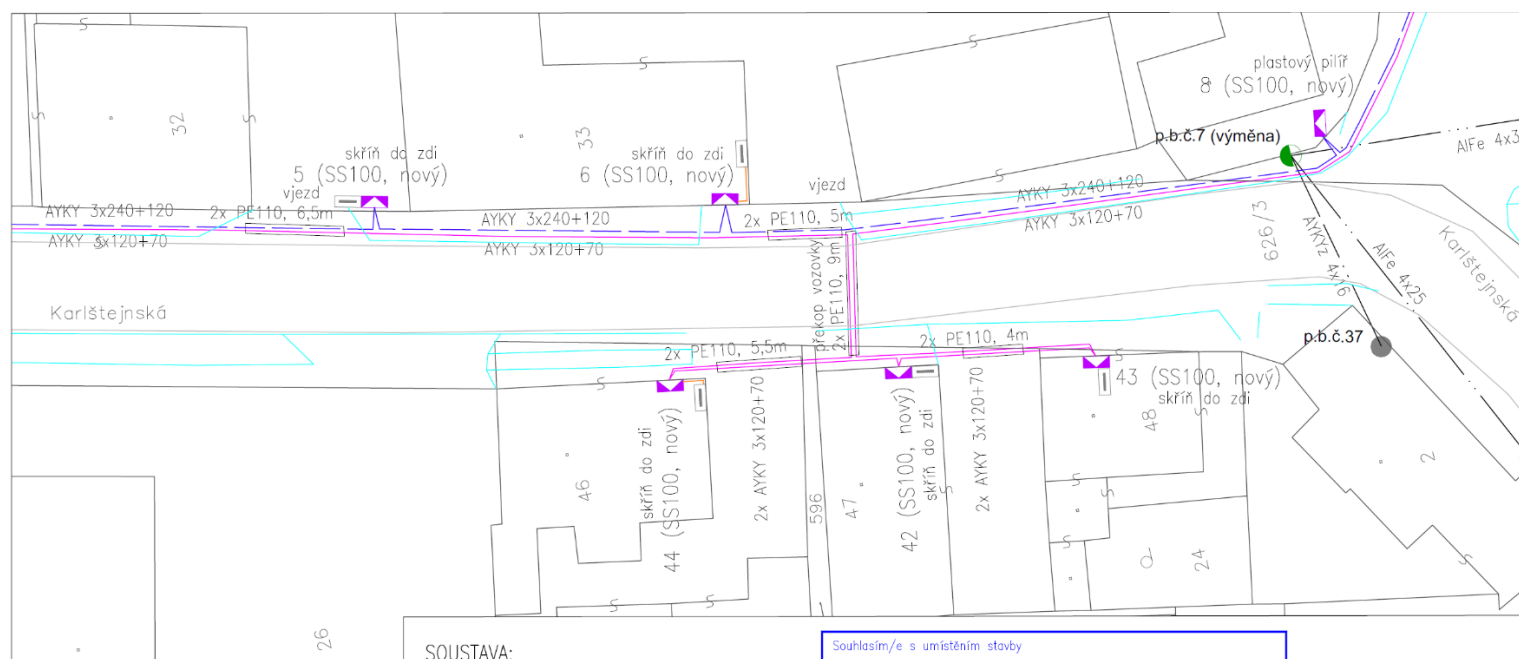

LEGENDA:

- AYKY 3x240+120mm² nový
- AYKY 3x120+70mm² nový
- CYKY 4x10mm² (HDV) nový
- AYKY 3x120+70mm² stávající
- kabel HDV stávající
- AlFe 4x35mm² stávající
- AlFe 4x25mm² stávající
- AYKYz 4x16mm² stávající
- ochrana kabelu (trubka PVC)
- ochrana kabelu (betonový žlab)
- chodníky, komunikace
- rozhraní parcel KN
- podpěrný bod ocelový stávající
- podpěrný bod betonový stávající
- podpěrný bod střední stávající
- podpěrný bod betonový nový

SOUSTAVA:

- NN 0,4 kV 3f 50 Hz TN-C
- Ochrana před nebezpečím neživých částí bude provedena dle PNE 33 0000-1, ČSN 33 2000-4-41 a ČSN 33 2000-5-54 automatickým odpojením od zdroje
- Vnější vlivy dle ČSN 33 2000-5-51, ČSN 33 2000-4-41 a PNE 33 0000-2; - viz protokol o stanovení vnějších vlivů

- rozpočítací skříň nová
- připojovací rozvaděč nový
- rozpočítací skříň stávající
- připojovací rozvaděč stávající
- elektrometrový rozvaděč stávající

Souhlasím/e s umístěním stavby

Jméno: _____ Podpis: _____ Tel: _____

VYPRACOVAL	ZODPOVĚDNÝ PROJEKTANT	KONTROLOVAL	DOČASNĚ	
ING. V. MAKOVCOVÁ	ING. V. MAKOVCOVÁ	ING. MARTIN VLK		
OBJEDNATEL			ČÍSLO ZÁKAZKY	OP201201048/1299
ČEZ Distribuce, a.s., Děčín IV – Podmokly, Teplická 874/8, PSČ 405 02			DOKUMENTACE	DUR
INVESTOR			MĚŘITÍ	1:250
ČEZ Distribuce, a.s., Děčín IV – Podmokly, Teplická 874/8, PSČ 405 02			DATUM	1/2021
STAVBA			POČET FORMÁTŮ A4	2 x A4
Chýnice, Karlštejnská č.p. 2 – MN, IV-12-6027339, k.ú. Chýnice [652997]			NÁZEV SOUBORU	D.2.001_IV-12-6027339_sitovacia.dwg
OSAH			ČÍSLO VÝKRESU	ČÍSLO PŘÍLOHY
Situace stavby NN – montáž				D.2.001h
<small>COLSYS s.r.o. – BŘESTOVSKÁ 109 – 272 03 KLADNO – ČESKÁ REPUBLIKA TELEFON: +420 312 278 111 – FAX: +420 312 247 982 – E-Mail: info@colsys.cz IČ: 14799634 – DIČ: CZ14799634 – OR: MĚSTSKÝ SOUD V PRAZE, OD: C, VL 902 SANKČNÍ SPOLEHNÁ: HRO BANK, ČESKÁ REPUBLIKA, a.s., ČÍSLO ÚČTU: 0303040009/2709</small>				
<small>SYSTEM MANAGEMENTU JAKOSTI ČSN EN ISO 9001:2001 SYSTEM ENVIRONMENTÁLNÍHO MANAGEMENTU ČSN EN ISO 14001:2005 SYSTEM MANAGEMENTU BEZPEČNOSTI A OCHRANY ZDRAVÍ PŘI PRÁCI OHSAS 18001:1999 OVĚŘENÍ OCEHOVOU OBRAZOVÁNÍ STANOVISU SCS 051622 (AOP 2110)</small>				

Tel./Fax.: +420 257 960 075


chynice@chynice.cz

www.chynice.cz

IČ: 00473227

DIČ: CZ00473227

č.ú.: 35129111/ 0100

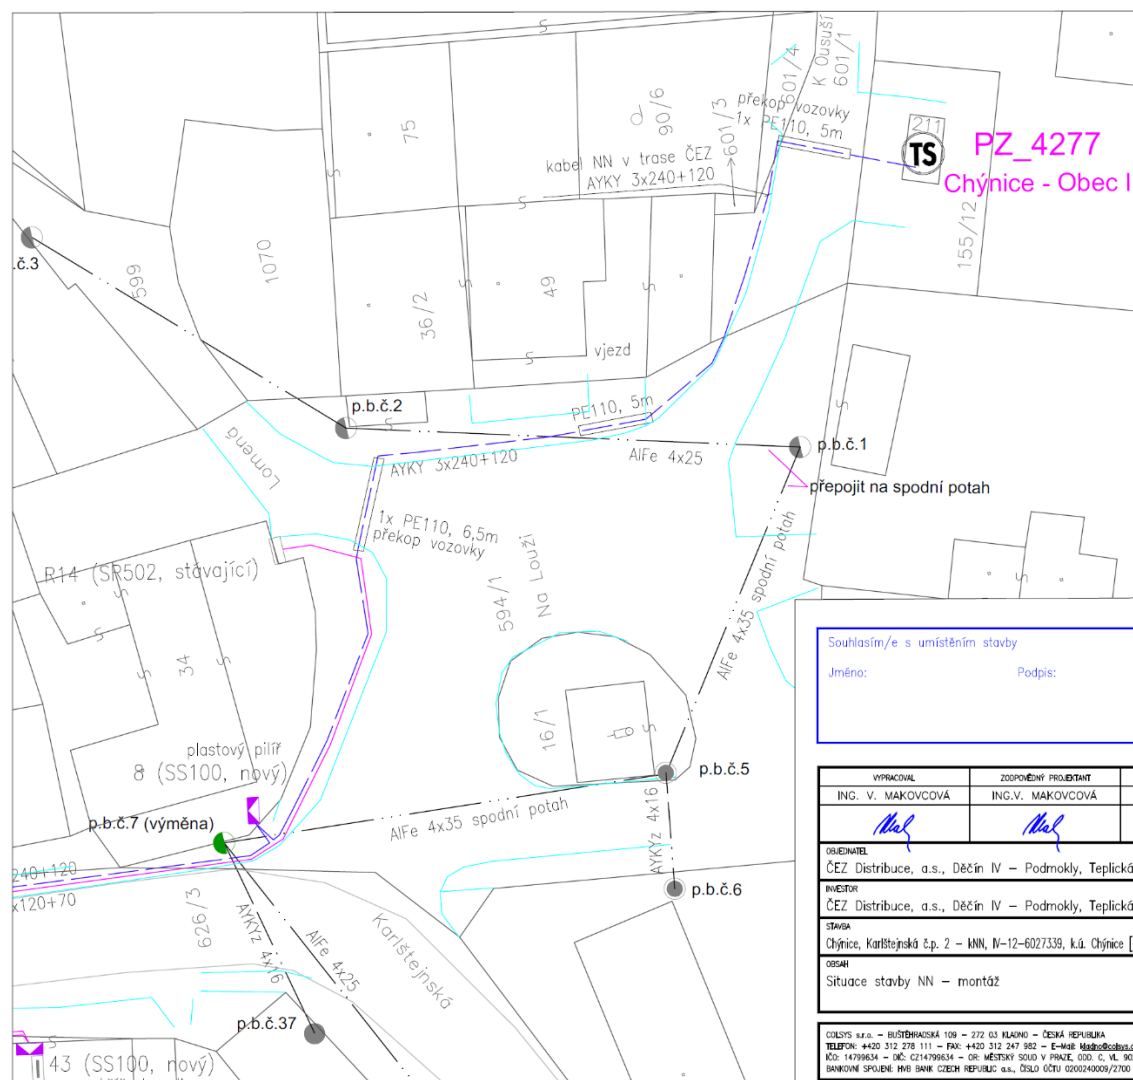

SOUSTAVA:

- NN 0,4 kV 3f 50 Hz TN-C
- Ochrana před neb.dotykem neživých částí bude provedena dle PNE 33 0000-1, ČSN 33 2000-4-41 a ČSN 33 2000-5-54 automatickým odpojením od zdroje
- Vnější vlivy dle ČSN 33 2000-5-51, ČSN 33 2000-4-41 a PNE 33 0000-2; – viz protokol o stanovení vnějších vlivů

LEGENDA:

- AYKY 3x240+120mm² nový
- AYKY 3x120+70mm² nový
- AIFe 4x35mm² stávající
- AIFe 4x25mm² stávající
- AYKYz 4x16mm² stávající
- ochrana kabelu (trubka PVC)
- chodníky, komunikace
- rozhraní parcel KN
- podpěrný bod ocelový stávající
- podpěrný bod betonový stávající
- podpěrný bod střešní stávající
- podpěrný bod betonový nový
- připojkový rozvaděč nový
- rozpojovací skříň stávající
- trafostanice stávající

Souhlasím/e s umístěním stavby

Jméno:

Podpis:

Tel:

VYPRACOVAL	ZODPOVĚDNÝ PROJEKTANT	KONTROLOVAL	DODAVATEL	
ING. V. MAKOVCOVÁ	ING. V. MAKOVCOVÁ	ING. MARTIN VLK		
OBJEDNATEL			ČÍSLO ZAKAZKY	OP201201048/1299
ČEZ Distribuce, a.s., Děčín IV – Podmokly, Teplická 874/8, PSČ 405 02			DOKUMENTACE	DUR
INVESTOR			MĚŘITÍ	1:250
ČEZ Distribuce, a.s., Děčín IV – Podmokly, Teplická 874/8, PSČ 405 02			DATA	1/2021
STAVBA			POČET FORMÁTŮ A4	2 x A4
Chýnice, Karlštejská č.p. 2 – I.N.N. IV-12-6027339, k.ú. Chýnice [652997]			NÁZEV SOUBORU	D.2.001_IV-12-6027339_situace.dwg
Obsah			ČÍSLO VÝKRESU	ČÍSLO PŘÍLOHY
Situace stavby NN – montáž				D.2.001j

COLSYS s.r.o. – BŘEŠŤANSKÁ 109 – 272 03 KLADNO – ČESKÁ REPUBLIKA
TELEFON: +420 312 278 111 – FAX: +420 312 247 982 – E-Mail: Makovcova@colsys.cz
IČO: 14799634 – DIČ: CZ14799634 – GR: MĚSTSKÝ SOUD V PRAZE, ODV. C, VL. 902
BANKOVNÍ SPOLEHNÍ: IČO: 2500140000/2700

SYSTEM MANAGEMENTU JAKOSTI ČSN EN ISO 9001:2001
SYSTEM ENVIRONMENTALNÍHO MANAGEMENTU ČSN EN ISO 14001:2005
SYSTEM MANAGEMENTU BEZPEČNOSTI A OCHRANY ZDRAVÍ PŘI PRÁCI OHSAS 18001:1999
OVĚŘENÝ ČESKÝM ÚŘADEM STANDARDŮ ČSÚ 031622 (AQP 2110)

Tel./Fax.: +420 257 960 075

chynice@chynice.cz

www.chynice.cz

IČ: 00473227

DIČ: CZ00473227

č.ú.: 35129111/ 0100