


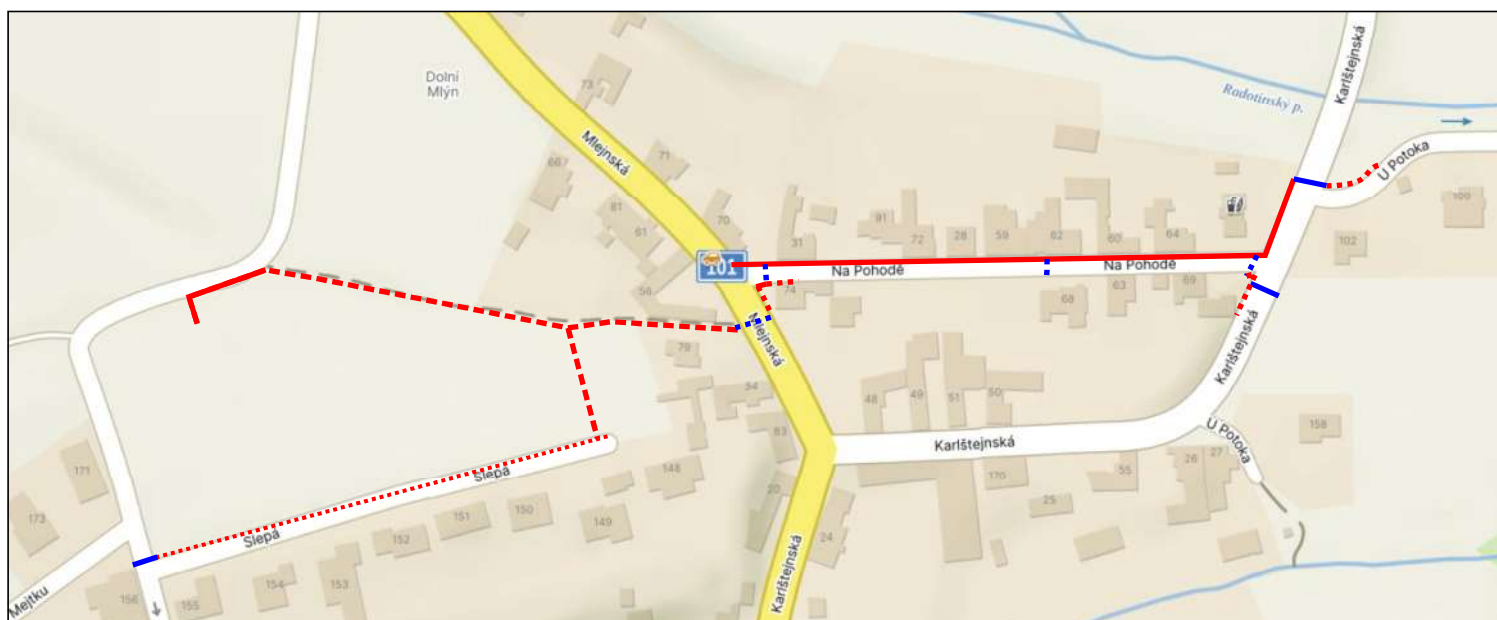

**Návrh DIO slouží pouze jako příloha do projektové dokumentace  
a není určen k projednání DIR.**





**Bude zajištěn bezpečný přístup  
do nemovitostí dotčených stavbou!**

**Při umístění dopravního značení musí  
být dodrženy podmínky dané  
v TP66 - OZNAČENÍ PRACOVNÍCH MÍST  
NA POZEMNÍCH KOMUNIKACÍCH III.VYDÁNÍ,  
zák.č.361/2000 Sb. v platném znění  
a zák.č. 13/1997 Sb. v platném znění.**




razítko DOSS

Jan Plešák, DiS.  
POLICIE ČESKÉ REPUBLIKY  
Důvod podepsání: Za správnost vyhotovení  
Čas podepsání: 15.04.2025 13:17:03

Zodpovědná osoba:		Kontroloval:	Kreslil:	 <b>DOPRAVNÍ ZNAČENÍ</b>
Tomáš Březina		Tomáš Březina	Milan Chlup	
Objednatel: ELEKTROMONTÁŽE s.r.o.				
Akce: PZ-Chýnice, Slepá, VN, TS, kN parc. 573/72. - IV-12-6037190				Formát: A4
				Měřítka:
				Datum: 03/2025
Obsah: Návrh DIO				Účel: PD
				Číslo výkresu: 01
				Paré č.:

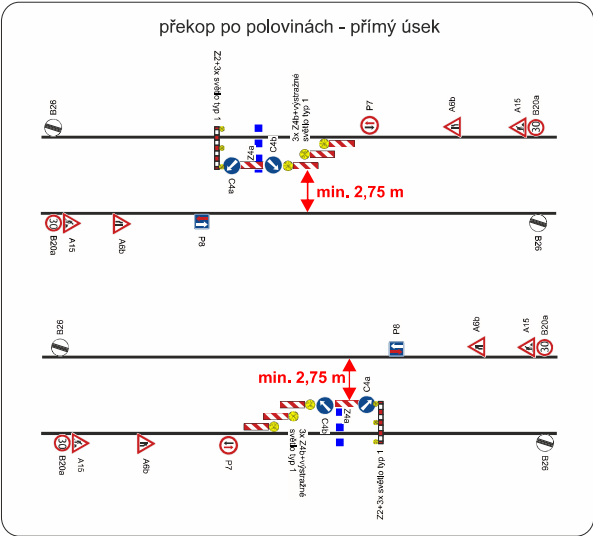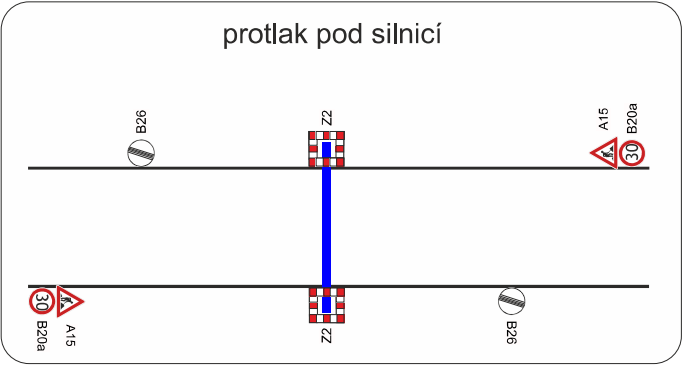

Návrh DIO slouží pouze jako příloha do projektové dokumentace a není určen k projednání DIR.

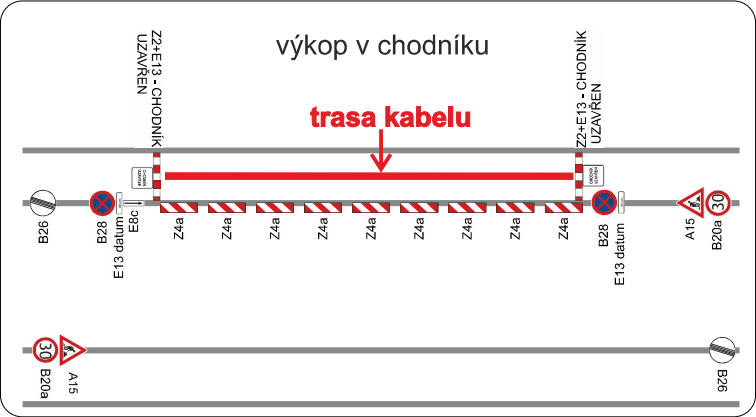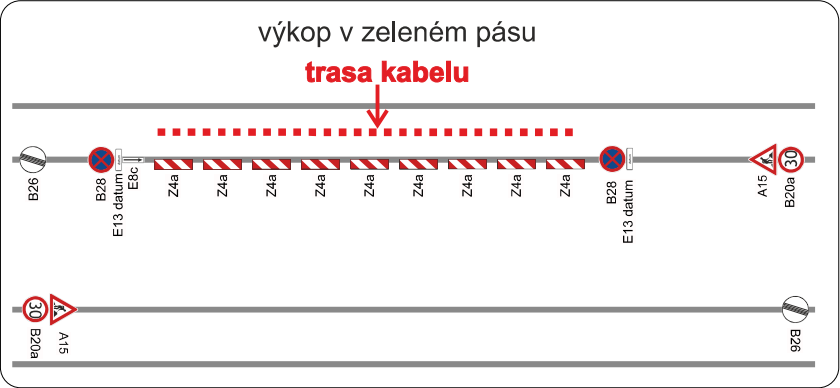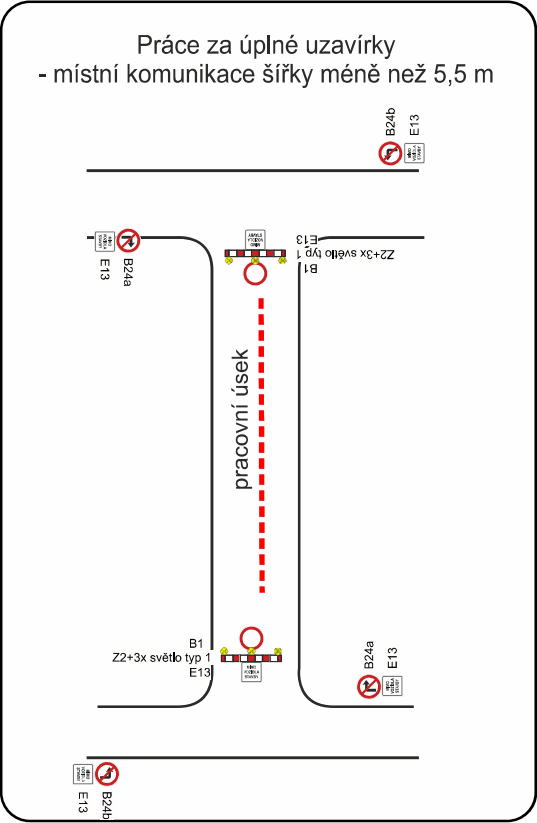

razítko DOSS

Zodpovědná osoba: Tomáš Březina		Kontroloval: Tomáš Březina	Kreslil: Milan Chlup	 <b>SEDOZ</b> <b>DOPRAVNÍ ZNAČENÍ</b>
Objednatel: ELEKTROMONTÁŽE s.r.o.				
Akce: PZ-Chýnice, Slepá, VN, TS, kN parc. 573/72. - IV-12-6037190				Formát: A4
				Měřítka:
				Datum: 03/2025
				Účel: PD
Obsah: Návrh DIO				Číslo výkresu: 01
				Paré č.: