

Městský úřad Jablonné nad Orlicí
odbor výstavby a životního prostředí
náměstí 5. května čp. 4, 561 64 Jablonné nad Orlicí

Č.j.: JA/VYST/I132/2023/Se
Spis. zn.: JA/VYST/1092/2023/Se/04-J/23
Počet stran: 6
Počet příloh/listů př.: 1/situace stavby

Vyřizuje: Ing. Gabriela Seidlová
oprávněná úřední osoba
Datum: 13. března 2023

VEŘEJNÁ VYHLÁŠKA
OZNÁMENÍ

o zahájení územního řízení

Dne 10.03.2023 podala společnost IBIS-PC s.r.o., Aloise Hanuše 138, 561 64 Jablonné nad Orlicí, IČ: 06588557 (dále jen „žadatel“), žádost o vydání rozhodnutí o umístění stavby pod názvem – „**Optická síť IBIS Jablonné nad Orlicí - Jamné nad Orlicí**“, která bude umístěna na pozemcích parc. č. 569/1 v k.ú. Jablonné nad Orlicí a parc.č. 2048/2, 2048/3, 2048/1, 677/1, 678/1, 1941/4, 1824/12, 2032/1, 675/2, 1941/2, 1824/11, 599/1, 599/2, 598/1, 1940/5, 578/5, 578/4, 1940/1, 2007/31, 2007/15, 1824/15, 2007/13, 578/2, 1824/2, 492, 1729/4, 2007/24, 1729/1, 2007/23, 1727/1, 1727/12, 2007/25, 1727/15, 1727/16, 2007/26, 2007/27, 2007/22, 1727/6, 486/2, 2018/2, 1667/1, 1674/3, 1664/9, 1664/10, 1597/1, 1674/5, 1674/10, 2007/2, 1667/7, 1667/8, 1667/6, 2007/18, 1727/14, 2007/3, 1927, 1729/3, 1727/19, 2007/39, 354, 1597/10, 331/3, 350/4, 1667/3, 394/2, 1667/2, 1667/4, 1667/5, 1667/9, 1667/10, 1667/11, 1667/12, 1667/13 a st.p.č. 472/1, 818, 279/1 v k. ú. Jamné nad Orlicí. Uvedeným dnem bylo zahájeno územní řízení.

Popis záměru:

Předmětem projektové dokumentace stavby je provést výstavbu telekomunikační sítě pro šíření vysokorychlostního internetu. Celková délka kabelů v této etapě je cca 2.000 m.

POPIS TRASY:

Trasa navazuje na stávající optické vedení, které je v současné době ukončeno na pozemku parc. č. 2048/2 v k. ú. Jamné nad Orlicí, ze kterého bude trasa pokračovat podél komunikace v zatravněném pozemku ve vzdálenosti 0,5 – 1 m od asfaltového povrchu dále na Jamné nad Orlicí.

HDPE trubky budou ukládány do výkopu podél komunikace Jablonné nad Orlicí - Jamné nad Orlicí a hloubky 1,2 m.

Optické vedení povede z pozemku 2048/2 přes pozemky 2048/3, 2048/1, 677/1, 678/1, 1941/4, 1824/12, 2032/1, 675/2, 1941/2, 1824/11, 599/1, 599/2, 598/1, 1940/5, 578/5, 578/4,

1940/1, 2007/31, 2007/15, 1824/15, 2007/13, 578/2, 1824/2, 492, 1729/4, 2007/24, 1729/1, 2007/23, 1727/1, 1727/12, 2007/25, 1727/15, 1727/16, 2007/26, 2007/27, 2007/22, 1727/6, 486/2, 2018/2, 1667/1, 1674/3, 1664/9, 1664/10, 1597/1, 1674/5, 1674/10, 2007/2, 1667/7, 1667/8, 1667/6, 2007/18, 1727/14, 2007/3, 1927, 1729/3, 1727/19, 2007/39, 354, 1597/10, 331/3, 350/4, 1667/3, 394/2, 1667/2, 1667/4, 1667/5, 1667/9, 1667/10, 1667/11, 1667/12, 1667/13 a st.p.č. 472/1, 818, 279/1 v k. ú. Jamné nad Orlicí a parc. č. 569/1 v k.ú. Jablonné nad Orlicí, dle situačního výkresu v měřítku 1:500, který je nedílnou součástí projektové dokumentace stavby.

Na křižovatce pozemkem č.1927 bude zanechána příprava odbočky dále do obce. Optické vedení povede dále až na pozemek parc.č. 331/3 a 350/4, v polovině pozemku bude proveden protlak k pozemku parc.č. 1597/10, a dále bude celé vedení optické trasy zakončeno a připraveno na další etapu.

Další větev vedení z tohoto optického pilíře povede dále po pozemku č. 1667/1 k dalším odbočkám k rodinným domům nové obytné části a větev do ulice k pozemkům 1667/4, 1667/2, 1667/6 a z nich dále pak protlaky na pozemky 1667/9, 1667/8 a 1667/7 a pokračovat po pravé straně komunikace na pozemky parc.č. 394/2 a 279/1. Další odbočka bude k objektu společností Jamenská a.s. na pozemku st.p.č. 472/1, kde dojde zakončení jedné optické větve.

Pro stavbu telekomunikační sítě budou použity HDPE trubky 40/33 a plastové mikro trubička 12/8. V celém průběhu trasy bude uložena výstražná fólie oranžové barvy.

Odbor výstavby a životního prostředí Městského úřadu Jablonné nad Orlicí, jako stavební úřad příslušný podle § 13 odst. 1 písm. d) zákona č. 183/2006 Sb., o územním plánování a stavebním řádu, v platném znění (dále jen „stavební zákon“), a jako stavební úřad místně příslušný dle § 11 odst. 1 písm. b) zákona č. 500/2004 Sb., správní řád, v platném znění (dále jen „správní řád“), oznamuje podle § 87 odst. 1 stavebního zákona zahájení územního řízení.

Vzhledem ke skutečnosti, že jsou stavebnímu úřadu dobře známy poměry v území a žádost poskytuje dostatečný podklad pro posouzení záměru, upouští ve smyslu § 87 odst. 1 stavebního zákona od ústního jednání.

Účastníci řízení mohou uplatnit své námítky **nejpozději do 15 dnů ode dne doručení**. Ve stejné lhůtě sdělí svá závazná stanoviska dotčené orgány.

Účastníky řízení podle § 27 odst. 1 správního řádu jsou vždy účastníci řízení podle § 85 odst. 1 písm. a) a § 85 odst. 2 písm. a).

Podle § 89 stavebního zákona závazná stanoviska, která mohou dotčené orgány uplatňovat podle § 4 odst. 4 stavebního zákona, a námítky účastníků řízení a připomínky veřejnosti musí být uplatněny nejpozději při ústním jednání, případně při veřejném ústním jednání, při kterém musí být nejpozději uplatněny také připomínky veřejnosti; jinak se k nim nepřihlíží. Jestliže dojde k upuštění od ústního jednání, musí být závazná stanoviska dotčených orgánů podle § 4 odst. 4 stavebního zákona a námítky účastníků řízení a připomínky veřejnosti uplatněny ve stanovené lhůtě; jinak se k nim nepřihlíží.

K závazným stanoviskům a námítkám k věcem, o kterých bylo rozhodnuto při vydání územně plánovací dokumentace, se nepřihlíží.

Účastník řízení ve svých námítkách uvede skutečnosti, které zakládají jeho postavení jako účastníka řízení, a důvody podání námitek; k námítkám, které překračují rozsah stanovený v odstavci 4, se nepřihlíží.

Obec uplatňuje v územním řízení námitky k ochraně zájmů obce a zájmů občanů obce. Osoba, která může být účastníkem řízení podle § 85 odst. 2 písm. a) a b), může uplatňovat námitky proti projednávanému záměru v rozsahu, jakým může být její právo přímo dotčeno. Osoba, která je účastníkem řízení podle zvláštního právního předpisu, může v územním řízení uplatňovat námitky pouze v rozsahu, v jakém je projednávaným záměrem dotčen veřejný zájem, jehož ochranou se podle zvláštního právního předpisu zabývá. K námitkám, které nesplňují uvedené požadavky, se nepřihlíží.

Do podkladů rozhodnutí lze nahlédnout v kanceláři zdejšího stavebního úřadu ve lhůtě shora uvedené (návštěvní dny Po a St 7.30 – 17.00 hod.) nebo po dohodě s oprávněnou úřední osobou v provozní době úřadu.

Nechá-li se některý z účastníků zastupovat, předloží jeho zástupce písemnou plnou moc dle ust. § 33 správního řádu.

Pověřený zaměstnanec stavebního úřadu je podle § 172 odst. 1 stavebního zákona oprávněn při plnění úkolů vstupovat na cizí pozemky, stavby a do staveb s vědomím jejich vlastníků při zjišťování stavu stavby a pozemku nebo opatřování důkazů a dalších podkladů pro vydání správního rozhodnutí nebo opatření.

Stavební úřad může podle § 173 odst. 1 stavebního zákona uložit pořádkovou pokutu do 50 000 Kč tomu, kdo závažným způsobem ztěžuje postup v řízení anebo plnění úkolů podle § 172 odst. 1 stavebního zákona tím, že znemožňuje oprávněné úřední osobě nebo osobě jí přizvané vstup na svůj pozemek nebo stavbu.

Na předmětnou stavbu se vztahuje zákon č. 416/2009 Sb., o urychlení výstavby dopravní, vodní a energetické infrastruktury a infrastruktury elektronických komunikací, v platném znění.

Vzhledem k tomu, že se jedná o řízení s velkým počtem účastníků, doručuje stavební úřad oznámení o zahájení řízení a další úkony v řízení podle § 87 odst. 1 stavebního zákona.

SDĚLENÍ

Stavební úřad sděluje účastníkům řízení, že v souladu s ust. § 36 odst. 3 správního řádu mají možnost se před vydáním rozhodnutí vyjádřit k podkladům rozhodnutí, do kterých je možné nahlédnout na stavebním úřadě v návštěvní dny pondělí a středa (7:30-11:30, 12:30-16:30 hodin) nebo po dohodě s oprávněnou úřední osobou v provozní době úřadu. Rozhodnutí ve věci stavební úřad předpokládá po uplynutí **5 dnů** od lhůty stanovené pro uplatnění námitek.

Hana Valentová, DiS.
vedoucí odboru výstavby a životního prostředí

Toto oznámení musí být vyvěšeno nejméně po dobu 15 dnů na úřední desce Městského úřadu Jablonné nad Orlicí a Obecního úřadu Jamné nad Orlicí, 15. den je posledním dnem oznámení. Žádáme Obecní úřad Jamné nad Orlicí, aby toto oznámení vrátili po vyznačení vyvěšení sejmutí na Městský úřad v Jablonném nad Orlicí, odbor výstavby a životního prostředí.

Datum vyvěšení: 20. 3. 2023

Datum sejmutí: 5. 4. 2023

.....
Podpis oprávněné osoby,
potvrzující vyvěšení



Razítko:

.....
Podpis oprávněné osoby,
potvrzující sejmutí



Razítko:

Obdrží:

Účastníci řízení dle § 85 odst. 1 stavebního zákon, nebo jejich zmocněnci
(do datové schránky nebo doporučeně do vlastních rukou):

IBIS-PC s.r.o., Aloise Hanuše 138, 561 64 Jablonné nad Orlicí
Obec Jamné nad Orlicí, Jamné nad Orlicí 280, 561 65 Jamné nad Orlicí
Město Jablonné nad Orlicí, náměstí 5. května 4, 561 64 Jablonné nad Orlicí

Účastníci řízení dle § 85 odst. 2 stavebního zákona nebo jejich zmocněnci
(do datové schránky nebo doporučeně do vlastních rukou):

Ing. Pavel Černohous, U Borku 638, 561 64 Jablonné nad Orlicí
Ing. Magdalena Černohousová, U Borku 638, 561 64 Jablonné nad Orlicí
Valenta Ladislav, Strmá 123, 561 64 Jablonné nad Orlicí
Valentová Hana, Strmá 123, 561 64 Jablonné nad Orlicí
Mgr. Bednářová Miroslava, Jamné nad Orlicí 321, 561 65 Jamné nad Orlicí
Bárta Lubomír, Jateční 287, 561 64 Jablonné nad Orlicí
Bártová Jitka, Jateční 287, 561 64 Jablonné nad Orlicí
Sršeň Viktor, Krylova 570, 250 91 Zeleneč
Ing. Pešta Pavel, Krajanská 358/42, Újezd u Průhonic, 149 00 Praha 4
Ing. Hrdina Jan, Bezručova 1433/65, 500 02 Hradec Králové
Ing. Hrdinová Lenka, Čechova 498/11, 500 02 Hradec Králové
Faltusová Marie, Jamné nad Orlicí 230, 561 65 Jamné nad Orlicí
Stejskalová Marie, Jamné nad Orlicí 91, 561 65 Jamné nad Orlicí
Filip Martin, č.p. 105, 563 01 Albrechtice
Janoušek Jan, Na Dílech 623, 561 64 Jablonné nad Orlicí
Moravec Jaroslav, Jamné nad Orlicí 269, 561 65 Jamné nad Orlicí
Moravcová Milena, Jamné nad Orlicí 269, 561 65 Jamné nad Orlicí
Moravec Radek, Jamné nad Orlicí 214, 561 65 Jamné nad Orlicí
Rousová Tereza, Jamenská 746, 561 64 Jablonné nad Orlicí

Rousová Zuzana, Jamenská 746, 561 64 Jablonné nad Orlicí
Jamenská a.s., Jamné nad Orlicí 289, 561 65 Jamné nad Orlicí
Fogl Miloslav, Jamné nad Orlicí 209, 561 65 Jamné nad Orlicí
Tejklová Romana, Jamné nad Orlicí 212, 561 65 Jamné nad Orlicí
Peštová Dana Ing., Krajanská 358/42, Újezd u Průhonic, 149 00 Praha 4
Moravec Petr, Jamné nad Orlicí 319, 561 65 Jamné nad Orlicí
Moravcová Radka, Jamné nad Orlicí 319, 561 65 Jamné nad Orlicí
Kylar Václav, Jamné nad Orlicí 271, 561 65 Jamné nad Orlicí
Ing. Bednář Lukáš, Jamné nad Orlicí 321, 561 65 Jamné nad Orlicí
Filip Vít, Jamné nad Orlicí 262, 561 65 Jamné nad Orlicí
Marková Věra, Verměřovice 176, 561 52 Verměřovice
Kovařík Vít, Vrchlického 183, 751 03 Brodek u Přerova
Vyhnálková Lucie, U Borku 674, 561 64 Jablonné nad Orlicí
Motyčka Tomáš, Jamné nad Orlicí 327, 561 65 Jamné nad Orlicí
Svatošová Markéta, Jamné nad Orlicí 327, 561 65 Jamné nad Orlicí
Hubálek Lukáš, Jamné nad Orlicí 179, 561 65 Jamné nad Orlicí
Hubálková Petra, Jamné nad Orlicí 179, 561 65 Jamné nad Orlicí
Moravec Josef, Jamné nad Orlicí 180, 561 65 Jamné nad Orlicí
Šaldová Marcela, Na dolinách 328/17, Podolí, 147 00 Praha
Černohous Jaromír, Jamné nad Orlicí 294, 561 65 Jamné nad Orlicí
Černohousev Veronika, Jamné nad Orlicí 294, 561 65 Jamné nad Orlicí
Beran Jan, Holubova 847, 534 01 Holice
Beranová Klára Mgr., Litětiny 111, 533 71 Dolní Roveň
Ing. Prudil Jan, Dvorská 987, Žichlínské Předměstí, 563 01 Lanškroun
Ing. Prudilová Beata, Dvorská 987, Žichlínské Předměstí, 563 01 Lanškroun
Bednář Miroslav, Jamné nad Orlicí 218, 561 65 Jamné nad Orlicí
Vodovody a kanalizace Jablonné nad Orlicí, a. s, Slezská 350, 561 64 Jablonné nad Orlicí
CETIN a.s., Olšanská 2681/6, 133 00 Praha 3
ČEZ Distribuce, a.s., Teplická 874/8, 405 02 Děčín
GasNet Služby, s. r. o., Plynárenská 499/1, 602 00 Brno

Účastníci řízení dle § 85 odst. 2 písm. b) stavebního zákona nebo jejich zmocněnci
(doručení veřejnou vyhláškou)

V souladu s ustanovením § 87 odst. 3 stavebního zákona se účastníci územního řízení podle § 85 odst. 2 písm. b) stavebního zákona v oznámení o zahájení řízení a v dalších úkonech v řízení doručovaných veřejnou vyhláškou identifikují označením pozemků a staveb evidovaných v katastru nemovitostí dotčených vlivem záměru.

Účastníky řízení jsou vlastníci následujících pozemků:

st.p.č. 827, 451, 602, 825 v k. ú. Jamné nad Orlicí

parc.č. 436/2, 569/12 v k. ú. Jablonné nad Orlicí

parc.č. 1111, 1824/8, 1824/13, 1824/1, 2007/14, 2007/28, 1821/1, 1742/8, 1742/7, 1732/1, 1720/5, 1720/4, 2007/21, 1727/8, 2007/38, 486/5, 485/2, 1725/4, 1668, 384/1, 346/5, 346/6, 2016/10, 477/8 v kat. území Jamné nad Orlicí

a vlastníci následujících staveb: rodinný dům č.p. 321, rodinný dům č.p. 214, zemědělský objekt na st.p.č. 825 a zemědělský objekt na st.p.č. 602 v k. ú. Jamné nad Orlicí


a všichni vlastníci dopravní a technické infrastruktury v zájmovém území.

Dotčené orgány

Městský úřad Žamberk, odbor životního prostředí a zemědělství, 564 01 Žamberk
Policie České republiky, Krajské ředitelství policie Pardubického kraje, dopravní inspektorát,
Tvardkova 1191, 562 27 Ústí nad Orlicí
Městský úřad Žamberk, odbor regionálního rozvoje a územního plánování, Žamberk
Obecní úřad Jamné nad orlicí, silniční správní úřad, 561 65 Jamné nad Orlicí
Městský úřad Jablonné nad Orlicí, odbor výstavby a životního prostředí, Jablonné nad Orlicí

Ing. Gabriela Seidlová
2023.03.14 09:34:00


Signer:
CN=Ing. Gabriela Seidlová
C=CZ
O=MĚSTO JABLONNÉ NAD ORLICÍ
2.5.4.97aNTRCZ-00278963
Public key:
RSA/2048 bits

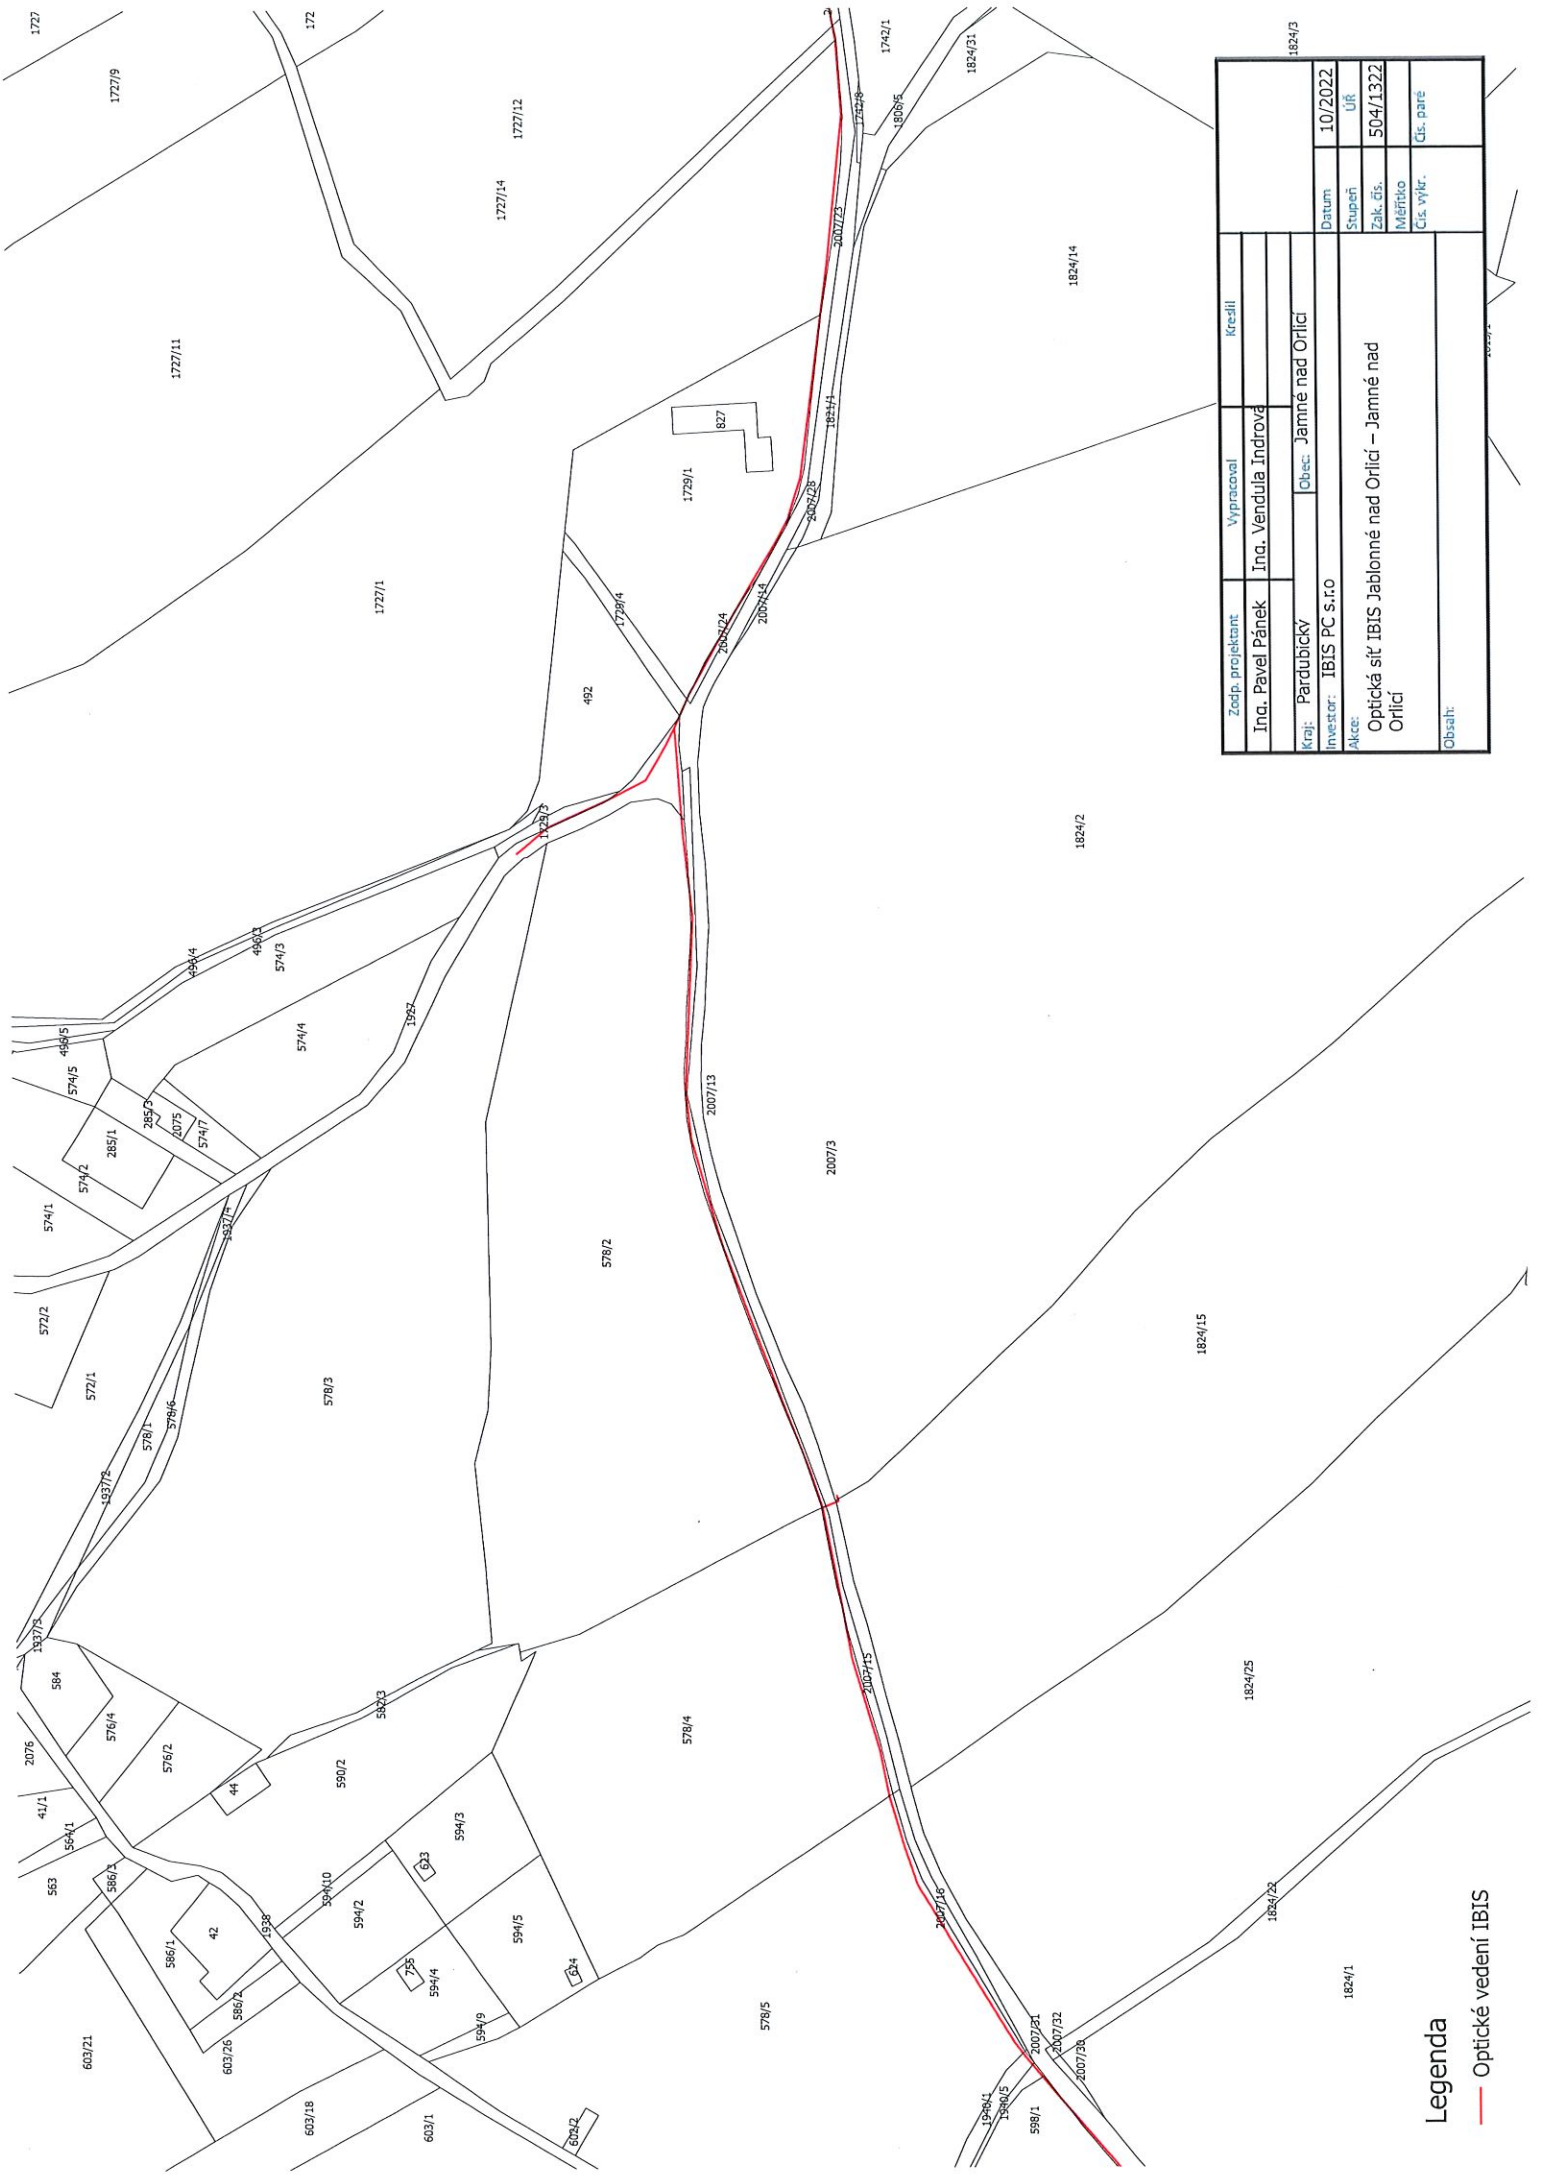

Zedp. projektant		Vyracoval		Kreslil	
Ing. Pavel Pánek		Ing. Vendula Indrová			
Kraj: Pardubický		Obec: Jamné nad Orlicí			
Investor: IBIS PC s.r.o.		Datum		10/2022	
Akce:		Stupeň		Úř	
Optická síť IBIS Jablonné nad Orlicí – Jamné nad Orlicí		Zak. čis.		504/1322	
		Měřisko			
		Čís. výkr.			
Obsah:					

Legenda

— Optické vedení IBIS

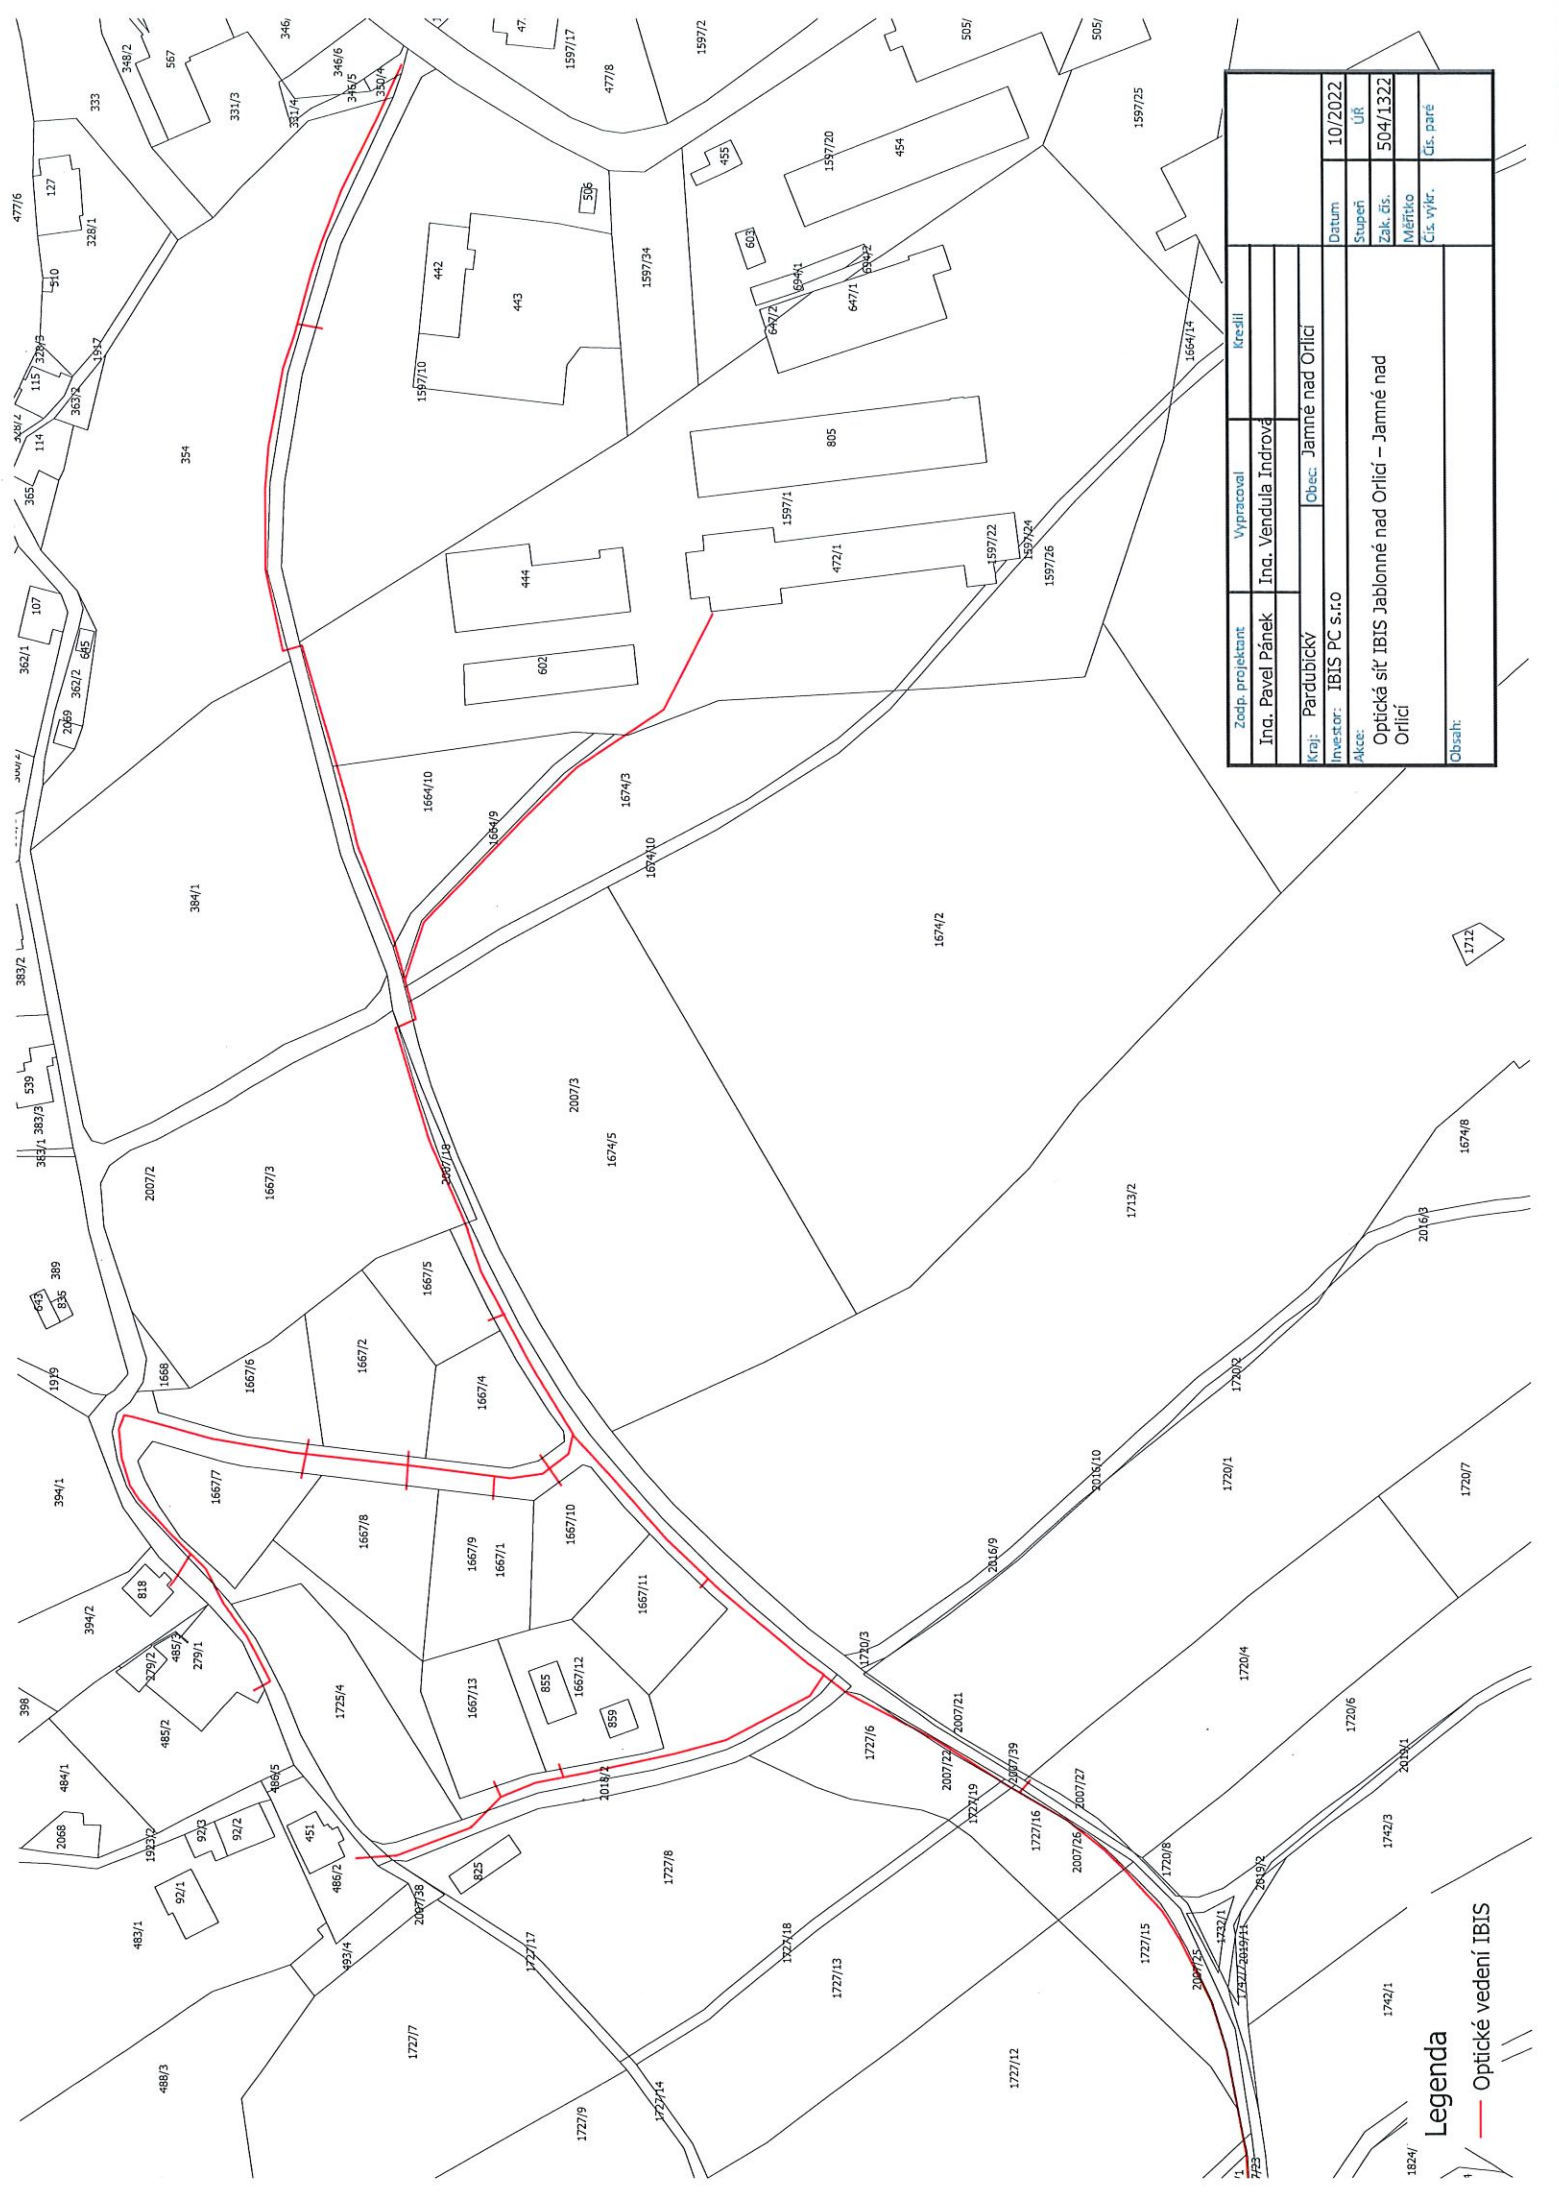

Zedp. projektant		Vyracoval		Kredil	
Ina. Pavel Pánek		Ina. Vendula Indrová			
Kraj: Pardubický		Obec: Jamné nad Orlicí			
Investor: IBIS PC s.r.o				Datum	
Akce:				10/2022	
Optická síť IBIS Jablonné nad Orlicí – Jamné nad Orlicí				Stupeň	
				UR	
				504/1322	
				Měřítko	
				Cis. výkr.	
				Cis. paré	
				Obsah:	

Legenda
— Optické vedení IBIS