

**Městský úřad Jablonné nad Orlicí**  
**odbor výstavby a životního prostředí**  
náměstí 5. května čp. 4, 561 64 Jablonné nad Orlicí

Č.j.: JA/VYST/1824/2023/Se  
Spis. zn.: JA/VYST/1092/2023/Se/04-J/23  
Počet stran: 21  
Počet příloh/listů př.: 1 x dokumentace stavby  
(obdrží stavebník a obec po nabytí právní moci rozhodnutí)

Vyřizuje: Ing. Gabriela Seidlová  
oprávněná úřední osoba  
Datum: 18. dubna 2023

<b>OBEC</b> <b>Jablonné nad Orlicí</b>		Počet listů 11
Datum doručení: <b>19-04-2023</b>		Spis. znak 330
Číslo jednací: <b>768/2023/F</b>		Skart. znak V
Příloha / poč. listů: <b>3/3</b>		Skart. lhůta ✓

**VEŘEJNÁ VYHLÁŠKA**  
**ROZHODNUTÍ**

Odbor výstavby a životního prostředí Městského úřadu Jablonné nad Orlicí, jako stavební úřad příslušný podle § 13 odst. 1 písm. d) zákona č. 183/2006 Sb., o územním plánování a stavebním řádu, v platném znění (dále jen „stavební zákon“), a jako stavební úřad místně příslušný dle § 11 odst. 1 písm. b) zákona č. 500/2004 Sb., správní řád, v platném znění (dále jen „správní řád“), posoudil podle § 84 až 90 stavebního zákona v územním řízení žádost společnosti **IBIS-PC s.r.o., Aloise Hanuše 138, 561 64 Jablonné nad Orlicí, IČ: 06588557** (dále jen „žadatel“), ze dne 10.03.2023 o vydání územního rozhodnutí pro stavbu pod názvem: „**Optická síť IBIS Jablonné nad Orlicí - Jamné nad Orlicí**“, která bude umístěna na pozemcích parc. č. 569/1 v k.ú. Jablonné nad Orlicí a parc.č. 2048/2, 2048/3, 2048/1, 677/1, 678/1, 1941/4, 1824/12, 2032/1, 675/2, 1941/2, 1824/11, 599/1, 599/2, 598/1, 1940/5, 578/5, 578/4, 1940/1, 2007/31, 2007/15, 1824/15, 2007/13, 578/2, 1824/2, 492, 1729/4, 2007/24, 1729/1, 2007/23, 1727/1, 1727/12, 2007/25, 1727/15, 1727/16, 2007/26, 2007/27, 2007/22, 1727/6, 486/2, 2018/2, 1667/1, 1674/3, 1664/9, 1664/10, 1597/1, 1674/5, 1674/10, 2007/2, 1667/7, 1667/8, 1667/6, 2007/18, 1727/14, 2007/3, 1927, 1729/3, 1727/19, 2007/39, 354, 1597/10, 331/3, 350/4, 1667/3, 394/2, 1667/2, 1667/4, 1667/5, 1667/9, 1667/10, 1667/11, 1667/12, 1667/13 a st.p.č. 472/1, 818, 279/1 v k. ú. Jamné nad Orlicí.

Na základě toho zdejší stavební úřad

**I. vydává** podle § 79 a § 92 stavebního zákona a § 9 vyhlášky č. 503/2006 Sb., o podrobnější úpravě územního rozhodování, územního opatření a stavebního řádu, v platném znění

**rozhodnutí o umístění stavby**

pod názvem – „**Optická síť IBIS Jablonné nad Orlicí - Jamné nad Orlicí**“, která bude umístěna na pozemcích parc. č. 569/1 (ostatní plocha) v k.ú. Jablonné nad Orlicí a parc.č. 2048/2 (TTP), 2048/3 (TTP), 2048/1 (TTP), 677/1 (orná půda), 678/1 (TTP), 1941/4 (ostatní plocha), 1824/12(TTP),

2032/1 (ostatní plocha), 675/2 (TTP), 1941/2 (ostatní plocha), 1824/11 (TTP), 599/1 (zahrada), 599/2 (TTP), 598/1 (TTP), 1940/5 (ostatní plocha), 578/5 (TTP), 578/4 (TTP), 1940/1 (ostatní plocha), 2007/31 (ostatní plocha), 2007/15 (ostatní plocha), 1824/15 (orná půda), 2007/13 (ostatní plocha), 578/2 (TTP), 1824/2 (orná půda), 492 (TTP), 1729/4 (TTP), 2007/24 (ostatní plocha), 1729/1 (TTP), 2007/23 (ostatní plocha), 1727/1 (orná půda), 1727/12 (orná půda), 2007/25 (ostatní plocha), 1727/15 (TTP), 1727/16 (TTP), 2007/26 (ostatní plocha), 2007/27 (ostatní plocha), 2007/22 (ostatní plocha), 1727/6 (TTP), 486/2 (zahrada), 2018/2 (ostatní plocha), 1667/1 (orná půda), 1674/3 (orná půda), 1664/9 (ostatní plocha), 1664/10 (TTP), 1597/1 (ostatní plocha), 1674/5 (orná půda), 1674/10 (orná půda), 2007/2 (ostatní plocha), 1667/7 (orná půda), 1667/8 (orná půda), 1667/6 (orná půda), 2007/18 (ostatní plocha), 1727/14 (orná půda), 2007/3 (ostatní plocha), 1927 (ostatní plocha), 1729/3 (TTP), 1727/19 (TTP), 2007/39 (ostatní plocha), 354 (TTP), 1597/10 (TTP), 331/3 (ostatní plocha), 350/4 (ostatní plocha), 1667/3 (orná půda), 394/2 (zahrada), 1667/2 (orná půda), 1667/4 (orná půda), 1667/5 (orná půda), 1667/9 (orná půda), 1667/10 (orná půda), 1667/11 (orná půda), 1667/12 (zahrada), 1667/13 (orná půda) a st.p.č. 472/1, 818, 279/1 v katastrálním území Jamné nad Orlicí.

**Popis stavby:**

Předmětem projektové dokumentace stavby je provést výstavbu telekomunikační sítě pro šíření vysokorychlostního internetu. Celková délka kabelů v této etapě je cca 2.000 m.

**POPIS TRASY:**

Trasa navazuje na stávající optické vedení, které je v současné době ukončeno na pozemku parc. č. 2048/2 v k. ú. Jamné nad Orlicí, ze kterého bude trasa pokračovat podél komunikace v zatravněném pozemku ve vzdálenosti 0,5 – 1 m od asfaltového povrchu dále na Jamné nad Orlicí.

HDPE trubky budou ukládány do výkopu podél komunikace Jablonné nad Orlicí - Jamné nad Orlicí a hloubky 1,2 m.

Optické vedení povede z pozemku 2048/2 přes pozemky 2048/3, 2048/1, 677/1, 678/1, 1941/4, 1824/12, 2032/1, 675/2, 1941/2, 1824/11, 599/1, 599/2, 598/1, 1940/5, 578/5, 578/4, 1940/1, 2007/31, 2007/15, 1824/15, 2007/13, 578/2, 1824/2, 492, 1729/4, 2007/24, 1729/1, 2007/23, 1727/1, 1727/12, 2007/25, 1727/15, 1727/16, 2007/26, 2007/27, 2007/22, 1727/6, 486/2, 2018/2, 1667/1, 1674/3, 1664/9, 1664/10, 1597/1, 1674/5, 1674/10, 2007/2, 1667/7, 1667/8, 1667/6, 2007/18, 1727/14, 2007/3, 1927, 1729/3, 1727/19, 2007/39, 354, 1597/10, 331/3, 350/4, 1667/3, 394/2, 1667/2, 1667/4, 1667/5, 1667/9, 1667/10, 1667/11, 1667/12, 1667/13 a st.p.č. 472/1, 818, 279/1 v k. ú. Jamné nad Orlicí a parc. č. 569/1 v k.ú. Jablonné nad Orlicí, dle situačního výkresu v měřítku 1:500, který je nedílnou součástí projektové dokumentace stavby.

Na křižovatce pozemkem č.1927 bude zanechána příprava odbočky dále do obce. Optické vedení povede dále až na pozemek parc.č. 331/3 a 350/4, v polovině pozemku bude proveden protlak k pozemku parc.č. 1597/10, a dále bude celé vedení optické trasy zakončeno a připraveno na další etapu.

Další větev vedení z tohoto optického pilíře povede dále po pozemku č. 1667/1 k dalším odbočkám k rodinným domům nové obytné části a větev do ulice k pozemkům 1667/4, 1667/2, 1667/6 a z nich dále pak protlaky na pozemky 1667/9, 1667/8 a 1667/7 a pokračovat

po pravé straně komunikace na pozemky parc.č. 394/2 a 279/1. Další odbočka bude k objektu společnosti Jamenská a.s. na pozemku st.p.č. 472/1, kde dojde zakončení jedné optické větve.

Pro stavbu telekomunikační sítě budou použity HDPE trubky 40/33 a plastové mikro trubička 12/8. V celém průběhu trasy bude uložena výstražná fólie oranžové barvy.

## II. Pro umístění a provedení stavby se stanoví tyto podmínky:

- 1) Stavba bude umístěna na pozemcích parc.č. 741/4, 741/3, 741/2, 741/1, 744/4, 1950/2, 2033/1, 2033/164, 746/3, 746/1, 2034/2, 745/1, 1952/6, 749/1, 749/2, 1952/5, 1952/1, 683/6, 683/1, 683/2, 666/1, 1942/1, 477/4, 657/1, 609, 605/2, 605/7, 605/6, 605/3, 1940/14, 603/23, 1940/2, 672/3, 674/12 v k. ú. Jamné nad Orlicí, jak je zakresleno a okótováno v situačním výkresu v měřítku 1:1500, který je součástí tohoto rozhodnutí.
- 2) Stavba optické sítě spadá pod režim staveb uvedených v § 103 odst. 1 písm. e) bod 4. stavebního zákona a **nevyžaduje stavební povolení ani ohlášení stavebnímu úřadu.**
- 3) Při provádění stavby je třeba si počínat tak, aby vlastníkům stavbou dotčených pozemků a vlastníkům sousedních pozemků a staveb nebyla způsobena škoda, zejména dbát, aby nedocházelo k neodůvodněnému omezení jejich práv a právem chráněných zájmů, k ohrožení zdraví a života osob, k nadměrnému znečišťování okolí stavby, ničení zeleně a nepořádku na staveništi.
- 4) Stavebník oznámí zahájení stavebních prací vlastníkům stavbou dotčených pozemků a vlastníkům sousedních nemovitostí, kteří mohou být stavbou dotčeni, a to minimálně 7 dní před zahájením prací.
- 5) Po dokončení stavby budou pozemky dotčené stavbou uvedeny do původního stavu a protokolárně předány jejich vlastníkům. Doklady o předání budou předloženy při závěrečné kontrolní prohlídce stavby.
- 6) V blízkosti zájmového prostoru se nachází nebo zasahuje ochranným pásmem energetické zařízení typu podzemní sítě NN, nadzemní sítě NN a VN a stanice v majetku ČEZ Distribuce, a.s., Děčín, jak je uvedeno ve vyjádření ze dne 26.09.2022 pod zn.: 0101816378.

Energetické zařízení je chráněno ochranným pásmem podle § 46 zákona č. 458/2000 Sb., (energetický zákon) v platném znění. Přibližný průběh tras je v příloze vyjádření, přičemž v trase kabelového vedení může být uloženo několik kabelů.

V případě, že uvažovaná akce nebo činnost zasáhne do ochranného pásma nadzemních vedení nebo trafostanic, popř. bude po vytyčení zjištěno, že zasahuje do ochranného pásma podzemních vedení, jen nutné písemně požádat o souhlas s činností v ochranném pásmu (formulář je k dispozici na [www.cezdistribuce.cz](http://www.cezdistribuce.cz) v části Formuláře/Činnosti v ochranných pásmech). Jestliže uvažovaná akce vyvolá potřebu dílčí změny trasy vedení nebo přemístění některých prvků energetického zařízení, je nutné včas požádat o přeložku zařízení podle § 47 zákona č. 458/2000 Sb. v platném znění.

Upozorňujeme Vás rovněž, že se zájmové území může nacházet energetické zařízení, které není v majetku společnosti ČEZ Distribuce a.s.

V případě existence podzemních energetických zařízení je povinností stavebníka před započítím zemních prací čtrnáct dní předem požádat o vytyčení prostřednictvím Zákaznické linky 840 840 840.

Pokud dojde k obnažení kabelového vedení nebo k poškození energetického zařízení, kontaktujte, prosím, naši Poruchou linku 840 850 860, která je Vám k dispozici 24 hodin denně, 7 dní v týdnu.

- 7) Budou dodrženy podmínky vyjádření k žádosti o souhlas s činností a/nebo umístěním stavby v ochranném pásmu zařízení distribuční soustavy společnosti ČEZ Distribuce a.s. Děčín ze dne 20.02.2023 pod zn: 001131328743:

1. – podle §46 energetického zákona č. 458/2000 Sb., v platném znění mají energetická zařízení ochranná pásma:

- vedení VN má ochranné pásmo 7 m na každou stranu od krajního vodiče
- vedení kNN má ochranné pásmo 1 m na každou stranu od pláště kabelu
- vedení NN nemá ochranné pásmo, musí však být dodrženy vzdálenosti dle platných norem, zejména PNE 333302 a pro práci v blízkosti NN ČSN EN 50110-1 ed.2
- stavbou nesmí být snížena hloubka uložení kabelů ani výška vodičů nad terénem
- zemní práce do 1 m od kabelu musí být prováděny zásadně ručně, bez mechanizace
- minimální vzdálenost veškerých staveb, výkopů a oplocení od stávajících podpěrných bodů musí být =pro vedení NN – 1 m, pro vedení VN – 2 m, (u podpěrných bodů s úsekovým vypínáním 5 m) a pro TS - 5 m

V ochranném pásmu VN:

- nebudou zřizovány žádné stavby, skládky materiálu, zeminy, hořlavých nebo výbušných látek ani s takovými látkami manipulováno
- nebude použito jeřábů a jím podobných zařízení a nebudou prováděny práce s mechanizačními prostředky, při kterých může dojít k přiblížení k vodiči VN na vzdálenost kratší než 5 m, v opačném případě požádejte o vypnutí VN

2. Podmínkou pro zahájení činnosti v blízkosti zařízení distribuční soustavy, resp. v ochranném pásmu je platné sdělení o existenci zařízení v majetku společnosti ČEZ Distribuce, a. s., pro výše uvedené zájmové území, které získáte prostřednictvím Geoportálu ([geoportal.cezdistribuce.cz](http://geoportal.cezdistribuce.cz)), při dodržení podmínek uvedených ve sdělení a v tomto vyjádření.
3. Místa křížení a souběhy ostatních zařízení a staveb se zařízeními energetickými, komunikačními sítěmi pro elektronickou komunikaci nebo zařízeními technické infrastruktury musí být vyprojektovány a provedeny v souladu s platnými normami a předpisy, zejména s ČSN 33 2000-552, ČSN EN 50110-1, ÖSN EN 50341-1, ČSN 73 6005 a PNE 33 PNE 33 3301, PNE 34 1050.
4. V případě nadzemního vedení nn budou pro stavby a konstrukce dodrženy odstupové vzdálenosti uvedené v PNE 33 3302 a hranu výkopu doporučujeme při realizaci stavby umístit min. 1 m od základové části podpěrného bodu.
5. Při realizaci stavby a/nebo provádění související činnosti nesmí dojít v žádném případě k nebezpečnému přiblížení osob, věcí, zařízení nebo mechanismů a strojů k žiVrn částem pod napětím, tj. musí být dodržena minimální vzdálenost 1 m od živých částí zařízení nn, 2 m od vedení vn a 3 m od vedení vvn dle PNE 33 0000-6 s vazbou na ÖSN EN 50110-1, pokud není větší vzdálenost stanovena v jiném předpisu (např. ČSN ISO 124801). V případě, že nebude možné tuto vzdálenost dodržet, je žadatel povinen požádat o vypnutí předmětného elektrického zařízení, případně o dočasné zaizolování vodičů nn.
6. Pracovníci provádějící práce budou prokazatelně poučeni o nebezpečí, které hrozí při nedodržení bezpečnostních předpisů. S ohledem na provádění prací v blízkosti

zařízení distribuční soustavy, resp. v ochranném pásmu upozorňujeme na možnost nebezpečných vlivů od elektrického zařízení. Opatření proti těmto vlivům je na straně žadatele, dodavatele prací nebo jimi pověřených osobách. ČEZ Distribuce, a. s. nepřevzme žádnou zodpovědnost za případné škody, které vzniknou následkem poruchy nebo havárie elektrického zařízení za nepředvídaných okolností nebo nedodržením výše uvedených podmínek.

7. Stavbou nebude narušeno stávající uzemnění nadzemního vedení ani statika podpěrných bodů. Nebude-li možné toto dodržet je nutné situaci řešit formou přeložky zařízení distribuční soustavy ve smyslu S 47 zákona č. 458/2000 Sb., v platném znění.
  8. V případě činnosti a/nebo stavby v blízkosti elektrického vedení, resp. v ochranném pásmu bude dotčený prostor ze všech stran možného přístupu/vjezdu po celou dobu realizace viditelně označen výstražnou cedulí.
  9. Umístěním stavby nesmí dojít ke ztížení přístupu našich pracovníků a pracovníků námi pověřených firem k zařízení v majetku společnosti ČEZ Distribuce, a. s. Při případné úpravě povrchu nesmí dojít ke změně výškové nivelity země oproti současnému stavu.
  10. Musí být dodrženy Podmínky pro práce v ochranných pásmech zařízení, které jsou v platném znění k dispozici na [www.cezdistribuce.cz](http://www.cezdistribuce.cz), popř. jsou součástí vydaného sdělení o existenci zařízení v majetku společnosti ČEZ Distribuce, a. s.
  11. Dojde-li k obnažení podzemního vedení nebo k poškození energetického zařízení, síť pro elektronickou komunikaci nebo zařízení se sítí pro elektronickou komunikaci související nebo zařízení technické infrastruktury ve vlastnictví ČEZ Distribuce, a. s., nahlaste nám prosím tuto skutečnost bezodkladně jako poruchu na bezplatnou linku 800 850 860. Poškození nebo mimořádné události způsobené na zařízení žadatelem, dodavatelem prací nebo jimi pověřenými osobami budou opraveny na náklady viníka. Zahrnutí obnažených, případně poškozených částí podzemního vedení může být provedeno pouze po souhlasu vydaném společností ČEZ Distribuce, a. s.
- 8) Ve vyznačeném zájmovém území se nachází síť elektronických komunikací společnosti Česká telekomunikační infrastruktura, a. s. (Dále jen SEK) nebo její ochranné pásmo, jak je uvedeno ve vyjádření ze dne 6.10.2022 pod č. j. 781603/22.

Existence a poloha SEK je zakreslena v příloženém výřezu/výřezech z účelové mapy SEK společnosti Česká telekomunikační infrastruktura a.s. Ochranné pásmo SEK je v souladu s ustanovením § 102 zákona č. 127/2005 Sb., o elektronických komunikacích a o změně některých souvisejících zákonů stanoveno rozsahem 1,5 m po stranách krajního vedení SEK a není v příloženém výřezu/výřezech z účelové mapy SEK společnosti Česká telekomunikační infrastruktura a.s. vyznačeno (dále jen Ochranné pásmo).

Dojde ke střetu se sítí elektronických komunikací (dále jen „SEK“) společnosti Česká telekomunikační infrastruktura a.s.

- (I) Na Žadatelem určeném a vyznačeném Zájmovém území se vyskytuje SEK společnosti Česká telekomunikační infrastruktura a.s.;
- (II) Společnost Česká telekomunikační infrastruktura a.s. za podmínky splnění bodu tohoto Vyjádření souhlasí, aby Stavebník a/nebo Žadatel, je-li Stavebníkem v Zájmovém území vyznačeném v Žádosti, provedl Stavbu a/nebo činnosti povolené příslušným správním rozhodnutím vydaným dle Stavebního zákona;
- (III) Stavebník a/nebo Žadatel, je-li Stavebníkem je povinen řídit se Všeobecnými podmínkami ochrany SEK, které jsou nedílnou součástí Vyjádření;
- (IV) Pro případ, že bude nezbytné přeložení SEK, zajistí vždy takové přeložení SEK její vlastník, společnost Česká telekomunikační infrastruktura a.s. Stavebník, který vyvolal překládku SEK je dle ustanovení § 104 odst. 17 Zákona o elektronických

komunikacích povinen uhradit společnosti Česká telekomunikační infrastruktura a.s. veškeré náklady na nezbytné úpravy dotčeného úseku SEK, a to na úrovni stávajícího technického řešení;

- (V) Pro účely přeložení SEK dle bodu (IV) tohoto Vyjádření je Stavebník povinen uzavřít se společností Česká telekomunikační infrastruktura a.s. Smlouvu o realizaci překládky SEK.

Vyjádření je platné pouze pro Zájmové území určené a vyznačené Žadatelem, jakož i pro Důvod Vyjádření stanovený a určený Žadatelem v Žádosti.

Vyjádření pozbývá platnosti i) v Den konce platnosti Vyjádření, ii) změnou rozsahu Zájmového území či změnou Důvodu Vyjádření uvedeného v Žádosti a/nebo iii) jakýmkoliv porušením kterékoliv povinnosti stanovené Všeobecnými podmínkami ochrany SEK, to vše v závislosti na tom, která ze skutečností rozhodná pro pozbytí platnosti Vyjádření nastane nejdříve.

Společnost Česká telekomunikační infrastruktura a.s. vydáním tohoto Vyjádření poskytla Žadateli pro Žadatelem určené a vyznačené Zájmové území veškeré informace o SEK dostupné společnosti Česká telekomunikační infrastruktura a.s. ke dni podání Žádosti.

- 9) V zájmovém území se nachází STL plynovod PE d 125, d 50 + STL přípojky, jak vyplývá z vyjádření společnosti GasNet, s. r. o., Plynářská 499/1, Brno ze dne 17.02.2023 pod zn.: 5002769166:

Ochranné pásmo STL plynovodů a přípojek je v zastavěném území obce 1 m na obě strany od potrubí. Ochranné pásmo slouží k zajištění bezpečného a spolehlivého provozu plynářského zařízení.

V ochranném pásmu plynovodů a přípojek budou veškeré práce prováděny výhradně ručním způsobem. Veškeré stavební práce musí být vykonávány tak, aby v žádném případě nenarušily bezpečný provoz uvedených plynářských zařízení a plynovodních přípojek.

Pro realizaci stavby stanovujeme tyto podmínky:

Požadujeme respektovat průběh a ochranné pásmo plynářského zařízení.

- Křížení a souběh sdělovacích (optických) kabelů s plynářským zařízením a plynovodními přípojkami (dále jen PZ) musí být v souladu s CSN 73 6005, tab. 1 a 2.
- Obrysy zemních komor budou umístěny minimálně 1 000 mm od obrysu PZ.
- Ke křížení sdělovacích (optických) kabelů, včetně chrániček sdělovacích (optických) kabelů, s PZ může dojít v minimální vzdálenosti 100 mm. - K souběhu sdělovacích (optických) kabelů, včetně chrániček sdělovacích (optických) kabelů, s PZ může dojít v minimální vzdálenosti 400 mm.
- Úhel křížení PZ s optickým (sdělovacím) vedením bude 90°, nelze-li tento úhel v odůvodněných případech dodržet, může být úhel křížení menší, nejméně však 60°.

Požadujeme umístění nových optických rozvaděčů, včetně pilířů (základů pilířů, patek, sloupků, popř. kotvení), v minimální vzdálenosti 1 m od obrysu stávajícího pz, měřeno kolmo na obrys plynového potrubí.

- Pokud stavba vyvolá výškovou nebo směrovou úpravu trasy plynářského zařízení, bude zpracována PD přeložek plynářských zařízení. Info a následné stanovisko k přeložce: <https://www.gasnet.cz/cs/kontaktni-system/>.

Případné dočasné zařízení staveniště (maringotky, mobilní buňky atd.) umístit min. 1 m od STL plynovodu a přípojek.

V zájmovém území se mohou nacházet plynárenská zařízení jiných vlastníků či správců, případně i dlouhodobě nefunkční/neprovozovaná plynárenská zařízení bez dostupných informací o jejich poloze a vlastnictví.

Plynárenská zařízení a plynovodní přípojky (dále jen PZ) jsou dle ust. § 2925 zákona č. 89/2012 Sb., občanského zákoníku, provozovány jako zařízení zvlášť nebezpečná a z tohoto důvodu jsou chráněna ochranným pásmem dle zákona č. 458/2000 Sb. ve znění pozdějších předpisů.

Rozsah ochranného pásma je stanoven v zákoně č. 458/2000 Sb., ve znění pozdějších předpisů.

Stavební činnosti je možné realizovat pouze při dodržení podmínek stanovených v tomto stanovisku. Nebudou-li tyto podmínky dodrženy, budou stavební činnosti považovány dle § 68 zákona č. 458/2000 Sb. ve znění pozdějších předpisů za činnost bez našeho předchozího souhlasu. Při každé změně projektu nebo stavby (zejména trasy navrhovaných inženýrských sítí) je nutné požádat o nové stanovisko k této změně.

Nedodržení podmínek uvedených v tomto stanovisku zakládá odpovědnost stavebníka za vzniklé škody.

Za stavební činnosti se pro účely tohoto stanoviska považují všechny činnosti prováděné v ochranném pásmu PZ (tzn. bezvýkopové technologie a terénní úpravy) a činnosti mimo ochranné pásmo, pokud by takové činnosti mohly ohrozit bezpečnost a spolehlivost PZ (např. trhací práce, sesuvy půdy, vibrace apod.).

Případné zřizování staveniště, skladování materiálů, stavebních strojů apod. bude realizováno mimo ochranné pásmo PZ (není-li ve stanovisku uvedeno jinak).

Při použití nákladních vozidel, stavebních strojů a mechanismů požadujeme zabezpečit případný přejezd přes PZ uložením betonových panelů v místě přejezdu PZ.

Při realizaci stavby budou dodrženy tyto podmínky pro provádění stavební činnosti:

1. Před zahájením stavební činnosti bude provedeno vytyčení trasy a přesné určení uložení pz. vytyčení trasy provede příslušná regionální oblast zdarma. formulář a kontakt naleznete na <https://www.gasnet.cz/cs/ds-vytyceni-pz/>, lze využít qr kód, který je uveden v tomto stanovisku. při podání žádosti uvede žadatel naši značku (číslo jednací) uvedenou v úvodu tohoto stanoviska a sdělí termín zahájení a ukončení stavby. o provedeném vytyčení trasy bude sepsán protokol. přesné určení uložení pz (sondou) je povinen provést stavebník na svůj náklad.  
bez vytyčení trasy a přesného určení uložení pz stavebníkem nesmí být vlastní stavební činnost zahájena. vytyčení považujeme za zahájení stavební činnosti v ochranném a bezpečnostním pásmu pz. protokol o vytyčení má platnost 2 měsíce.
2. Stavebník je povinen stavebnímu podnikateli prokazatelně předat kopii tohoto stanoviska. převzetí kopie stvrdí stavební podnikatel stavebníkovi svým podpisem a zápisem do stavebního deníku. Pracovníci provádějící stavební činnosti budou prokazatelně seznámeni s polohou PZ, rozsahem ochranného pásma a těmito podmínkami.
3. Bude dodržena mj. ČSN 73 6005, u Hospodářské komory České republiky registrovaných TPG 702 01, TPG 702 04 a TPG 700 03 a zákon č. 458/2000 Sb. ve znění pozdějších předpisů, případně další předpisy související s uvedenou stavbou.
4. Při provádění stavební činnosti v ochranném pásmu PZ vč. přesného určení uložení PZ je stavebník povinen učinit taková opatření, aby nedošlo k poškození PZ nebo

ovlivnění jejich bezpečnosti a spolehlivosti provozu. Nebude použito nevhodného nářadí, zemina bude těžena pouze ručně bez použití pneumatických, elektrických, bateriových a motorových nářadí.

5. V případě použití bezvýkopových technologií (např. protlaku) bude před zahájením stavební činnosti provedeno úplné obnažení PZ v místě křížení na náklady stavebníka. Technologie musí být navržena tak, aby v místě křížení nebo souběhu s PZ byl dostatečný stranový nebo výškový odstup od PZ, který zajistí nepoškození PZ během prací, a to s ohledem na použitou bezvýkopovou technologii a všechny její účinky na okolní terén. V případě, že nemůže být tato podmínka dodržena, nesmí být použita bezvýkopová technologie.
6. Odkrytá PZ budou v průběhu nebo při přerušení stavební činnosti řádně zabezpečena proti jejich poškození.
7. Poklopy uzávěrů a ostatních armatur na PZ, vč. hlavních uzávěrů plynu (HUP) na odběrném plynovém zařízení udržovat stále přístupné a funkční po celou dobu trvání stavební činnosti.
8. Bude zachována hloubka uložení PZ (není-li ve stanovisku uvedeno jinak).
9. Stavebník je povinen neprodleně oznámit každé i sebemenší poškození PZ (vč. drobných vrypů do PE potrubí, poškození izolace, signalizačního vodiče, výstražné fólie, markeru atd.) na telefon 1239.
10. Před provedením zásypu výkopu a v průběhu stavby bude provedena kontrola dodržení podmínek stanovených pro stavební činnosti v ochranném pásmu PZ. Povinnost kontroly se vztahuje i na PZ, která nebyla odhalena. Kontrolu provede příslušná regionální oblast (formulář a kontakt naleznete na <https://www.gasnet.cz/cs/ds-vytyceni-pz/>, lze využít QR kód, který je uveden v tomto stanovisku). Při žádosti uvede žadatel naši značku (číslo jednací) uvedenou v úvodu tohoto stanoviska. Kontrolu je třeba objednat min. 5 dnů předem. Předmětem kontroly je také ověření dodržení stanovené odstupové vzdálenosti staveb, které byly povoleny v ochranném a bezpečnostním pásmu PZ.
11. O provedené kontrole bude sepsán protokol. Bez provedené kontroly nesmí být PZ zasypána. Stavebník je povinen na základě výzvy provozovatele PZ, nebo jeho zástupce doložit průkaznou dokumentaci o nepoškození PZ během výstavby nebo provést na své náklady kontrolní sondy v místě styku stavby s PZ.
12. PZ budou po kontrole řádně podsypána a obsypána těženým pískem, bude provedeno zhutnění a bude osazena výstražná fólie žluté barvy, vše v souladu s u Hospodářské komory České republiky registrovaných TPG 702 01 a TPG 702 04.
13. Neprodleně po skončení stavební činnosti budou řádně osazeny všechny poklopy a nadzemní prvky PZ.
14. Pokud stavebník nedodrží podmínky stanovené tímto stanoviskem bude činnost stavebníka vyhodnocena provozovatelem PZ jako narušení ochranného nebo bezpečnostního pásma PZ a budou z toho vyvozeny příslušné důsledky.

Platí pouze pro území vyznačené v příloze tohoto stanoviska a to 24 měsíců ode dne jeho vydání.

V případě dotčení pozemku v majetku společnosti GasNet, s.r.o. je třeba dále projednat smluvní vztah k tomuto pozemku. Kontakt na projednání naleznete na adrese [www.gasnet.a/cs/kontaktni-system/](http://www.gasnet.a/cs/kontaktni-system/), činnost Smluvní vztahy - pozemky a budovy plynárenských zařízení.

Za správnost a úplnost dokumentace předložené s žádostí včetně jejího souladu s platnými předpisy plně zodpovídá její zpracovatel. Stanovisko nenahrazuje případná další stanoviska k jiným částem stavby.

- 10) Budou dodrženy podmínky koordinovaného závazného stanoviska Městského úřadu Žamberk, Žamberk ze dne 21.10.2022 pod č.j. MUZBK-34016/2022/02/ZPZE/CHAL.

Orgán ochrany ZPF:

Při činnostech souvisejících s akcí je však na pozemcích ZPF třeba dodržet následující podmínky:

- projednat včas zamýšlené provádění prací s vlastníkem, uživatelem, případně nájemcem zemědělských pozemků,
- provádět práce na pozemcích především v době vegetačního klidu a po jejich skončení uvést dotčené plochy do původního stavu, provádět práce tak, aby na zemědělském půdním fondu a jeho vegetačním krytu došlo k co nejmenším škodám,
- skrývat odděleně svrchní kulturní vrstvu půdy, popř. i hlouběji uložené zúrodnění schopné zeminy na celé dotčené ploše a postarat se o jejich hospodárné využití nebo řádné uskladnění pro účely rekultivace anebo zajistit na vlastní náklad jejich odvoz a rozprostření na plochy určené orgánem ochrany ZPF,
- učinit opatření k zabránění úniku pevných, kapalných a plyných látek poškozujících ZPF a jeho vegetační kryt.

Pokud si práce spojené s budováním, opravami a údržbou stavby vyžádají odnětí ZPF na dobu delší než jeden rok, včetně doby potřebné k uvedení dotčených pozemků do původního stavu, jsou provozovatelé těchto prací povinni požádat orgán ZPF o souhlas k odnětí ze ZPF dle ustanovení § 9 odst. 6 zákona č. 334/1992 Sb., o ochraně zemědělského půdního fondu, ve znění pozdějších předpisů (dále jen „zákon“) a k žádosti předložit potřebné náležitosti (dle § 9 odst. 5 zákona).

- 11) V zájmovém území stavby dojde ke střetu s podzemním zařízením ve správě společnosti Vodovody a kanalizace Jablonné nad Orlicí, a. s. Budou dodrženy podmínky vyjádření ze dne 02.01.2023 pod č.j. JA/LN/23/0002.

Vodovodní řad bude napojen dle projektové dokumentace této stavby.

Stavebník, nebo jím pověřená třetí osoba, je povinen obrátit se na zaměstnance pověřeného správou podzemní sítě (dále ZSPS) společnosti Vodovody a kanalizace Jablonné nad Orlicí, a.s. a to ve všech případech, ve kterých zjistil, že jeho záměrem dojde ke střetu s podzemním vedením sítě vodovodu, kanalizace a elektrického kabelového vedení (dále PVS) nebo zasahuje do ochranného pásma PVS.

Pro výše označené zájmové území je ZSPS – Ing. Lukáš Novák, tel. +420 465 642 618.

Obecné podmínky ochrany podzemního vedení vodovodu, kanalizace a elektrického kabelového vedení společnosti Vodovody a kanalizace Jablonné nad Orlicí, a.s.

1. Sítě vodovodu, kanalizace a elektrického kabelového vedení společnosti Vodovody a kanalizace Jablonné nad Orlicí, a.s. jsou součástí veřejného vodovodu a kanalizace, jsou zajišťovány ve veřejném zájmu a jsou chráněny právními předpisy. Ochranné pásmo podzemního vedení vodovodu a kanalizace je vymezeno vodorovnou vzdáleností od vnějšího líce stěny potrubí nebo kanalizační stoky 1,5 m na každou stranu u vodovodních řadů a kanalizačních stok průměru 500 mm a menších a 2,5 m na každou stranu u vodovodních řadů a kanalizačních stok nad průměr 500 mm. Ochranné pásmo podzemního elektrického kabelového vedení je 1,5 m po stranách krajního vedení.
2. Při činnostech v blízkosti PVS je stavebník, nebo jím pověřená třetí osoba, povinen respektovat ochranná pásma podzemního vedení tak, aby nedošlo k poškození nebo zamezení přístupu k vedení.

3. Stavebník, nebo jím pověřená třetí osoba, není oprávněn umísťovat v ochranném pásmu PVS jiné inženýrské sítě nebo provádět zemní práce bez souhlasu společnosti Vodovody a kanalizace Jablonné nad Orlicí, a.s.
  4. Za stavební činnosti se pro účely tohoto vyjádření považují i bezvýkopové technologie (zejména řízené a neřízené protlaky) prováděné v ochranném pásmu PVS.
  5. Vlastníkem vodovodní a kanalizační přípojky je vlastník pozemku nebo stavby připojené na vodovod nebo kanalizaci pro veřejnou potřebu, neprokáže-li se opak. Vlastníkem přípojky může být i osoba, která na svoje náklady přípojku zřídila. Informaci o vedení přípojky poskytne vlastník přípojky.
  6. Stavebník, nebo jím pověřená třetí osoba, není oprávněn manipulovat s kryty (poklapy) podzemních šachet a vstupovat bez souhlasu společnosti Vodovody a kanalizace Jablonné nad Orlicí, a.s. do těchto prostor.
  7. Stavebník, nebo jím pověřená třetí osoba, na trase PVS (včetně ochranného pásma) nesmí měnit niveletu terénu a vysazovat trvalé porosty, budovat drobné stavby, pevné podezdívky oplocení apod.
  8. Stavebník, nebo jím pověřená třetí osoba, je povinen každé zjištěné nebo způsobené poškození a případné odcizení PVS (vč. signalizačního vodiče, výstražné fólie atd.) neprodleně oznámit poruchové službě společnosti Vodovody a kanalizace Jablonné nad Orlicí, a.s. na pohotovostní telefonní číslo +420 465 642 618.
- 12) Budou dodrženy podmínky závazného stanoviska Krajského ředitelství policie Pardubického kraje, Územní odbor Ústí nad Orlicí, Dopravní inspektorát, Ústí nad Orlicí ze dne 7.11.2022 pod č.j.: KRPE-96435-3/ČJ-2022-171106:
1. V případě nutnosti mohou silniční provoz řídit náležitě poučené a proškolené osoby. Budou oblečeny v souladu s vyhláškou č. 294/2015 Sb., kterou se provádějí pravidla provozu na pozemních komunikacích, ve znění pozdějších předpisů.
  2. Při provádění prací nesmí docházet k znečišťování komunikací mimo prostor vymezený vodíci deskami.
  3. Bude umožněn komfortní pohyb chodců.
- 13) Budou dodrženy podmínky stanoviska k přechodné úpravě provozu Krajského ředitelství policie Pardubického kraje, Územní odbor Ústí nad Orlicí, Dopravní inspektorát, Ústí nad Orlicí ze dne 7.11.2022 pod č.j.: KRPE-96435-2/ČJ-2022-171106:
1. Na silnicích se smí užívat jen dopravních značek uvedených ve vyhlášce MDS č. 294/2015 Sb., v platném znění, kterou se provádějí pravidla silničního provozu na pozemních komunikacích a úprava a řízení provozu na pozemních komunikacích. Provedení dopravních značek včetně odstínů barev, materiálů a rozměrů musí odpovídat ČSN EN 12899 - Stálé svislé dopravní značení.
  2. Svislé přechodné dopravní značení přenosné dopravní značky-budou umístěny na červenobíle pruhovaných sloupcích. Červené a bílé pruhy mají šířku 100 - 200 mm a musí být osazeny s dostatečnou stabilitou. Přenosné dopravní značky musí být vždy v reflexním provedení. Budou dodrženy rozměry a provedení dle ČSN EN 12899-1 a ČSN EN 12899-1 "Dopravní značky na pozemních komunikacích". Spodní okraj přenosné dopravní značky bude min. 0,6 m nad silnicí. Jako závaznou lze užít publikaci: TP 66/2015 "Zásady pro označování pracovních míst na pozemních komunikacích", které bylo schváleno Ministerstvem dopravy čj. 21/2015-120-TN/I ze dne 12. března 2015 s účinností od 1. dubna 2015.
  3. Přechodné dopravní značení musí být udržováno pravidelným čištěním a obnovou v náležitém stavu, aby byla zajištěna jejich funkce k zabezpečení jejich včasné

viditelnosti a správné čitelnosti. Dále musí být zabezpečeny proti deformaci, pootočení a posunutí.

- 14) Budou dodrženy podmínky rozhodnutí - povolení zvláštního užívání komunikace Městského úřadu Jablonné nad Orlicí, odbor výstavby a životního prostředí, Jablonné nad Orlicí ze dne 30.11.2022 pod č.j.: JA/VYST/5040/2022/Há.
- 15) Budou dodrženy podmínky rozhodnutí - povolení zvláštního užívání komunikace obecního úřadu Jamné nad Orlicí ze dne 31.01.2023 pod č.j.: 54/2023/Fi.

Účastníkem řízení podle § 27 odst. 1 správního řádu jsou:

IBIS-PC s.r.o., Aloise Hanuše 138, 561 64 Jablonné nad Orlicí  
Obec Jamné nad Orlicí, Jamné nad Orlicí 280, 561 65 Jamné nad Orlicí  
Město Jablonné nad Orlicí, náměstí 5. května 4, 561 64 Jablonné nad Orlicí  
Ing. Pavel Černohous, U Borku 638, 561 64 Jablonné nad Orlicí  
Ing. Magdalena Černohousová, U Borku 638, 561 64 Jablonné nad Orlicí  
Valenta Ladislav, Strmá 123, 561 64 Jablonné nad Orlicí  
Valentová Hana, Strmá 123, 561 64 Jablonné nad Orlicí  
Mgr. Bednářová Miroslava, Jamné nad Orlicí 321, 561 65 Jamné nad Orlicí  
Bárta Lubomír, Jateční 287, 561 64 Jablonné nad Orlicí  
Bártová Jitka, Jateční 287, 561 64 Jablonné nad Orlicí  
Sršeň Viktor, Krylova 570, 250 91 Zeleneč  
Ing. Pešta Pavel, Krajanská 358/42, Újezd u Průhonic, 149 00 Praha 4  
Ing. Hrdina Jan, Bezručova 1433/65, 500 02 Hradec Králové  
Ing. Hrdinová Lenka, Čechova 498/11, 500 02 Hradec Králové  
Faltusová Marie, Jamné nad Orlicí 230, 561 65 Jamné nad Orlicí  
Stejskalová Marie, Jamné nad Orlicí 91, 561 65 Jamné nad Orlicí  
Filip Martin, č.p. 105, 563 01 Albrechtice  
Janoušek Jan, Na Dílech 623, 561 64 Jablonné nad Orlicí  
Moravec Jaroslav, Jamné nad Orlicí 269, 561 65 Jamné nad Orlicí  
Moravcová Milena, Jamné nad Orlicí 269, 561 65 Jamné nad Orlicí  
Moravec Radek, Jamné nad Orlicí 214, 561 65 Jamné nad Orlicí  
Rousová Tereza, Jamenská 746, 561 64 Jablonné nad Orlicí  
Rousová Zuzana, Jamenská 746, 561 64 Jablonné nad Orlicí  
Jamenská a.s., Jamné nad Orlicí 289, 561 65 Jamné nad Orlicí  
Fogl Miloslav, Jamné nad Orlicí 209, 561 65 Jamné nad Orlicí  
Tejklková Romana, Jamné nad Orlicí 212, 561 65 Jamné nad Orlicí  
Peřtová Dana Ing., Krajanská 358/42, Újezd u Průhonic, 149 00 Praha 4  
Moravec Petr, Jamné nad Orlicí 319, 561 65 Jamné nad Orlicí  
Moravcová Radka, Jamné nad Orlicí 319, 561 65 Jamné nad Orlicí  
Kylar Václav, Jamné nad Orlicí 271, 561 65 Jamné nad Orlicí  
Ing. Bednář Lukáš, Jamné nad Orlicí 321, 561 65 Jamné nad Orlicí  
Filip Vít, Jamné nad Orlicí 262, 561 65 Jamné nad Orlicí  
Marková Věra, Verměřovice 176, 561 52 Verměřovice  
Kovářík Vít, Vrchlického 183, 751 03 Brodek u Přerova  
Vyhnálková Lucie, U Borku 674, 561 64 Jablonné nad Orlicí  
Motýčka Tomáš, Jamné nad Orlicí 327, 561 65 Jamné nad Orlicí  
Svatošová Markéta, Jamné nad Orlicí 327, 561 65 Jamné nad Orlicí  
Hubálek Lukáš, Jamné nad Orlicí 179, 561 65 Jamné nad Orlicí  
Hubálková Petra, Jamné nad Orlicí 179, 561 65 Jamné nad Orlicí

Moravec Josef, Jamné nad Orlicí 180, 561 65 Jamné nad Orlicí  
Šaldová Marcela, Na dolínách 328/17, Podolí, 147 00 Praha  
Černohous Jaromír, Jamné nad Orlicí 294, 561 65 Jamné nad Orlicí  
Černohousová Veronika, Jamné nad Orlicí 294, 561 65 Jamné nad Orlicí  
Beran Jan, Holubova 847, 534 01 Holice  
Beranová Klára Mgr., Litětín 111, 533 71 Dolní Roveň  
Ing. Prudil Jan, Dvorská 987, Žichlínské Předměstí, 563 01 Lanškroun  
Ing. Prudilová Beata, Dvorská 987, Žichlínské Předměstí, 563 01 Lanškroun  
Bednář Miroslav, Jamné nad Orlicí 218, 561 65 Jamné nad Orlicí  
Vodovody a kanalizace Jablonné nad Orlicí, a. s., Slezská 350, 561 64 Jablonné nad Orlicí  
CETIN, s. r. o., Českomoravská 2510/19, 190 00 Praha 9  
ČEZ Distribuce, a.s., Teplická 874/8, 405 02 Děčín  
GasNet Služby, s. r. o., Plynářská 499/1, 602 00 Brno

## Odůvodnění

Dne 10.03.2023 podal žadatel žádost o vydání rozhodnutí o umístění stavby pod názvem – „Optická síť IBIS Jablonné nad Orlicí - Jamné nad Orlicí“, která bude umístěna na pozemcích parc. č. 569/1 v k.ú. Jablonné nad Orlicí a parc.č. 2048/2, 2048/3, 2048/1, 677/1, 678/1, 1941/4, 1824/12, 2032/1, 675/2, 1941/2, 1824/11, 599/1, 599/2, 598/1, 1940/5, 578/5, 578/4, 1940/1, 2007/31, 2007/15, 1824/15, 2007/13, 578/2, 1824/2, 492, 1729/4, 2007/24, 1729/1, 2007/23, 1727/1, 1727/12, 2007/25, 1727/15, 1727/16, 2007/26, 2007/27, 2007/22, 1727/6, 486/2, 2018/2, 1667/1, 1674/3, 1664/9, 1664/10, 1597/1, 1674/5, 1674/10, 2007/2, 1667/7, 1667/8, 1667/6, 2007/18, 1727/14, 2007/3, 1927, 1729/3, 1727/19, 2007/39, 354, 1597/10, 331/3, 350/4, 1667/3, 394/2, 1667/2, 1667/4, 1667/5, 1667/9, 1667/10, 1667/11, 1667/12, 1667/13 a st.p.č. 472/1, 818, 279/1 v k. ú. Jamné nad Orlicí. Uvedeným dnem bylo zahájeno územní řízení.

Stavební úřad oznámil dopisem ze dne 13.03.2023 pod č.j. Č.j.: JA/VYST/1132/2023/Se a spis. zn.: JA/VYST/1092/2023/Se/04-J/23 v souladu s ustanovením § 87 odst. 1 stavebního zákona zahájení územního řízení dotčeným orgánům a známým účastníkům řízení.

Vzhledem ke skutečnosti, že jsou stavebnímu úřadu dobře známy poměry v území a žádost poskytovala dostatečný podklad pro posouzení záměru, upustil stavební úřad ve smyslu § 87 odst. 1 stavebního zákona od ústního jednání a stanovil lhůtu do 15 dnů ode dne doručení k uplatnění námitek účastníků řízení a závazných stanovisek dotčených orgánů.

Současně sdělil, že musí být závazná stanoviska dotčených orgánů podle § 4 odst. 4 a námitky účastníků řízení uplatněny ve stanovené lhůtě; jinak se k nim nepřihlíží.

Po uplynutí uvedené lhůty pro vyjádření byla dána možnost podle § 36 odst. 3 správního řádu vyjádřit se k podkladům rozhodnutí, a to do 5 dnů od termínu stanoveného pro uplatnění námitek. V této lhůtě se žádný z účastníků řízení k podkladům rozhodnutí nevyjádřil.

Návrh na vydání územního rozhodnutí byl doložen (i v průběhu řízení) těmito doklady, vyjádřeními a stanovisky:

- 1) Projektová dokumentace stavby vypracovaná Ing. Pavlem Pánkem, autorizovaným inženýrem pro pozemní stavby, ČKAIT 0700961 z října 2022

- 2) Koordinované závazné stanovisko Městského úřadu Žamberk, Žamberk ze dne 21.10.2022 pod č.j. MUZBK-34016/2022/02/ZPZE/CHAL
- 3) Vyjádření k existenci energetického zařízení společnosti ČEZ Distribuce, a.s., Děčín ze dne 26.09.2022 pod zn.: 0101816378
- 4) Souhlas s prováděním činností v ochranném pásmu zařízení distribuční soustavy v provozování ČEZ Distribuce, a.s. ze dne 20.02.2023 pod zn: 001131328743
- 5) Vyjádření o existenci sítí společnosti CETIN, a.s., Českomoravská 2510/9, Praha, ze dne 6.10.2022 pod č. j. 781603/22
- 6) Stanovisko společnosti GasNet, s. r. o., Plynářská 499/1, Brno ze dne 17.02.2023 pod zn.: 5002769166
- 7) Vyjádření o existenci sítí společnosti Vodovody a kanalizace Jablonné nad Orlicí a.s., ze dne 02.01.2023 pod č.j. JA/LN/23/0002
- 16) Závazné stanovisko Krajského ředitelství policie Pardubického kraje, Územní odbor Ústí nad Orlicí, Dopravní inspektorát, Ústí nad Orlicí ze dne 7.11.2022 pod č.j.: KRPE-96435-3/ČJ-2022-171106
- 17) Stanovisko Krajského ředitelství policie Pardubického kraje, Územní odbor Ústí nad Orlicí, Dopravní inspektorát, Ústí nad Orlicí ze dne 7.11.2022 pod č.j.: KRPE-96435-2/ČJ-2022-171106
- 18) Rozhodnutí - povolení zvláštního užívání komunikace Městského úřadu Jablonné nad Orlicí, odbor výstavby a životního prostředí, Jablonné nad Orlicí ze dne 30.11.2022 pod č.j.: JA/VYST/5040/2022/Há
- 19) Rozhodnutí - povolení zvláštního užívání komunikace obecního úřadu Jamné nad Orlicí ze dne 31.01.2023 pod č.j.: 54/2023/Fi
- 20) Vyjádření o existenci sítí ve správě obce Jamné nad Orlicí ze dne 1.2.2023 pod č.j. 54/2023/Fi
- 21) Schválení žádosti o povolení přiložení optického vedení obce Jamné nad Orlicí ze dne 21.9.2022 pod č.j. 197/2022/Fi
- 22) Souhlas s umístěním stavby Tereza a Zuzana Rousovi ze dne 29.7.2022
- 23) Souhlas s umístěním stavby Václav Kylar ze dne 29.7.2022
- 24) Souhlas s umístěním stavby Jaroslav a Milena Moravcovi ze dne 29.7.2022
- 25) Souhlas s umístěním stavby Jan a Lenka Hrdinovi ze dne 29.7.2022
- 26) Souhlas s umístěním stavby Lubomír a Jitka Bártovi ze dne 29.7.2022
- 27) Souhlas s umístěním stavby Viktor Sršeň ze dne 29.7.2022
- 28) Souhlas s umístěním stavby Pavel Pešta ze dne 29.7.2022
- 29) Souhlas s umístěním stavby Pavel a Dana Peštovi ze dne 29.7.2022
- 30) Souhlas s umístěním stavby Pavel a Magdalena Černohousevi ze dne 29.7.2022
- 31) Souhlas s umístěním stavby Ladislav a Hana Valentovi ze dne 29.7.2022
- 32) Souhlas s umístěním stavby Jamenská a.s. ze dne 29.7.2022
- 33) Souhlas s umístěním stavby Martin Filip ze dne 29.7.2022
- 34) Souhlas s umístěním stavby Lukáš a Miroslava Bednářovi ze dne 29.7.2022
- 35) Souhlas s umístěním stavby Miroslava Bednářová ze dne 29.7.2022
- 36) Souhlas s umístěním stavby Marie Stejskalová ze dne 29.7.2022
- 37) Souhlas s umístěním stavby Radek Moravec ze dne 29.7.2022
- 38) Souhlas s umístěním stavby Marie Faltusová ze dne 29.7.2022
- 39) Souhlas s umístěním stavby Jan Janoušek ze dne 29.7.2022
- 40) Souhlas s umístěním stavby Vít Filip, Marková Věra ze dne 29.7.2022
- 41) Souhlas s umístěním stavby Petr a Radka Moravcovi ze dne 29.7.2022
- 42) Souhlas s umístěním stavby Miloslav Fogl ze dne 29.7.2022
- 43) Souhlas s umístěním stavby Jan a Klára Beranovi ze dne 25.7.2022
- 44) Souhlas s umístěním stavby Vít Kovařík a Lucie Vyhnálková ze dne 25.7.2022

- 45) Souhlas s umístěním stavby Miroslav Bednář ze dne 25.7.2022
- 46) Souhlas s umístěním stavby Jan a Beata Prudilovi ze dne 25.7.2022
- 47) Souhlas s umístěním stavby Josef Moravec a Marcela Šaldová ze dne 25.7.2022
- 48) Souhlas s umístěním stavby Lukáš a Petra Hubálkovi ze dne 25.7.2022
- 49) Souhlas s umístěním stavby Tomáš Motyčka a Markéta Svatošová ze dne 25.7.2022
- 50) Souhlas s umístěním stavby Jaromír a Veronika Černohousevi ze dne 25.7.2022
- 51) Souhlas s umístěním stavby Romana Tejklová ze dne 29.7.2022
- 52) Technická zpráva veřejného osvětlení z 1.11.2019

Stavební úřad dále zajistil:

- 1) Výpis z katastru nemovitostí vyhotovený dálkovým přístupem pro Město Jablonné nad Orlicí ze dne 13.03.2023 pro LV č. 823 v katastrálním území Jablonné nad Orlicí
- 2) Výpis z katastru nemovitostí vyhotovený dálkovým přístupem pro Město Jablonné nad Orlicí ze dne 13.03.2023 pro LV č. 10001 v katastrálním území Jablonné nad Orlicí
- 3) Výpis z katastru nemovitostí vyhotovený dálkovým přístupem pro Město Jablonné nad Orlicí ze dne 13.03.2023 pro LV č. 62 v katastrálním území Jamné nad Orlicí
- 4) Výpis z katastru nemovitostí vyhotovený dálkovým přístupem pro Město Jablonné nad Orlicí ze dne 13.03.2023 pro LV č. 66 v katastrálním území Jamné nad Orlicí
- 5) Výpis z katastru nemovitostí vyhotovený dálkovým přístupem pro Město Jablonné nad Orlicí ze dne 13.03.2023 pro LV č. 68 v katastrálním území Jamné nad Orlicí
- 6) Výpis z katastru nemovitostí vyhotovený dálkovým přístupem pro Město Jablonné nad Orlicí ze dne 13.03.2023 pro LV č. 69 v katastrálním území Jamné nad Orlicí
- 7) Výpis z katastru nemovitostí vyhotovený dálkovým přístupem pro Město Jablonné nad Orlicí ze dne 13.03.2023 pro LV č. 101 v katastrálním území Jamné nad Orlicí
- 8) Výpis z katastru nemovitostí vyhotovený dálkovým přístupem pro Město Jablonné nad Orlicí ze dne 13.03.2023 pro LV č. 196 v katastrálním území Jamné nad Orlicí
- 9) Výpis z katastru nemovitostí vyhotovený dálkovým přístupem pro Město Jablonné nad Orlicí ze dne 13.03.2023 pro LV č. 233 v katastrálním území Jamné nad Orlicí
- 10) Výpis z katastru nemovitostí vyhotovený dálkovým přístupem pro Město Jablonné nad Orlicí ze dne 13.03.2023 pro LV č. 272 v katastrálním území Jamné nad Orlicí
- 11) Výpis z katastru nemovitostí vyhotovený dálkovým přístupem pro Město Jablonné nad Orlicí ze dne 13.03.2023 pro LV č. 285 v katastrálním území Jamné nad Orlicí
- 12) Výpis z katastru nemovitostí vyhotovený dálkovým přístupem pro Město Jablonné nad Orlicí ze dne 13.03.2023 pro LV č. 326 v katastrálním území Jamné nad Orlicí
- 13) Výpis z katastru nemovitostí vyhotovený dálkovým přístupem pro Město Jablonné nad Orlicí ze dne 13.03.2023 pro LV č. 327 v katastrálním území Jamné nad Orlicí
- 14) Výpis z katastru nemovitostí vyhotovený dálkovým přístupem pro Město Jablonné nad Orlicí ze dne 13.03.2023 pro LV č. 371 v katastrálním území Jamné nad Orlicí
- 15) Výpis z katastru nemovitostí vyhotovený dálkovým přístupem pro Město Jablonné nad Orlicí ze dne 13.03.2023 pro LV č. 476 v katastrálním území Jamné nad Orlicí
- 16) Výpis z katastru nemovitostí vyhotovený dálkovým přístupem pro Město Jablonné nad Orlicí ze dne 13.03.2023 pro LV č. 527 v katastrálním území Jamné nad Orlicí
- 17) Výpis z katastru nemovitostí vyhotovený dálkovým přístupem pro Město Jablonné nad Orlicí ze dne 13.03.2023 pro LV č. 553 v katastrálním území Jamné nad Orlicí
- 18) Výpis z katastru nemovitostí vyhotovený dálkovým přístupem pro Město Jablonné nad Orlicí ze dne 13.03.2023 pro LV č. 613 v katastrálním území Jamné nad Orlicí
- 19) Výpis z katastru nemovitostí vyhotovený dálkovým přístupem pro Město Jablonné nad Orlicí ze dne 13.03.2023 pro LV č. 661 v katastrálním území Jamné nad Orlicí

- 20) Výpis z katastru nemovitostí vyhotovený dálkovým přístupem pro Město Jablonné nad Orlicí ze dne 13.03.2023 pro LV č. 702 v katastrálním území Jamné nad Orlicí
- 21) Výpis z katastru nemovitostí vyhotovený dálkovým přístupem pro Město Jablonné nad Orlicí ze dne 13.03.2023 pro LV č. 754 v katastrálním území Jamné nad Orlicí
- 22) Výpis z katastru nemovitostí vyhotovený dálkovým přístupem pro Město Jablonné nad Orlicí ze dne 13.03.2023 pro LV č. 763 v katastrálním území Jamné nad Orlicí
- 23) Výpis z katastru nemovitostí vyhotovený dálkovým přístupem pro Město Jablonné nad Orlicí ze dne 13.03.2023 pro LV č. 788 v katastrálním území Jamné nad Orlicí
- 24) Výpis z katastru nemovitostí vyhotovený dálkovým přístupem pro Město Jablonné nad Orlicí ze dne 13.03.2023 pro LV č. 793 v katastrálním území Jamné nad Orlicí
- 25) Výpis z katastru nemovitostí vyhotovený dálkovým přístupem pro Město Jablonné nad Orlicí ze dne 13.03.2023 pro LV č. 795 v katastrálním území Jamné nad Orlicí
- 26) Výpis z katastru nemovitostí vyhotovený dálkovým přístupem pro Město Jablonné nad Orlicí ze dne 13.03.2023 pro LV č. 801 v katastrálním území Jamné nad Orlicí
- 27) Výpis z katastru nemovitostí vyhotovený dálkovým přístupem pro Město Jablonné nad Orlicí ze dne 13.03.2023 pro LV č. 802 v katastrálním území Jamné nad Orlicí
- 28) Výpis z katastru nemovitostí vyhotovený dálkovým přístupem pro Město Jablonné nad Orlicí ze dne 13.03.2023 pro LV č. 807 v katastrálním území Jamné nad Orlicí
- 29) Výpis z katastru nemovitostí vyhotovený dálkovým přístupem pro Město Jablonné nad Orlicí ze dne 13.03.2023 pro LV č. 808 v katastrálním území Jamné nad Orlicí
- 30) Výpis z katastru nemovitostí vyhotovený dálkovým přístupem pro Město Jablonné nad Orlicí ze dne 13.03.2023 pro LV č. 811 v katastrálním území Jamné nad Orlicí
- 31) Výpis z katastru nemovitostí vyhotovený dálkovým přístupem pro Město Jablonné nad Orlicí ze dne 13.03.2023 pro LV č. 812 v katastrálním území Jamné nad Orlicí
- 32) Výpis z katastru nemovitostí vyhotovený dálkovým přístupem pro Město Jablonné nad Orlicí ze dne 13.03.2023 pro LV č. 10001 v katastrálním území Jamné nad Orlicí

V řízení stavební úřad podle § 90 stavebního zákona posuzoval záměr žadatele, zda je v souladu s požadavky:

- tohoto zákona a jeho prováděcích právních předpisů, zejména s obecnými požadavky na využívání území,
- na veřejnou dopravní a technickou infrastruktury k možnosti a způsobu napojení nebo k podmínkám dotčených ochranných a bezpečnostních pásem
- zvláštních právních předpisů a se závaznými stanovisky, popřípadě s rozhodnutími dotčených orgánů podle zvláštních právních předpisů nebo tohoto zákona, popřípadě s výsledkem řešení rozporů.

Umístění záměru je navrženo v souladu s těmito požadavky.

Při posuzování a rozhodování stavební úřad vycházel ze spolehlivě zjištěných důkazů, které posuzoval jednotlivě i ve vzájemných souvislostech, řídil se platnými právními předpisy, zejména zákonem č. 183/2006 Sb., o územním plánování a stavebním řádu, ve znění pozdějších předpisů, vyhláškou číslo 503/2006 Sb., o podrobnější úpravě územního rozhodování, územního opatření a stavebního řádu, v platném znění, (dále jen „vyhláška č. 503/2006 Sb.“), vyhláškou č. 501/2006 Sb., o obecných požadavcích na využívání území, v platném znění, zákonem č. 500/2004 Sb., o správním řízení, ve znění pozdějších předpisů, jakož i Listinou základních práv a svobod, která je součástí Ústavy České republiky. Návrh je v souladu s požadavky na veřejnou dopravní a technickou infrastrukturu, s požadavky

zvláštních právních předpisů a se stanovisky dotčených orgánů podle zvláštních právních předpisů.

Předložená žádost o umístění stavby je v souladu s § 3 vyhlášky č. 503/2006 Sb. Je podána na předepsaném formuláři, jehož obsahové náležitosti jsou stanoveny v příloze č. 1 vyhlášky č. 503/2006 Sb. K žádosti byly připojeny přílohy uvedené v části B přílohy č. 1 vyhlášky č. 503/2006 Sb. a dále byly předloženy podklady dle § 86 odst. 2 a 3 stavebního zákona.

Veškeré přílohy a podklady přiložené k žádosti a došlé v průběhu řízení jsou založeny ve spisu stavebního úřadu v této věci.

Dokumentace pro vydání územního rozhodnutí je vypracována v souladu s přílohou č. 1 k vyhlášce č. 499/2006 Sb., o dokumentaci staveb, v platném znění, a je zpracována osobou oprávněnou k výkonu činnosti ve smyslu § 158 stavebního zákona.

Stavební úřad se zabýval otázkou účastníků řízení podle § 85 stavebního zákona. Přitom vzal v úvahu druh, rozsah a účel předmětné stavby včetně možného způsobu jejího provádění, dopad na zájmy chráněné stavebním zákonem a jeho prováděcími předpisy a dospěl k závěru, že rozhodnutím mohou být přímo dotčena vlastnická nebo jiná práva k pozemkům a stavbám na nich těch osob, které jsou uvedeny v rozdělovníku územního rozhodnutí, a proto jim přiznal postavení účastníka řízení.

Odbor výstavby a životního prostředí Městského úřadu Jablonné nad Orlicí podle § 87 odst. 1 stavebního zákona zahájení územního řízení a další úkony v řízení dotčeným orgánům a obci, která je účastníkem řízení podle § 85 odst. 1 písm. b), doručuje jednotlivě; účastníky řízení podle § 27 odst. 1 správního řádu jsou vždy účastníci řízení podle § 85 odst. 7 písm. a) a § 85 odst. 2 písm. a).

Na předmětnou stavbu se vztahuje zákon č. 416/2009 Sb., o urychlení výstavby dopravní, vodní a energetické infrastruktury a infrastruktury elektronických komunikací, v platném znění.

#### Účastníci řízení dle § 85 odst. 1 stavebního zákona

IBIS-PC s.r.o., Aloise Hanuše 138, 561 64 Jablonné nad Orlicí  
Obec Jamné nad Orlicí, Jamné nad Orlicí 280, 561 65 Jamné nad Orlicí  
Město Jablonné nad Orlicí, náměstí 5. května 4, 561 64 Jablonné nad Orlicí

#### Účastníci řízení dle § 85 odst. 2 a) stavebního zákona nebo jejich zmocněnci

Ing. Pavel Černohous, U Borku 638, 561 64 Jablonné nad Orlicí  
Ing. Magdalena Černohousová, U Borku 638, 561 64 Jablonné nad Orlicí  
Valenta Ladislav, Strmá 123, 561 64 Jablonné nad Orlicí  
Valentová Hana, Strmá 123, 561 64 Jablonné nad Orlicí  
Mgr. Bednářová Miroslava, Jamné nad Orlicí 321, 561 65 Jamné nad Orlicí  
Bárta Lubomír, Jateční 287, 561 64 Jablonné nad Orlicí  
Bártová Jitka, Jateční 287, 561 64 Jablonné nad Orlicí  
Sršeň Viktor, Krylova 570, 250 91 Zeleneč  
Ing. Pešta Pavel, Krajanská 358/42, Újezd u Průhonic, 149 00 Praha 4  
Ing. Hrdina Jan, Bezručova 1433/65, 500 02 Hradec Králové  
Ing. Hrdinová Lenka, Čechova 498/II, 500 02 Hradec Králové  
Faltusová Marie, Jamné nad Orlicí 230, 561 65 Jamné nad Orlicí  
Stejskalová Marie, Jamné nad Orlicí 91, 561 65 Jamné nad Orlicí  
Filip Martin, č.p. 105, 563 01 Albrechtice

Janoušek Jan, Na Dílech 623, 561 64 Jablonné nad Orlicí  
Moravec Jaroslav, Jamné nad Orlicí 269, 561 65 Jamné nad Orlicí  
Moravcová Milena, Jamné nad Orlicí 269, 561 65 Jamné nad Orlicí  
Moravec Radek, Jamné nad Orlicí 214, 561 65 Jamné nad Orlicí  
Rousová Tereza, Jamenská 746, 561 64 Jablonné nad Orlicí  
Rousová Zuzana, Jamenská 746, 561 64 Jablonné nad Orlicí  
Jamenská a.s., Jamné nad Orlicí 289, 561 65 Jamné nad Orlicí  
Fogl Miloslav, Jamné nad Orlicí 209, 561 65 Jamné nad Orlicí  
Tejtklová Romana, Jamné nad Orlicí 212, 561 65 Jamné nad Orlicí  
Peřtová Dana Ing., Krajanská 358/42, Újezd u Průhonic, 149 00 Praha 4  
Moravec Petr, Jamné nad Orlicí 319, 561 65 Jamné nad Orlicí  
Moravcová Radka, Jamné nad Orlicí 319, 561 65 Jamné nad Orlicí  
Kylar Václav, Jamné nad Orlicí 271, 561 65 Jamné nad Orlicí  
Ing. Bednář Lukáš, Jamné nad Orlicí 321, 561 65 Jamné nad Orlicí  
Filip Vít, Jamné nad Orlicí 262, 561 65 Jamné nad Orlicí  
Marková Věra, Verměřovice 176, 561 52 Verměřovice  
Kovařík Vít, Vrchlického 183, 751 03 Brodek u Přerova  
Vyhnálková Lucie, U Borku 674, 561 64 Jablonné nad Orlicí  
Motyčka Tomáš, Jamné nad Orlicí 327, 561 65 Jamné nad Orlicí  
Svatořová Markéta, Jamné nad Orlicí 327, 561 65 Jamné nad Orlicí  
Hubálek Lukáš, Jamné nad Orlicí 179, 561 65 Jamné nad Orlicí  
Hubálková Petra, Jamné nad Orlicí 179, 561 65 Jamné nad Orlicí  
Moravec Josef, Jamné nad Orlicí 180, 561 65 Jamné nad Orlicí  
Šaldová Marcela, Na dolinách 328/17, Podolí, 147 00 Praha  
Černohous Jaromír, Jamné nad Orlicí 294, 561 65 Jamné nad Orlicí  
Černohouseová Veronika, Jamné nad Orlicí 294, 561 65 Jamné nad Orlicí  
Beran Jan, Holubova 847, 534 01 Holice  
Beranová Klára Mgr., Litětiny 111, 533 71 Dolní Roveň  
Ing. Prudil Jan, Dvorská 987, Žichlínské Předměstí, 563 01 Lanškroun  
Ing. Prudilová Beata, Dvorská 987, Žichlínské Předměstí, 563 01 Lanškroun  
Bednář Miroslav, Jamné nad Orlicí 218, 561 65 Jamné nad Orlicí  
Vodovody a kanalizace Jablonné nad Orlicí, a. s., Slezská 350, 561 64 Jablonné nad Orlicí  
CETIN, s. r. o., Českomoravská 2510/19, 190 00 Praha 9  
ČEZ Distribuce, a.s., Teplická 874/8, 405 02 Děčín  
GasNet Služby, s. r. o., Plynárenská 499/1, 602 00 Brno

Účastníci řízení dle § 85 odst. 2 písm. b) stavebního zákona nebo jejich zmocněnci

V souladu s ustanovením § 87 odst. 3 stavebního zákona se účastníci územního řízení podle § 85 odst. 2 písm. b) stavebního zákona v oznámení o zahájení řízení a v dalších úkonech v řízení doručovaných veřejnou vyhláškou identifikují označením pozemků a staveb evidovaných v katastru nemovitostí dotčených vlivem záměru.

Účastníky řízení jsou vlastníci následujících pozemků:

st.p.č. 827, 451, 602, 825 v k. ú. Jamné nad Orlicí

parc.č. 436/2, 569/12 v k. ú. Jablonné nad Orlicí

parc.č. 1111, 1824/8, 1824/13, 1824/1, 2007/14, 2007/28, 1821/1, 1742/8, 1742/7, 1732/1, 1720/5, 1720/4, 2007/21, 1727/8, 2007/38, 486/5, 485/2, 1725/4, 1668, 384/1, 346/5, 346/6, 2016/10, 477/8 v kat. území Jamné nad Orlicí

a vlastníci následujících staveb: rodinný dům č.p. 321, rodinný dům č.p. 214, zemědělský objekt na st.p.č. 825 a zemědělský objekt na st.p.č. 602 v k. ú. Jamné nad Orlicí

a všichni vlastníci dopravní a technické infrastruktury v zájmovém území.

Územní rozhodnutí je v souladu s ustanovením § 92 odst. 3 stavebního zákona doručováno podle § 87 odst. 1 až 3, a to jednotlivě. V případě doručování územního rozhodnutí veřejnou vyhláškou se v něm účastníci řízení podle § 85 odst. 2 písm. b) identifikují označením pozemků a staveb evidovaných v katastru nemovitostí dotčených vlivem záměru.

Stavební úřad zajistil vzájemný soulad předložených stanovisek dotčených orgánů vyžadovaných zvláštními předpisy, zabezpečil plnění požadavků vlastníků sítí technického vybavení k napojení na ně a tato stanoviska a požadavky zahrnul do podmínek rozhodnutí.

Stavební úřad posoudil uvedené podklady jednotlivě i ve vzájemných souvislostech a neshledal důvody, pro které by územní rozhodnutí o umístění stavby nemohl vydat, a rozhodl o podané žádosti tak, jak je uvedeno ve výroku rozhodnutí, za použití ustanovení právních předpisů ve výroku uvedených.

Územní rozhodnutí o umístění stavby platí 2 roky ode dne nabytí právní moci. Podmínky územního rozhodnutí o umístění stavby platí po dobu trvání stavby, nedošlo-li z povahy věci k jejich konzumaci. Územní rozhodnutí pozbývá platnosti též dnem, kdy stavební úřad obdržel sdělení žadatele, že upustil od záměru, ke kterému se rozhodnutí vztahuje; to neplatí, byla-li realizace záměru již zahájena.

## **Poučení**

Proti tomuto rozhodnutí lze podle ust. 81 odst. 1 a § 83 odst. 1 správního řádu podat odvolání, a to do 15 dnů ode dne jeho oznámení, ke Krajskému úřadu Pardubického kraje, odboru majetkovému, stavebního řádu a investic, které o odvolání rozhodne, a to cestou Městského úřadu Jablonné nad Orlicí, odboru výstavby a životního prostředí, u něhož se odvolání podává.

Lhůta pro podání odvolání se počítá ode dne následujícího po doručení písemného vyhotovení rozhodnutí, nejpozději však po uplynutí desátého dne ode dne, kdy bylo nedoručené a uložené rozhodnutí připraveno k vyzvednutí.

V odvolání se uvede, v jakém rozsahu se rozhodnutí napadá a dále namítaný rozpor s právními předpisy nebo nesprávnosti rozhodnutí nebo řízení, jež mu předcházelo.

Odvolání se podává v takovém počtu stejnopisů, aby jeden stejnopis zůstal správnímu orgánu a aby každý účastník dostal jeden stejnopis. Nepodá-li účastník - odvolatel potřebný počet stejnopisů, vyhotoví je na jeho náklady stavební úřad.

Odvolání jen proti odůvodnění rozhodnutí je nepřípustné.

Včas podané a přípustné odvolání má dle ust. § 85 odst. 1 správního řádu odkladný účinek.

Hana Valentová, DiS.  
vedoucí odboru výstavby a životního prostředí

Správní poplatek byl vyměřen podle položky č. 17 bod. 1 písm. e) sazebníku zákona č. 634/2004 Sb., o správních poplatcích, v platném znění ve výši 1.000,- Kč a byl zaplacen dne 20.03.2023, pokladní doklad č. 0568.

Příloha pro navrhovatele a obecní úřad (obdrží po nabytí právní moci rozhodnutí):

- ověřený situační výkres, dokumentace stavby.

Toto rozhodnutí musí být vyvěšeno nejméně po dobu 15 dnů na úřední desce Městského úřadu Jablonné nad Orlicí a Obecního úřadu Jamné nad Orlicí, 15. den je posledním dnem oznámení. Žádáme Obecní úřad Jamné nad Orlicí, aby toto rozhodnutí vrátil po vyznačení vyvěšení sejmутí na Městský úřad v Jablonném nad Orlicí, odbor výstavby a ŽP.

Datum vyvěšení: 19.4.2023

Datum sejmутí: 5.5.2023

.....  
Podpis oprávněné osoby,  
potvrzující vyvěšení



Razítko:

.....  
Podpis oprávněné osoby,  
potvrzující sejmутí



Razítko:

### Obdrží:

Účastníci řízení dle § 85 odst.1 stavebního zákon, nebo jejich zmocněnci  
(do datové schránky nebo doporučeně do vlastních rukou):

IBIS-PC s.r.o., Aloise Hanuše 138, 561 64 Jablonné nad Orlicí  
Obec Jamné nad Orlicí, Jamné nad Orlicí 280, 561 65 Jamné nad Orlicí  
Město Jablonné nad Orlicí, náměstí 5. května 4, 561 64 Jablonné nad Orlicí

Účastníci řízení dle § 85 odst. 2 stavebního zákona nebo jejich zmocněnci  
(do datové schránky nebo doporučeně do vlastních rukou):

Ing. Pavel Černoňous, U Borku 638, 561 64 Jablonné nad Orlicí  
Ing. Magdalena Černoňousová, U Borku 638, 561 64 Jablonné nad Orlicí  
Valenta Ladislav, Strmá 123, 561 64 Jablonné nad Orlicí  
Valentová Hana, Strmá 123, 561 64 Jablonné nad Orlicí  
Mgr. Bednářová Miroslava, Jamné nad Orlicí 321, 561 65 Jamné nad Orlicí  
Bárta Lubomír, Jateční 287, 561 64 Jablonné nad Orlicí  
Bártová Jitka, Jateční 287, 561 64 Jablonné nad Orlicí  
Sršeň Viktor, Krylova 570, 250 91 Zeleneč  
Ing. Pešta Pavel, Krajanská 358/42, Újezd u Průhonic, 149 00 Praha 4  
Ing. Hrdina Jan, Bezručova 1433/65, 500 02 Hradec Králové

Ing. Hrdinová Lenka, Čechova 498/11, 500 02 Hradec Králové  
Faltusová Marie, Jamné nad Orlicí 230, 561 65 Jamné nad Orlicí  
Stejskalová Marie, Jamné nad Orlicí 91, 561 65 Jamné nad Orlicí  
Filip Martin, č.p. 105, 563 01 Albrechtice  
Janoušek Jan, Na Dílech 623, 561 64 Jablonné nad Orlicí  
Moravec Jaroslav, Jamné nad Orlicí 269, 561 65 Jamné nad Orlicí  
Moravcová Milena, Jamné nad Orlicí 269, 561 65 Jamné nad Orlicí  
Moravec Radek, Jamné nad Orlicí 214, 561 65 Jamné nad Orlicí  
Rousová Tereza, Jamenská 746, 561 64 Jablonné nad Orlicí  
Rousová Zuzana, Jamenská 746, 561 64 Jablonné nad Orlicí  
Jamenská a.s., Jamné nad Orlicí 289, 561 65 Jamné nad Orlicí  
Fogl Miloslav, Jamné nad Orlicí 209, 561 65 Jamné nad Orlicí  
Tejklová Romana, Jamné nad Orlicí 212, 561 65 Jamné nad Orlicí  
Peštová Dana Ing., Krajanská 358/42, Újezd u Průhonic, 149 00 Praha 4  
Moravec Petr, Jamné nad Orlicí 319, 561 65 Jamné nad Orlicí  
Moravcová Radka, Jamné nad Orlicí 319, 561 65 Jamné nad Orlicí  
Kylar Václav, Jamné nad Orlicí 271, 561 65 Jamné nad Orlicí  
Ing. Bednář Lukáš, Jamné nad Orlicí 321, 561 65 Jamné nad Orlicí  
Filip Vít, Jamné nad Orlicí 262, 561 65 Jamné nad Orlicí  
Marková Věra, Verměřovice 176, 561 52 Verměřovice  
Kovářík Vít, Vrchlického 183, 751 03 Brodek u Přerova  
Vyhnálková Lucie, U Borku 674, 561 64 Jablonné nad Orlicí  
Motyčka Tomáš, Jamné nad Orlicí 327, 561 65 Jamné nad Orlicí  
Svatošová Markéta, Jamné nad Orlicí 327, 561 65 Jamné nad Orlicí  
Hubálek Lukáš, Jamné nad Orlicí 179, 561 65 Jamné nad Orlicí  
Hubálková Petra, Jamné nad Orlicí 179, 561 65 Jamné nad Orlicí  
Moravec Josef, Jamné nad Orlicí 180, 561 65 Jamné nad Orlicí  
Šaldová Marcela, Na dolinách 328/17, Podolí, 147 00 Praha  
Černohous Jaromír, Jamné nad Orlicí 294, 561 65 Jamné nad Orlicí  
Černohousová Veronika, Jamné nad Orlicí 294, 561 65 Jamné nad Orlicí  
Beran Jan, Holubova 847, 534 01 Holice  
Beranová Klára Mgr., Litětiny 111, 533 71 Dolní Roveň  
Ing. Prudil Jan, Dvorská 987, Žichlínské Předměstí, 563 01 Lanškroun  
Ing. Prudilová Beata, Dvorská 987, Žichlínské Předměstí, 563 01 Lanškroun  
Bednář Miroslav, Jamné nad Orlicí 218, 561 65 Jamné nad Orlicí  
Vodovody a kanalizace Jablonné nad Orlicí, a. s., Slezská 350, 561 64 Jablonné nad Orlicí  
CETIN, s. r. o., Českomoravská 2510/19, 190 00 Praha 9  
ČEZ Distribuce, a.s., Teplická 874/8, 405 02 Děčín  
GasNet Služby, s. r. o., Plynárenská 499/1, 602 00 Brno

Účastníci řízení dle § 85 odst. 2 písm. b) stavebního zákona nebo jejich zmocněnci  
(doručení veřejnou vyhláškou)

V souladu s ustanovením § 87 odst. 3 stavebního zákona se účastníci územního řízení podle § 85 odst. 2 písm. b) stavebního zákona v oznámení o zahájení řízení a v dalších úkonech v řízení doručovaných veřejnou vyhláškou identifikují označením pozemků a staveb evidovaných v katastru nemovitostí dotčených vlivem záměru.

Účastníky řízení jsou vlastníci následujících pozemků:

st.p.č. 827, 451, 602, 825 v k. ú. Jamné nad Orlicí

parc.č. 436/2, 569/12 v k. ú. Jablonné nad Orlicí

parc.č. 1111, 1824/8, 1824/13, 1824/1, 2007/14, 2007/28, 1821/1, 1742/8, 1742/7, 1732/1, 1720/5, 1720/4, 2007/21, 1727/8, 2007/38, 486/5, 485/2, 1725/4, 1668, 384/1, 346/5, 346/6, 2016/10, 477/8 v kat. území Jamné nad Orlicí

a vlastníci následujících staveb: rodinný dům č.p. 321, rodinný dům č.p. 214, zemědělský objekt na st.p.č. 825 a zemědělský objekt na st.p.č. 602 v k. ú. Jamné nad Orlicí.

Dotčené orgány

Městský úřad Žamberk, odbor životního prostředí a zemědělství, 564 01 Žamberk  
Policie České republiky, Krajské ředitelství policie Pardubického kraje, dopravní inspektorát,  
Tvardkova 1191, 562 27 Ústí nad Orlicí  
Městský úřad Žamberk, odbor stavebního úřadu a ÚP, 564 01 Žamberk  
Obecní úřad Jamné nad orlicí, silniční správní úřad, 561 65 Jamné nad Orlicí  
Městský úřad Jablonné nad Orlicí, odbor výstavby a životního prostředí, Jablonné nad Orlicí


Ing. Gabriela Seidlová  
2023.04.19 09:15:08

Signer:  
CN=Ing. Gabriela Seidlová  
C=CZ  
O=MĚSTO JABLONNÉ NAD ORLICÍ  
2.5.4.97=NTRCZ-00278963  
Public key:  
RSA/2048 bits







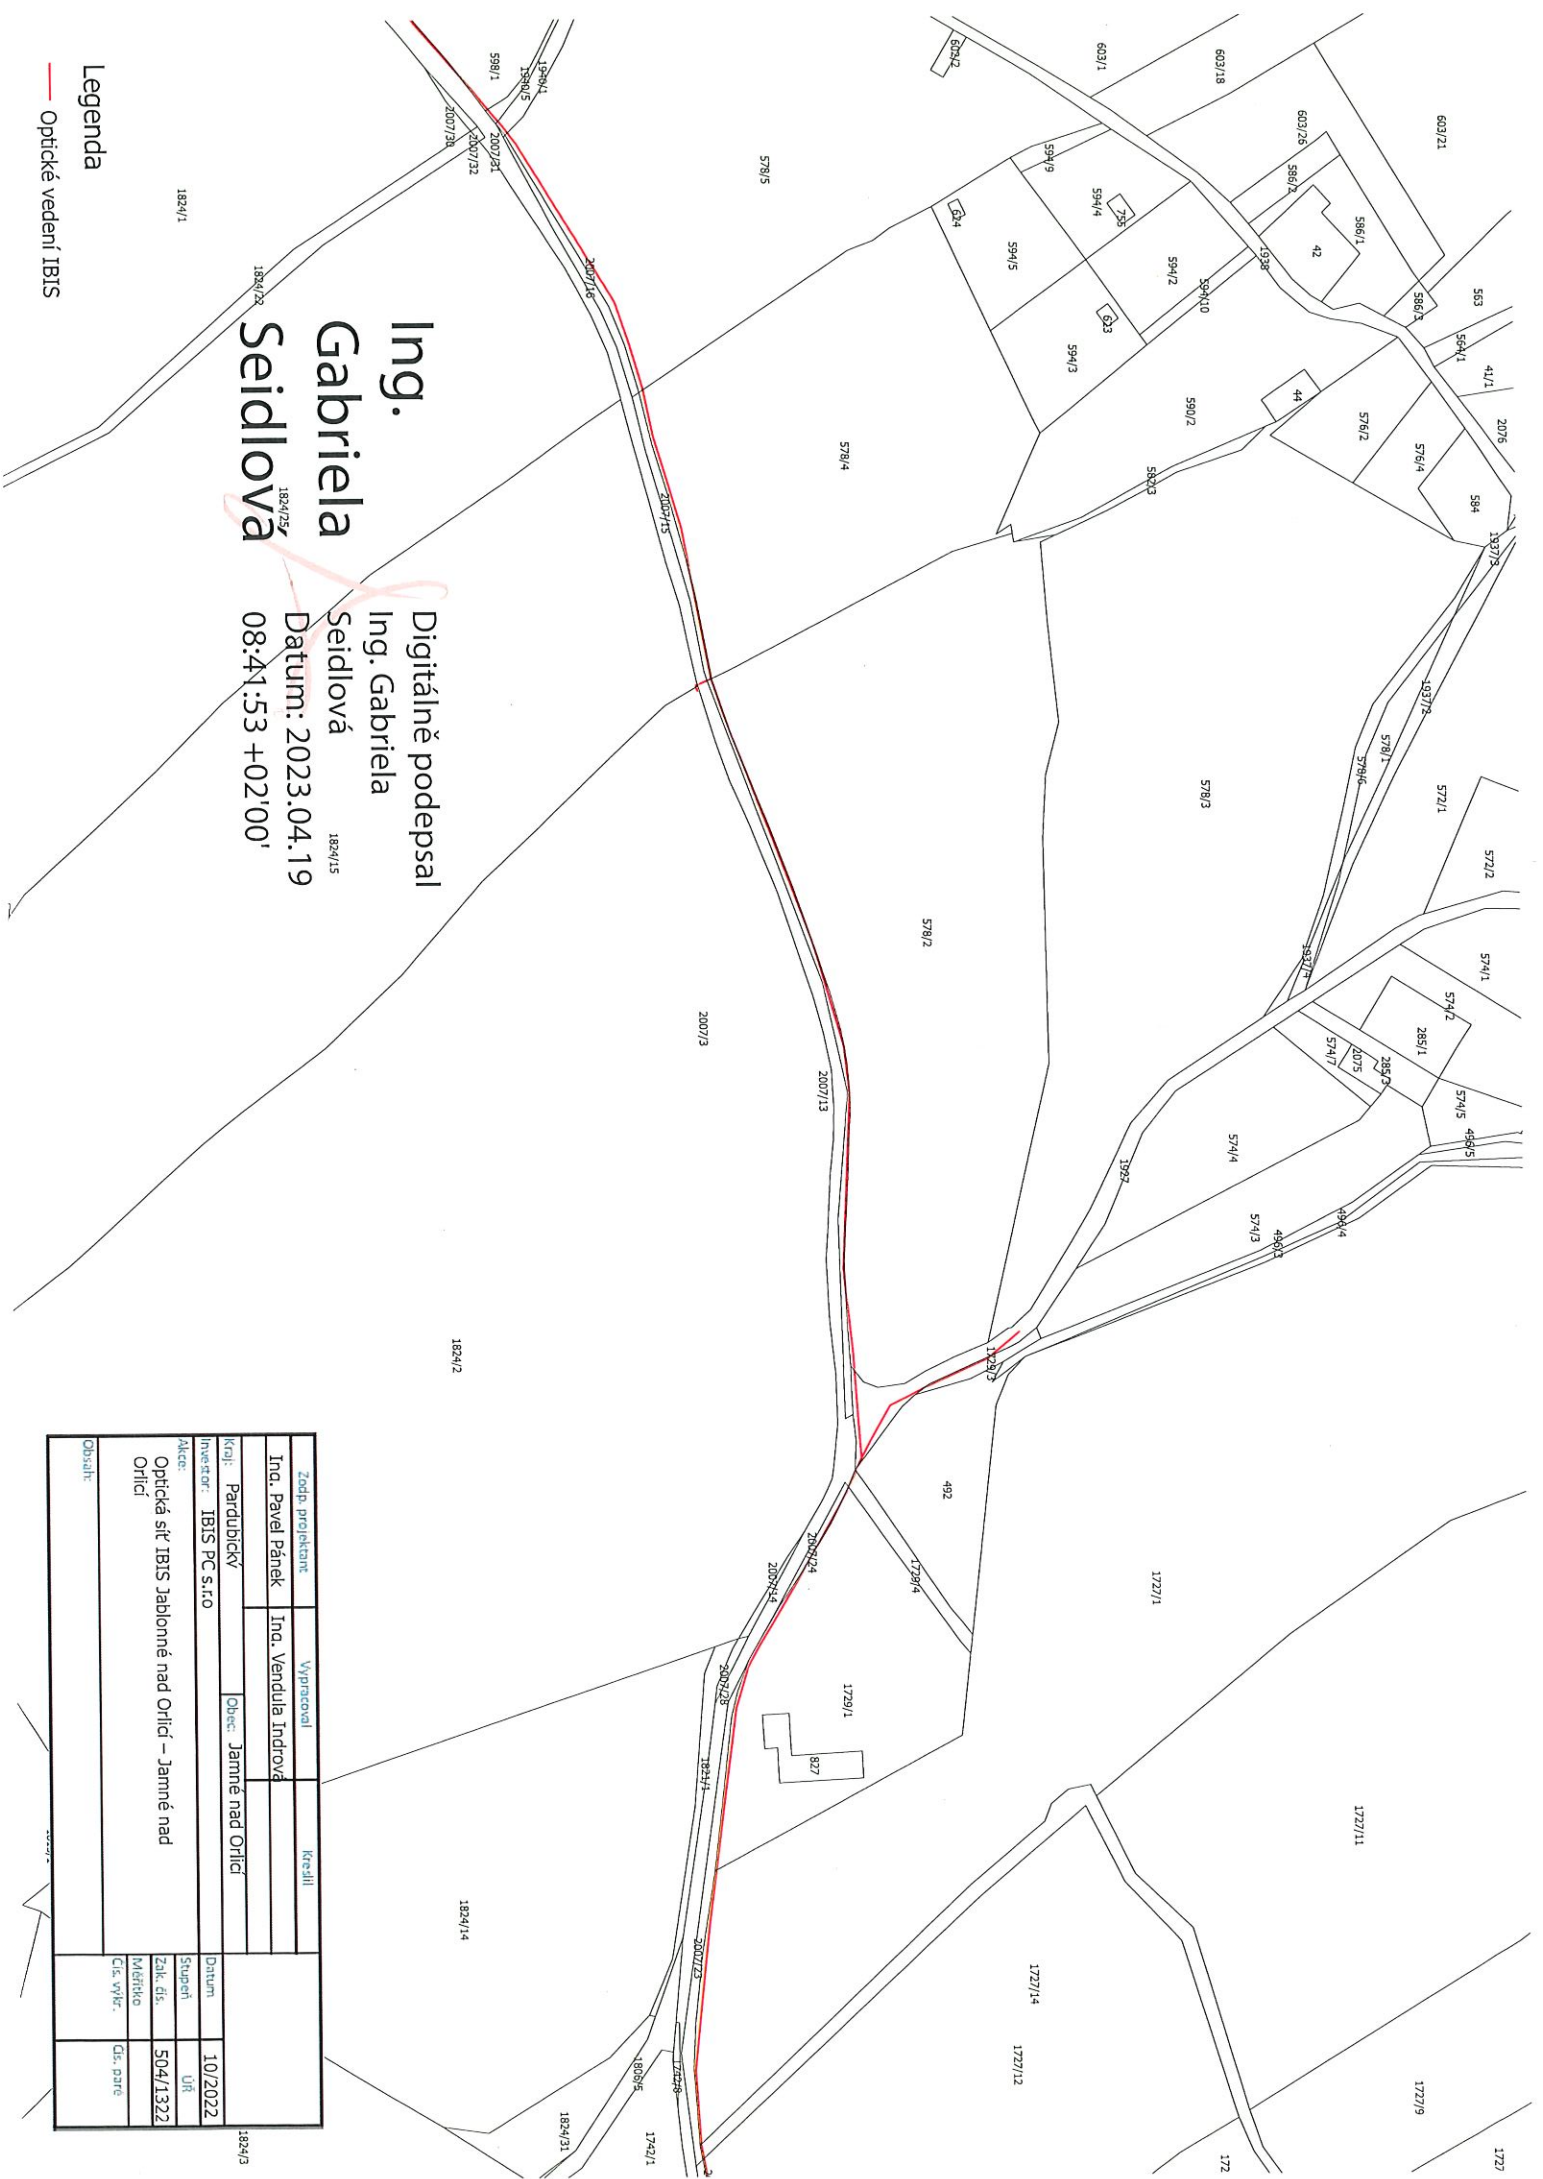


Ing. Gabriela Seidlová  
Digitálně podepsal  
Ing. Gabriela Seidlová  
Datum: 2023.04.19 08:41:53 +02'00'

Legenda  
— Optické vedení IBIS

Zodp. projektant		Výpracoval		Kreslil	
Ing. Pavel Pánek		Ing. Vendula Indrová			
Kraj: Pardubický		Obec: Jamné nad Orlicí			
Investor: IBIS PC s.r.o					
Akce: Optická síť IBIS Jablonné nad Orlicí – Jamné nad Orlicí					
Datum: 10/2022		Stupeň: Úř.			
Zak. čís.: 504/1322		Měřítko:			
Obsah:		Čís. výř.		Čís. paré	



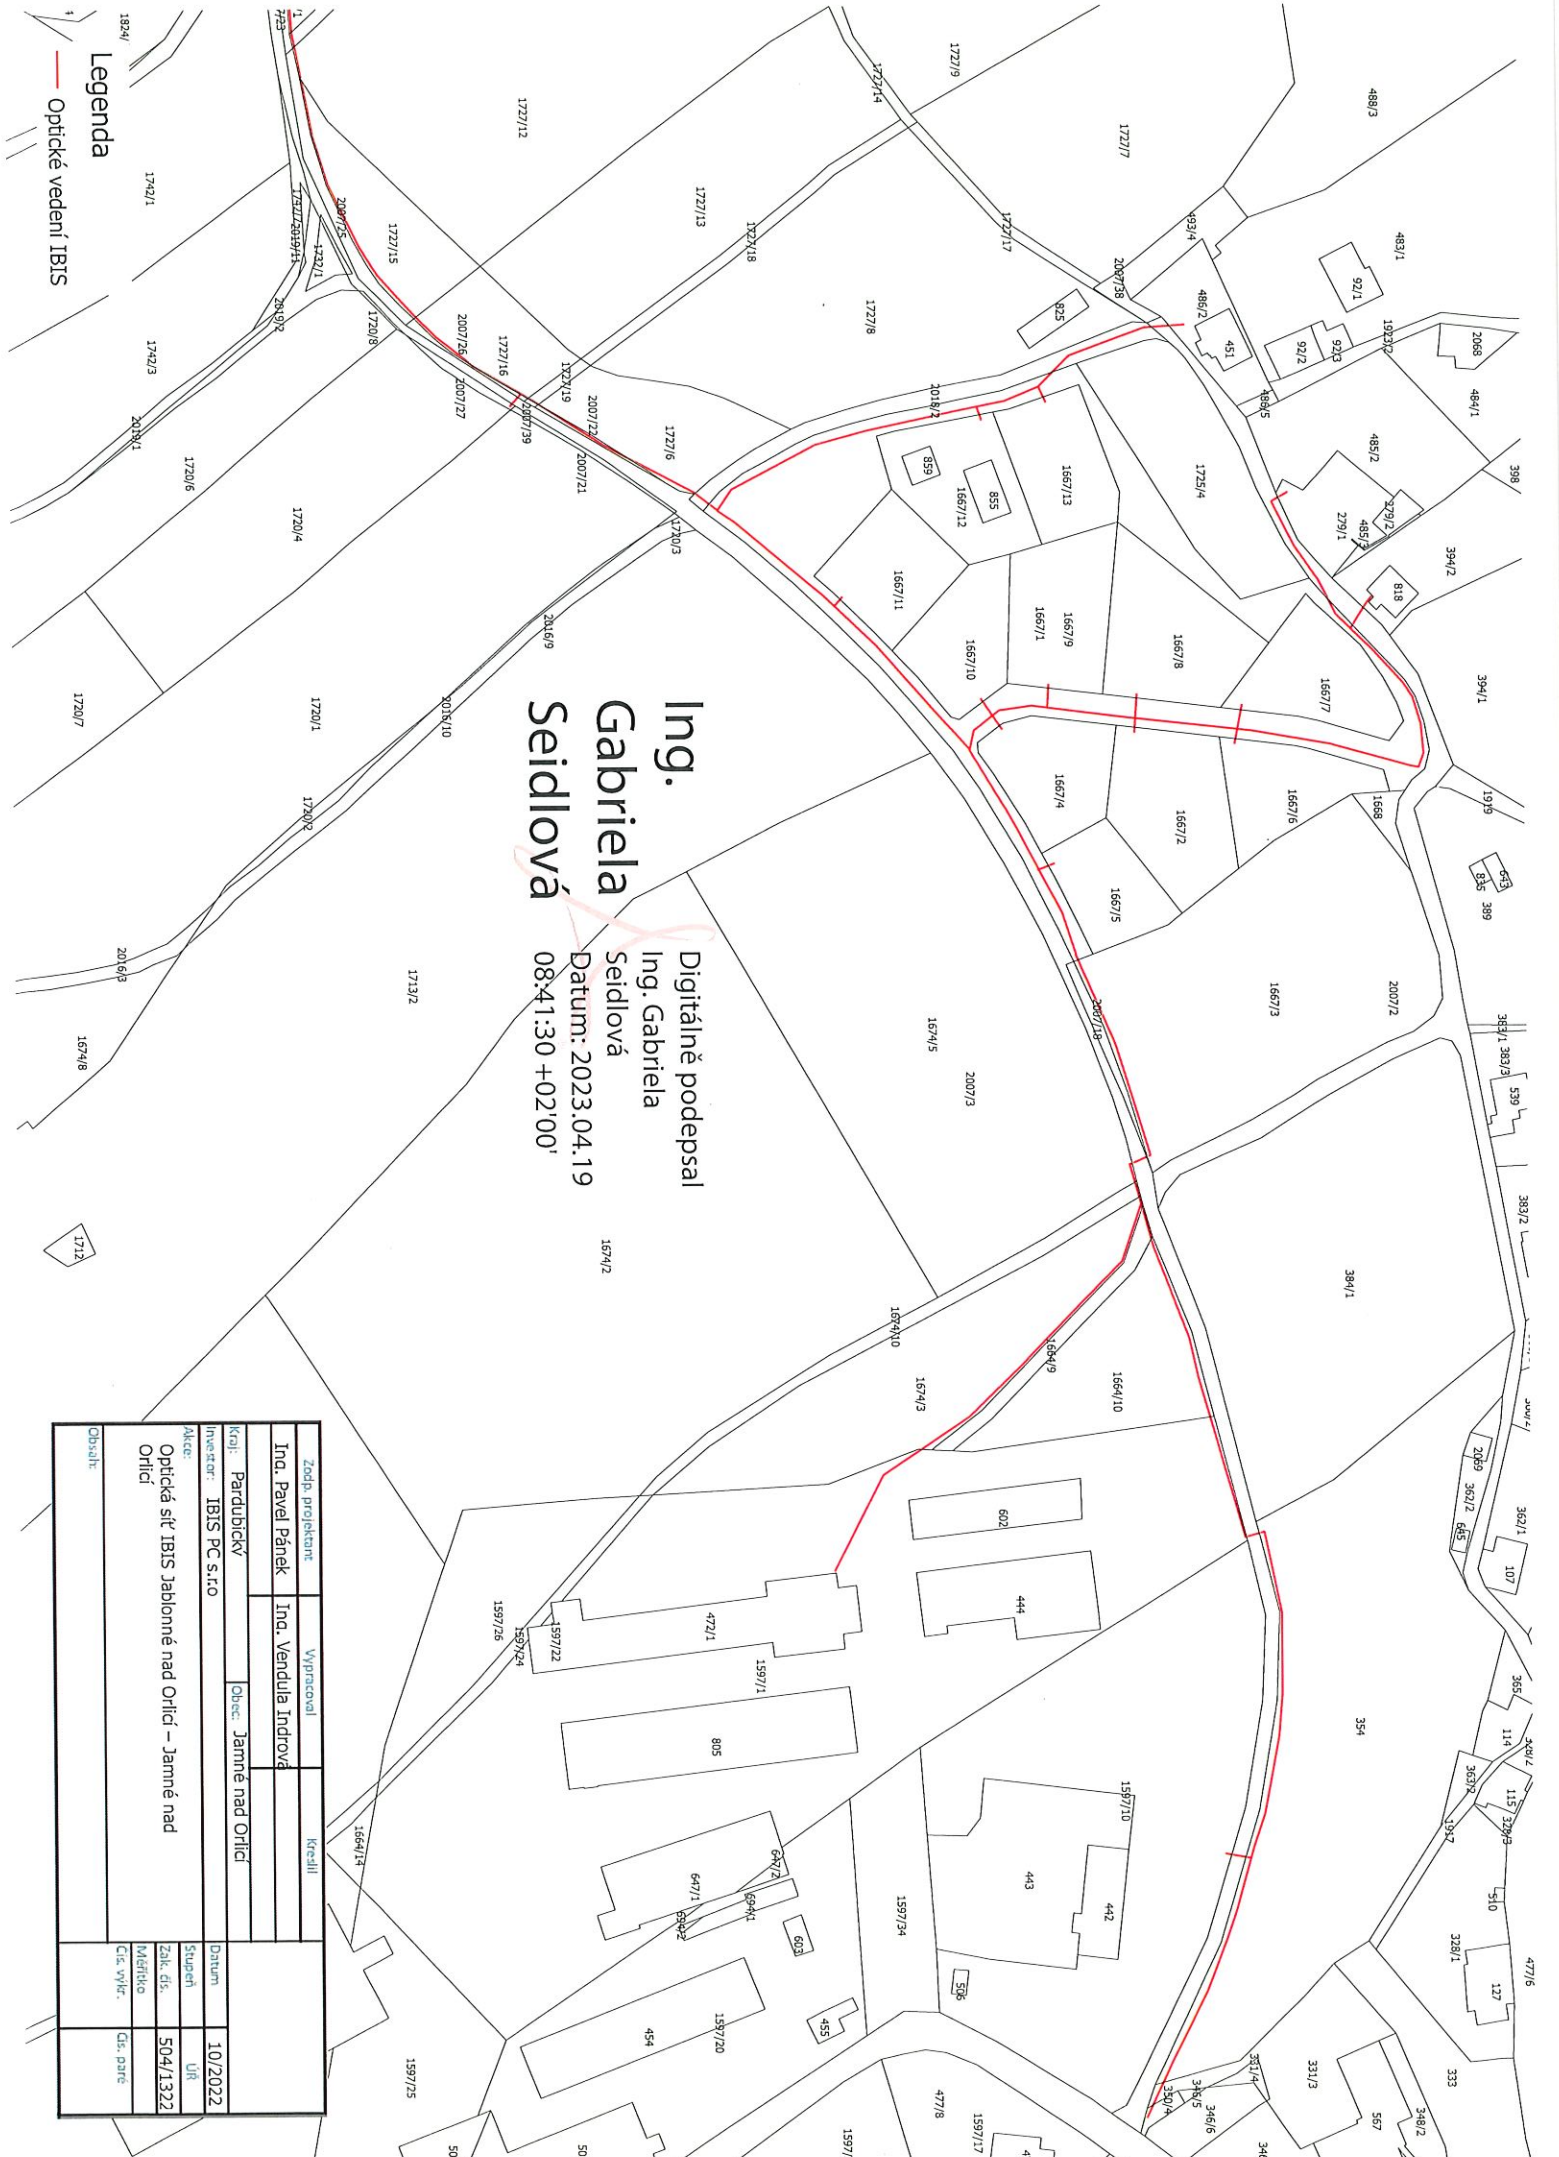

Ing. Gabriela Seidlová  
Digitálně podepsal  
Ing. Gabriela Seidlová  
Datum: 2023.04.19 08:41:30 +02'00'

Legenda

Optické vedení IBIS

Zodp. projektant		Vyracoval		Kreslil	
Ing. Pavel Pánek		Ing. Vendula Indrová			
Kraj: Pardubický		Obec: Jamné nad Orlicí			
Investor: IBIS PC s.r.o.					
Adresa: Optická síť IBIS Jablonné nad Orlicí – Jamné nad Orlicí		Datum: 10/2022		Stupeň: ÚP	
				Znak č.č.: 504/1322	
				Měřítko: 1:500	
Obsah:		Čís. výt.: 1		Čís. část: 1	

