



# NÁVRH dopravně inženýrského opatření (DIO)

III/1044 Jílové u Prahy - Luka pod Medníkem

Při umístění dopravního značení musí  
být dodrženy podmínky dané  
v Příručce pro označování pracovních míst  
na dálnicích a silnicích vydané ŘSaD,  
zák. č. 361/2000 Sb. v platném znění  
a zák. č. 13/1997 Sb. v platném znění.



II. etapa

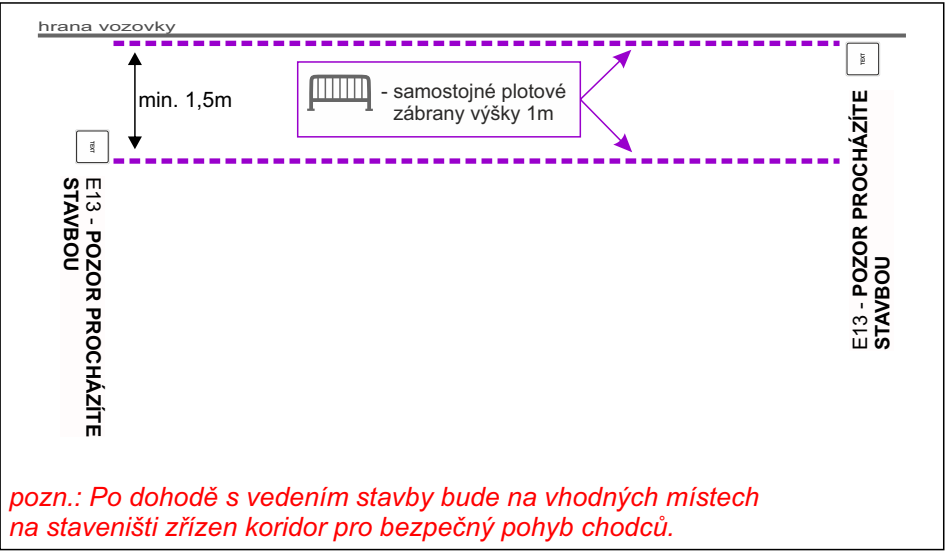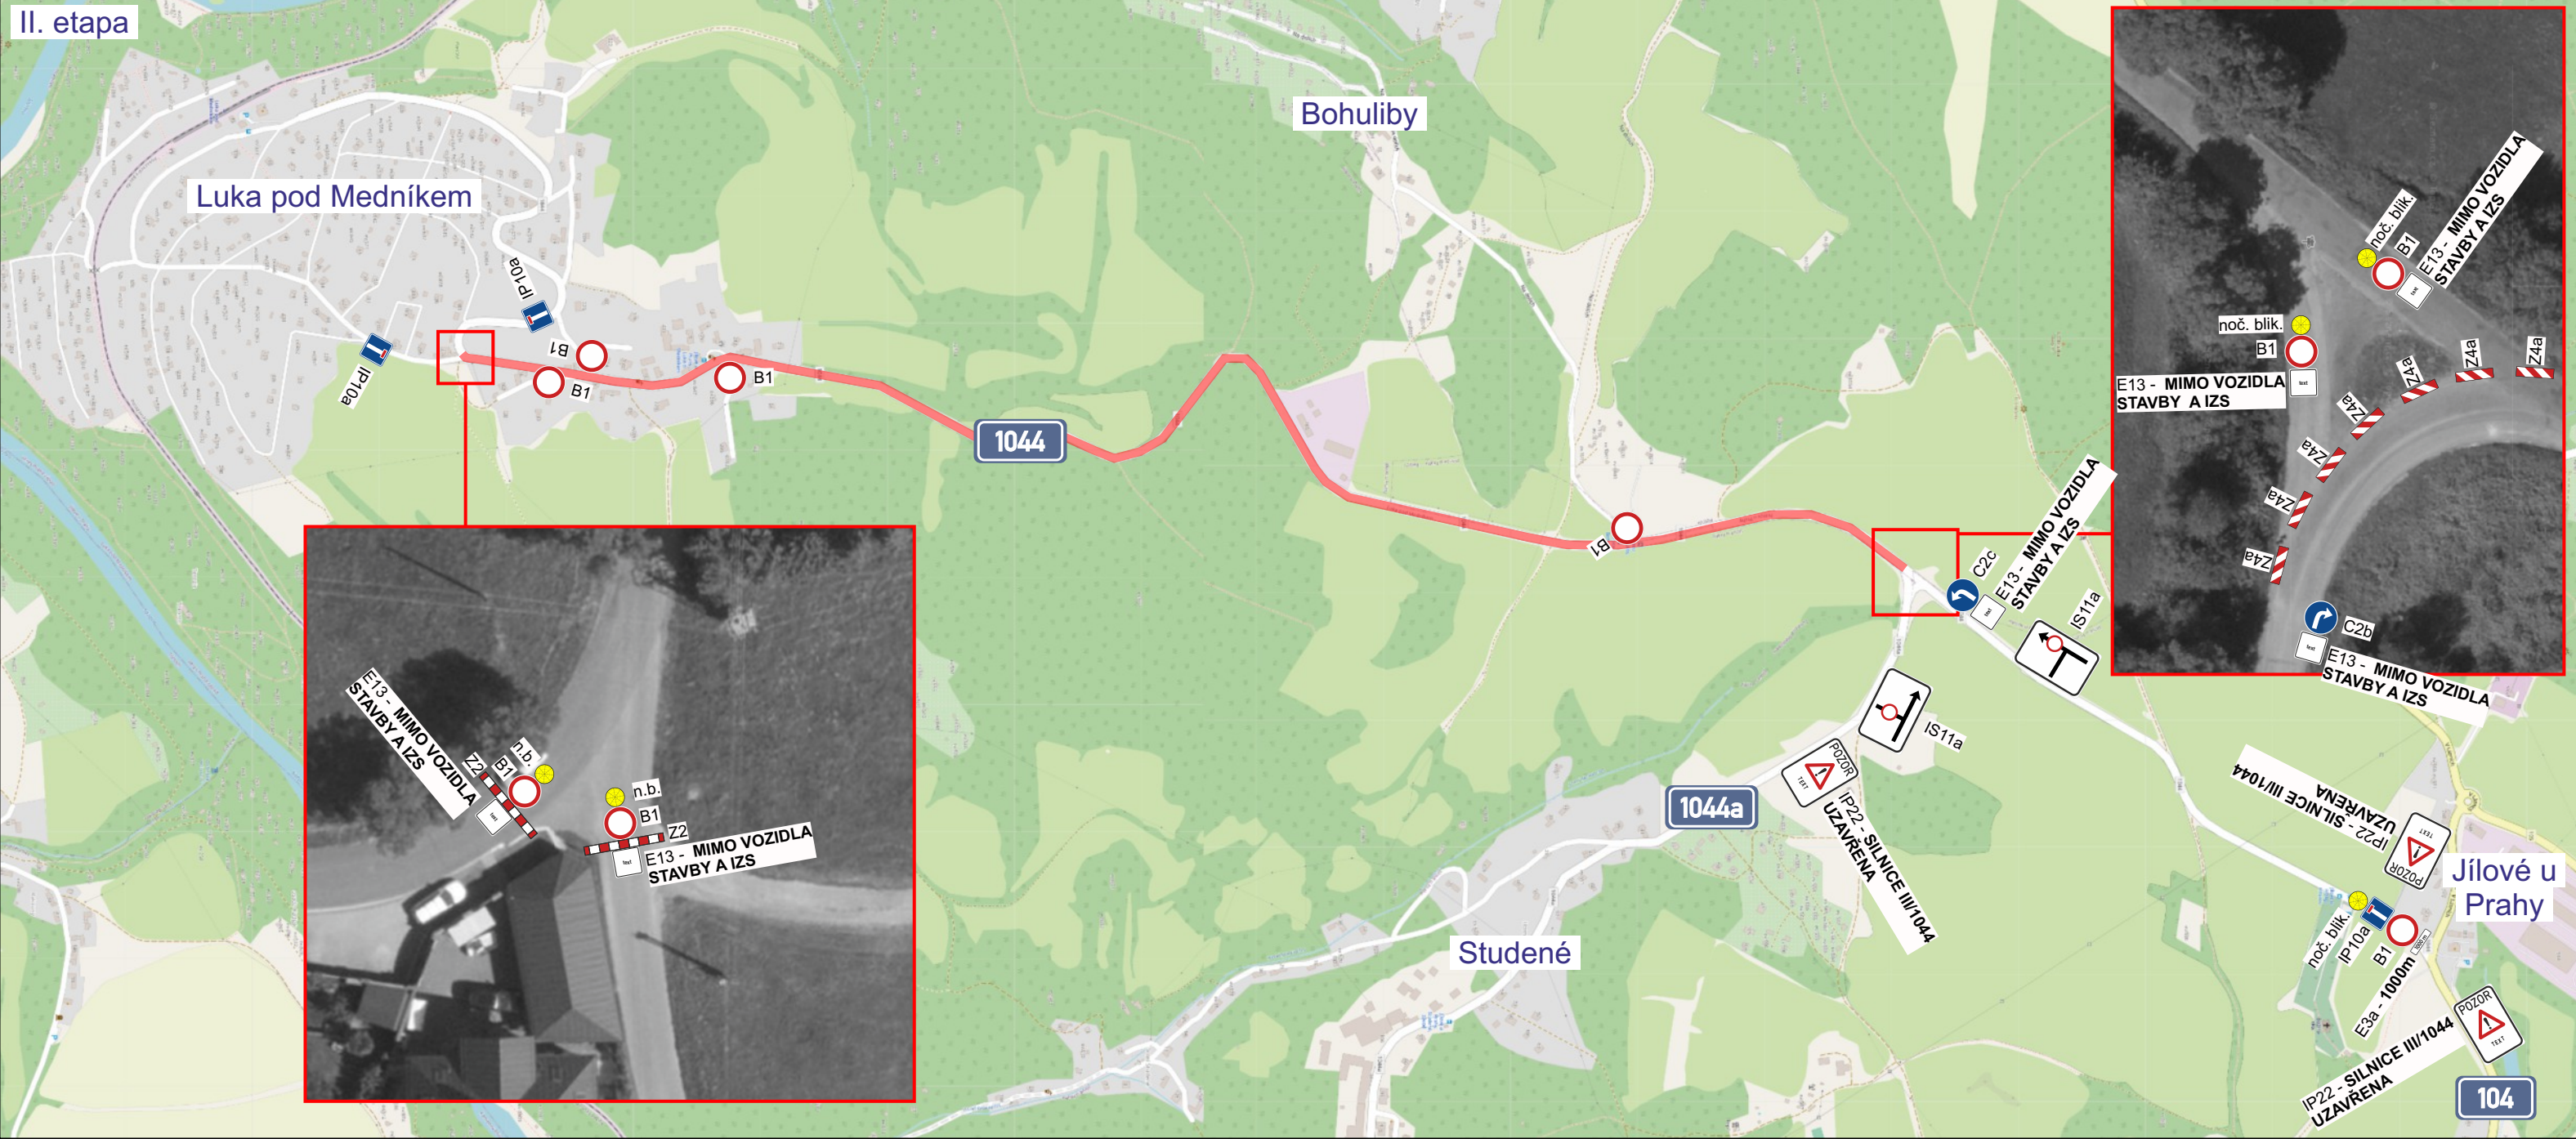

pozn.: Po dohodě s vedením stavby bude na vhodných místech na staveništi zřízen koridor pro bezpečný pohyb chodců.

Bude zajištěn bezpečný přístup do nemovitostí dotčených stavbou!

Bude zajištěn bezpečný průjezd jednotek integrovaného záchranného systému!

Stavba bude probíhat v koordinaci s vedením města Jílové u Prahy. Zhotovitel stavby umožní v co největší možné míře průjezd stavbou.

Při umístění dopravního značení musí být dodrženy podmínky dané v Příručce pro označování pracovních míst na dálnicích a silnicích vydané ŘSAD, zák. č. 361/2000 Sb. v platném znění a zák. č. 13/1997 Sb. v platném znění.

|   |                               |                         |  |
|---|-------------------------------|-------------------------|--|
| Zodpovědná osoba:<br>Tomáš Březina  | Kontroloval:<br>Tomáš Březina | Kreslil:<br>Tomáš Vydra | <br><b>DOPRAVNÍ ZNAČENÍ</b> |
| Objednatel:  |                               |                         |  |
| Akce:<br><br>III/1044 Jílové u Prahy - Luka pod Medníkem  |                               |                         | Formát: A3   |
| Obsah:<br><br>Návrh DIO - II. etapa   |                               |                         | Měřítko:   |
|   |                               |                         | Datum: 09/2025   |
|   |                               |                         | Účel: DIR  |
|   |                               |                         | Číslo výkresu: 01  |
|   |                               |                         | Paré č.:   |