
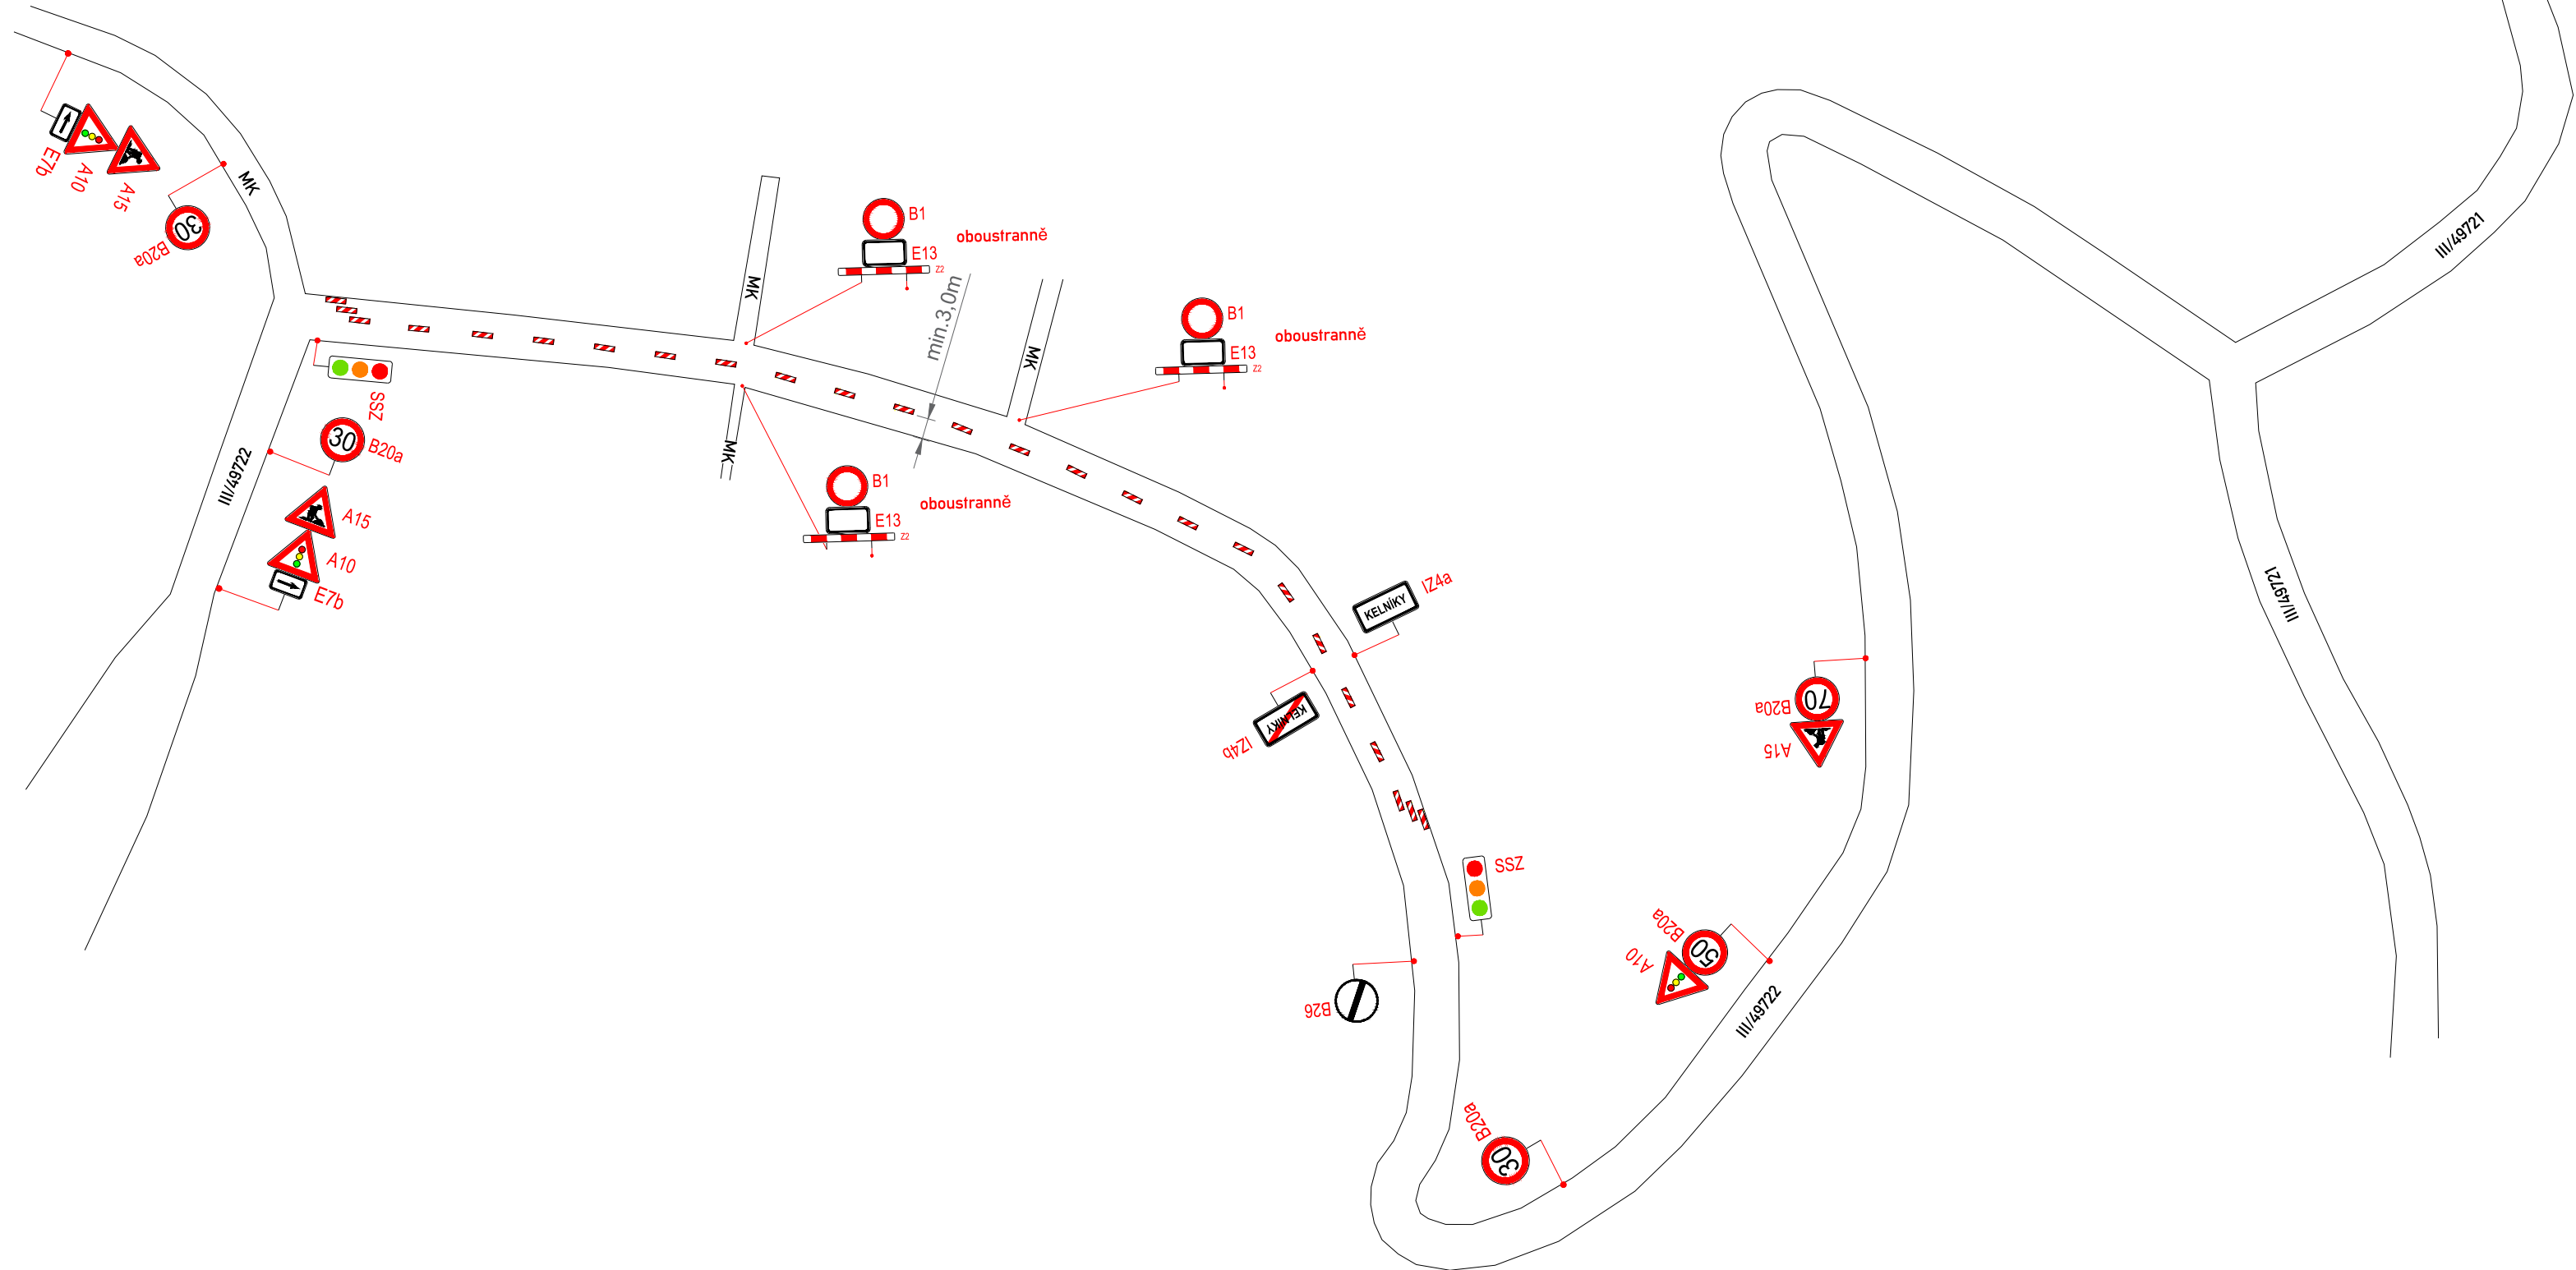
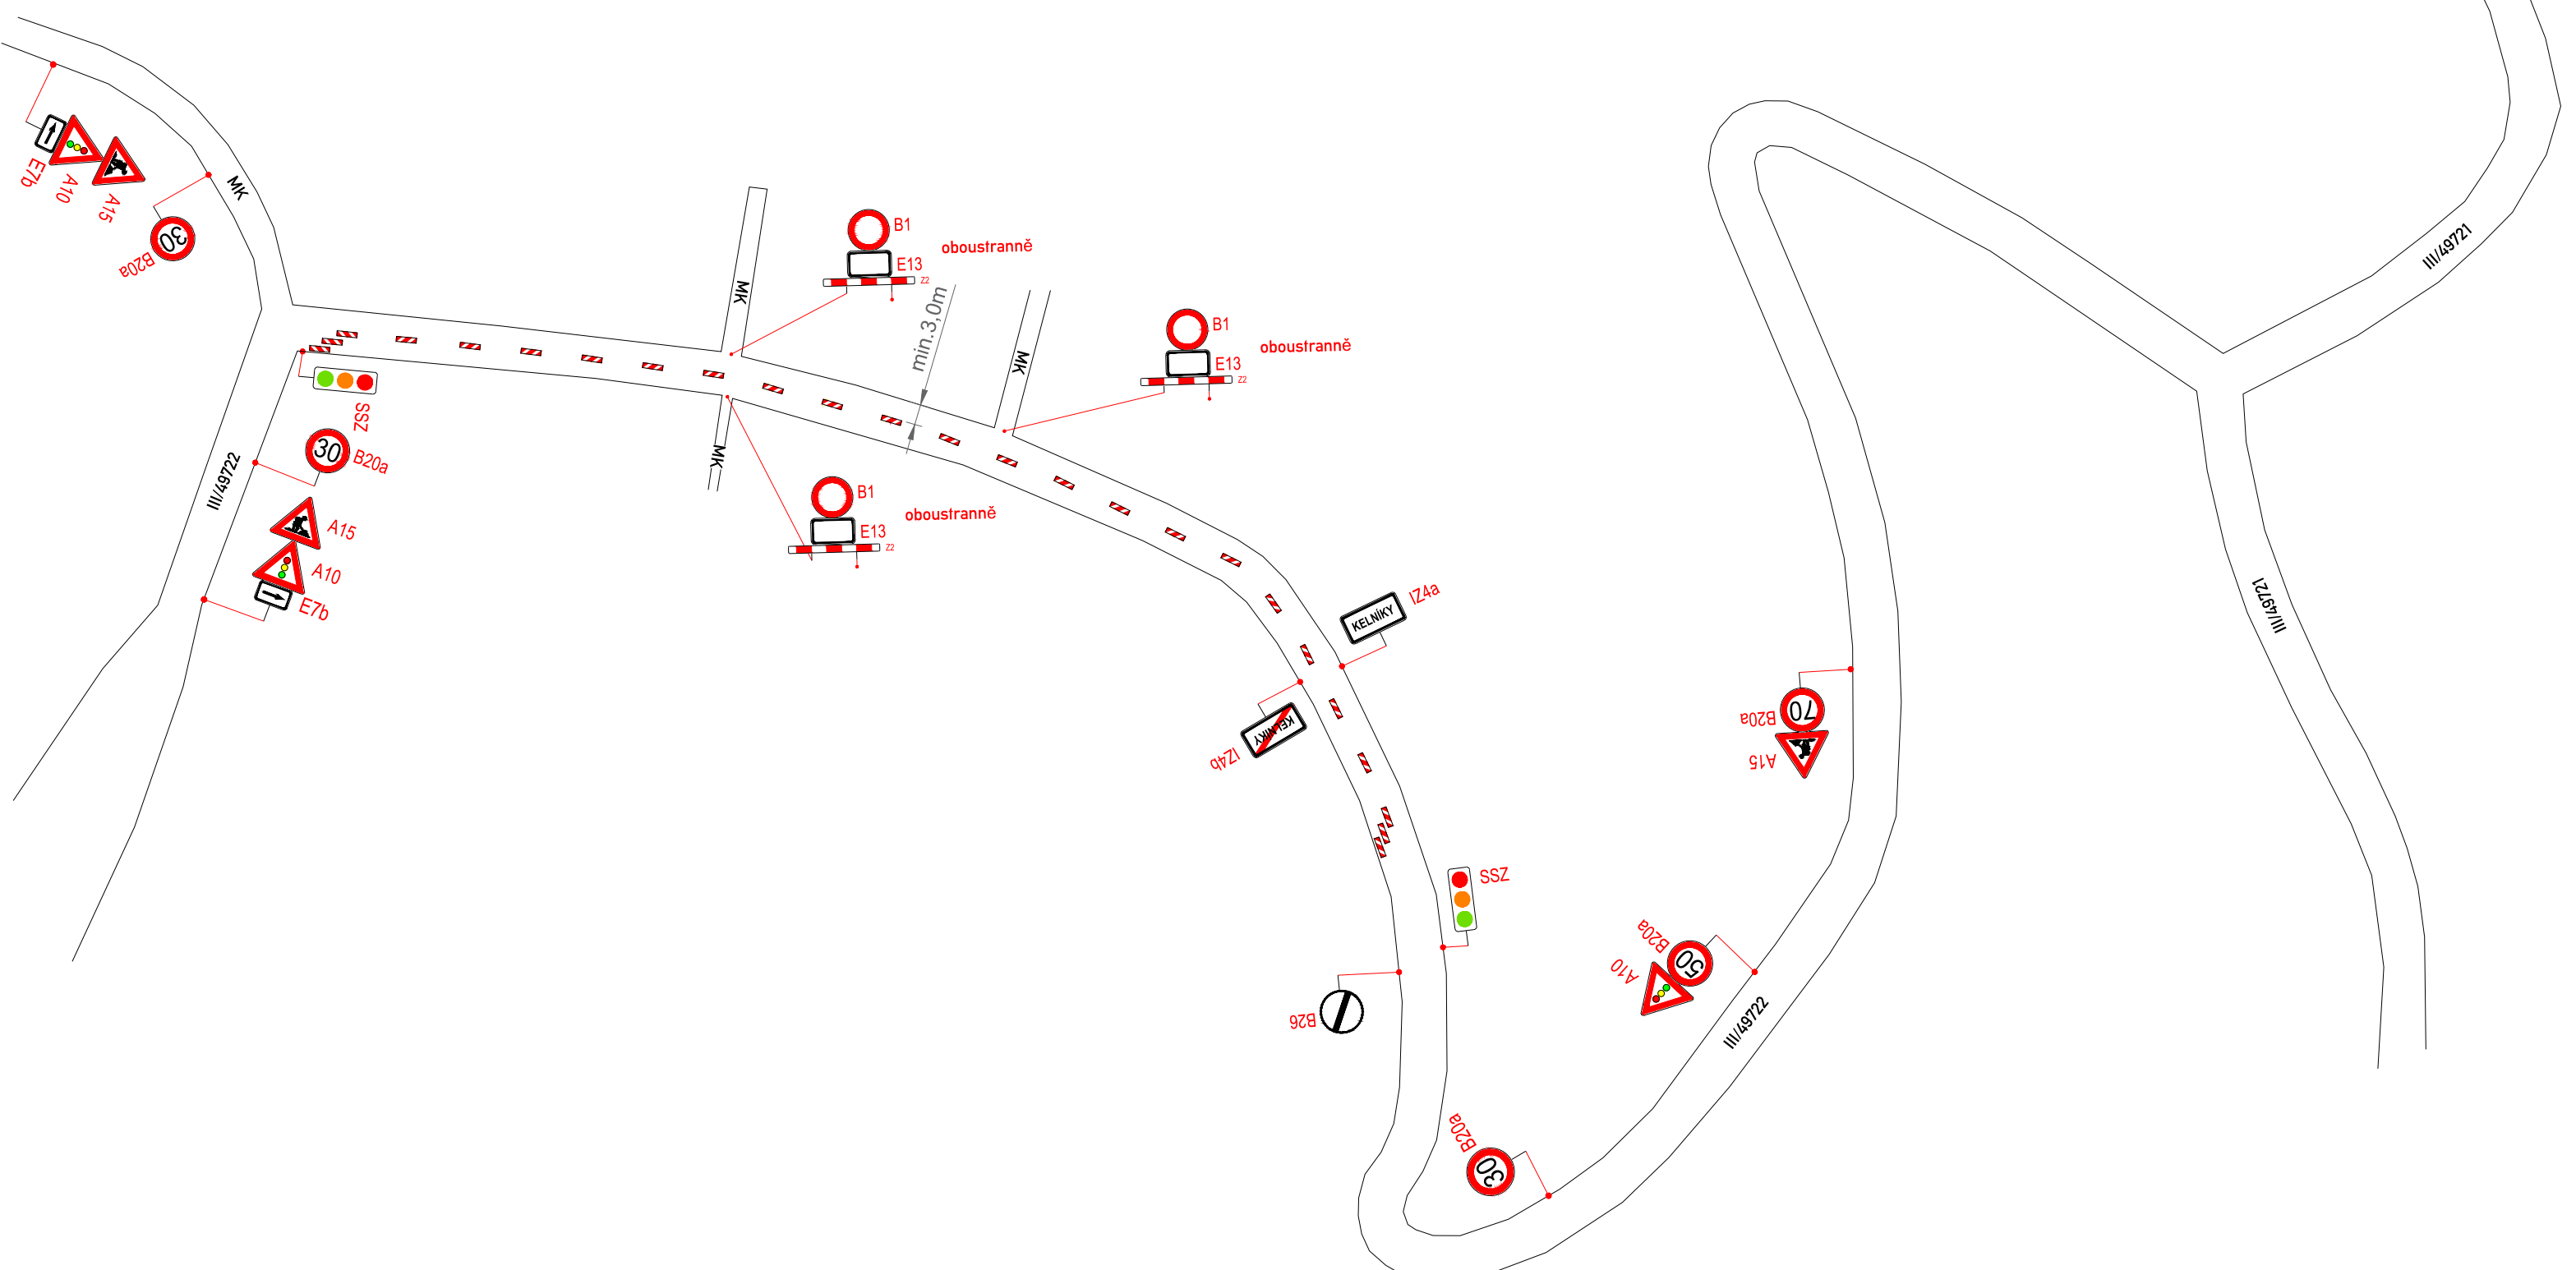


OBJEDNATEL:	Správa a údržba silnic Zlínska, s.r.o.				
NÁZEV ZAKÁZKY:	III/49722 KELNÍKY			KRESLIL:	Bc. Jan ŠVARC
				DATUM:	09/2025
		FORMÁT:	3xA4		
NÁZEV OBJEKTU:	PŘECHODNÁ ÚPRAVA PROVOZU	STUPEŇ:	TP		
		Č.ZAKÁZKY:	25ZAK011		
		Č.VÝKRESU:	01		
NÁZEV VÝKRESU:	ETAPIZACE				

II. ETAPA



I. ETAPA



E13 VŠECHNY DZ E13 UVEDENÉ BEZ TEXTU BUDOU S TEXTEM "MIMO VOZIDLA STAVBY"

LEGENDA:




A15 STÁVAJÍCÍ DOPR.ZN.



A15 DOČASNÉ DOPR.ZN.




DOČASNÉ VODOROVNÉ DOPR.ZN.

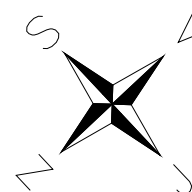


OBJEDNATEL:	Správa a údržba silnic Zlínska, s.r.o.	ROAD MARK
NÁZEV ZAKÁZKY:	III/49722 KELNÍKY	KRESLIL: Bc. Jan ŠVARC
NÁZEV OBJEKTU:	PŘECHODNÁ ÚPRAVA PROVOZU	DATUM: 09/2025
NÁZEV VÝKRESU:	I.-II. ETAPA	FORMÁT: 6x44
		STUPEŇ: TP
		Č. ZAKÁZKY: 25ZAK011
		Č. VÝKRESU: 02

IV.ETAPA

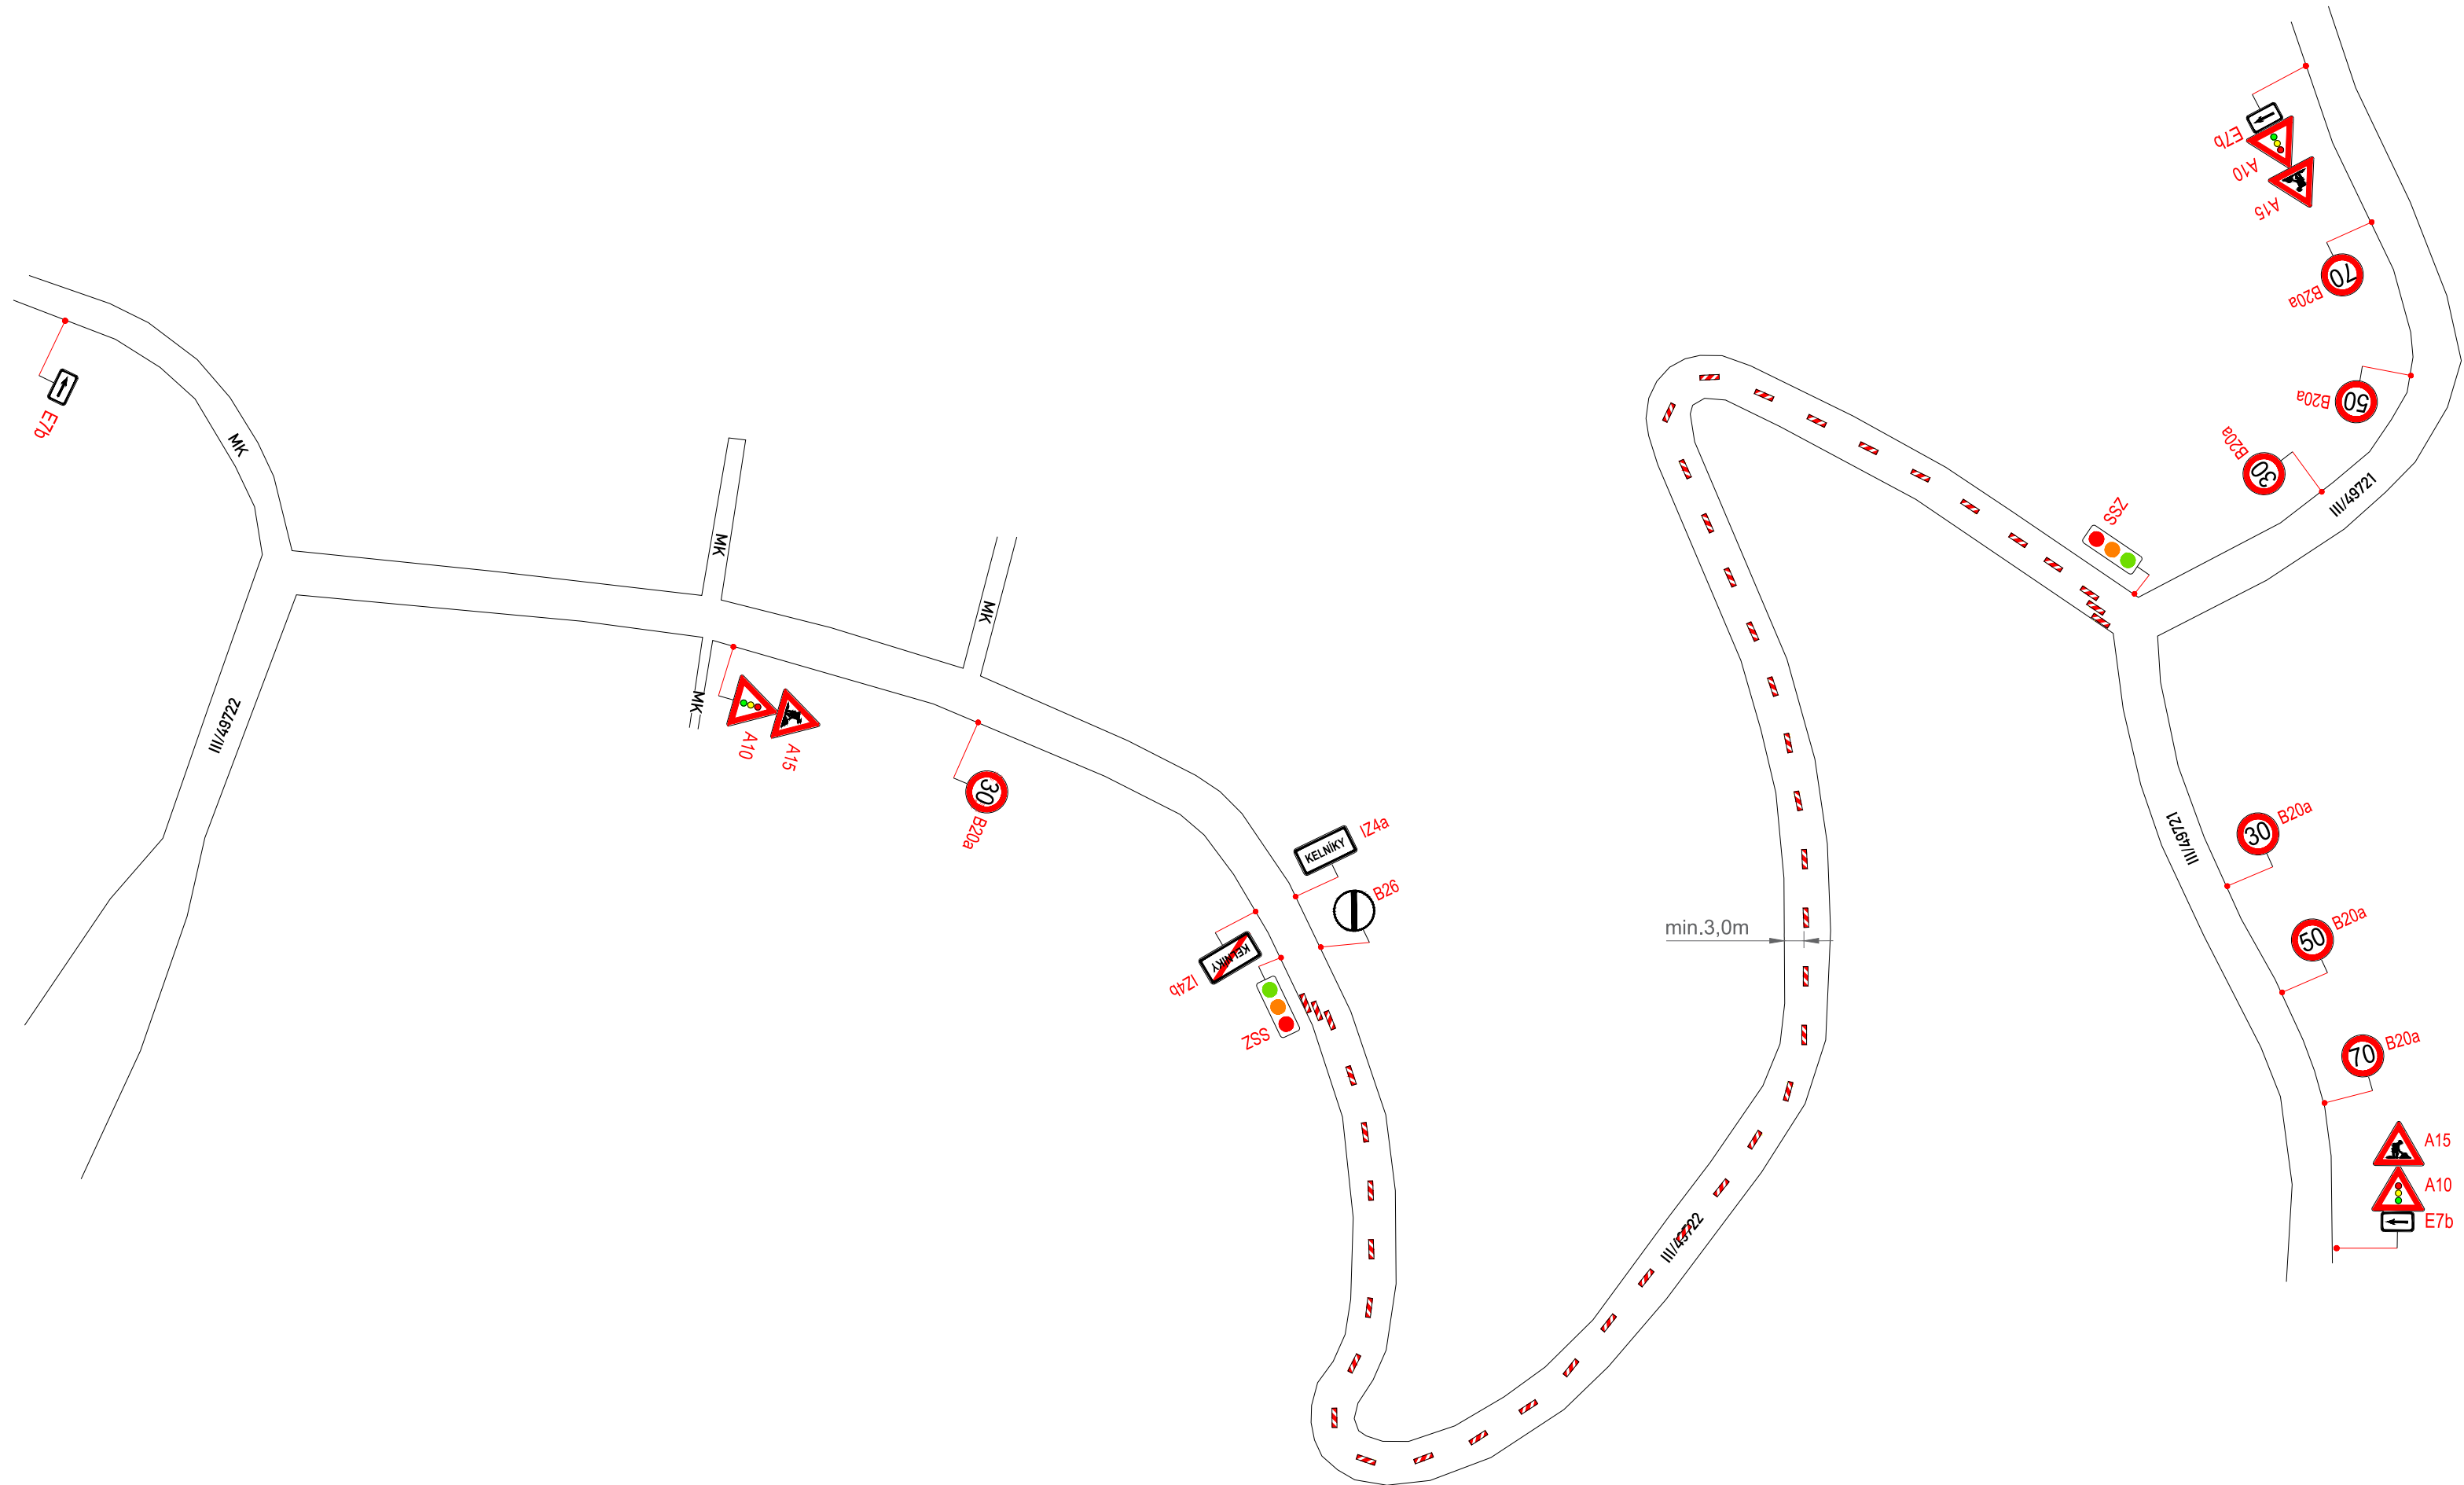

III.ETAPA

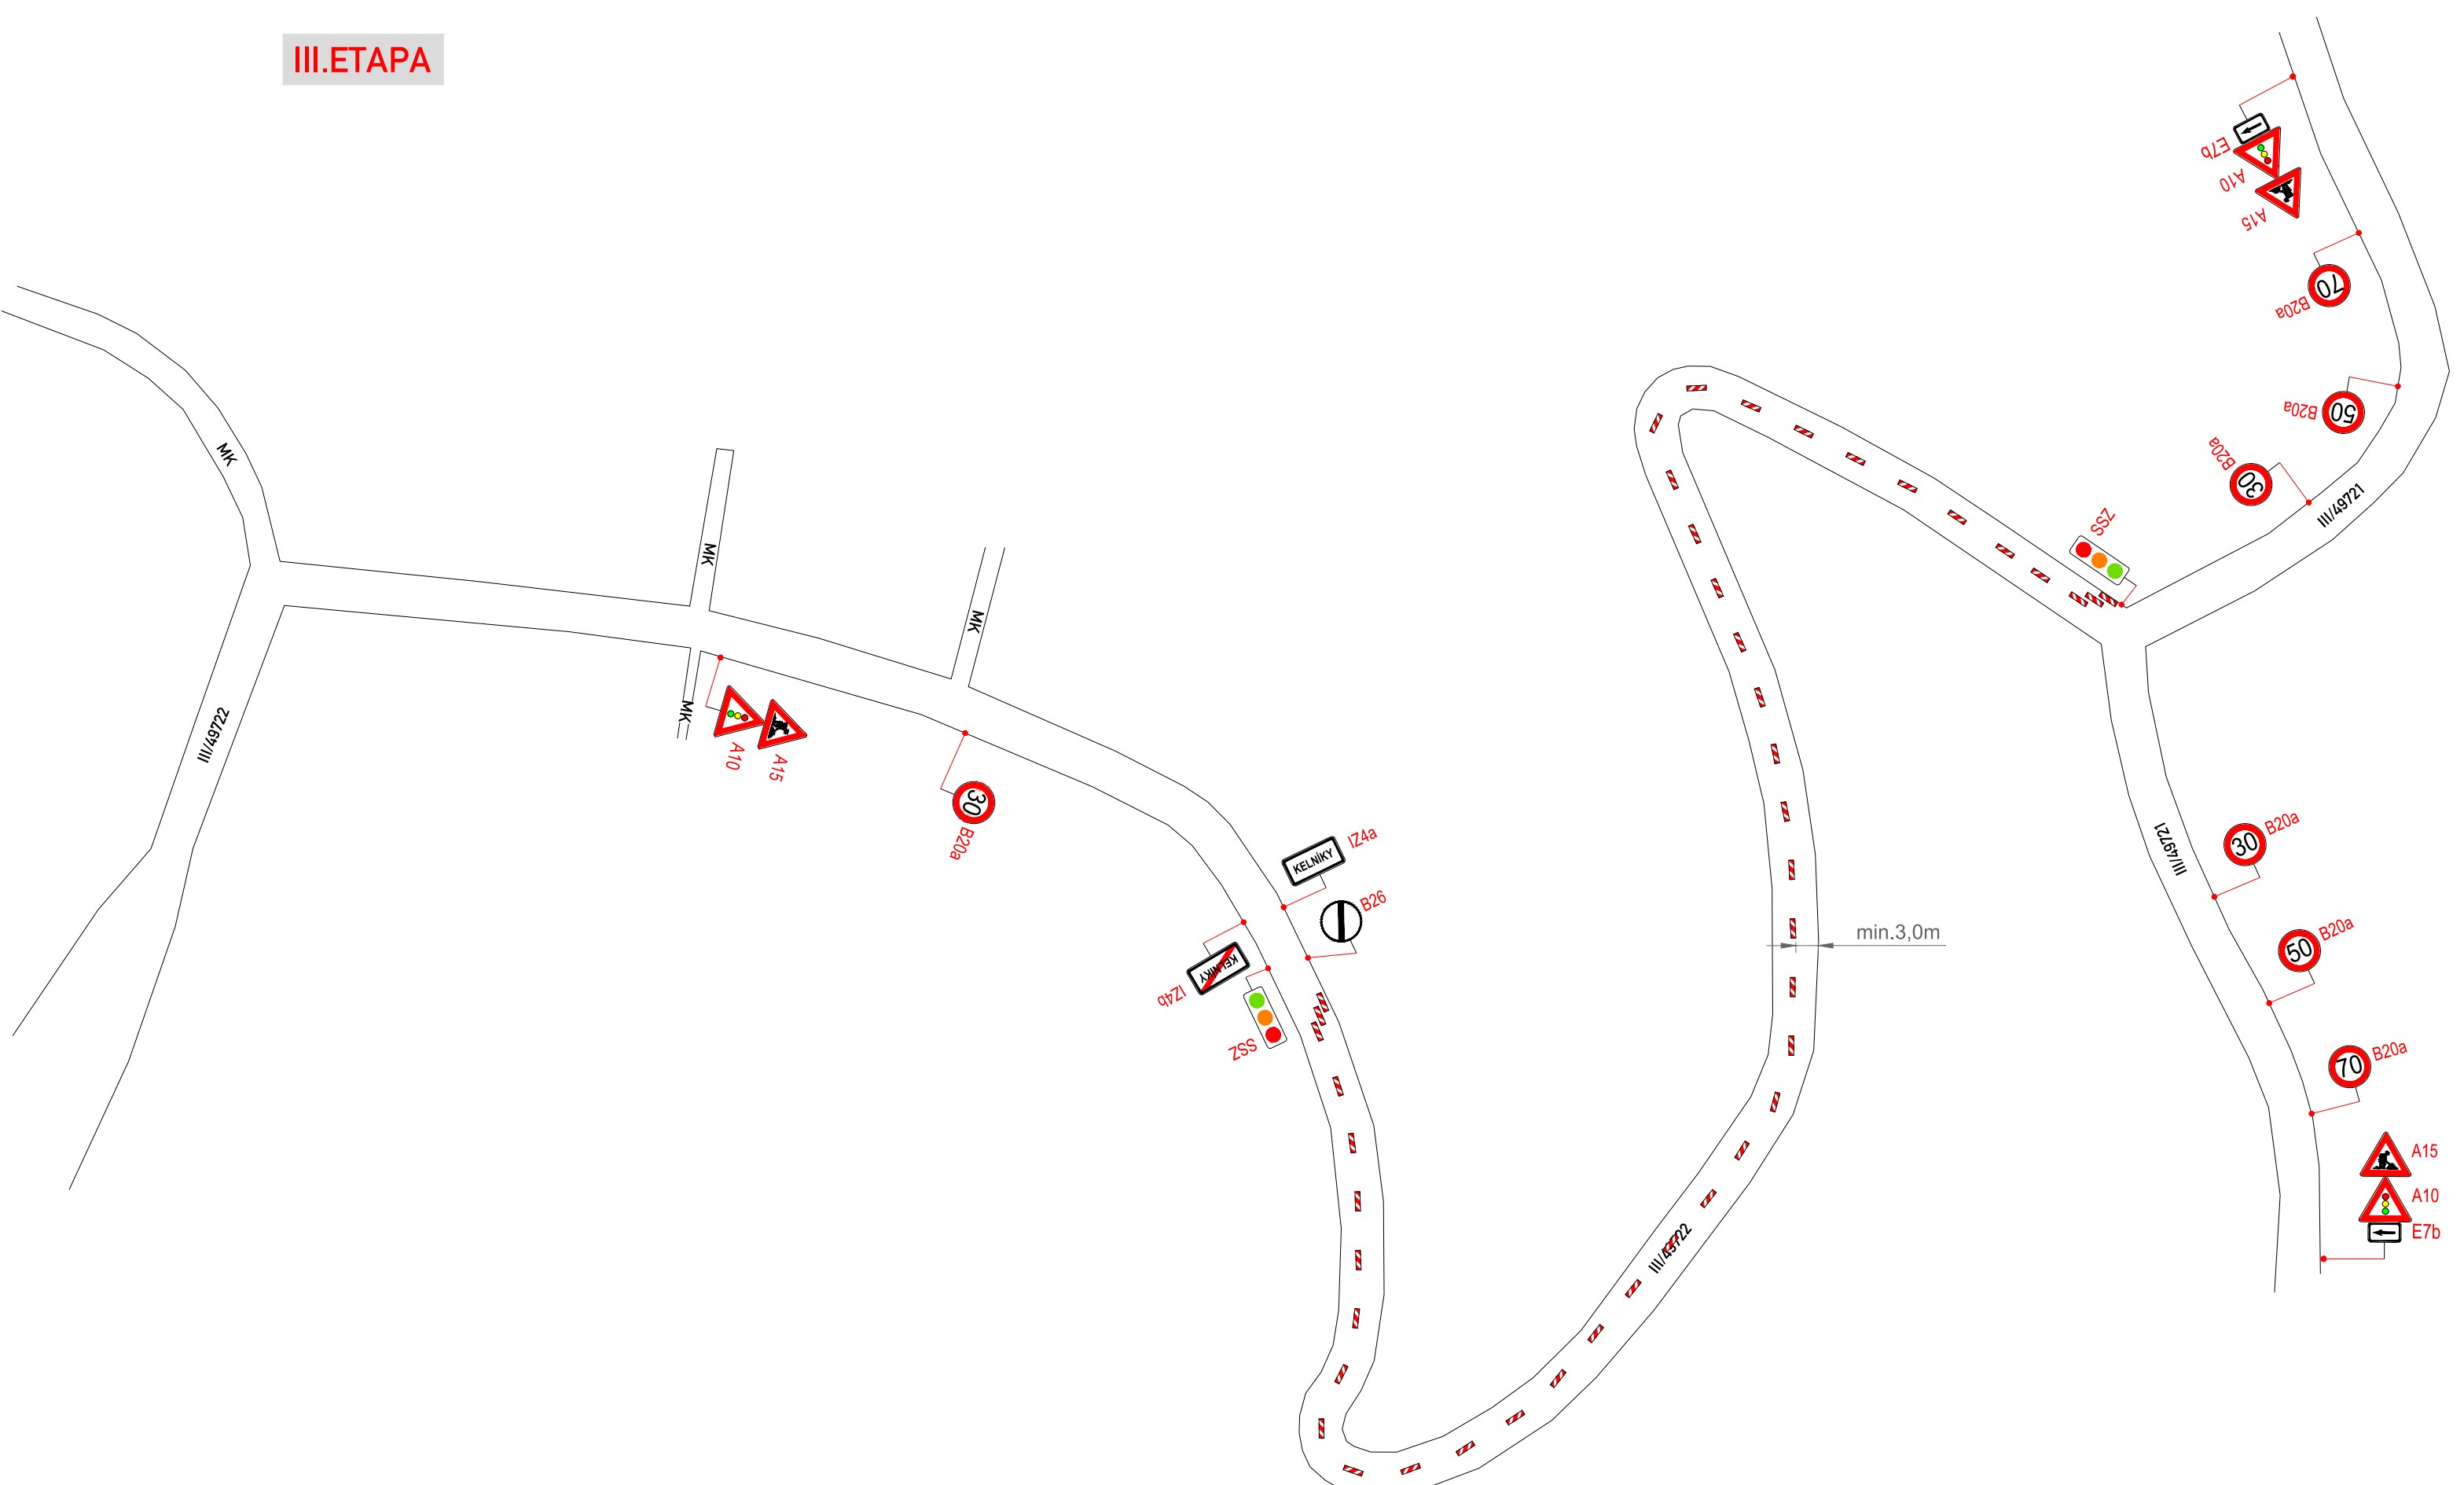

E13 VŠECHNY DZ E13 UVEDENÉ BEZ TEXTU BUDOU S TEXTEM "MIMO VOZIDLA STAVBY"

LEGENDA:




STÁVAJÍCÍ DOPR.ZN.



DOČASNÉ DOPR.ZN.



DOČASNÉ VODOROVNÉ DOPR.ZN.

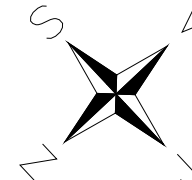

OBJEDNATEL: Správa a údržba silnic Zlínska, s.r.o.

NÁZEV ZAKÁZKY:
III/4972 KELNÍKY

NÁZEV OBJEKTU:
PŘECHODNÁ ÚPRAVA PROVOZU

NÁZEV VÝKRESU:
III.-IV.ETAPA

KRESLIL: Bc.Jan ŠVARC

DATUM: 09/2025

FORMÁT: 6xA4

STUPEŇ: TP

Č.ZAKÁZKY: 25ZAK011

Č.VÝKRESU: 03