



MĚSTO LETOHRAD
odbor majetku a investic
Václavské náměstí 10, Letohrad

Váš dopis č.j.:

Ze dne:

Naše č.j.: 4737/2025/MULET/1500/100

Naše číslo spisu: 584/2025

Počet listů/příloh/listů př.(sv.): 1/0/0

Spis. a skart. znak, lhůta: A.10

Vyřizuje: Ing. Anna Hrdinová

Telefon: 465 676 434

E-mail: anna.hrdinova@letohrad.eu

ID datové schránky:

Datum: 20.05.2025


Záměr zřídit právo stavby


Město Letohrad zveřejňuje:

záměr zřídit právo stavby na částech pozemků parc. č. 2/3 a č. 5/176 v k. ú. Kunčice u Letohradu, které jsou v majetku města Letohrad, pro pana Jiřího Duška, Taušlova 130, Letohrad, IČO: 63096960, v souvislosti se stavbou s názvem "Stavba stánku občerstvení u cyklostezky Letohrad".




Záměr zřídit právo stavby byl schválen radou města Letohrad dne 19.05.2025, usnesením č. 1285/2025.

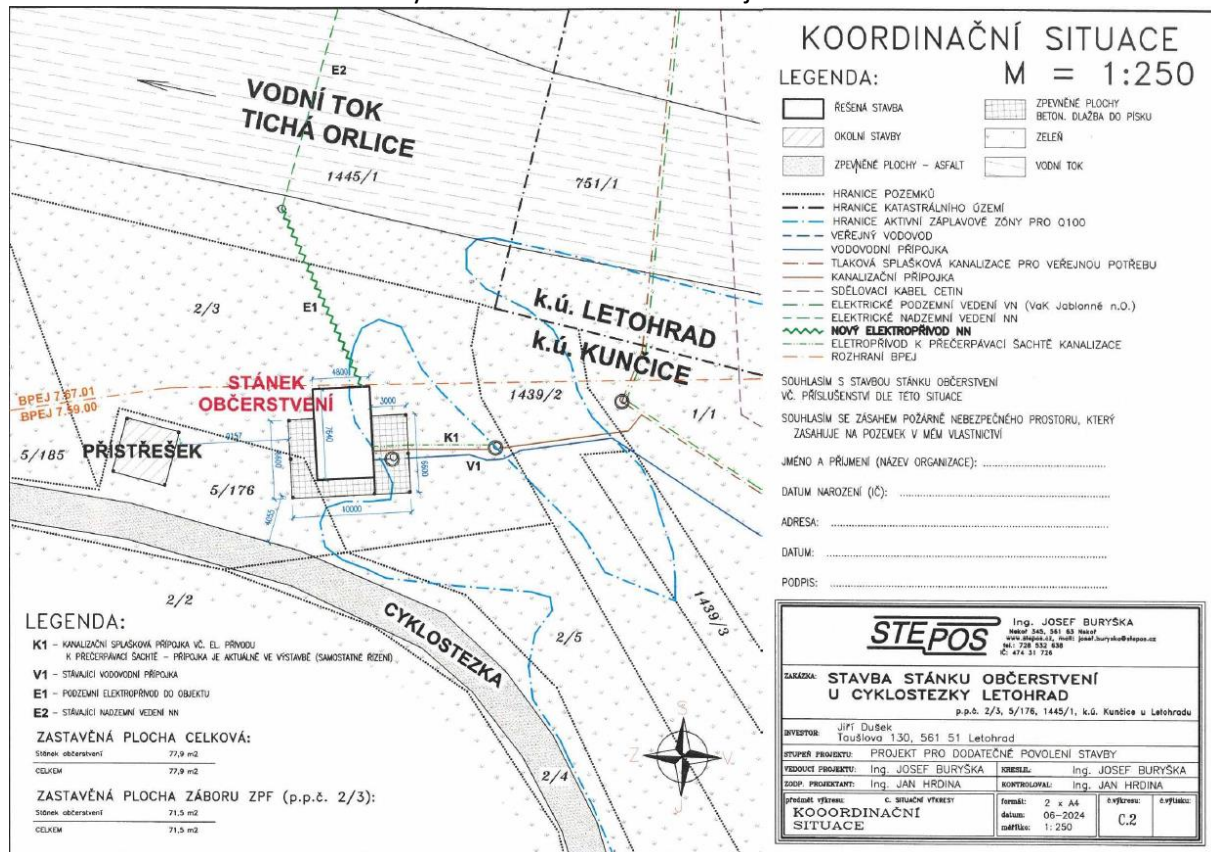
Bližší informace Vám sdělí Městský úřad Letohrad – odbor majetku a investic.

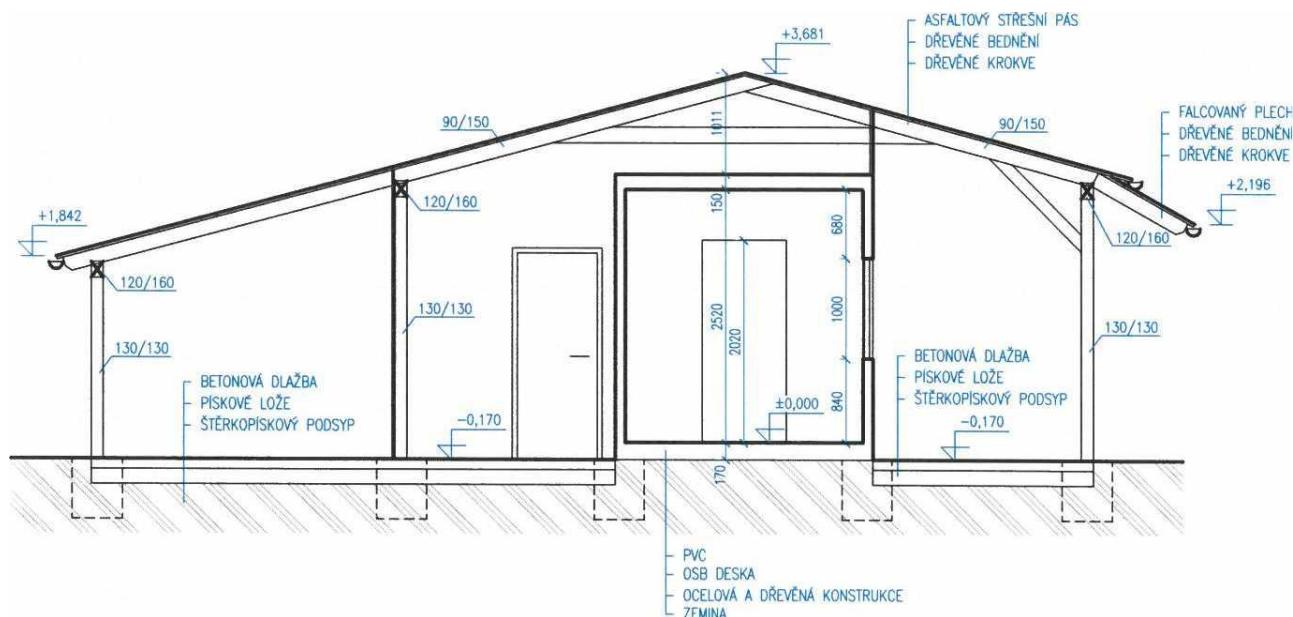



LEGENDA HMOT

-  DŘEVĚNÁ KONSTRUKCE VYPLNĚNÁ MINERÁLNÍ VATOU A OPLÁSTĚNÁ DR. PALUBKAMI NEBO DŘEVOTRÍSKOU
-  DŘEVO
-  ROSTLÝ TERÉN

 <div style="display: inline-block; vertical-align: middle; margin-left: 10px;"> Ing. JOSEF BURYŠKA Nekoř 345, 561 63 Nekoř www.stepos.cz, mail: josef.buryška@stepos.cz tel.: 728 532 638 IČ: 474 31 726 </div>	
ZAKÁZKA: STAVBA STÁNKU OBČERSTVENÍ U CYKLOSTEZKY LETOHRAD p.p.č. 2/3, 5/176, 1445/1, k.ú. Kunčice u Letohradu	
INVESTOR: Jiří Dušek Taušlova 130, 561 51 Letohrad	
STUPEŇ PROJEKTU: PROJEKT PRO DODATEČNÉ POVOLENÍ STAVBY	
VEDOUcí PROJEKTU: Ing. JOSEF BURYŠKA	KRESLIL: Ing. JOSEF BURYŠKA
ZODP. PROJEKTANT: Ing. JAN HRDINA	KONTROLOVAL: Ing. JAN HRDINA
předmět vřkresu: D1.1 STAVEBNÍ ČÁST ŘEZ A-A	formát: 2 x A4 datum: 06-2024 měřítko: 1:50
<div style="display: flex; justify-content: space-between;"> <div> č.vřkresu: D1.1.3 </div> <div> č.vřtisku: </div> </div>	

Zveřejněno: 20.05.2025
Ing. Anna Hrdinová v. r.

Sejmuto: