# ÚZEMNÍ PLÁN MĚSTA
# VALAŠSKÉ KLOBOUKY

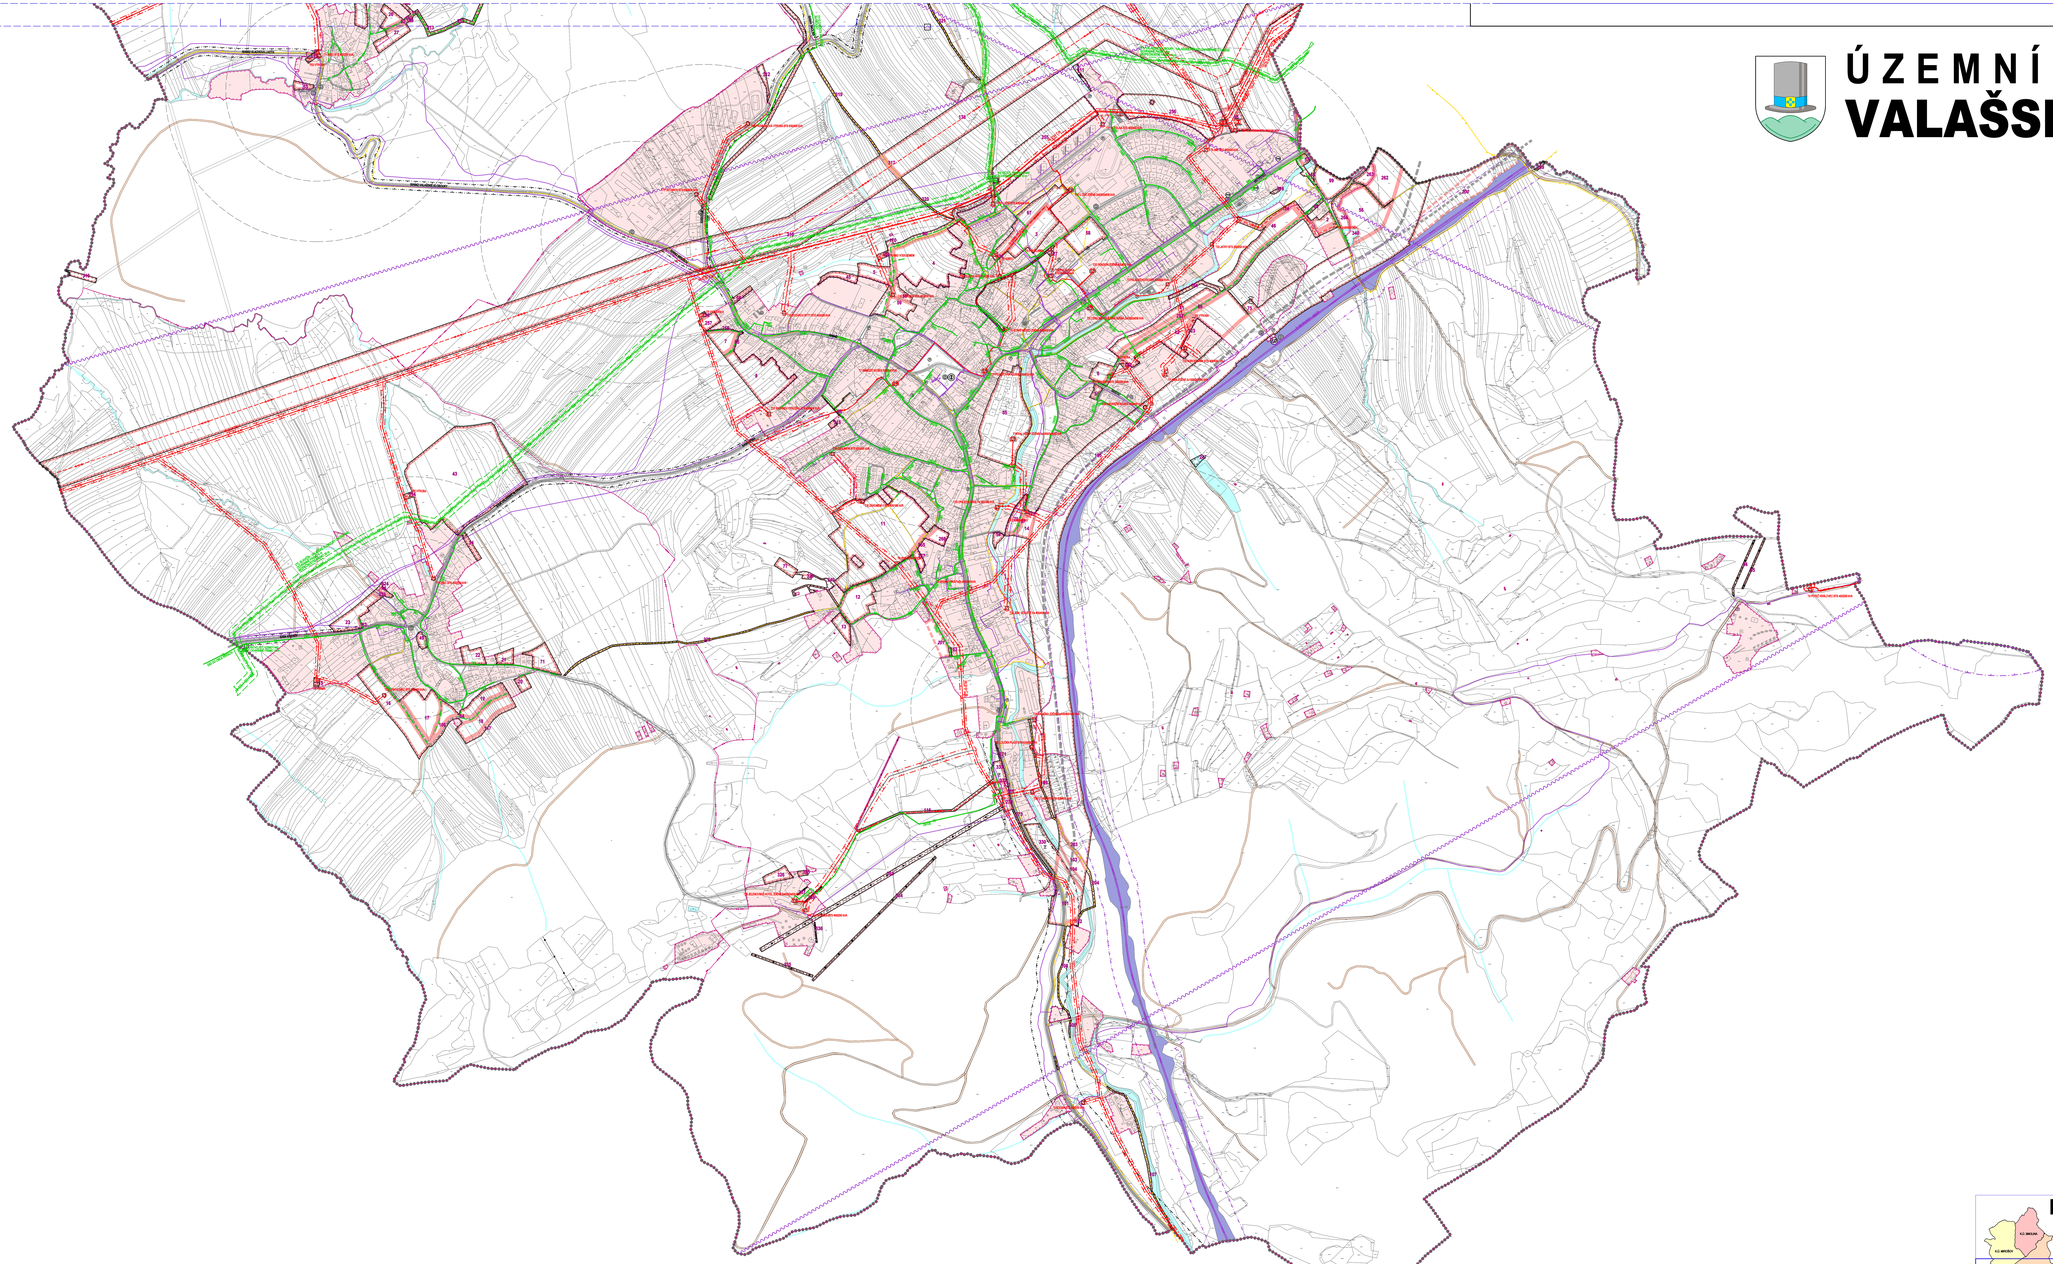

STABILIZOVANÉ PLOCHY | NÁVRHOVÉ PLOCHY

- HRANICE ŘEŠENÉHO ÚZEMÍ
- HRANICE KATASTRÁLNÍ
- HRANICE ZASTAVĚNÉHO ÚZEMÍ K 31.3.2014
- HRANICE ZASTAVITELNÝCH PLOCH
- STABILIZOVANÉ PLOCHY
- PLOCHY ZMĚN
- PLOCHA ŽELEZNICE
- ČÍSLA PLOCH S ROZDÍLNÝM ZPŮSOBEM VYUŽITÍ
- VODNÍ PLOCHY A TOKY
- SILNICE I. TŘÍDY
- SILNICE III. TŘÍDY
- MÍSTNÍ KOMUNIKACE
- ÚČELOVÉ KOMUNIKACE
- CHODNÍKY, PĚŠÍ PROPOJENÍ
- CYKLOTRASY, CYKLOSTEZKY
- ŽELEZNICE
- OCHRANNÉ PÁSMO SILNICE
- OCHRANNÉ PÁSMO ŽELEZNICE
- AUTOBUSOVÉ NÁDRAŽÍ
- VLAKOVÉ NÁDRAŽÍ
- ZASTÁVKY AUTOBUSOVÉ PŘEPRAVY OSOB
- DOCHÁZKOVÉ VZDÁLENOSTI (SATÉRŮV HROMADNÉ DOPRAVY
- PARKOVIŠTĚ, GARÁŽE
- LETIŠTĚ
- HELIPORT
- LYŽAŘSKÝ VLEK
- ELEKTRICKÉ VEDENÍ VVN 110 kV
- ELEKTRICKÉ VEDENÍ VN 22 kV
- ELEKTRICKÉ VEDENÍ VN 22 kV - NÁVRH NA ZRUŠENÍ
- KABEL ELEKTRICKÉHO VEDENÍ VN 22 kV
- ELEKTRICKÁ STANICE (TRAFOSTANICE)
- OCHRANNÉ PÁSMO ELEKTRICKÉHO VEDENÍ VN 22 kV
- VTL PLYNOVOD
- STL PLYNOVOD
- REGULAČNÍ STANICE PLYNU VTL/STL
- OCHRANNÉ PÁSMO VTL PLYNOVODU
- BEZPEČNOSTNÍ PÁSMO VTL PLYNOVODU
- RR TRASA
- TELEKOMUNIKAČNÍ KABELY
- TELEVIZNÍ PŘEVAŽEČ
- RETRANSLAČNÍ STANICE
- OCHRANNÉ PÁSMO VYSÍLAČE

| ZÁZNAM O ÚČINNOSTI | | |
|---|---|---|
| SPRÁVNÍ ORGÁN, KTERÝ ÚP VYDAL: | ZASTUPITELSTVO MĚSTA VALAŠSKÉ KLOBOUKY | |
| DATUM NABYTÍ ÚČINNOSTI: | | RAZÍTKO: |
| POŘIZOVATEL: | MĚSTO VALAŠSKÉ KLOBOUKY, STAVEBNÍ ÚŘAD | |
| JMÉNO A PŘÍJMENÍ: | JOSEF MANA | |
| FUNKCE: | REFERENT STAVEBNÍHO ÚŘADU | |
| PODPIS: | | |

INTEGROVANÝ OPERAČNÍ PROGRAM

EVROPSKÁ UNIE
EVROPSKÝ FOND PRO REGIONÁLNÍ ROZVOJ
SANCE PRO MĚSTSKÝ ROZVOJ

Registrační číslo projektu "Územní plán Valašské Klobouky - návrh" : CZ.1.06/5.3.00/08.06478

ING. ARCH. J. ŠIMORDOVÁ, POD VODOJEMEM 4500, ZLÍN

| | |
|---|---|
| Objednatel: Město Valašské Klobouky<br>Město: Valašské Klobouky, k.ú. Valašské Klobouky, Lipina, Smršina, Mikošov | Kraj: Zlínský |
| Akce: | ÚZEMNÍ PLÁN<br>VALAŠSKÉ KLOBOUKY |
| Obsah: | DOPRAVA, ENERGETIKA, SPOJE |
| Měř.: 10 000<br>Počet listů: 1<br>Formát: 1600x<br>Datum: 11/2014<br>Měřítko: 1:5 000 | Č.v.: **B.II.5** |