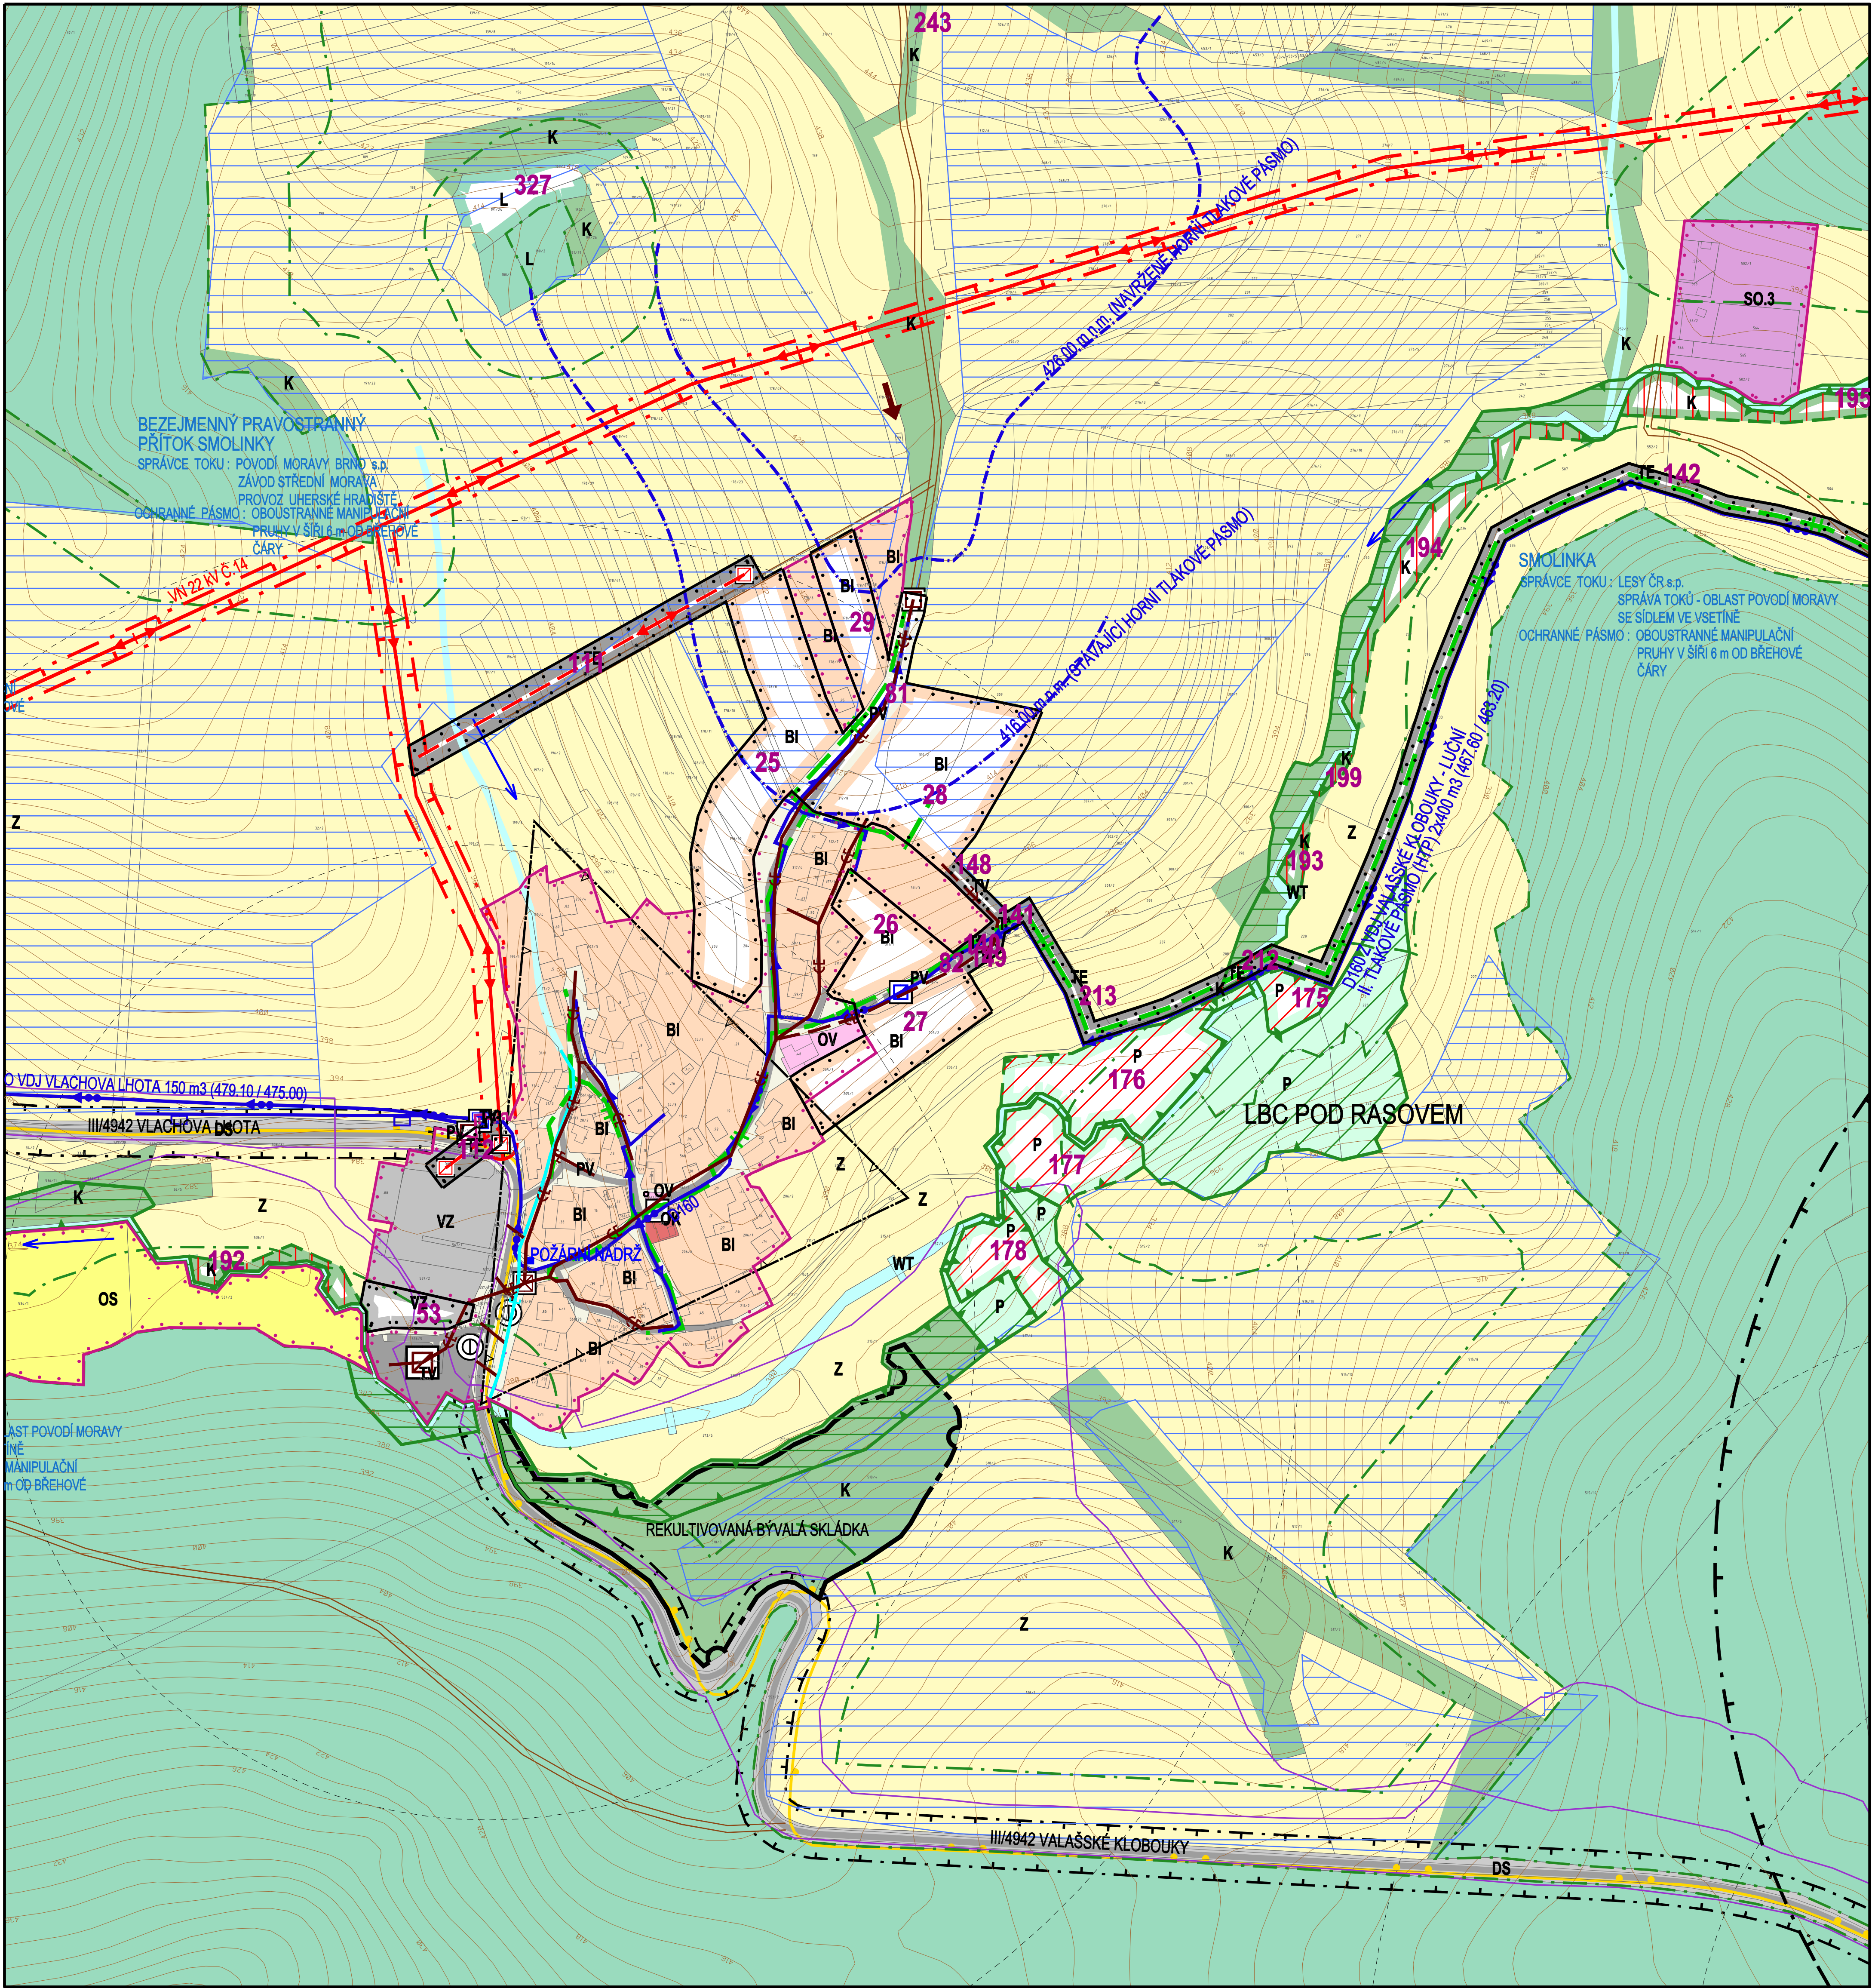


# ÚZEMNÍ PLÁN MĚSTA VALAŠSKÉ KLOBOUKY

## MÍSTNÍ ČÁST MIROŠOV



STABILIZOVANÉ PLOCHY	NÁVRHOVÉ PLOCHY

BI	BI
OV	
OK	
OS	
DS	
D	
TV	TV
	TE
	T
PV	PV
SO.3	
VZ	VZ
WT	
K	K
P	P
L	L
Z	

### ÚZEMNÍ SYSTÉM EKOLOGICKÉ STABILITY

--	--

	1
--	---

--	--

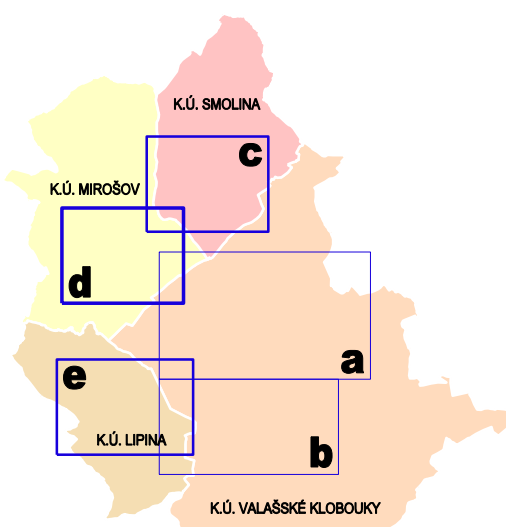

HRANICE ZASTAVĚNÉHO ÚZEMÍ K 31.3.2014  
HRANICE ZASTAVITELNÝCH PLOCH

PLOCHY INDIVIDUÁLNÍHO BYDLENÍ  
PLOCHY OBČANSKÉHO VYBAVENÍ - VEŘEJNÁ VYBAVENOST  
PLOCHY OBČANSKÉHO VYBAVENÍ - Komerční zařízení  
PLOCHY OBČANSKÉHO VYBAVENÍ - TĚLOVÝCHOVA A SPORT  
PLOCHY SILNIČNÍ DOPRAVY  
PLOCHY OSTATNÍ DOPRAVY  
PLOCHY TECHNICKÉ INFRASTRUKTURY - VODNÍ HOSPODÁŘSTVÍ  
PLOCHY TECHNICKÉ INFRASTRUKTURY - ENERGETIKA  
PLOCHY TECHNICKÉ INFRASTRUKTURY  
PLOCHY VEŘEJNÝCH PROSTRASTVÍ S PŘEVÁHOU ZPEVNĚNÝCH PLOCH  
PLOCHY SMÍŠENÉ OBYTNÉ VESNICKÉ  
PLOCHY PRO ZEMĚDĚLSKOU A LESNICKOU VÝROBU  
VODNÍ TOKY A PLOCHY  
PLOCHY KRAJINNÉ ZELENE  
PLOCHY PŘÍRODNÍ  
PLOCHY LESNÍ  
PLOCHY ZEMĚDĚLSKÉ


PRÍVÁDEČNÍ VODOVODNÍ ŘAD  
ROZVODNÁ VODOVODNÍ SÍŤ I. TLAKOVÉHO PÁSMO  
ČERPAČÍ STANICE VODÁRENSKÁ  
REDUKČNÍ ŠACHTA  
HRANICE TLAKOVÝCH PÁSEM  
PROTIEROZNÍ PŘÍKOP  
JEDNOTNÁ KANALIZACE  
ZATRUBNĚNÝ VODNÍ TOK  
ČISTÍRNA ODPADNÍCH VOD  
DEŠŤOVÝ ODDĚLOVAČ  
ODLEHOVACÍ KOMORA  
LAPAČ SPLAVENIN  
ÚZEMÍ EKOLOGICKÝCH RIZIK


ELEKTRICKÉ VEDENÍ VN 22 KV  
ELEKTRICKÁ STANICE (TRAFOSTANICE)  
OCHRANNÉ PÁSMO ELEKTRICKÉHO VEDENÍ VN 22 KV  
STL PLYNOVOD  
TELEKOMUNICAČNÍ KABELY


PÁSMO 50 m OD OKRAJE LESA  
PAMÁTKOVĚ CHRÁNĚNÉ OBJEKTY  
OSTATNÍ PAMÁTKY MÍSTNÍHO VÝZNAMU  
REGISTROVANÁ ARCHEOLOGICKÁ NALEZIŠTĚ  
OCHRANNÉ PÁSMO ZEMĚDĚLSKÉHO AREÁLU  
MELJORACE



INTEGROVANÝ  
OPERAČNÍ  
PROGRAM



EVROPSKÁ UNIE  
EVROPSKÝ FOND PRO REGIONÁLNÍ ROZVOJ  
SPRÁVA PRO VAŠ ROZVOJ



Registrační číslo projektu "Územní plán Valašské Klobouky - návrh": CZ.1.08/5.3.00/08.06478

ING. ARCH. J. ŠIMORDOVÁ, POD VODOJEMEM 4500, ZLÍN	
Objednatel: Město Valašské Klobouky	Kraj: Zlínský
Město: Valašské Klobouky, k.ú. Valašské Klobouky, Lipná, Smolná, Mirošov	
Alor:	
ÚZEMNÍ PLÁN	
VALAŠSKÉ KLOBOUKY	
Obsah:	KOORDINAČNÍ VÝKRES - DETAIL
Zak.č.:	Arch.č.:
Formát:	18 A4
Stupeň:	NVRH
Datum:	11/2014
Měřítko:	1:2 000
Číslo:	B.II.10