


ÚZEMNÍ PLÁN MĚSTA VALAŠSKÉ KLOBOUKY

MÍSTNÍ ČÁST LIPINA

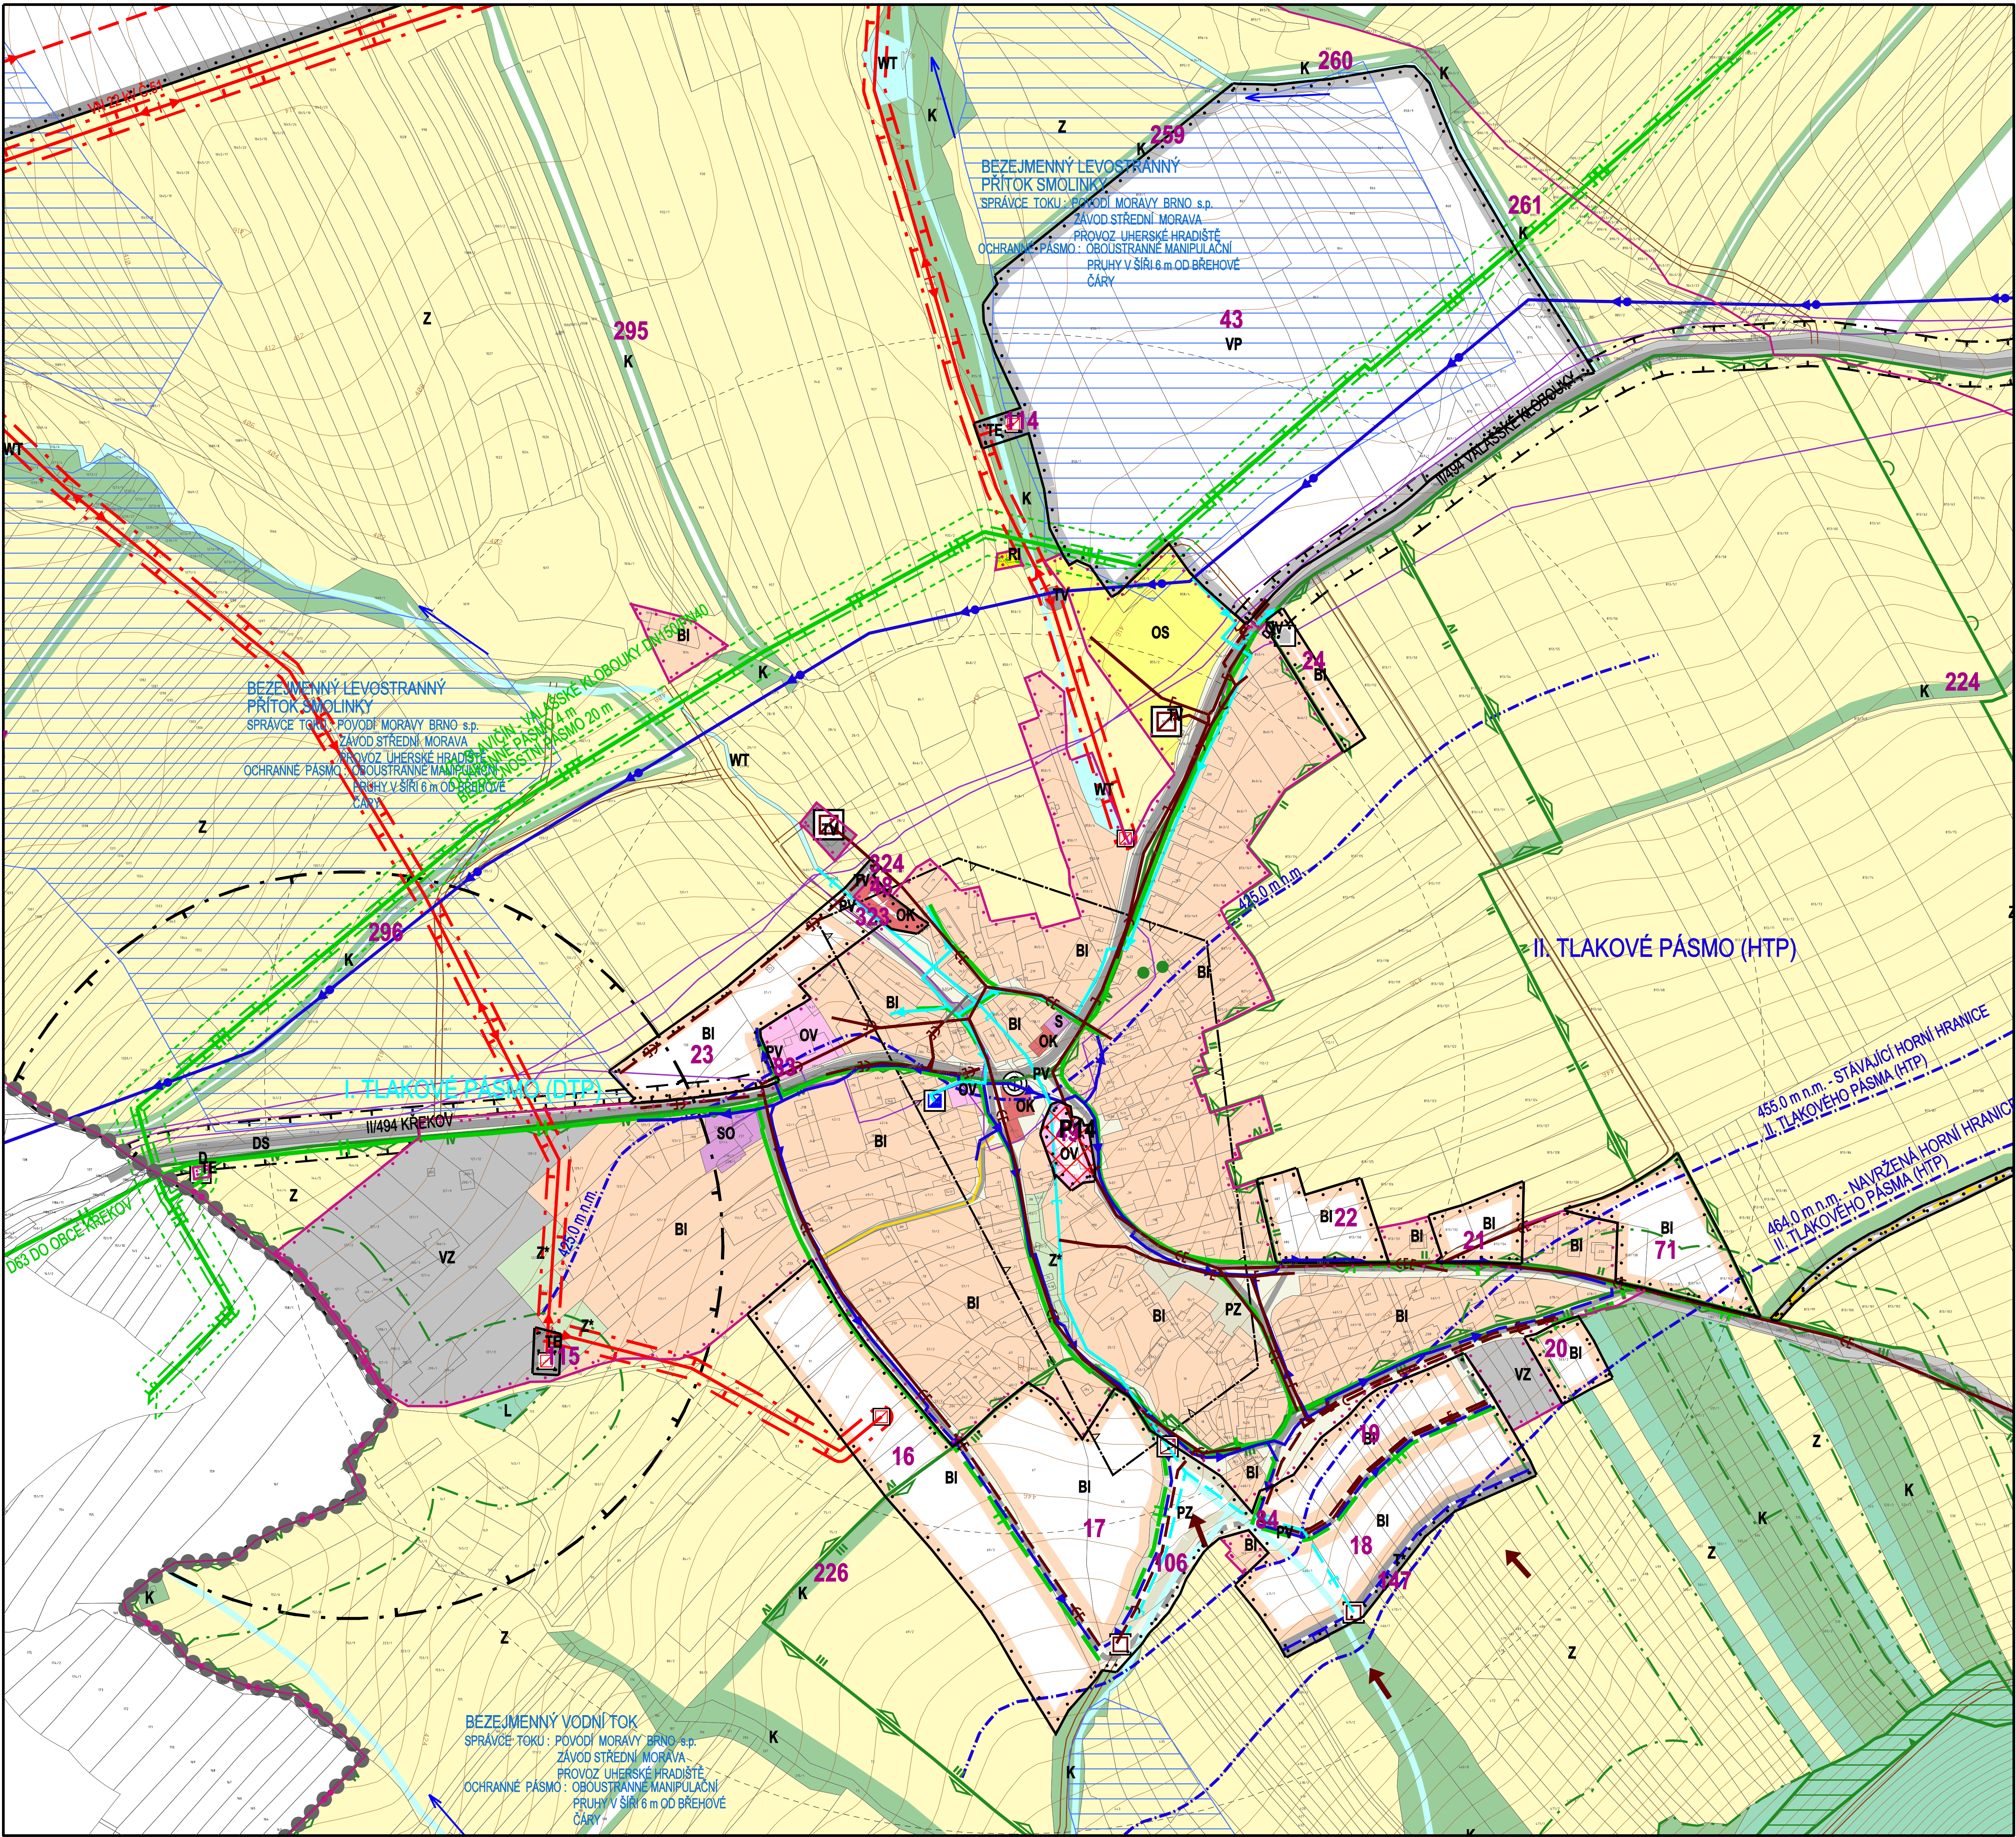

STABILIZOVANÉ PLOCHY	NÁVRHOVÉ PLOCHY

BI	BI
RI	RI
OV	OV
OK	OK
OS	OS
DS	DS
D	D
TV	TV
TE	TE
	T*
PV	PV
PZ	PZ
S	S
SO	SO
	VP
VZ	VZ
WT	WT
Z*	Z*
K	K
L	L
Z	Z

ÚZEMNÍ SYSTÉM EKOLOGICKÉ STABILITY

	LOKÁLNÍ BIOKORIDOR
--	--------------------

	ČÍSLO PLOCH S ROZDÍLNÝM ZPŮSOBEM VYUŽITÍ
--	--

	ROZHRANÍ MEZI PLOCHAMI SE SHODNOU FUNKCÍ
--	--

	SILNICE II. TŘÍDY
	MÍSTNÍ KOMUNIKACE
	ÚČELOVÉ KOMUNIKACE
	CHODNÍKY, PĚŠÍ PROPOJENÍ
	CYKLOTRASY, CYKLOSTEZKY
	OCHRANNÉ PÁSMA SILNICE
	ZASTÁVKY AUTOBUSOVÉ PŘEPRAVY OSOB
	DOCHÁZKOVÉ VZDÁLENOSTI ZASTÁVEK HROMADNÉ DOPRAVY


HRANICE ŘEŠENÉHO ÚZEMÍ
HRANICE KATASTRÁLNÍ
HRANICE ZASTAVĚNÉHO ÚZEMÍ K 31.3.2014
HRANICE ZASTAVITELNÝCH PLOCH

PLOCHY INDIVIDUÁLNÍHO BYDLENÍ
PLOCHY RODINNÉ REKREACE
PLOCHY OBČANSKÉHO VYBAVENÍ - VEŘEJNÁ VYBAVENOST
PLOCHY OBČANSKÉHO VYBAVENÍ - KOMERČNÍ ZAŘÍZENÍ
PLOCHY OBČANSKÉHO VYBAVENÍ - TĚLOVÝCHOVA A SPORT
PLOCHY SILNIČNÍ DOPRAVY
PLOCHY OSTATNÍ DOPRAVY
PLOCHY TECHNICKÉ INFRASTRUKTURY - VODNÍ HOSPODÁŘSTVÍ
PLOCHY TECHNICKÉ INFRASTRUKTURY - ENERGETIKA
PLOCHY TECHNICKÉ INFRASTRUKTURY
PLOCHY VĚŘANÝCH PROSTRANSTVÍ S PŘEVÁHOU NEZPEVNĚNÝCH PLOCH
PLOCHY VĚŘANÝCH PROSTRANSTVÍ S PŘEVÁHOU NEZPEVNĚNÝCH PLOCH
PLOCHY SMÍŠENÉHO VYUŽITÍ
PLOCHY SMÍŠENÉ OBYTNÉ
PLOCHY PRO PRŮMYŠLOVOU VÝROBU A SKLADY
PLOCHY PRO ZEMĚDĚLSKOU A LESNICKOU VÝROBU
VODNÍ TOKY A PLOCHY
PLOCHY SIDELNÍ ZELÉNÉ
PLOCHY KRAJINNÉ ZELÉNÉ
PLOCHY LESNÍ
PLOCHY ZEMĚDĚLSKÉ

	PŘÍVÁDEČÍ VODOVODNÍ ŘAD SKUPINOVÉHO VODOVODU VLÁRA
	ROZVODNÁ VODOVODNÍ SÍŤ I. TLAKOVÉHO PÁSMO
	ROZVODNÁ VODOVODNÍ SÍŤ II. TLAKOVÉHO PÁSMO
	AT STANICE
	HRANICE TLAKOVÝCH PÁSEM
	PROTIEROZNÍ PŘÍKOP
	JEDNOTNÁ KANALIZACE
	SPLAŠKOVÁ KANALIZACE
	DEŠŤOVÁ KANALIZACE
	ZATRUBNĚNÝ VODNÍ TOK
	ČISTIŘNA ODPADNÍCH VOD
	VTOKOVÝ OBJEKT
	LAPAČ SPLAVENIN

	ELEKTRICKÉ VEDENÍ VN 110 kV
	ELEKTRICKÉ VEDENÍ VN 22 kV
	ELEKTRICKÁ STANICE (TRAFOSTANICE)
	OCHRANNÉ PÁSMA ELEKTRICKÉHO VEDENÍ VN 22 kV
	VTL PLYNOVOD
	STL PLYNOVOD
	REGULAČNÍ STANICE PLYNU VTUŠTL
	OCHRANNÉ PÁSMA VTL PLYNOVODU
	BEZPEČNOSTNÍ PÁSMA VTL PLYNOVODU
	TELEKOMUNIKAČNÍ KABELY

	PÁSMA 50 m OD OKRAJE LESA
	HRANICE CHKO BÍLÉ KARPATY
	ZONACE CHKO BÍLÉ KARPATY - II. ZÓNA OCHRANY PŘÍRODY
	ZONACE CHKO BÍLÉ KARPATY - III. ZÓNA OCHRANY PŘÍRODY
	ZONACE CHKO BÍLÉ KARPATY - IV. ZÓNA OCHRANY PŘÍRODY
	PAMÁTKOVÉ CHRÁNĚNÝ STROM
	MAB - BIOSFÉRIKÁ REZERVACE UNESCO
	PAMÁTKOVÉ CHRÁNĚNÉ OBJEKTY
	OSTATNÍ PAMÁTKY MÍSTNÍHO VÝZNAMU
	REGISTROVANÁ ARCHEOLOGICKÁ NALEZISTĚ
	OCHRANNÉ PÁSMA ZEMĚDĚLSKÉHO AREÁLU
	MELIORACE
	PLOCHY PŘESTAVBY

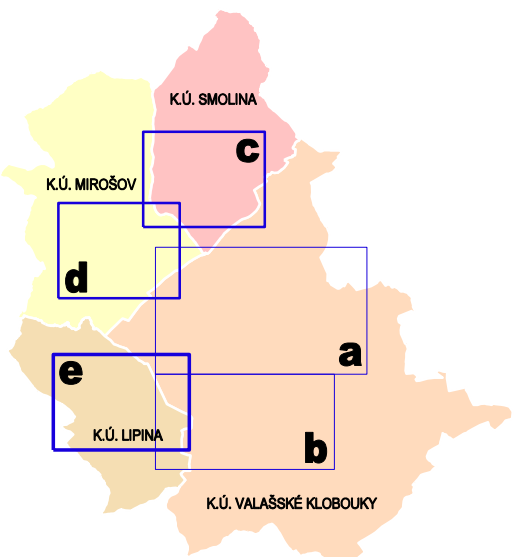

Registrační číslo projektu "Územní plán Valašské Klobouky - návrh": CZ.1.06/5.3.00/08.06478

ING. ARCH. J. ŠIMORDOVÁ, POD VODOJEMEM 4500, ZLÍN	
Objednatel: Město Valašské Klobouky	Kraj: Zlínský
Město: Valašské Klobouky, k.ú. Valašské Klobouky, Lipina, Smolná, Mirošov	Arch.č.: ...
Alce:	Formát: 18 A4
	Stupeň: ...
	Datum: 11/2014
	Měřítko: 1:2 000
Obsh:	C.v.: B.II.8
VALAŠSKÉ KLOBOUKY	
KOORDINAČNÍ VÝKRES - DETAIL	