


Přechod u MŠ, Ořešská, Zbuzany

M 1:200

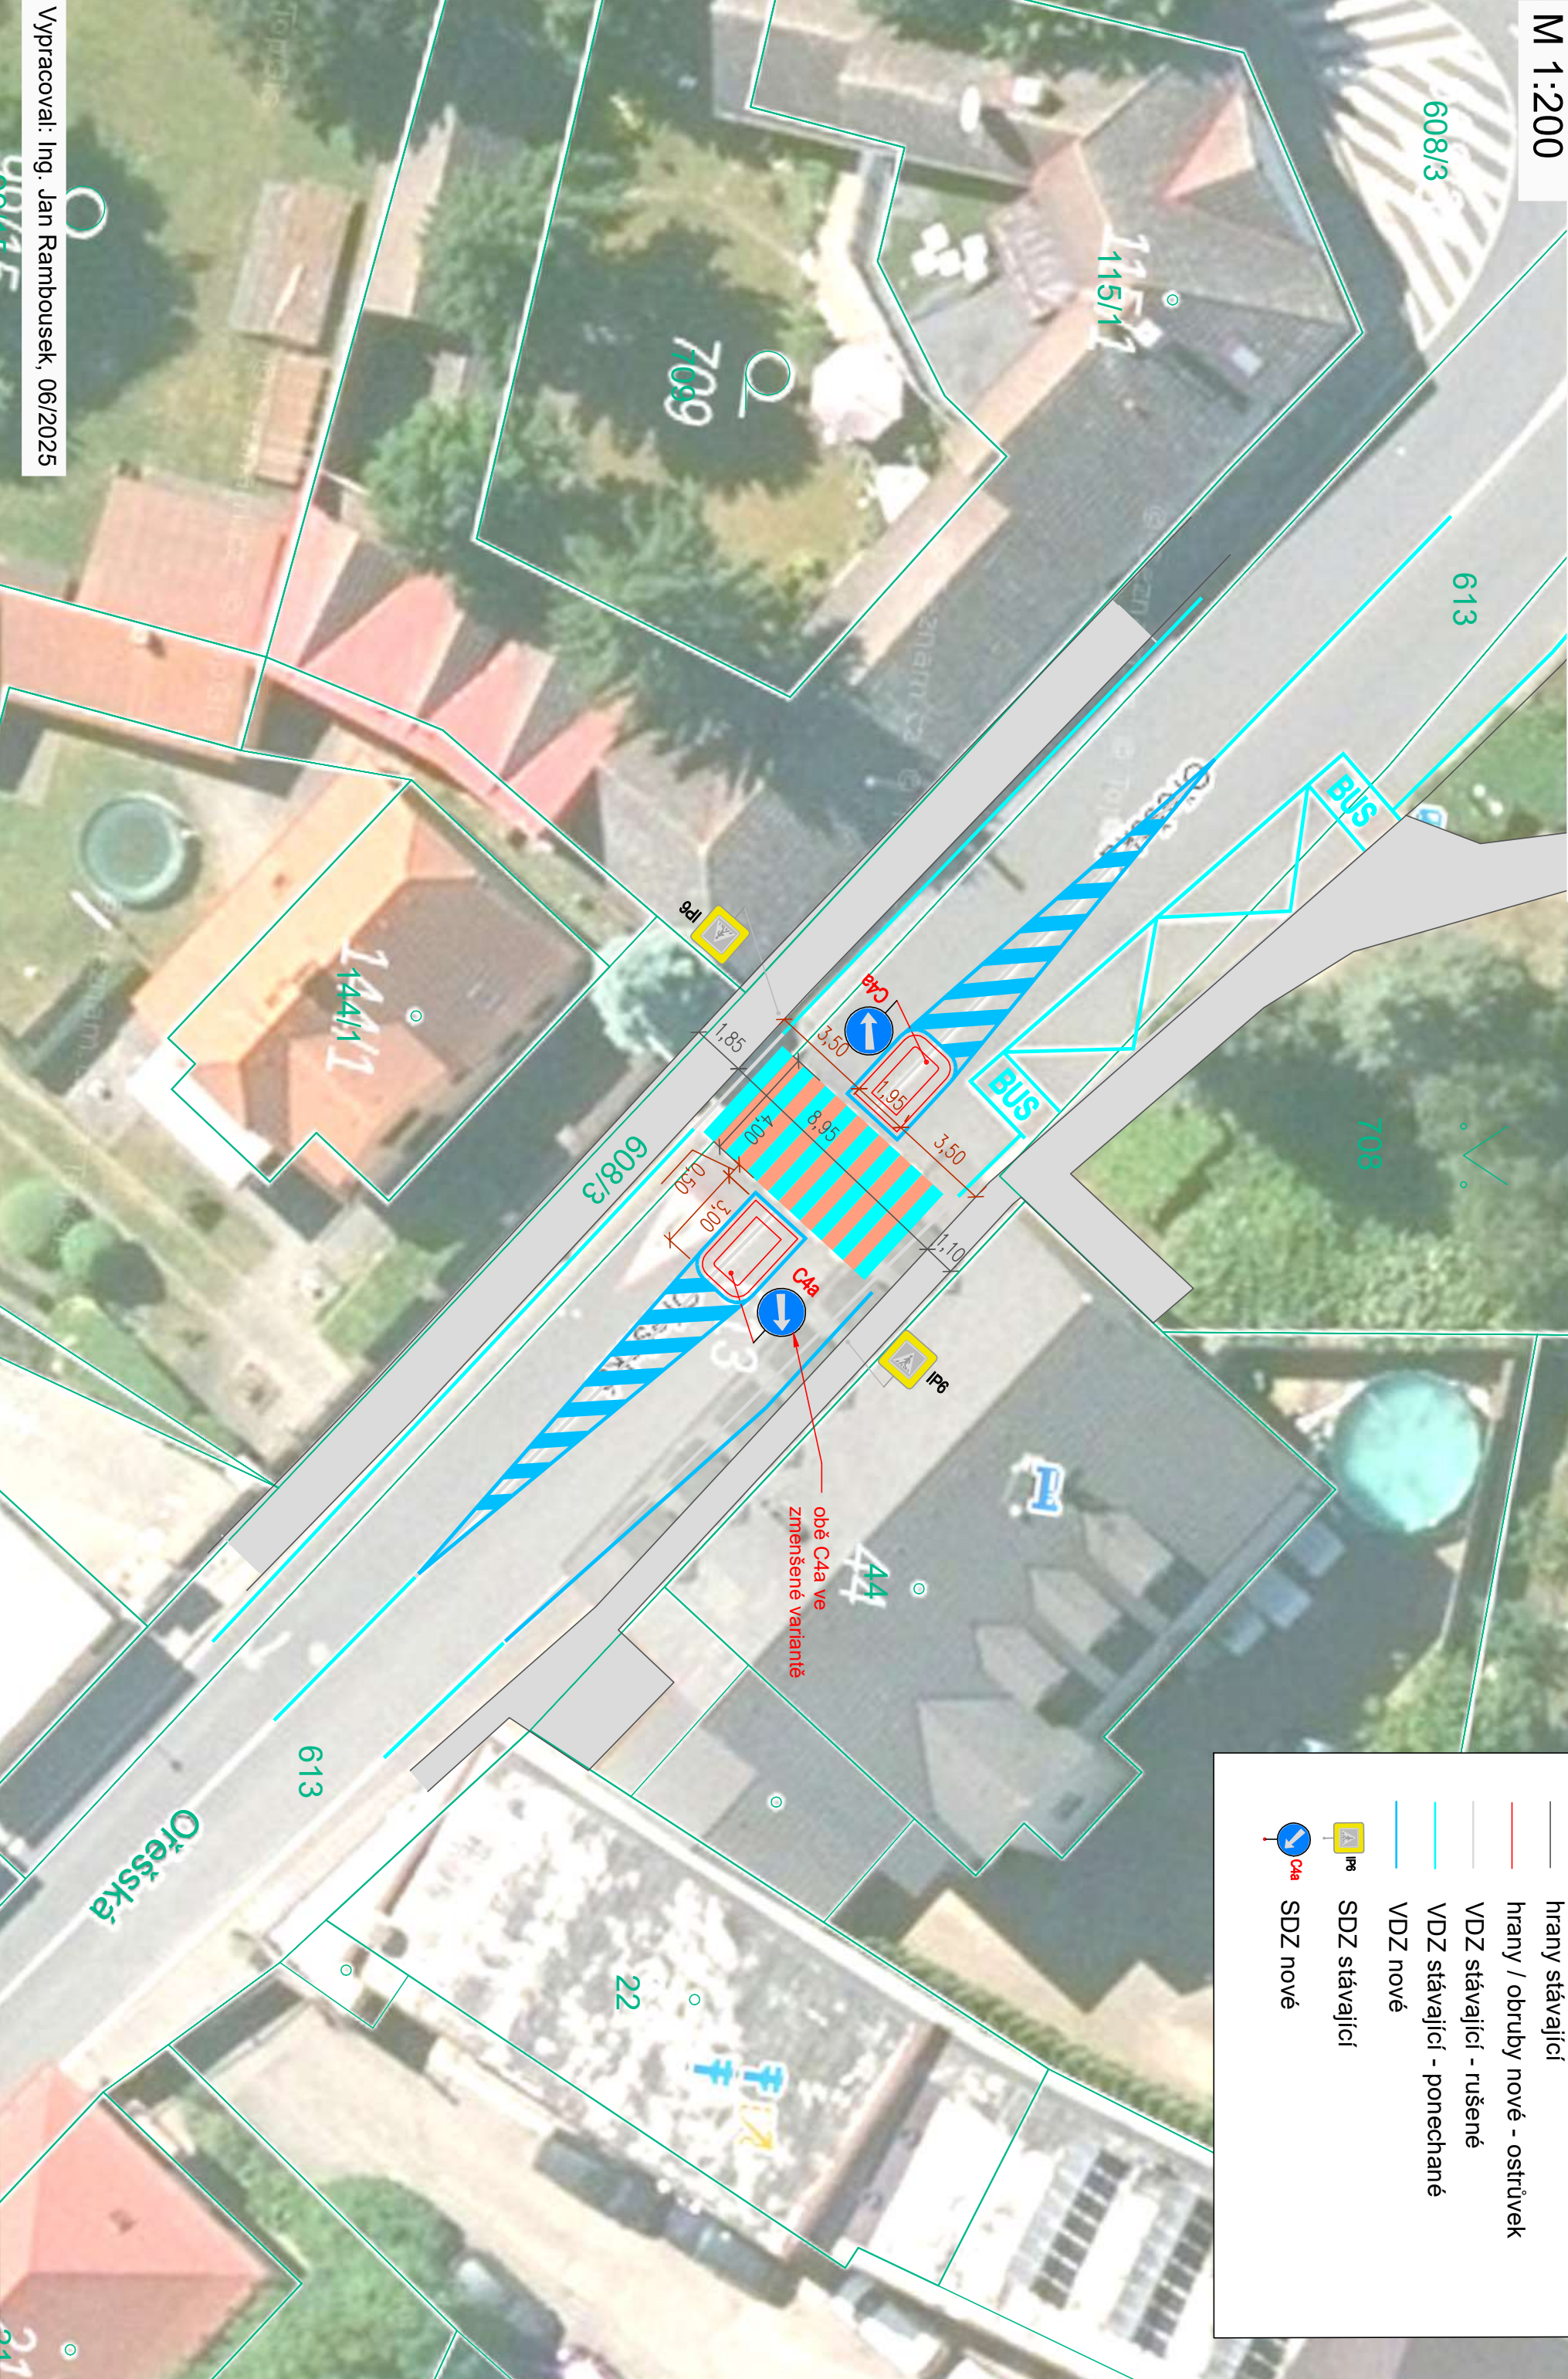

613

hranice parcel / parcelní číslo

hrany stávající

hrany / obruby nové - ostrůvek

VDZ stávající - rušené

VDZ stávající - ponechané

VDZ nové

IP6

SDZ stávající

C4a

SDZ nové