


SPORTOVNÍ HALA SE ZÁZEMÍM A OBECNÍ DŮM BERNARTICE

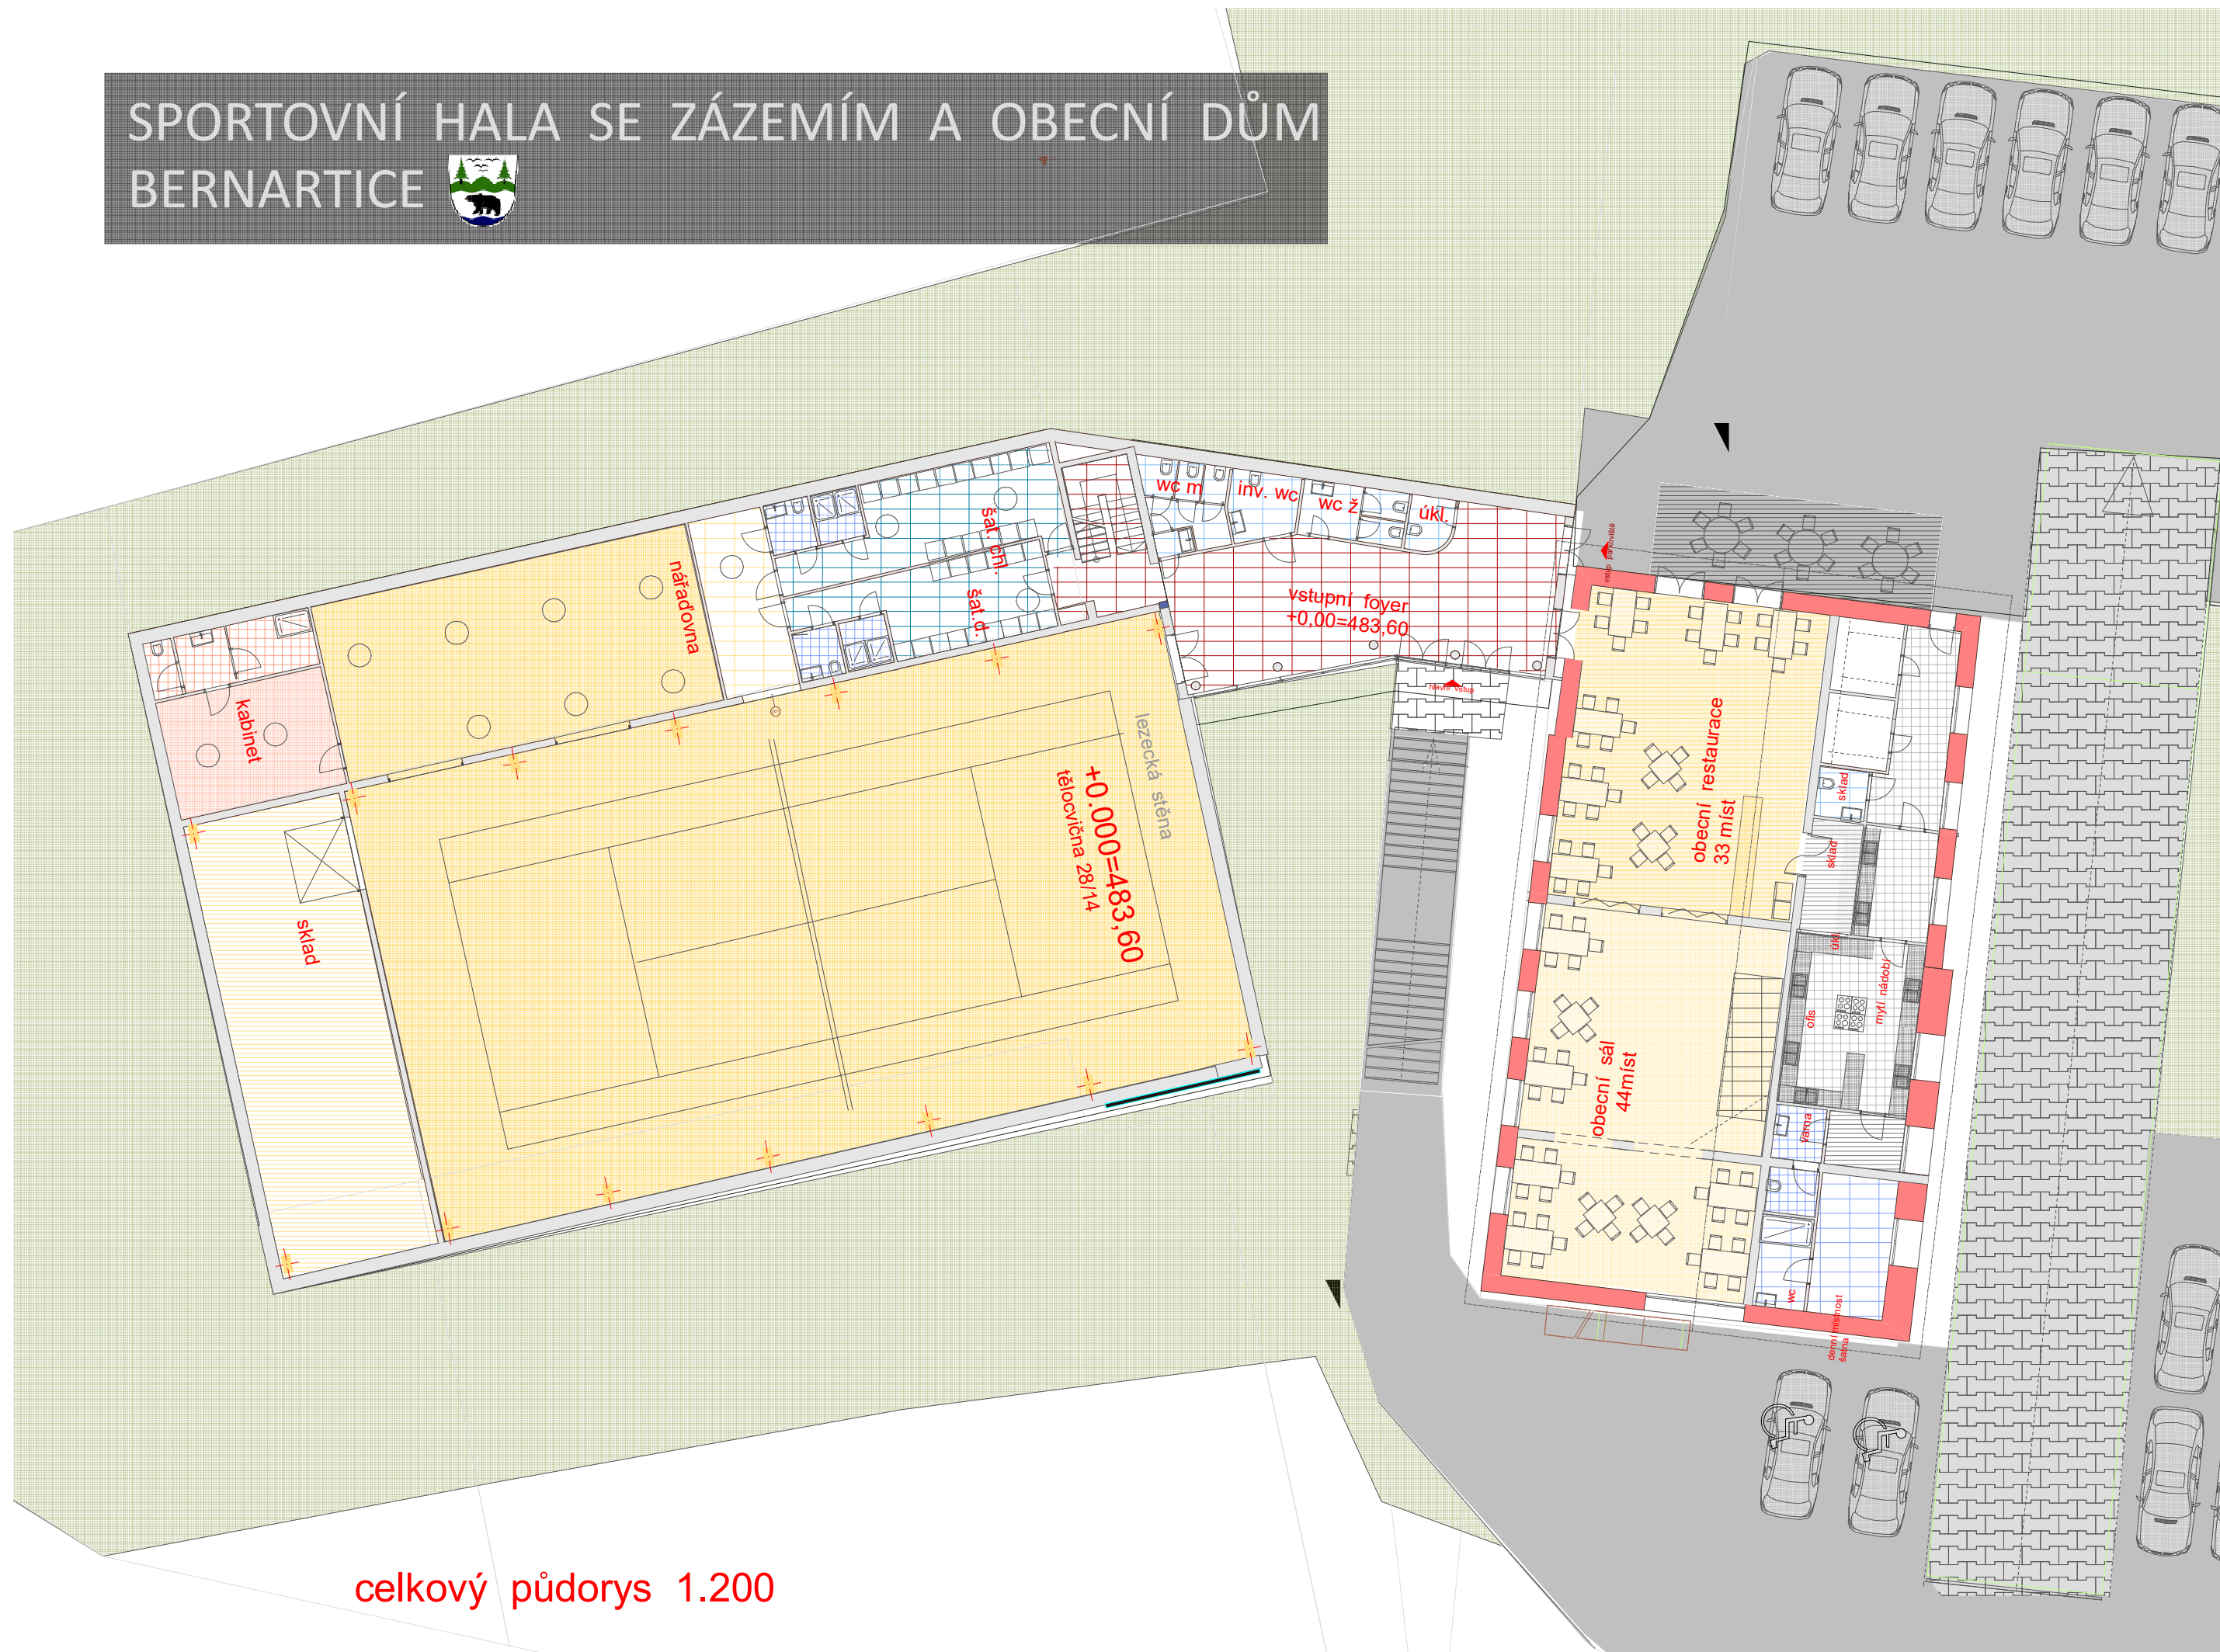

celkový půdorys 1.200