VPS PRO DOPRAVNÍ INFRASTRUKTURU

ČÍSLO	VYUŽITÍ DLE ÚZEMNÍHO PLÁNU	KAT.ÚZEMÍ	VÝMĚRA
D 1	Silnice I/16 - napojení na přeložku ve směru od obce Čistá u Horek	Dolní Kalná	16 540 m²
D 2	Jednostranný chodník při silnici III/2932	Dolní Kalná	961 m²
D 3	Jednostranný chodník při silnici III/2932	Dolní Kalná	254 m²
D 4	Záliv BUS při silnici I/16	Dolní Kalná	146 m²
D 5	Zlepšení parametrů silnice I/16 na kategorii S 9,5/70	Dolní Kalná, Slemeno v Podkrkonoší	1954 m
D 6	Silnice I/16 - zlepšení parametrů směrového oblouku	Dolní Kalná	1079 m²
D 7	Směrová a výškové úpravy křižovatky silnice I/16 se silnicí III/35253	Dolní Kalná, Slemeno v Podkrkonoší	2682 m²
D 8	Záliv BUS při silnici I/16	Slemeno v Podkrkonoší	156 m²
D 9	Záliv BUS při silnici I/16	Slemeno v Podkrkonoší	147 m²

VPS PRO TECHNICKOU INFRASTRUKTURU - VODNÍ HOSPODÁŘSTVÍ - ZÁSOBOVÁNÍ VODOU

ČÍSLO	VYUŽITÍ DLE ÚZEMNÍHO PLÁNU	KAT.ÚZEMÍ	VÝMĚRA
V 1	Vodovodní řad	Dolní Kalná	487 m
V 2	Vodovodní řad	Dolní Kalná	38 m
V 3	Vodovodní řad	Slemeno v Podkrkonoší	123 m
V 4	Vodojem	Dolní Kalná	838 m²
V 5	Vodní zdroj	Dolní Kalná	-
V 6	Vodní zdroj	Dolní Kalná	-
V 7	Vodovodní řad	Dolní Kalná	27 m

SCHVALOVANÉ JEVY

STAV	NÁVRH	ÚZEMNÍ REZERVA	
			VEŘEJNĚ PROSPĚŠNÉ STAVBY - DOPRAVNÍ INFRASTRUKTURA
			STAVBY PRO DOPRAVU
			ÚPRAVY PARAMETRŮ KOMUNIKACÍ S PLOŠNÝMI NÁROKY
	D 1		POPIS
			VEŘEJNĚ PROSPĚŠNÉ STAVBY - TECHNICKÁ INFRASTRUKTURA - VODNÍ HOSPODÁŘSTVÍ - ZÁSOBOVÁNÍ VODOU
			VODOVODNÍ ŘAD
			VODOJEM
			VODNÍ ZDROJ
	V 1		POPIS
			VEŘEJNĚ PROSPĚŠNÉ STAVBY - TECHNICKÁ INFRASTRUKTURA - VODNÍ HOSPODÁŘSTVÍ - KANALIZACE
			KANALIZAČNÍ ŘAD
			ČISTÍRNA ODPADNÍCH VOD
			ČERPACÍ STANICE ODPADNÍCH VOD
	K 1		POPIS
			VEŘEJNĚ PROSPĚŠNÉ STAVBY - TECHNICKÁ INFRASTRUKTURA - ENERGETIKA
			VRCHNÍ VEDENÍ ELEKTRICKÉ ENERGIE VN 35 kV
			TRAFOSTANICE
	E 1		POPIS
			VEŘEJNĚ PROSPĚŠNÁ OPATŘENÍ - ZALOŽENÍ PRVKŮ ÚSES
			PLOCHY PRO ZALOŽENÍ PRVKŮ ÚSES - BIOCENTRUM
	UC 1		PLOCHY PRO ZALOŽENÍ PRVKŮ ÚSES - BIOCENTRUM - POPIS
			PLOCHY PRO ZALOŽENÍ PRVKŮ ÚSES - BIOKORIDOR
	UK 1		PLOCHY PRO ZALOŽENÍ PRVKŮ ÚSES - BIOKORIDOR - POPIS

INFORMATIVNÍ JEVY

STAV	NÁVRH	ÚZEMNÍ REZERVA	
			HRANICE KRÁLOVÉHRADECKÉHO - LIBERECKÉHO KRAJE
			HRANICE ŘEŠENÉHO ÚZEMÍ - HRANICE OBCE
			HRANICE KATASTRÁLNÍCH ÚZEMÍ
			HRANICE POZEMKOVÝCH PARCEL
TEXT			NÁZVY KATASTRÁLNÍCH ÚZEMÍ

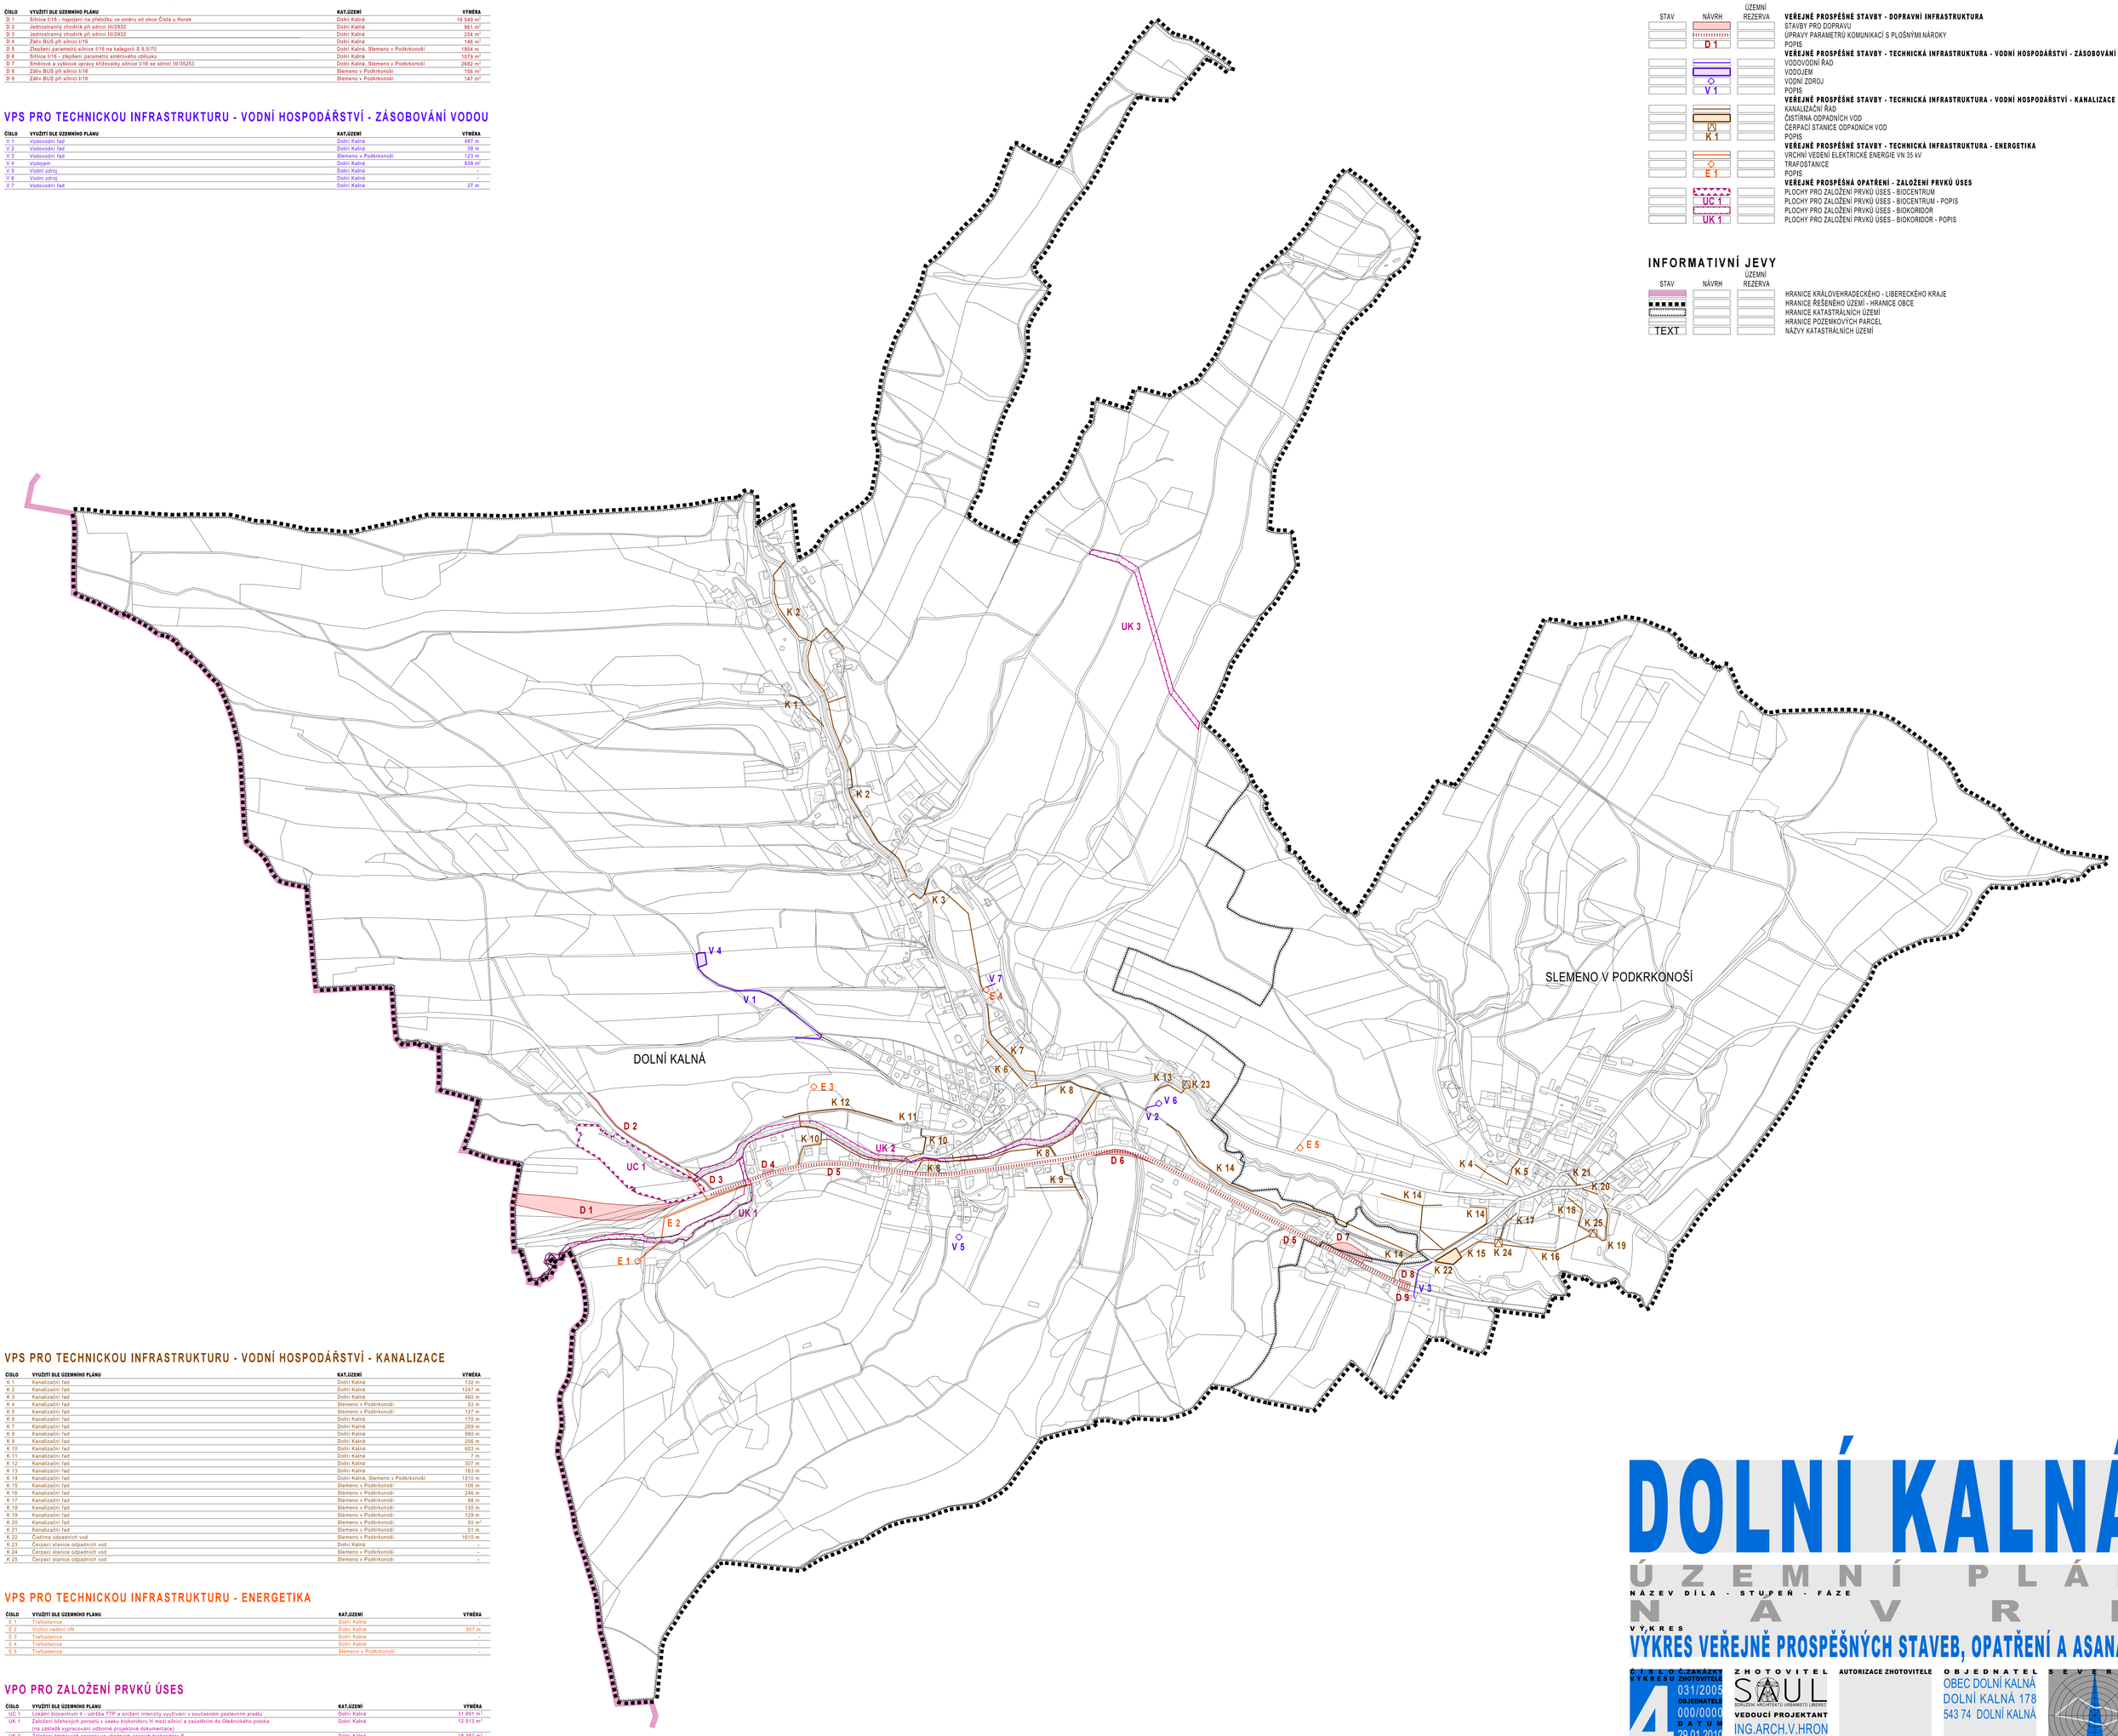

VPS PRO TECHNICKOU INFRASTRUKTURU - VODNÍ HOSPODÁŘSTVÍ - KANALIZACE

ČÍSLO	VYUŽITÍ DLE ÚZEMNÍHO PLÁNU	KAT.ÚZEMÍ	VÝMĚRA
K 1	Kanalizační řad	Dolní Kalná	132 m
K 2	Kanalizační řad	Dolní Kalná	1247 m
K 3	Kanalizační řad	Dolní Kalná	460 m
K 4	Kanalizační řad	Slemeno v Podkrkonoší	53 m
K 5	Kanalizační řad	Slemeno v Podkrkonoší	127 m
K 6	Kanalizační řad	Dolní Kalná	170 m
K 7	Kanalizační řad	Dolní Kalná	269 m
K 8	Kanalizační řad	Dolní Kalná	980 m
K 9	Kanalizační řad	Dolní Kalná	256 m
K 10	Kanalizační řad	Dolní Kalná	603 m
K 11	Kanalizační řad	Dolní Kalná	7 m
K 12	Kanalizační řad	Dolní Kalná	307 m
K 13	Kanalizační řad	Dolní Kalná	163 m
K 14	Kanalizační řad	Dolní Kalná, Slemeno v Podkrkonoší	1510 m
K 15	Kanalizační řad	Slemeno v Podkrkonoší	106 m
K 16	Kanalizační řad	Slemeno v Podkrkonoší	246 m
K 17	Kanalizační řad	Slemeno v Podkrkonoší	88 m
K 18	Kanalizační řad	Slemeno v Podkrkonoší	130 m
K 19	Kanalizační řad	Slemeno v Podkrkonoší	129 m
K 20	Kanalizační řad	Slemeno v Podkrkonoší	50 m²
K 21	Kanalizační řad	Slemeno v Podkrkonoší	51 m
K 22	Čistírna odpadních vod	Slemeno v Podkrkonoší	1610 m
K 23	Čerpací stanice odpadních vod	Dolní Kalná	-
K 24	Čerpací stanice odpadních vod	Slemeno v Podkrkonoší	-
K 25	Čerpací stanice odpadních vod	Slemeno v Podkrkonoší	-

VPS PRO TECHNICKOU INFRASTRUKTURU - ENERGETIKA

ČÍSLO	VYUŽITÍ DLE ÚZEMNÍHO PLÁNU	KAT.ÚZEMÍ	VÝMĚRA
E 1	Trafostanice	Dolní Kalná	-
E 2	Vrchní vedení VN	Dolní Kalná	507 m
E 3	Trafostanice	Dolní Kalná	-
E 4	Trafostanice	Dolní Kalná	-
E 5	Trafostanice	Slemeno v Podkrkonoší	-

VPO PRO ZALOŽENÍ PRVKŮ ÚSES

ČÍSLO	VYUŽITÍ DLE ÚZEMNÍHO PLÁNU	KAT.ÚZEMÍ	VÝMĚRA
UC 1	Lokální biocentrum 4 - údržba TTP a snížení intenzity využívání v současném pastevním areálu	Dolní Kalná	31 891 m²
UK 1	Založení břehových porostů v úseku biokoridoru H mezi silnicí a zaústěním do Oleškického potoka (na základě vypracování odborné projektové dokumentace)	Dolní Kalná	12 513 m²
UK 2	Založení břehových porostů ve vhodných úsecích biokoridoru F (na základě vypracování odborné projektové dokumentace)	Dolní Kalná	18 382 m²
UK 3	Založení úseku biokoridoru D v trase vymezené na současně využívané orné půdě, formou travnatého pásu se skupinami vyšší vícestážové zelené směsi lesních dřevin a keřů (na základě vypracování odborné projektové dokumentace)	Dolní Kalná	9503 m²

DOLNÍ KALNÁ

ÚZEMNÍ PLÁN

NÁZEV DÍLA - STUPEŇ - FÁZE

NÁVRH

VÝKRES

VÝKRES VEŘEJNĚ PROSPĚŠNÝCH STAVEB, OPATŘENÍ A ASANACÍ

ČÍSLO VÝKRESU: 4

ČÍSLO ZAKÁZKY ZHOTOVITELE: 031/2005
OBJEDNATELE: 000/0000
DATUM: 29.01.2010
MĚŘÍTKO: 1:5000

ZHOTOVITEL
SAUL
SDRUŽENÍ ARCHITEKTŮ URBANISTŮ LIBEREC
VEDOUCÍ PROJEKTANT
ING.ARCH.V.HRON
ZODPOVĚDNÝ PROJEKTANT
ING.JAN MUSIL

AUTORIZACE ZHOTOVITELE

OBJEDNATEL
OBEC DOLNÍ KALNÁ
DOLNÍ KALNÁ 178
543 74 DOLNÍ KALNÁ

SEVERKA

Mapový podklad (digitální katastrální mapa - DGK 2006) je ve formátu a správném datum pro potřeby územního plánu