

STAV	NÁVRH	UŽITNÍ REZERVA
1		
2		
[illegible]

REZERVY	UZEVNÍ REZERVA	VÝMĚRA
UR 1A	Vodní nádrž Vestřev	3 150 005 m ²
UR 1B	Vodní nádrž Vestřev	10 401 m ²
UR 1C	Vodní nádrž Vestřev	163 m ²


UR 2A	Silnice II/16	2 750 m
UR 2B	Silnice II/16	1 257 m
UR 2C	Křižovatka silnic II/16 x III/2952	293 m
UR 2D	Křižovatka silnic II/16 x III/32553	177 m
UR 3	Silnice II/295	646 m

3M2	Vrcholná středověká sídelní krajina Hercynica, lesozemědělská krajina, krajina vrchoviny Hercynica
5M2	Pozdní středověká sídelní krajina Hercynica, lesozemědělská krajina, krajina vrchoviny Hercynica

1	Kostel sv. Václava	Dolní Kalná	40267 / 6-3455
2	Hřbitov, z toho jen : hrob Radoarmějce	Dolní Kalná	16478 / 6-5123
3	Pomník obětem I. a II. světové války	Dolní Kalná	20296 / 6-5140
4	Fara č.p.1	Dolní Kalná	100420


PLOCHY VEREJNÝCH PROSTOROV - ZELEN (PZ)
 PLOCHY VODNÉ A VODOHOSPODÁRSKE (V)
 PLOCHY ZEMĚDĚLSKÉ (Z)
 PLOCHY LESNÍ (L)
 PLOCHY PŘÍRODNÍ - LESNÍ (PL)
 PLOCHY PŘÍRODNÍ - NELESNÍ (PN)
 PLOCHY SMÍŠENÉ NEZASTAVĚNÉHO ÚZEMÍ (S)

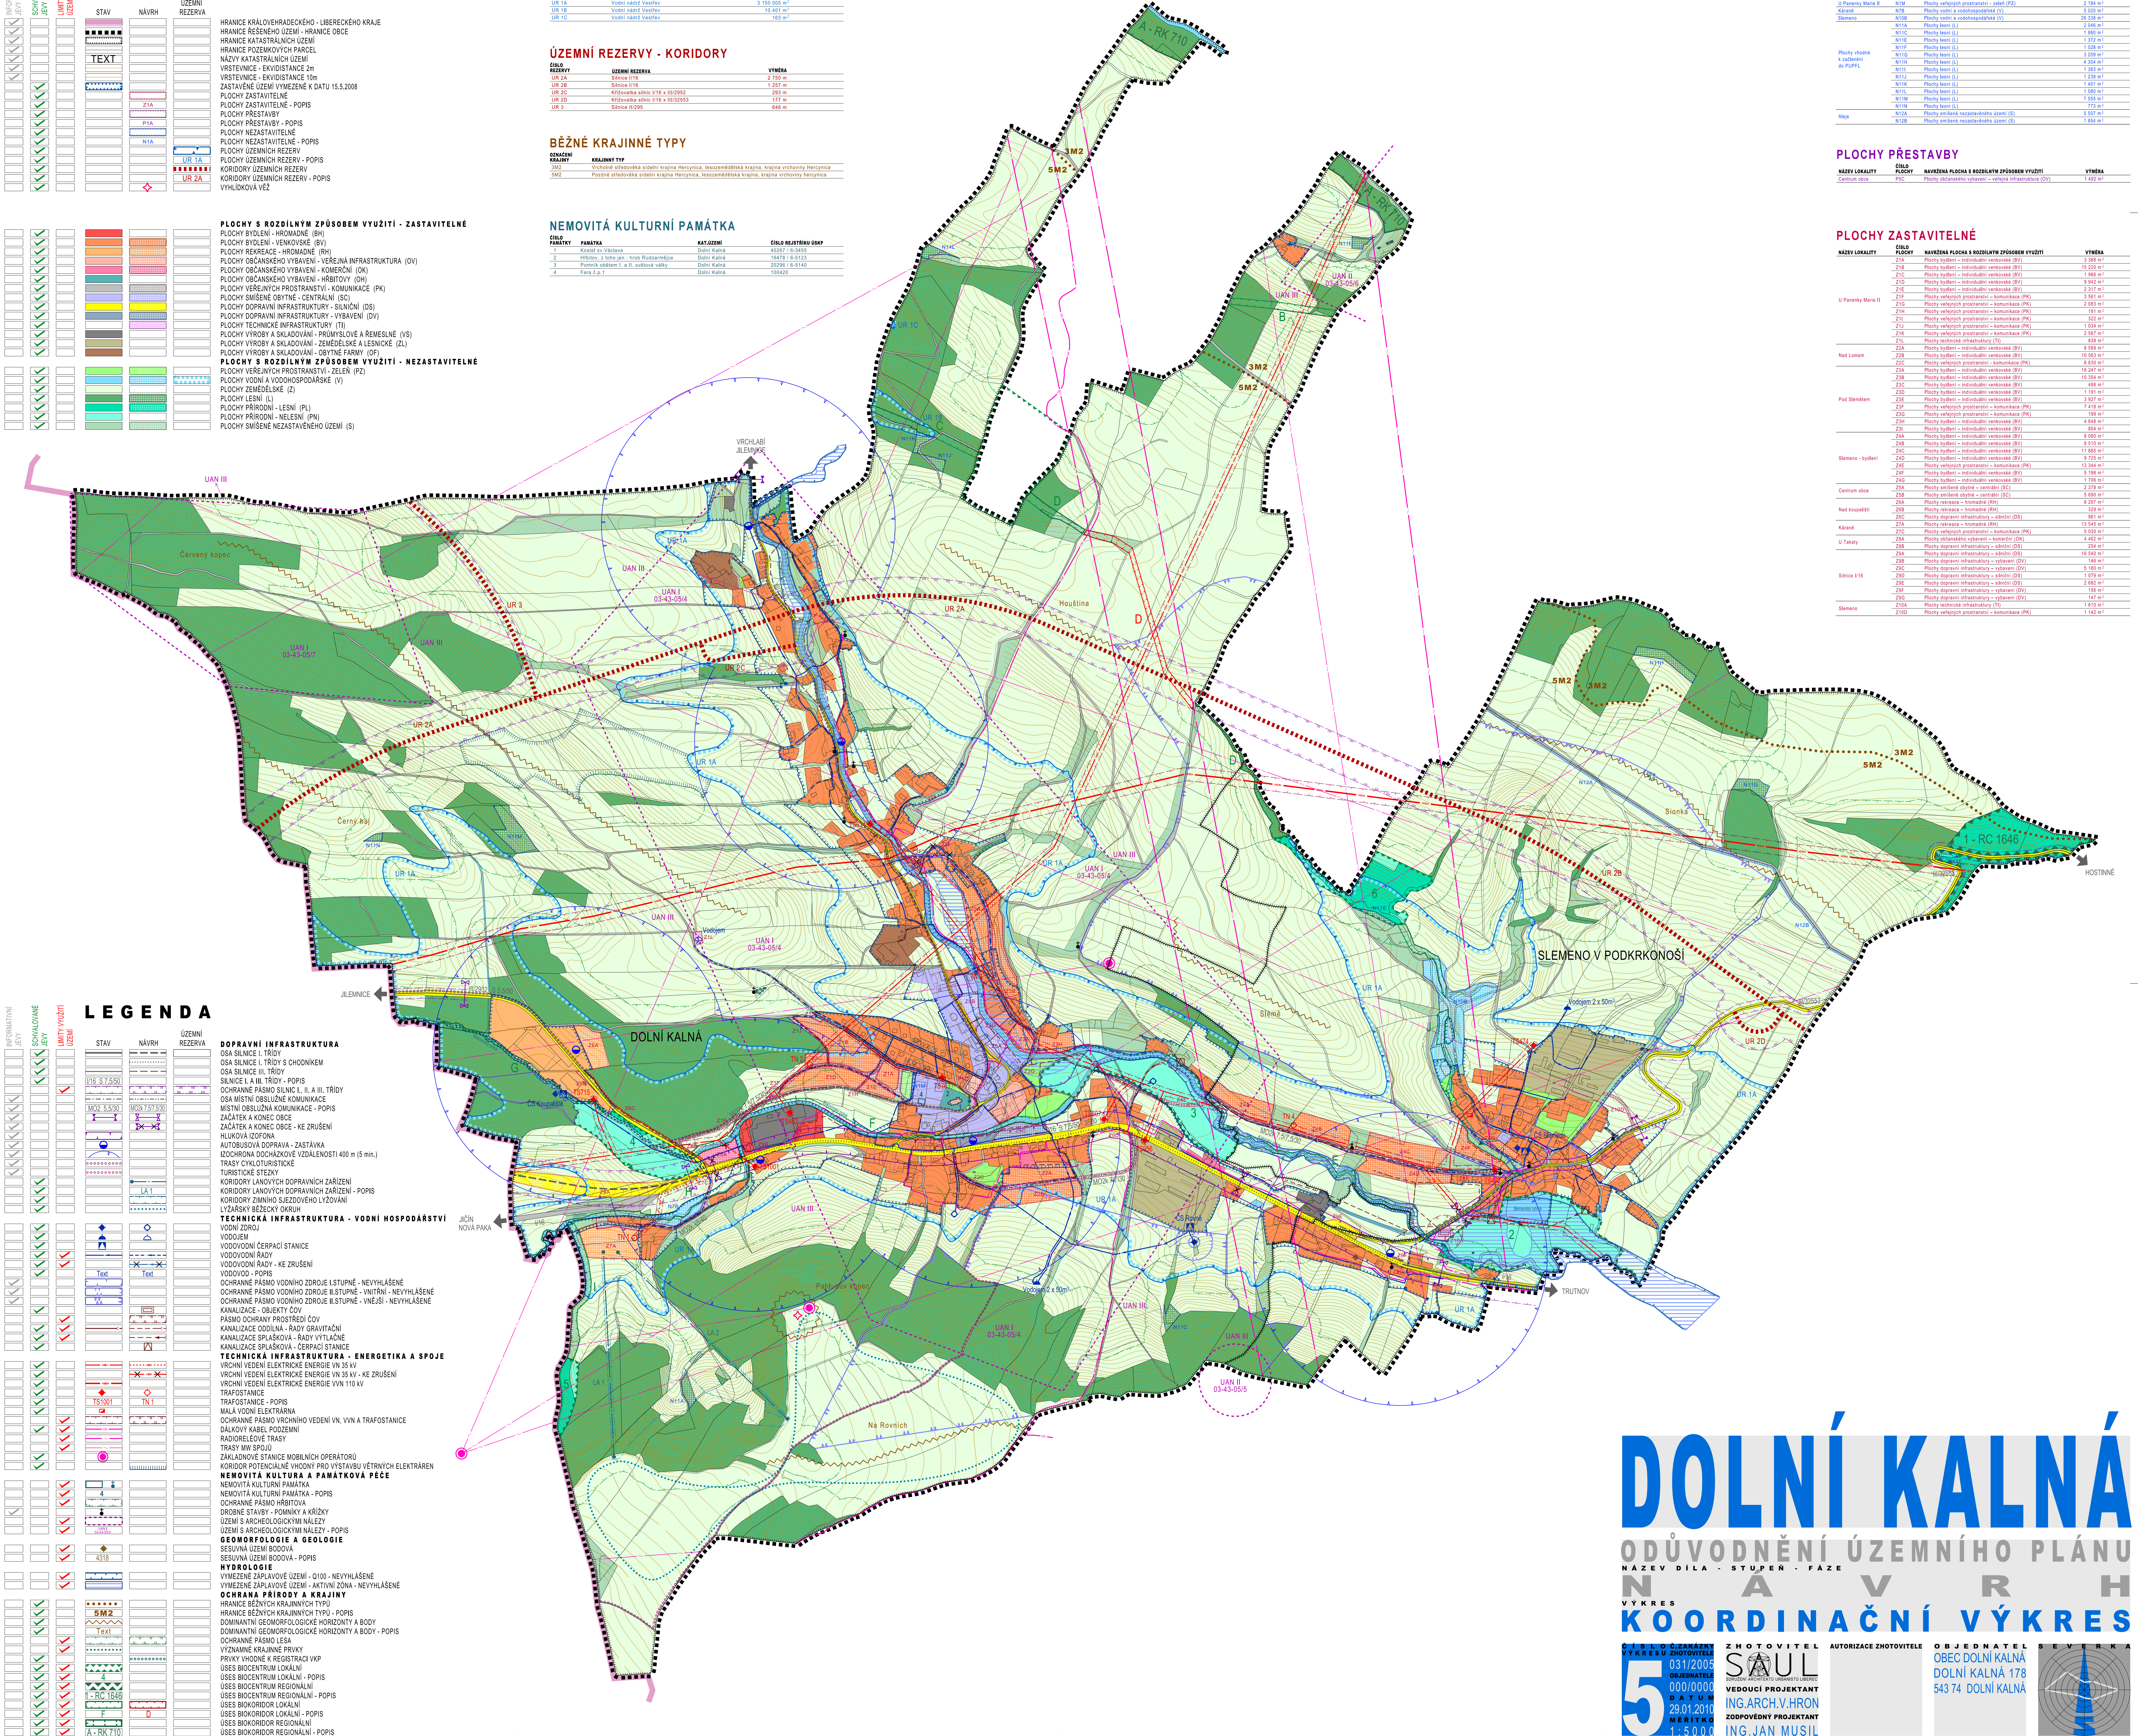


Centrum obce	PSC	Plochy občanského vybavení – veřejná infrastruktura (OV)	1 492 m ²
--------------	-----	--	----------------------

[illegible]

ČÍSLO Č. ZAKÁZKY	031/2009
VÝKRESU ZHOTOVITELE	OBJEDNATELE
000/0000	000/0000
0 A T U M	29.01.2010
MĚŘITKO	1:5000

ZHOTOVITEL
SAUL
VEDOUcí PROJEKTANT
 ING. ARCH. V. HRON
ZODPOVĚDNÝ PROJEKTANT
 ING. JAN MUSIL

AUTORIZACE ZHOTOVITELE

OBJEDNATEL
 OBEC DOLNÍ KALNÁ
 DOLNÍ KALNÁ 178
 543 74 DOLNÍ KALNÁ

SEVERKA