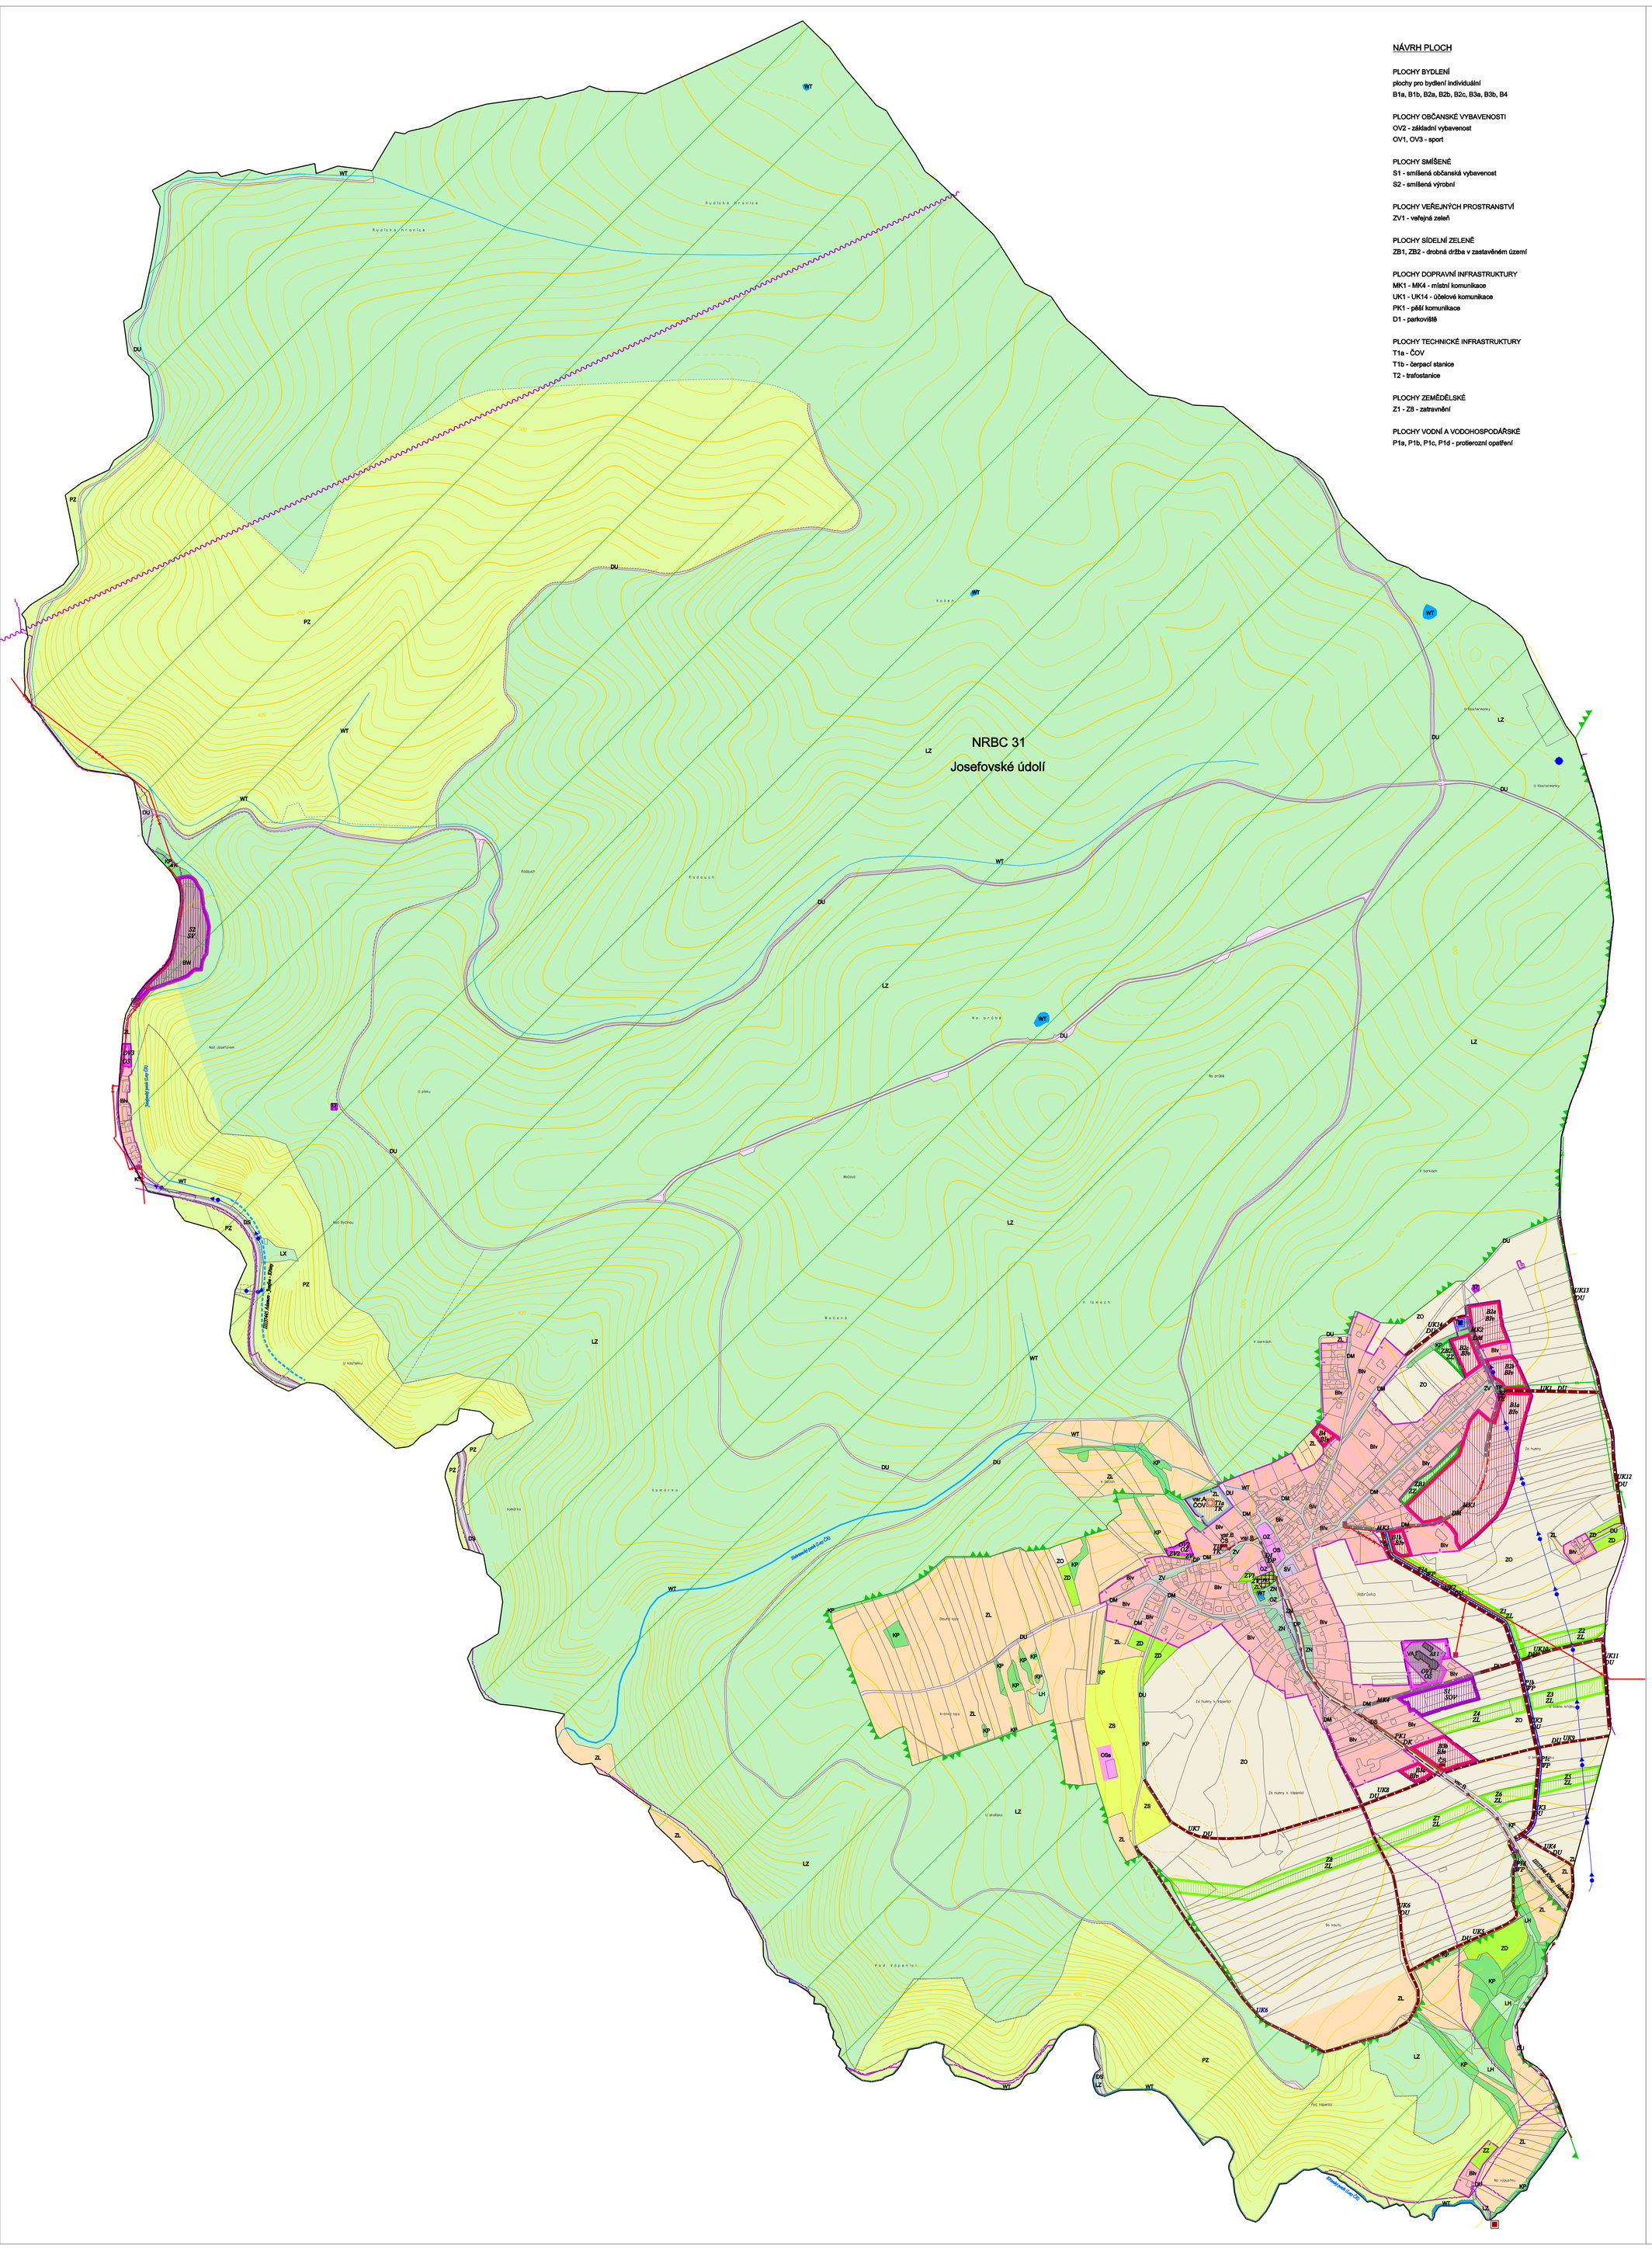

NÁVRH PLOCH

PLOCHY BYDLENÍ
plochy pro bydlení individuální
B1a, B1b, B2a, B2b, B2c, B3a, B3b, B4

PLOCHY OBČANSKÉ VYBAVENOSTI
OV2 - základní vybavenost
OV1, OV3 - sport

PLOCHY SMÍŠENÉ
S1 - smíšená občanská vybavenost
S2 - smíšená výrobní

PLOCHY VEŘEJNÝCH PROSTRANSTVÍ
ZV1 - veřejná zeleň

PLOCHY SÍDELNÍ ZELENĚ
ZB1, ZB2 - drobná držba v zastavěném území

PLOCHY DOPRAVNÍ INFRASTRUKTURY
MK1 - MK4 - místní komunikace
UK1 - UK14 - účelové komunikace
PK1 - pěší komunikace
D1 - parkoviště

PLOCHY TECHNICKÉ INFRASTRUKTURY
T1a - ČOV
T1b - čerpací stanice
T2 - trafostanice

PLOCHY ZEMĚDĚLSKÉ
Z1 - Z8 - zatravnění

PLOCHY VODNÍ A VODOHOSPODÁŘSKÉ
P1a, P1b, P1c, P1d - protierozní opatření

HABRŮVKA

LEGENDA

stav návrh

Plochy s rozdílným způsobem využití

PLOCHY BYDLENÍ
- BIv / BIv — bydlení individuální - venkovského charakteru

PLOCHY OBČANSKÉ VYBAVENOSTI
- OZ / OZ — základní
- OS / OS — sport
- OSs — sport - specifický

PLOCHY VÝROBY
- VA — výroba a sklady v areálech

PLOCHY SMÍŠENÉ
- SV / SV — smíšené výrobní
- SOV / SOV — smíšené občanské vybavenosti

PLOCHY VEŘEJNÝCH PROSTRANSTVÍ
- ZN — náměstí
- ZV / ZV — veřejná zeleň

PLOCHY SÍDELNÍ ZELENĚ
- ZZ / ZZ — drobná držba v zastavěném území

PLOCHY DOPRAVNÍ INFRASTRUKTURY
- DS — Silniční doprava - silnice III.tř.
- DM / DM — místní komunikace
- DU / DU — účelová komunikace
- DK / DK — pěší komunikace
- DP / DP — dopravní plochy

PLOCHY TECHNICKÉ INFRASTRUKTURY
- TV — vodní hospodářství - vodovod (vodojem)
- TK / TK — vodní hospodářství - kanalizace (ČOV)
- TP — energetika - plyn (regulační stanice)
- TE / TE — energetika - elektro (trafostanice)
- TT — telekomunikace - telefon (zařízení tel. operátora)

PLOCHY ZEMĚDĚLSKÉ - ZEMĚDĚLSKÝ PŮDNÍ FOND
- ZO — orná půda
- ZL / ZL — trvalý travní porost
- ZS — sady
- ZD — zahrady, sady, orná půda v drobné držbě

PLOCHY LESNÍ - plochy určené pro plnění funkcí lesa (PUPFL)
- LH — lesy hospodářské
- LZ — lesy zvláštního určení
- LX — lesy specifické

PLOCHY PŘÍRODNÍ
- PZ — CHKO (I.zóna) a ZCHÚ
- PB — ÚSES - biocentrum

PLOCHY SMÍŠENÉ NEZASTAVĚNÉHO ÚZEMÍ
- KP — krajinná zeleň

PLOCHY VODNÍ A VODOHOSPODÁŘSKÉ
- WT — vodní plochy a toky - trvalé; občasné; povrchové odvodnění - podzemní
- PP / PP — protierozní opatření

PLOCHY SPECIFICKÉ
- BW — brownfields

Územní systém ekolog. stability - hierarchie

- nadregionální biocentrum

Koncepce technické infratruktury - nadřazené soustavy

- čistírna odpadních vod
- čerpací stanice splaškové kanalizace
- výtlak splaškové kanalizace
- vodojem
- přívod vody do obce
- regulační stanice plynu
- VTL přivaděč plynu
- trafostanice
- elektrické vedení VN nadzemní; na zrušení
- K / K — elektrické vedení VN kabelové; K - kabelosvod
- telekomunikační kabel
- radioreleová trasa
- základnová stanice GSM
- vodní zdroj; studánka

- hranice katastrálního území
- hranice zastavěného území
- hranice zastavitelných ploch
- PP / PP — přestavbové území
- AS 1 / AS 1 — asanace

POZNÁMKA:
Pro přehlednost byly rozvody sítí technické infrastruktury v zast. území zakresleny do samostatných výkresů v měř. 1:2000:
4a. Technická infrastruktura - vodní hospodářství a
4b. Technická infrastruktura - energetika.
Veřejně prospěšné stavby jsou v samostatném výkrese:
3. Veřejně prospěšné stavby a opatření.

S

Pořizovatel : MěÚ Blansko		LŐW & spol., s.r.o. Studie, plány a projekty pro krajinu a územní Vinohradská 102, 614 00 Brno Tel./fax: 545 576 250, 545 575 250 e-mail: lowarpo@lowarpo.cz
Obec, katastrální územní : Habrůvka		
Akce : ÚZEMNÍ PLÁN HABRŮVKA		Zodpovědný projektant: Ing.arch. Chvátalová, Ing. Šťastný, V. Marek, Dr. Hartl, Ing. Vysoudil
Výkres č. : 2.	Název výkresu: Hlavní výkres s komplexním návrhem v rozsahu celého k.ú.	Digit. zpracoval: M. Hlinovská
		Číslo zakázky: 11 - 019
		Datum: 2/2012
		Měřítko: 1 : 5 000

Územní plán byl podpořen z rozpočtu Jihomoravského kraje.

Jihomoravský kraj