



# HABRŮVKA

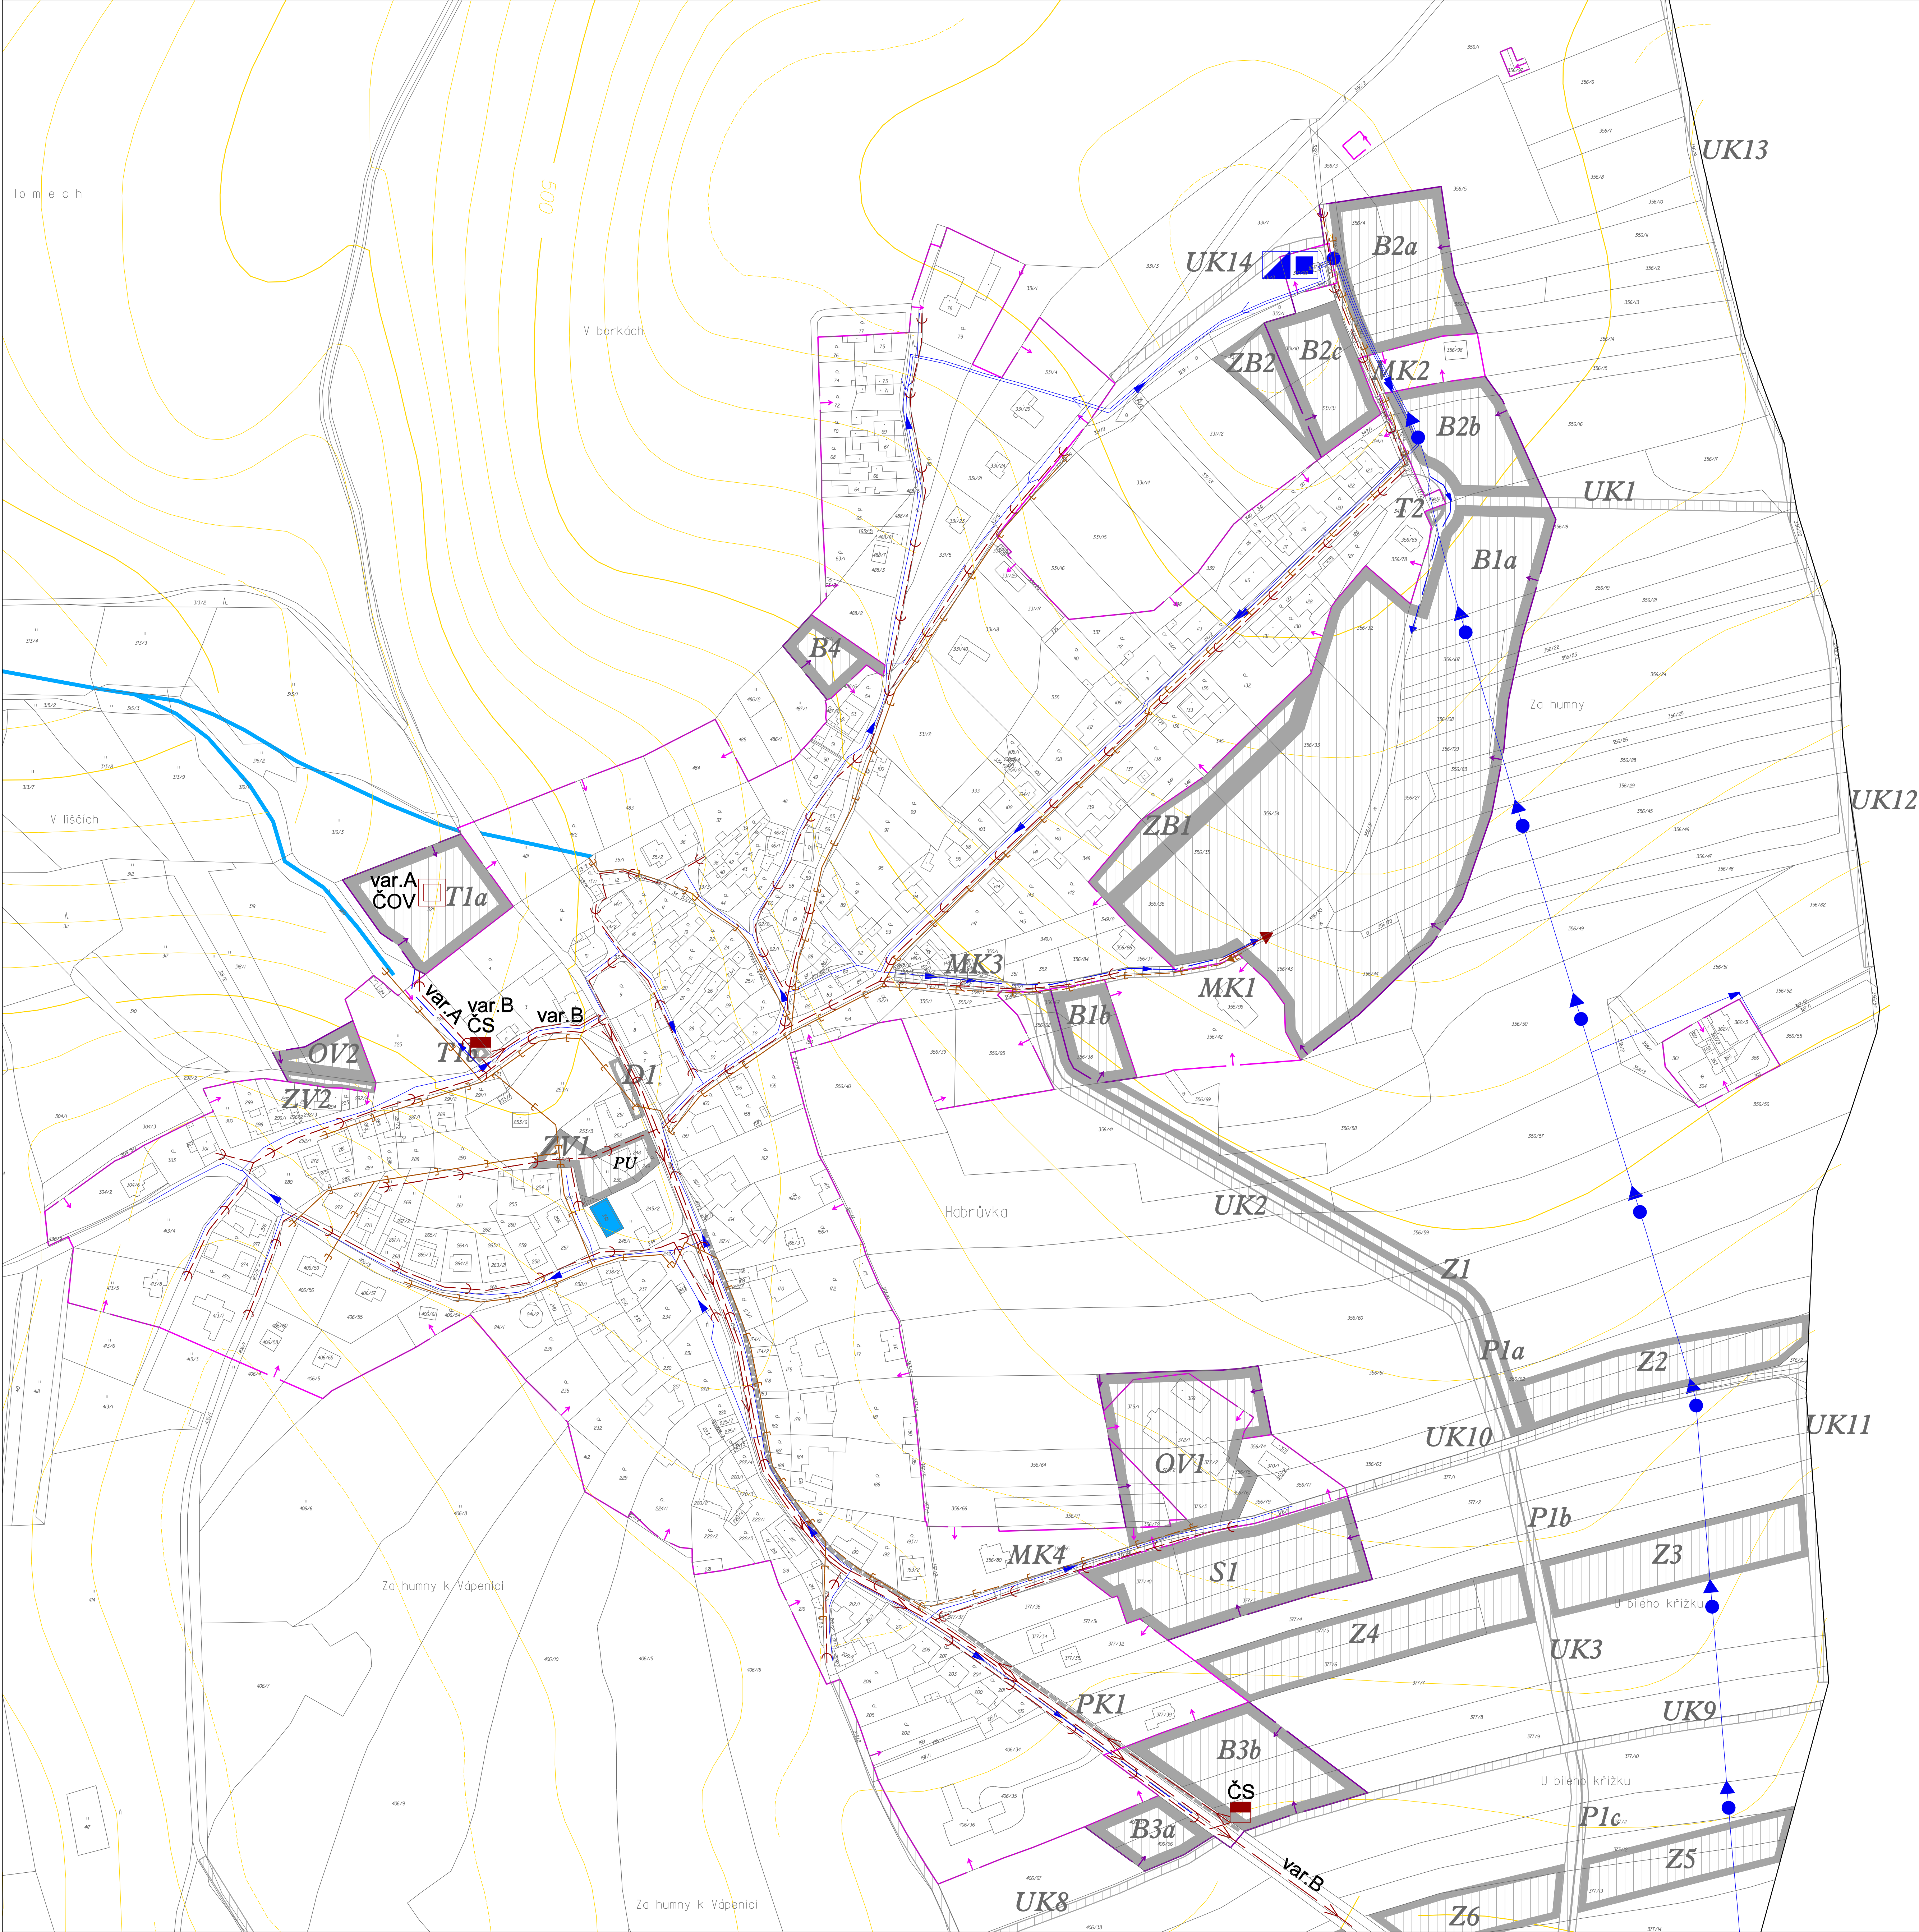

## LEGENDA

stav	návrh	
		vodovodní přivaděč
		vodovod tl.pásmo VDJ Habruvka
		vodovod tl. pásmo ATS Habruvka
		vodojem
		automatická tlaková stanice
		vodní zdroj
		individuální zásobování vodou
		dešťová kanalizace
		jednotná kanalizace
		splašková kanalizace
		výtlač splaškové kanalizace
		čistírna odpadních vod
		čerpací stanice pro kanalizaci
		individuální likvidace splaškových vod
		vodní plochy a toky - trvalé; občasné; povrch. odvodnění
		- podzemní
		hranice k.ú.
		hranice zastavěného území
		hranice zastavitelných ploch
		navrhované plochy

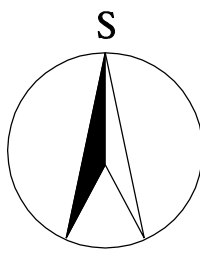

Pořizovatel : MěÚ Blansko Obec, katastrální území : Habruvka		LÓW & spol., s.r.o.  <i>Studia, plány a projekty pro krajinu a vesnici</i> Vranovská 102, 614 00 Brno    Tel./fax: 545 576 250, 545 575 250 e-mail: lowaspol@lowaspol.cz	
Akce :  ÚZEMNÍ PLÁN  HABRŮVKA			
Výkres č. :  <b>4a.</b>	Název výkresu: Hlavní výkres Technická infrastruktura VODNÍ HOSPODÁŘSTVÍ	Zodpovědný projektant	Ing. J. Vysoudil
		Digit. zpracoval	M. Hlinovská
		Číslo zakázky	11 - 019
		Datum	2/2012
		Měřítko	1 : 2 000

Územní plán byl podpořen z rozpočtu Jihomoravského kraje.

