



HABRŮVKA

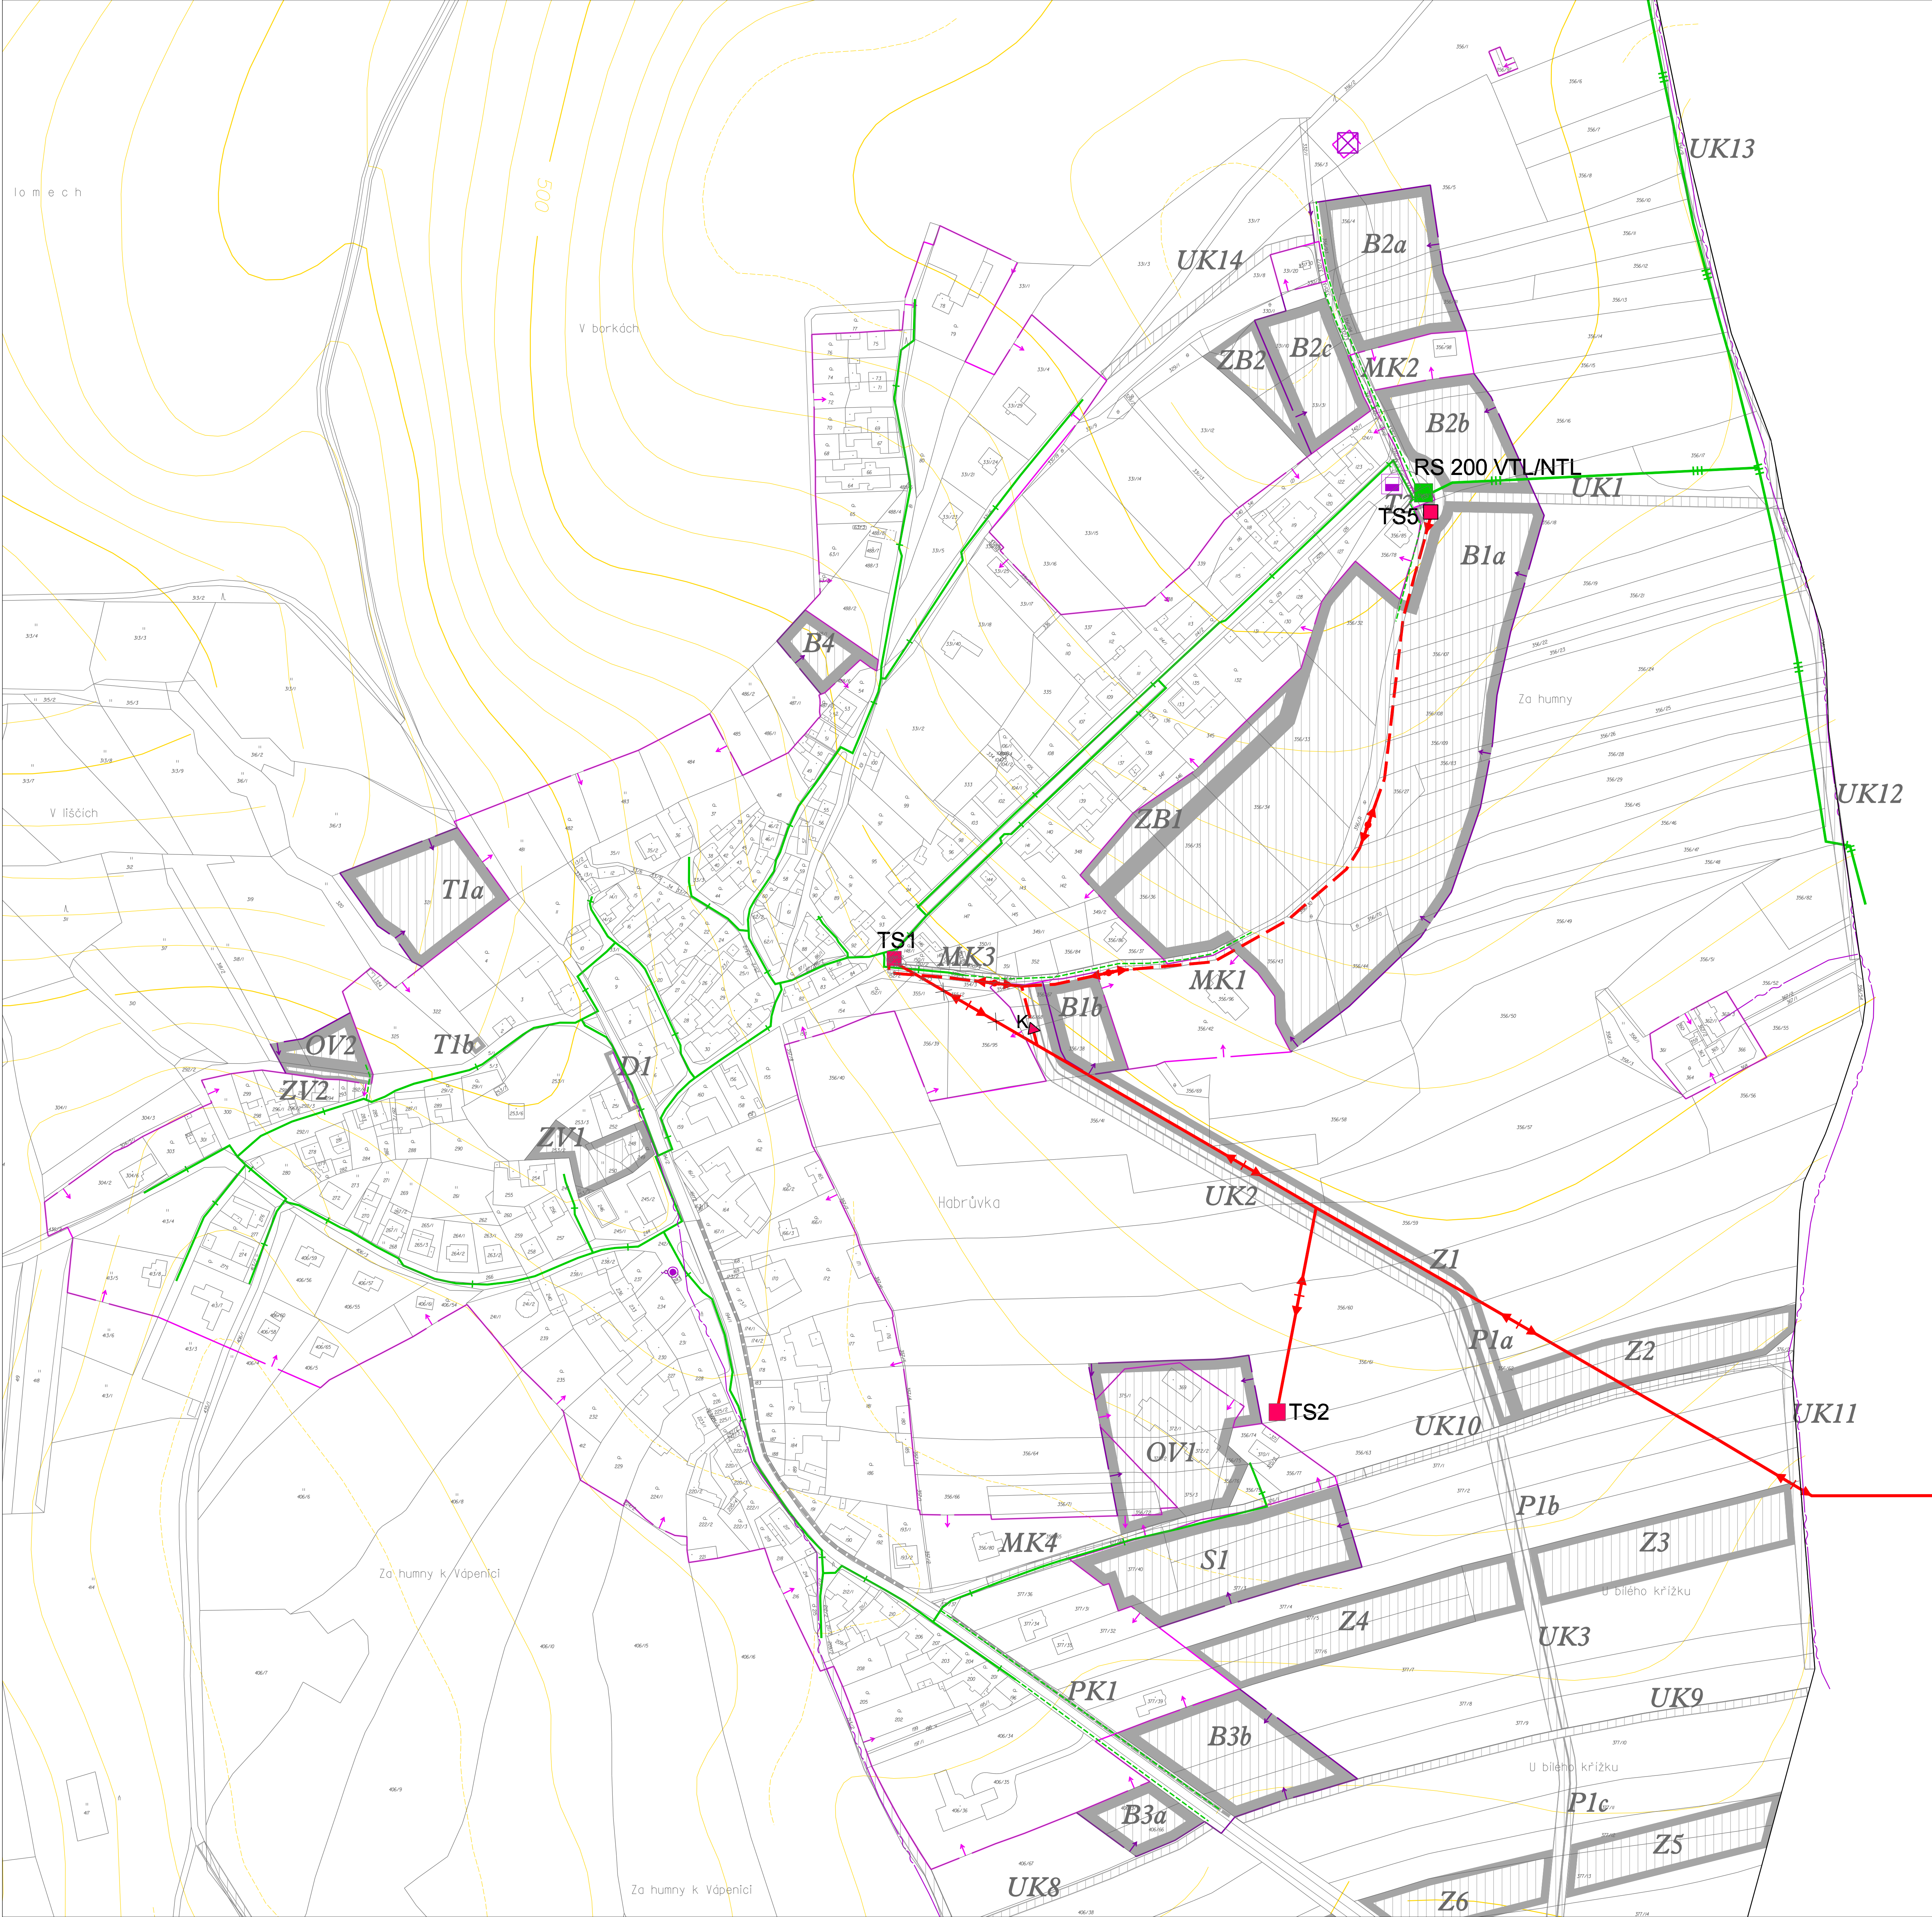

LEGENDA

stav	návrh	
		nadzemní vedení VN 22 kV; na zrušení
		kabelové vedení VN 22 kV
		trafostanice
		kabelosvod
		plynovod VTL
		plynovod NTL
		regulační stanice plynu VTL/NTL
		síťový rozvod telefonní sítě
		veřejný telefonní automat
		telekomunikační kabely
		základnová stanice GSM
		hranice k.ú.
		hranice zastavěného území
		hranice zastavitelných ploch
		navrhované plochy

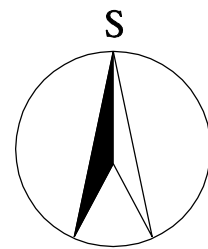

Pořizovatel : MěÚ Blansko		<div>LÓW & spol., s.r.o.</div> <div>Stavba, plánování a projekty pro krajinu a osídlení</div> <div>Vraňská 102, 614 00 Brno Tel./fax: 545 576 250, 545 575 250</div> <div>e-mail: lowaspol@lowaspol.cz</div>	
Obec, katastrální území : Habrůvka			
Akce :			
<div>ÚZEMNÍ PLÁN</div> <div>HABRŮVKA</div>			
Výkres č. :	Název výkresu: Hlavní výkres Technická infrastruktura ENERGETIKA	Zodpovědný projektant	Ing. J. Vysoudil
4b.		Digit. zpracoval	M. Hlinovská
		Číslo zakázky	11 - 019
		Datum	2/2012
		Měřítko	1 : 2 000

Územní plán byl podpořen z rozpočtu Jihomoravského kraje.

