


**NÁVRH POSTUPU VÝSTAVBY II, ETAPY REGENERACE A REVITALIZACE SÍDLIŠTĚ V HOSTINNÉM**

**1. ČÁST**  
V první části stavba začne výstavbou nového parkoviště za BD č.p. 720. Stavba bude napojena již provedené chodníkové plochy a odvodňovací zařízení propojeny do provedené vsakovací galerie. Následně proběhne oprava chodníku a asfaltového krytu vozovky směrem k obchodnímu domu Penny Market.

**2. ČÁST**  
V druhé fázi proběhne oprava chodníku a asfaltového krytu vozovky směrem k obchodnímu domu Penny Market.

**3. ČÁST**  
Ve třetí části bude proveden zbytek oprav zpevněných ploch postupující tak, aby byla zachován provoz staveništních vozidel po stávajících komunikacích.

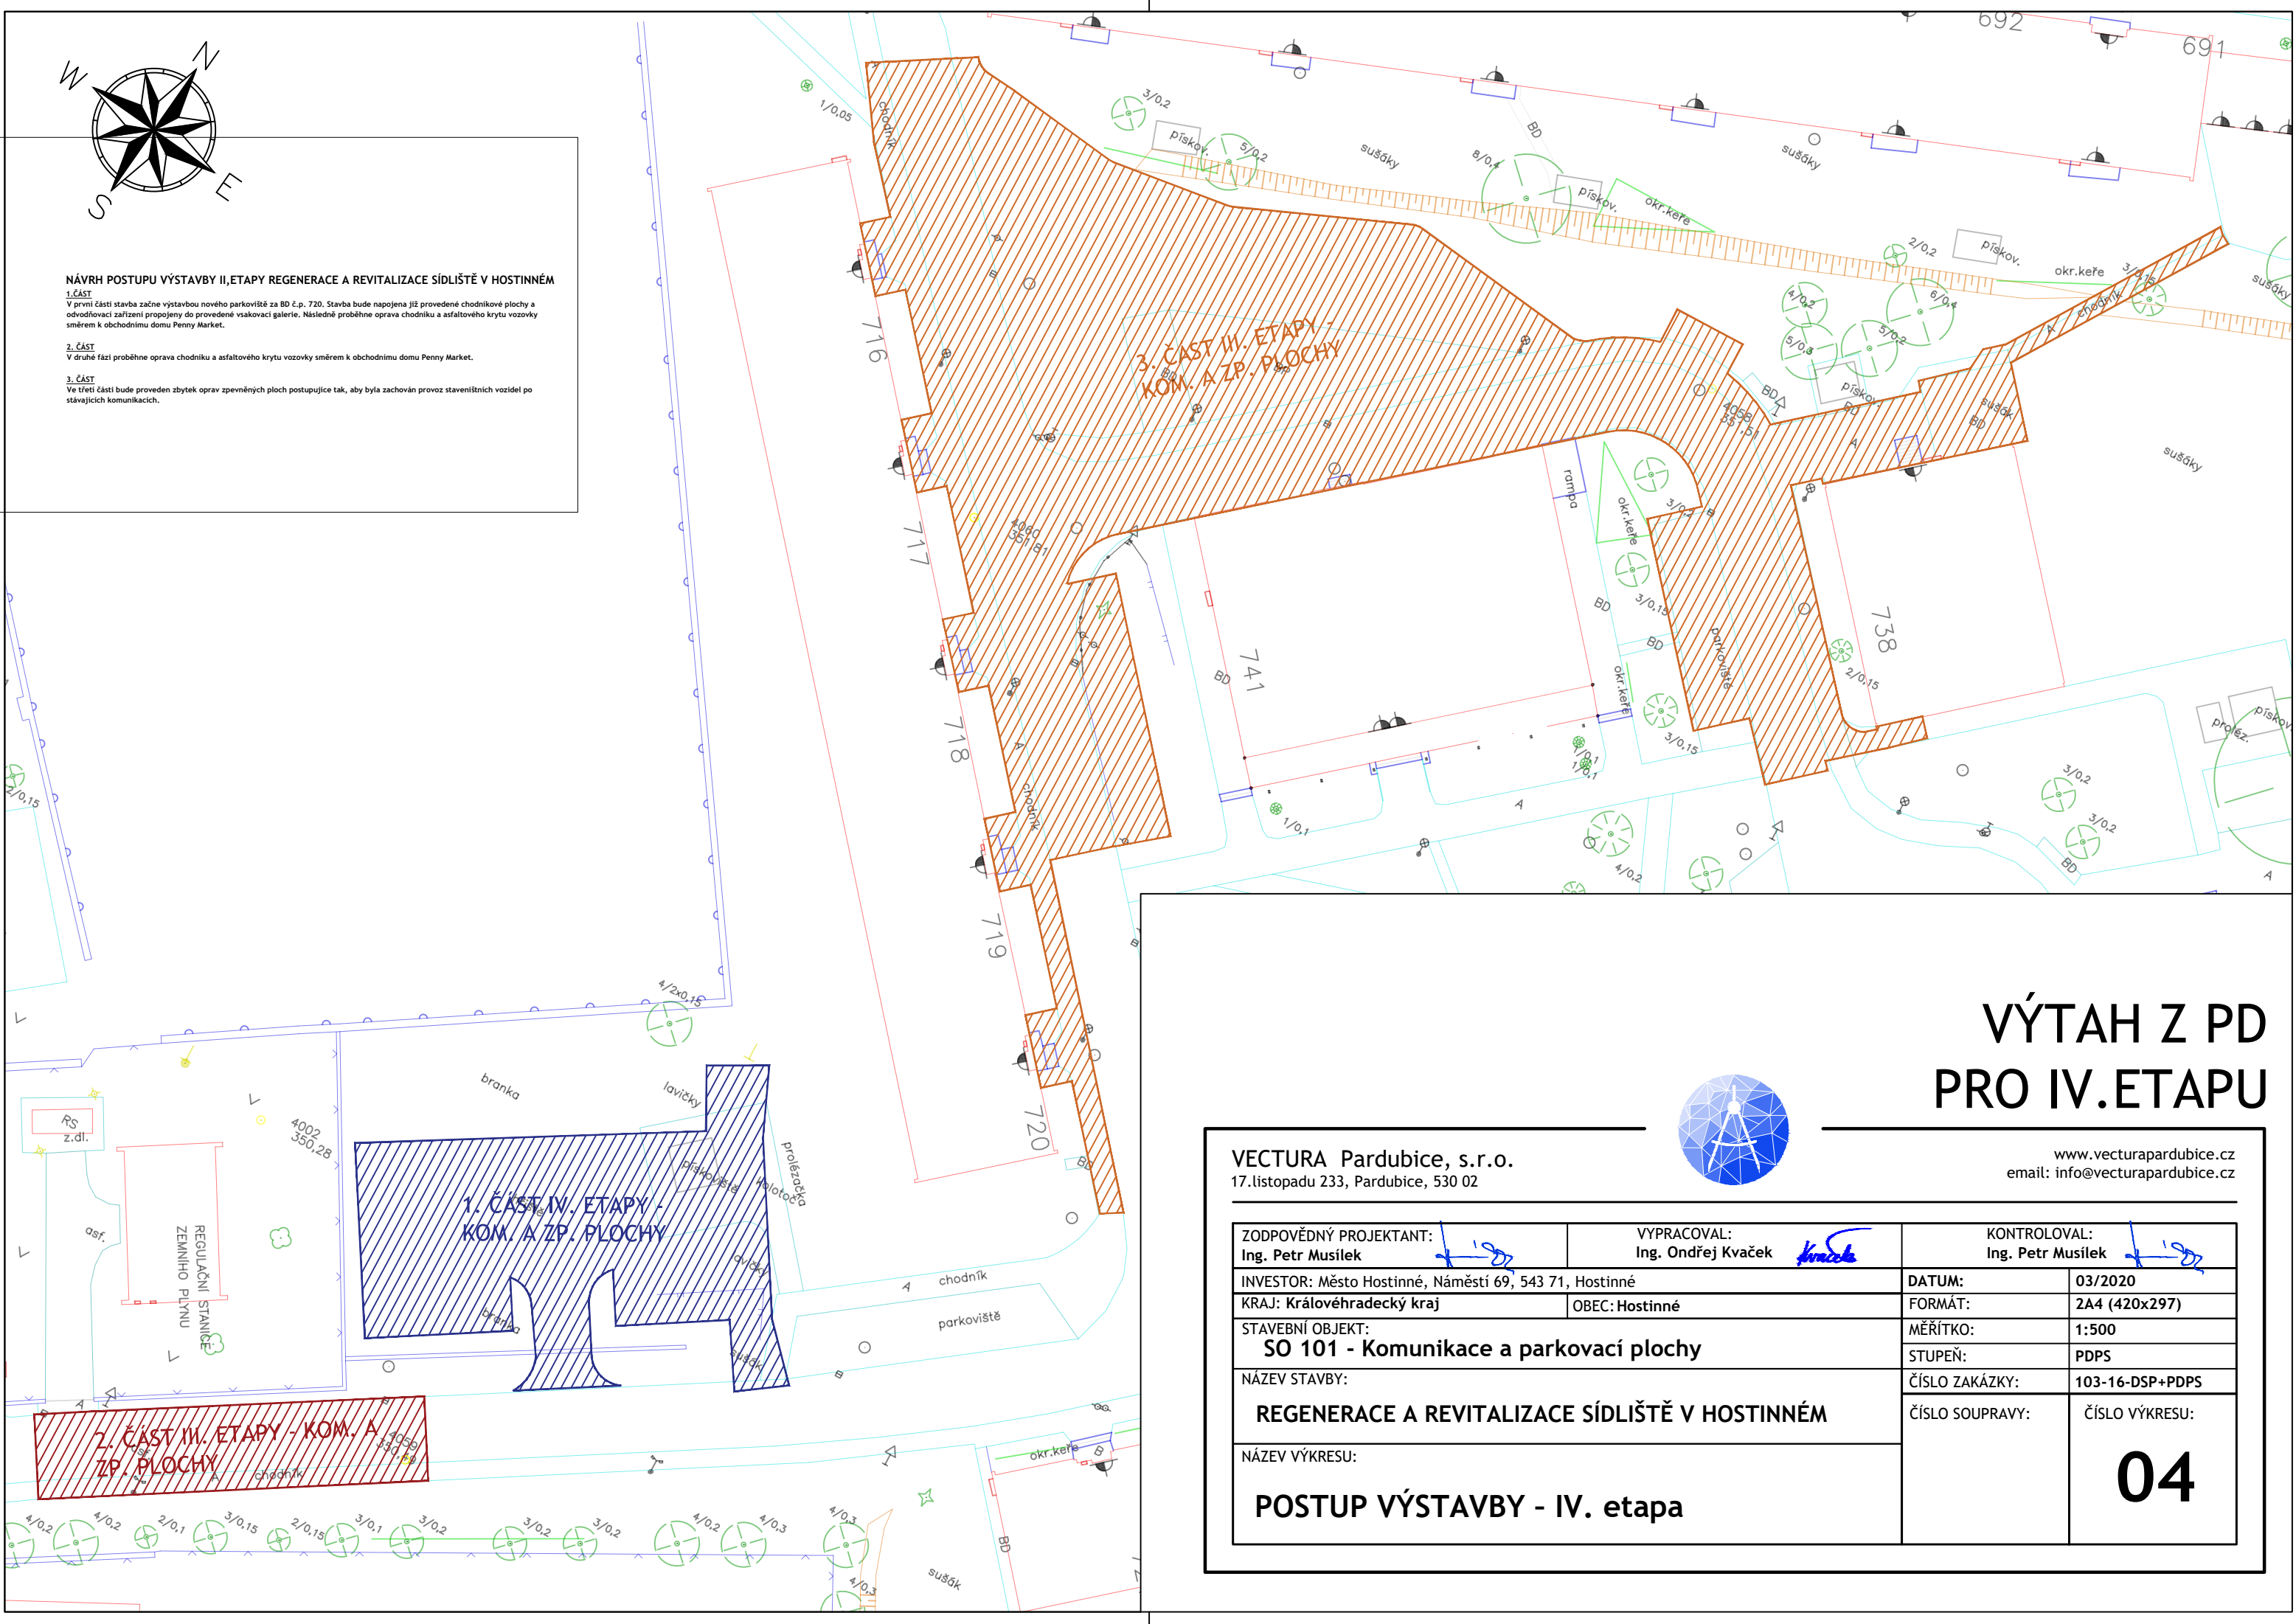

# VÝTAH Z PD PRO IV. ETAPU



**VECTURA** Pardubice, s.r.o.  
17. listopadu 233, Pardubice, 530 02

www.vecturapardubice.cz  
email: info@vecturapardubice.cz

ZODPOVĚDNÝ PROJEKTANT: Ing. Petr Musílek	VYPRACOVAL: Ing. Ondřej Kvaček	KONTOLOVAL: Ing. Petr Musílek
INVESTOR: Město Hostinné, Náměstí 69, 543 71, Hostinné		DATUM: 03/2020
KRAJ: Královéhradecký kraj	OBEC: Hostinné	FORMÁT: 2A4 (420x297)
STAVEBNÍ OBJEKT: SO 101 - Komunikace a parkovací plochy		MĚŘÍTKO: 1:500
NÁZEV STAVBY: REGENERACE A REVITALIZACE SÍDLIŠTĚ V HOSTINNÉM		STUPEŇ: PDPS
NÁZEV VÝKRESU: POSTUP VÝSTAVBY - IV. etapa		ČÍSLO ZAKÁZKY: 103-16-DSP+PDPS
		ČÍSLO SOUPRAVY: ČÍSLO VÝKRESU: 04