


I. Etapa - I.Část
2.4.2024 - 30.9.2024

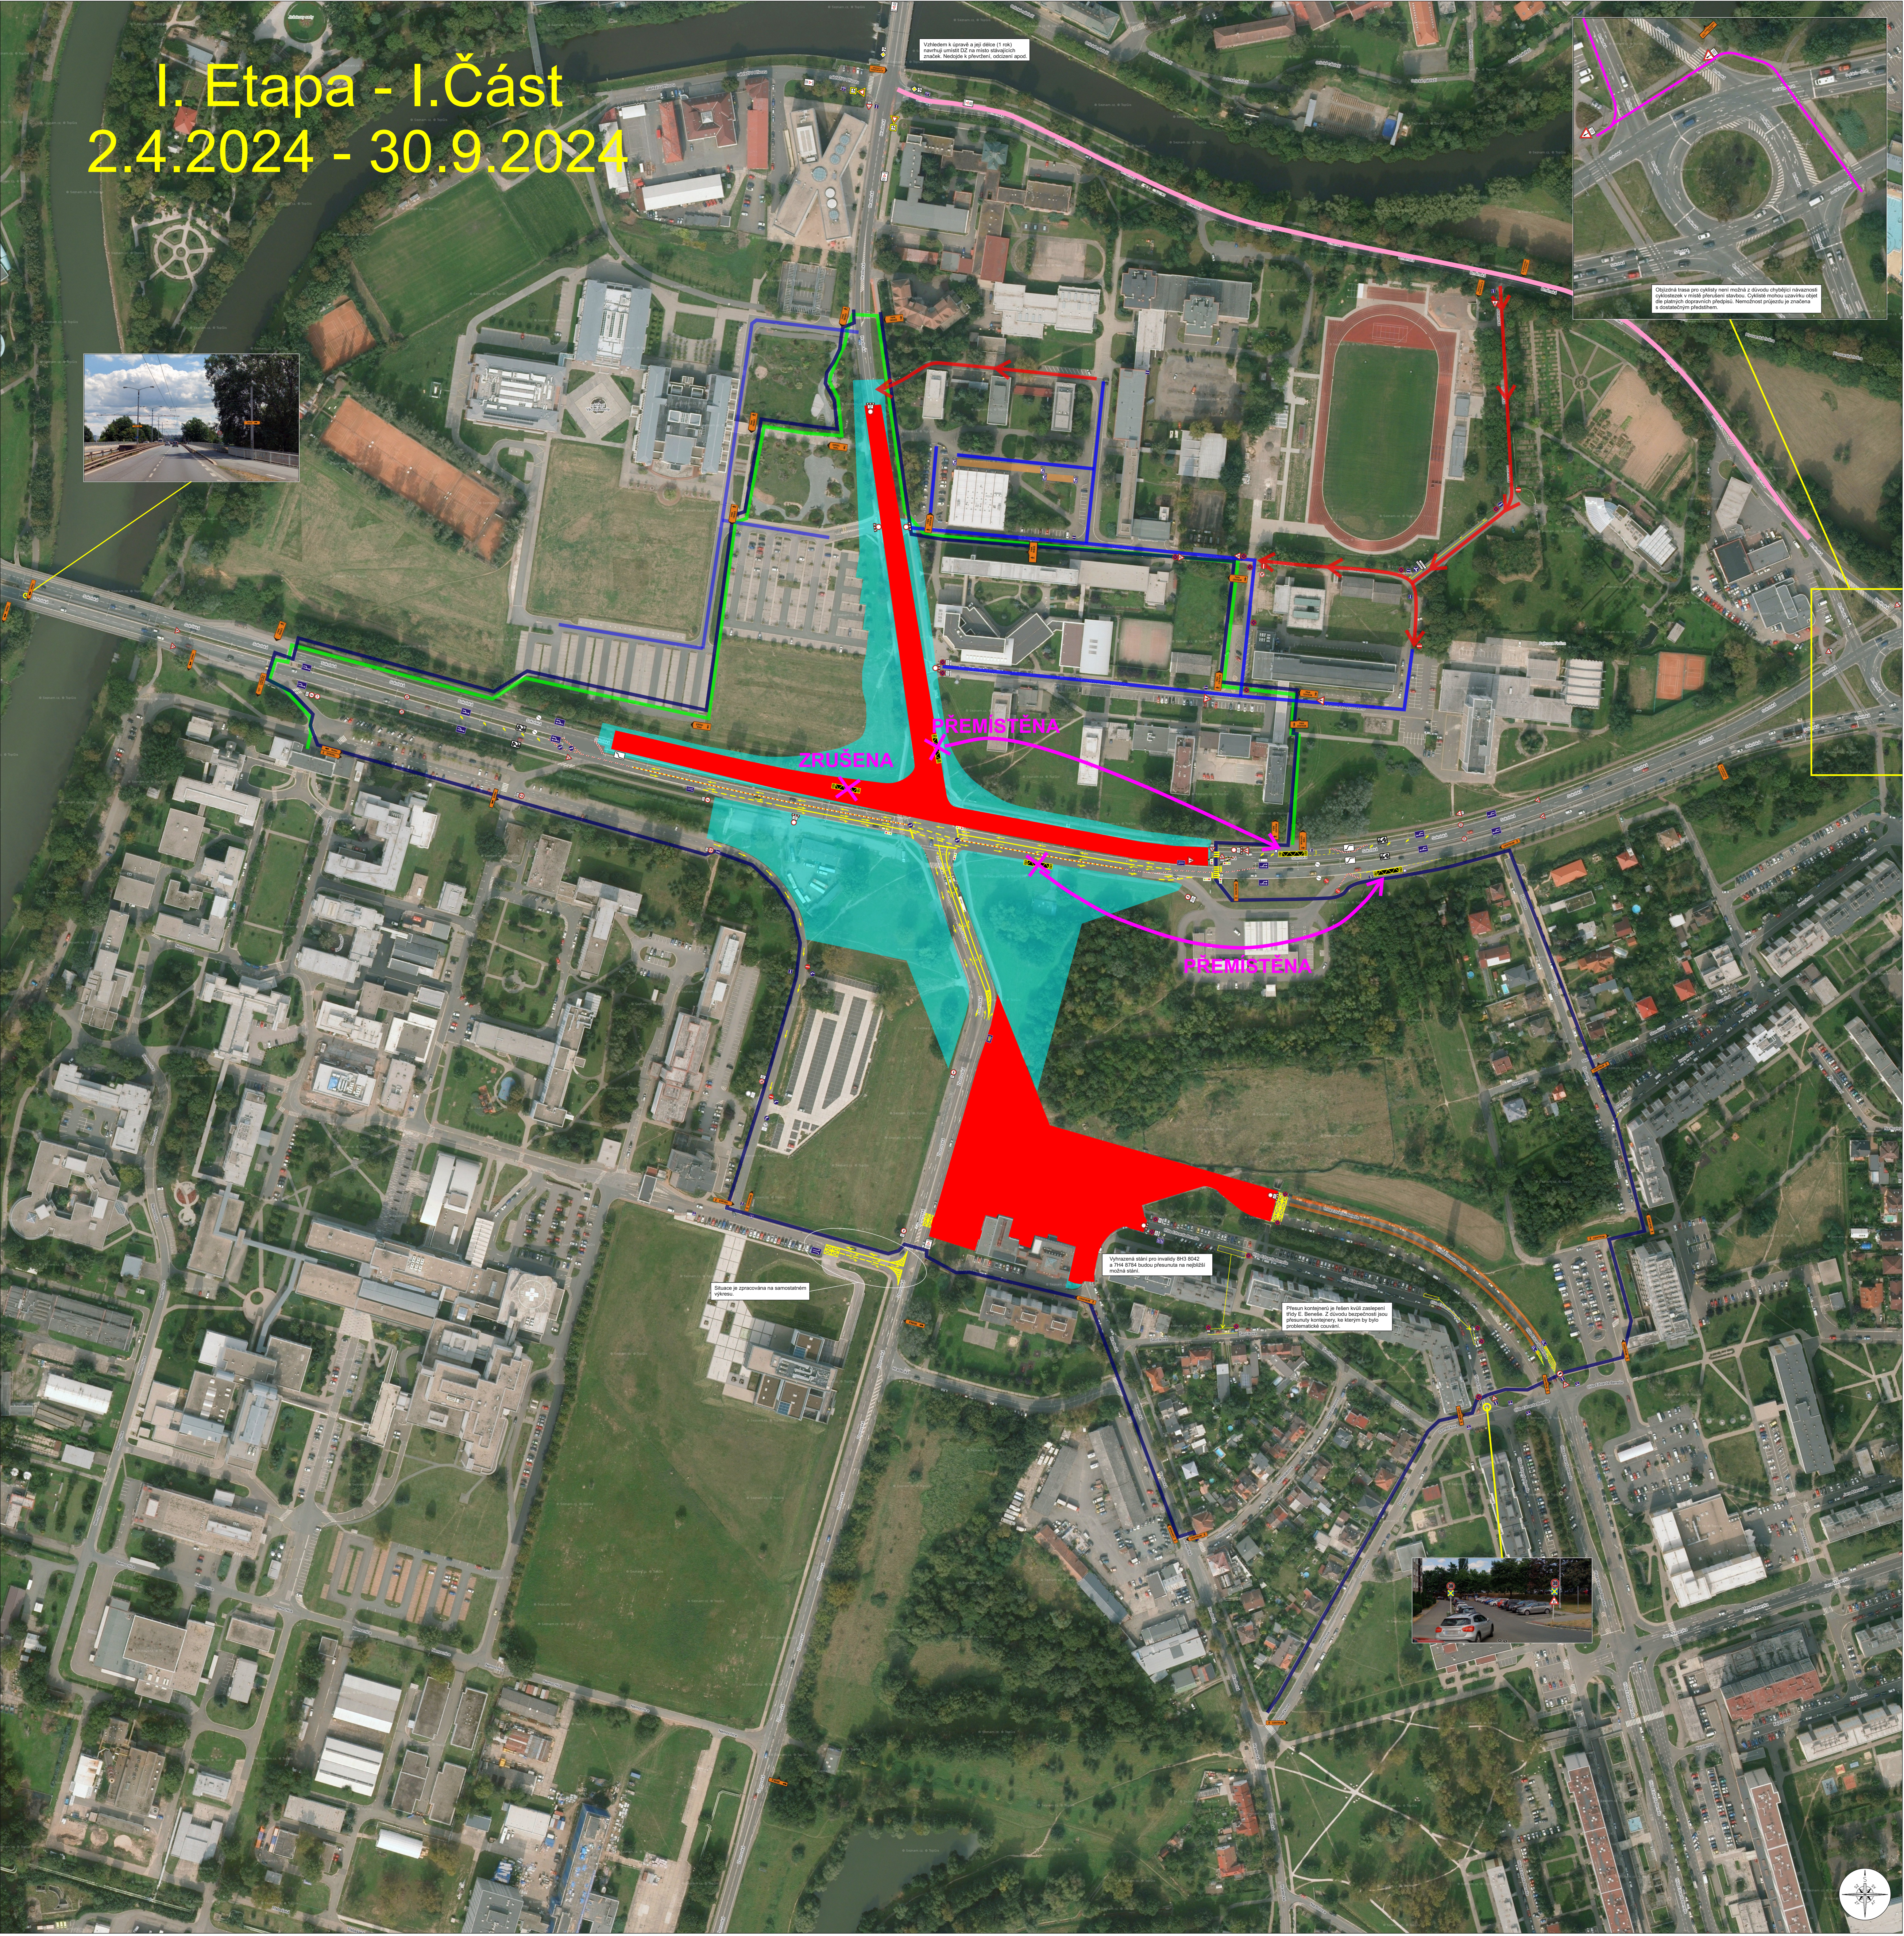

- obch. trasa - CENTRUM + TŘEBEŠ
- obch. trasa - FNHK
- obj. trasa - Herovského, 17. listopadu
- Jednosměrný provoz
- Obousměrný provoz
- Provizorní parkoviště

- I. etapa 1.4.2024 - 30.4.2025
- Prostor stavby

Investor		 ŘEDITELSTVÍ SILNIC A DÁLNIC		  	
Zhotovitel:					
		 M-SILNICE			
Kreslil:		Lukáš Gubera / tel. 731 680 987 / e-mail: gubera@msilnice.cz			
Zápis projektantů:		Lukáš Gubera / tel. 731 680 987 / e-mail: gubera@msilnice.cz			
Kontrola:		Zlata Budíková / tel. 605 273 134 / e-mail: zbudikova@msilnice.cz			
Kraj/Královstvádeký		Okres/Hradecký		Obec/Hradecký Miletov	
Akce:		 ADT INKA ADT INKA s.r.o. IČO: 252 22 12 12 Křižkova 10 500 02 Miletov tel. 326 600 111 www.adtinka.cz			
		Datum		30.11.2023	
		Č. ZAKÁZKY		23678	
		STUPEŇ PD		-	
		MĚŘÍTKO		-	
		FORMÁT		A0	
HK - Mileta					
DOPRAVNÍ INŽENÝRSKÉ OPATŘENÍ					

I. Etapa - II. Část
1.10.2024 - 30.4.2025




Prostor stavby

obch. trasa - CENTRUM + TŘEBEŠ
obch. trasa - FNHK

Provizorní parkoviště

I. etapa 1.4.2024 - 30.4.2025

Investor		 ŘEDITELSTVÍ SILNIC A DÁLNIC					
Zhotovitel		 M-SILNICE					
Kreslí		Lukáš Gubera / tel. 731 680 987 / e-mail: gubera@msilnice.cz					
Zápis, projektant		Lukáš Gubera / tel. 731 680 987 / e-mail: gubera@msilnice.cz					
Kontrola		Zlana Budka / tel. 655 273 134 / e-mail: budka@msilnice.cz					
Kraj, Kollárovačický		Okres: Hradec Králové		Okres: Hradec Králové			
Akce:		DOKUMENTACE					
		Č. ZAKÁZKY		23 11 2023		23678	
		STUPEŇ PD		-		-	
		MĚŘÍTKO		-		-	
		FORMÁT		A0		A0	
<h1>HK - Mileta</h1>							
<h2>DOPRAVNÍ INŽENÝRSKÉ OPATŘENÍ</h2>							

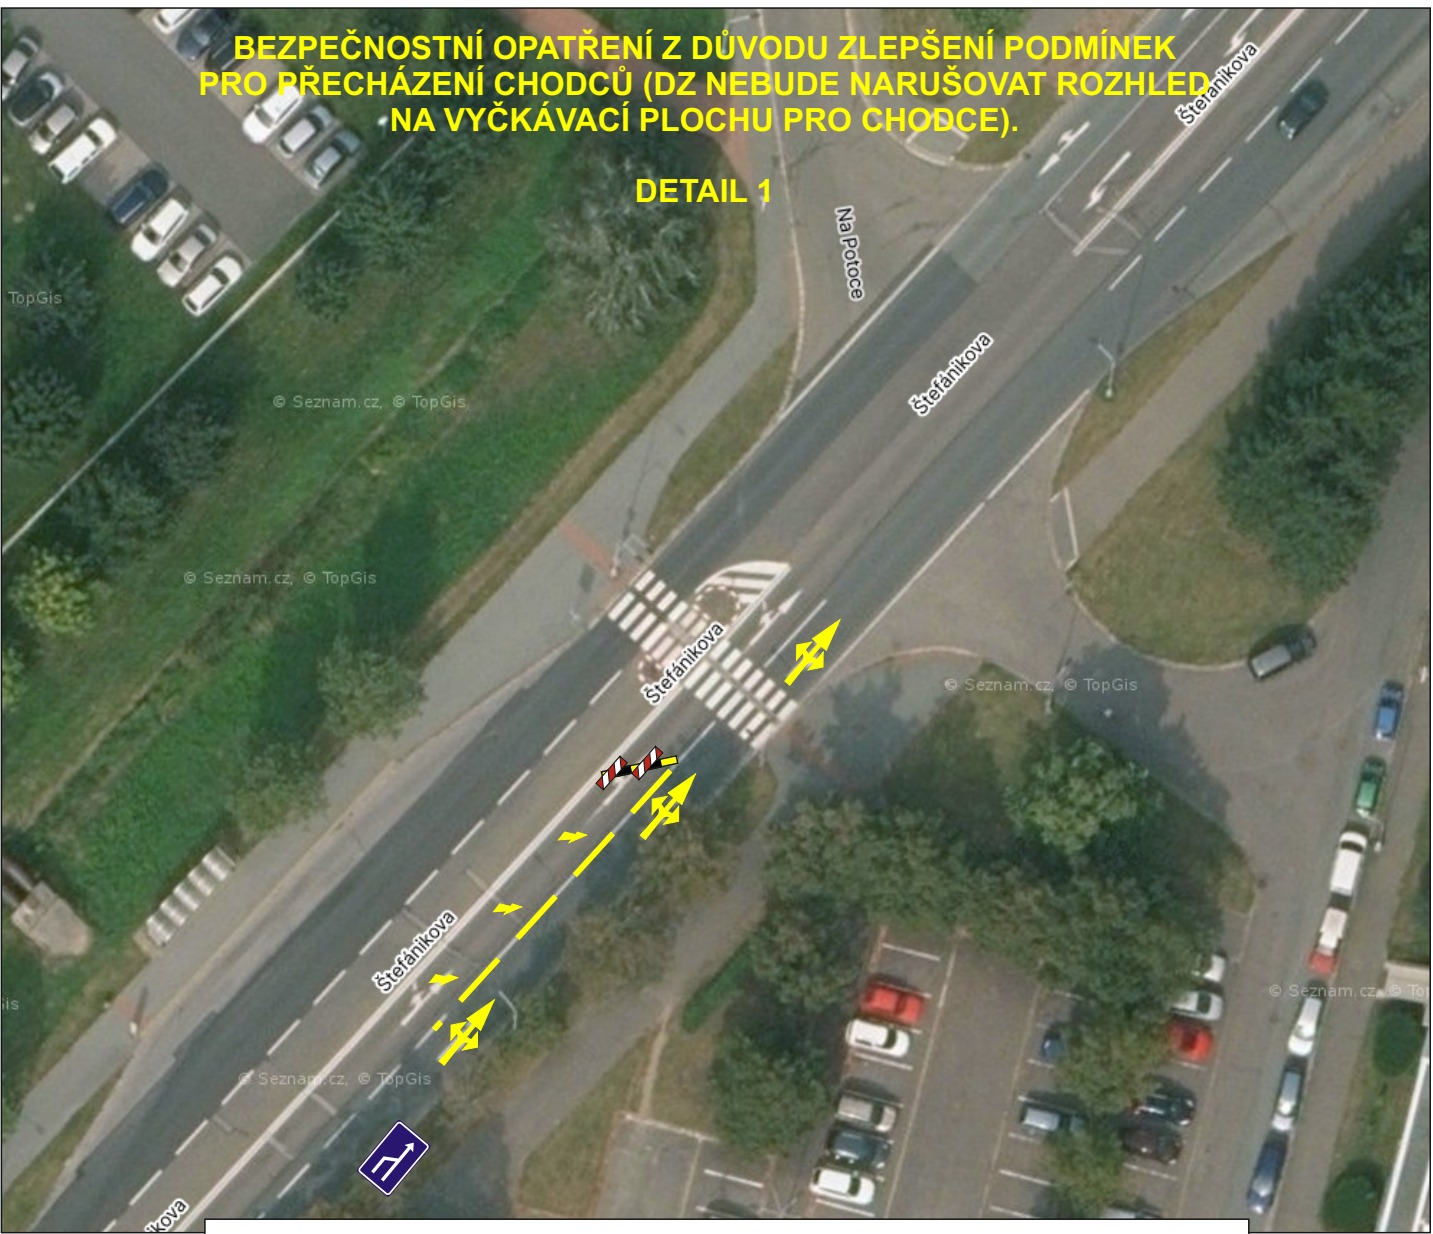


Hrozí komplikace s přejížděním třech jízdních pruhů.




Hrozí komplikace s přejížděním třech jízdních pruhů.



Bude použito při realizaci - Detail 1

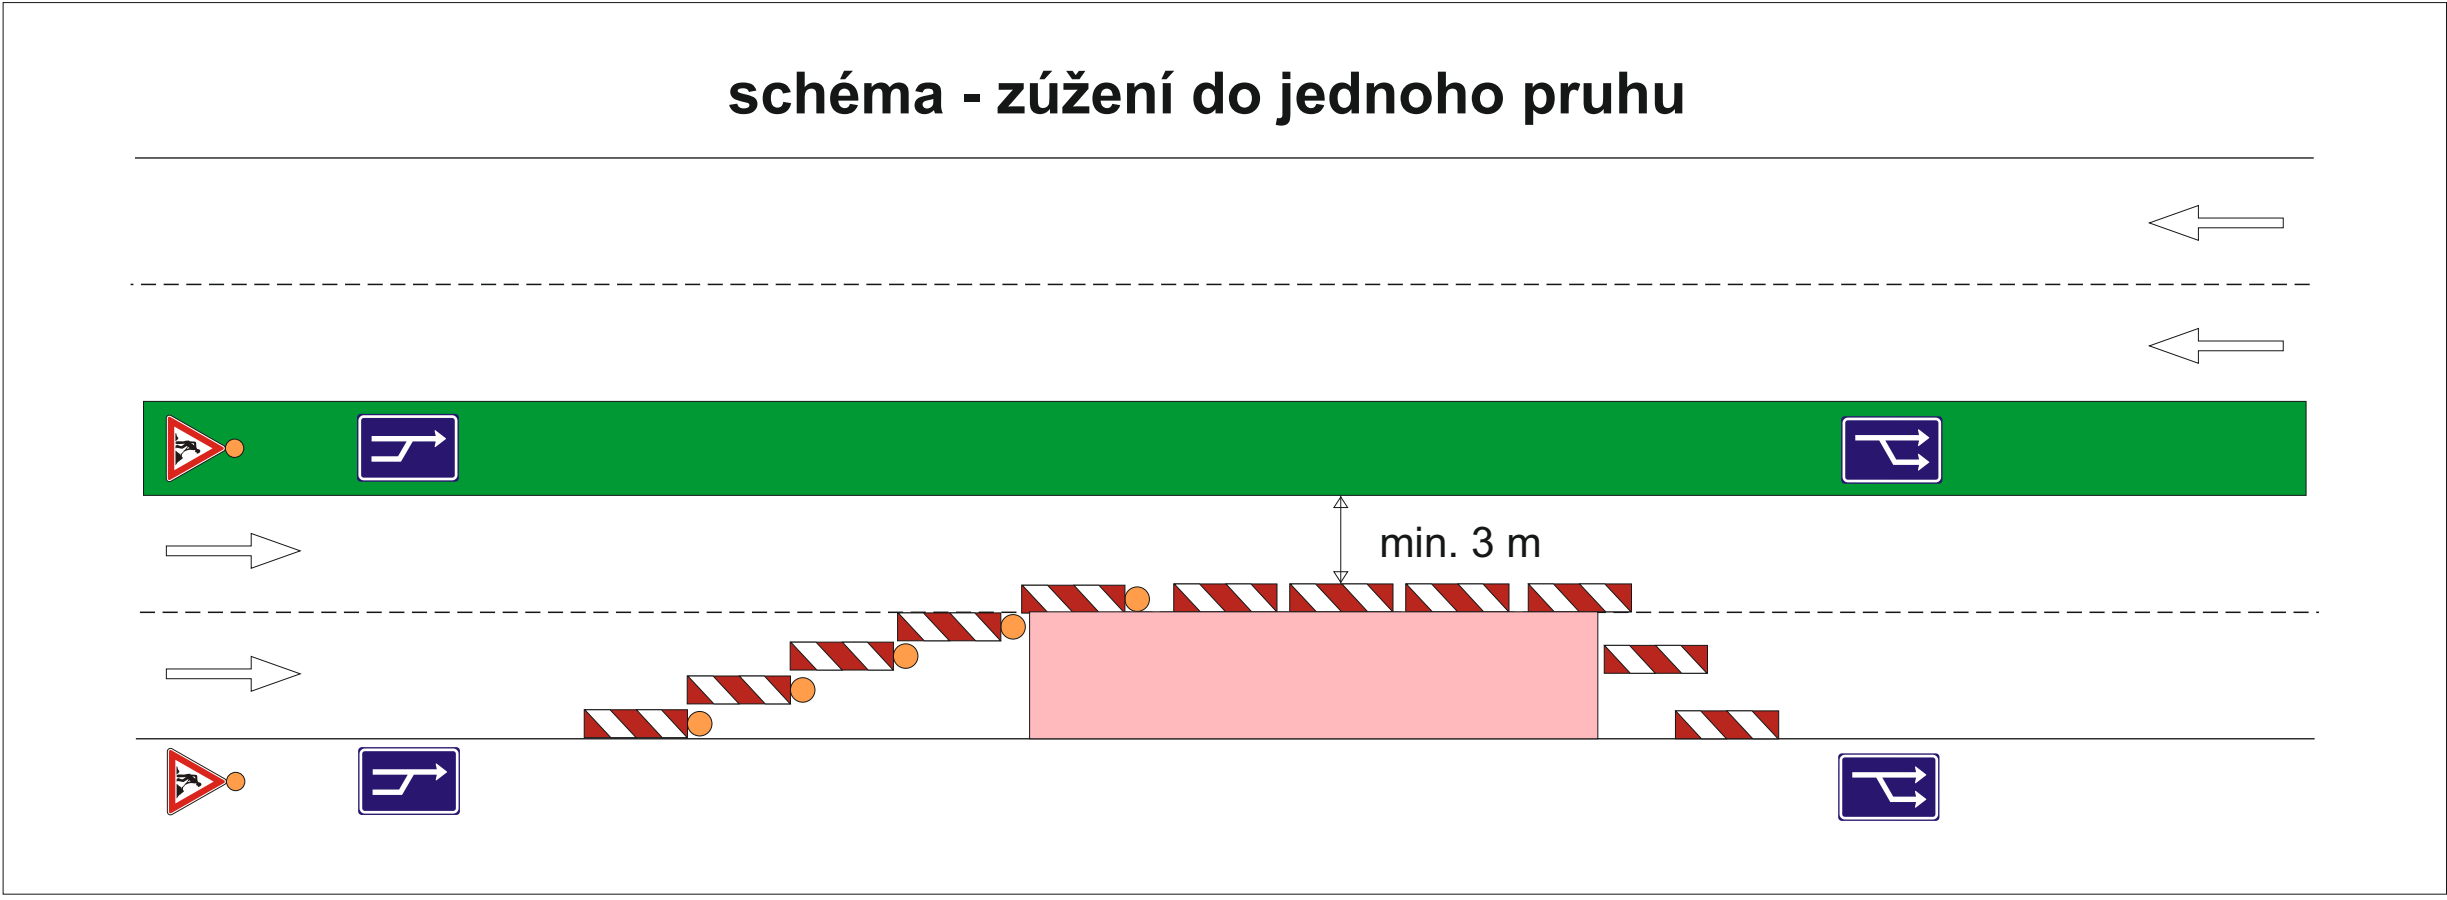

Bude použito při realizaci - Detail 1, 2, 3

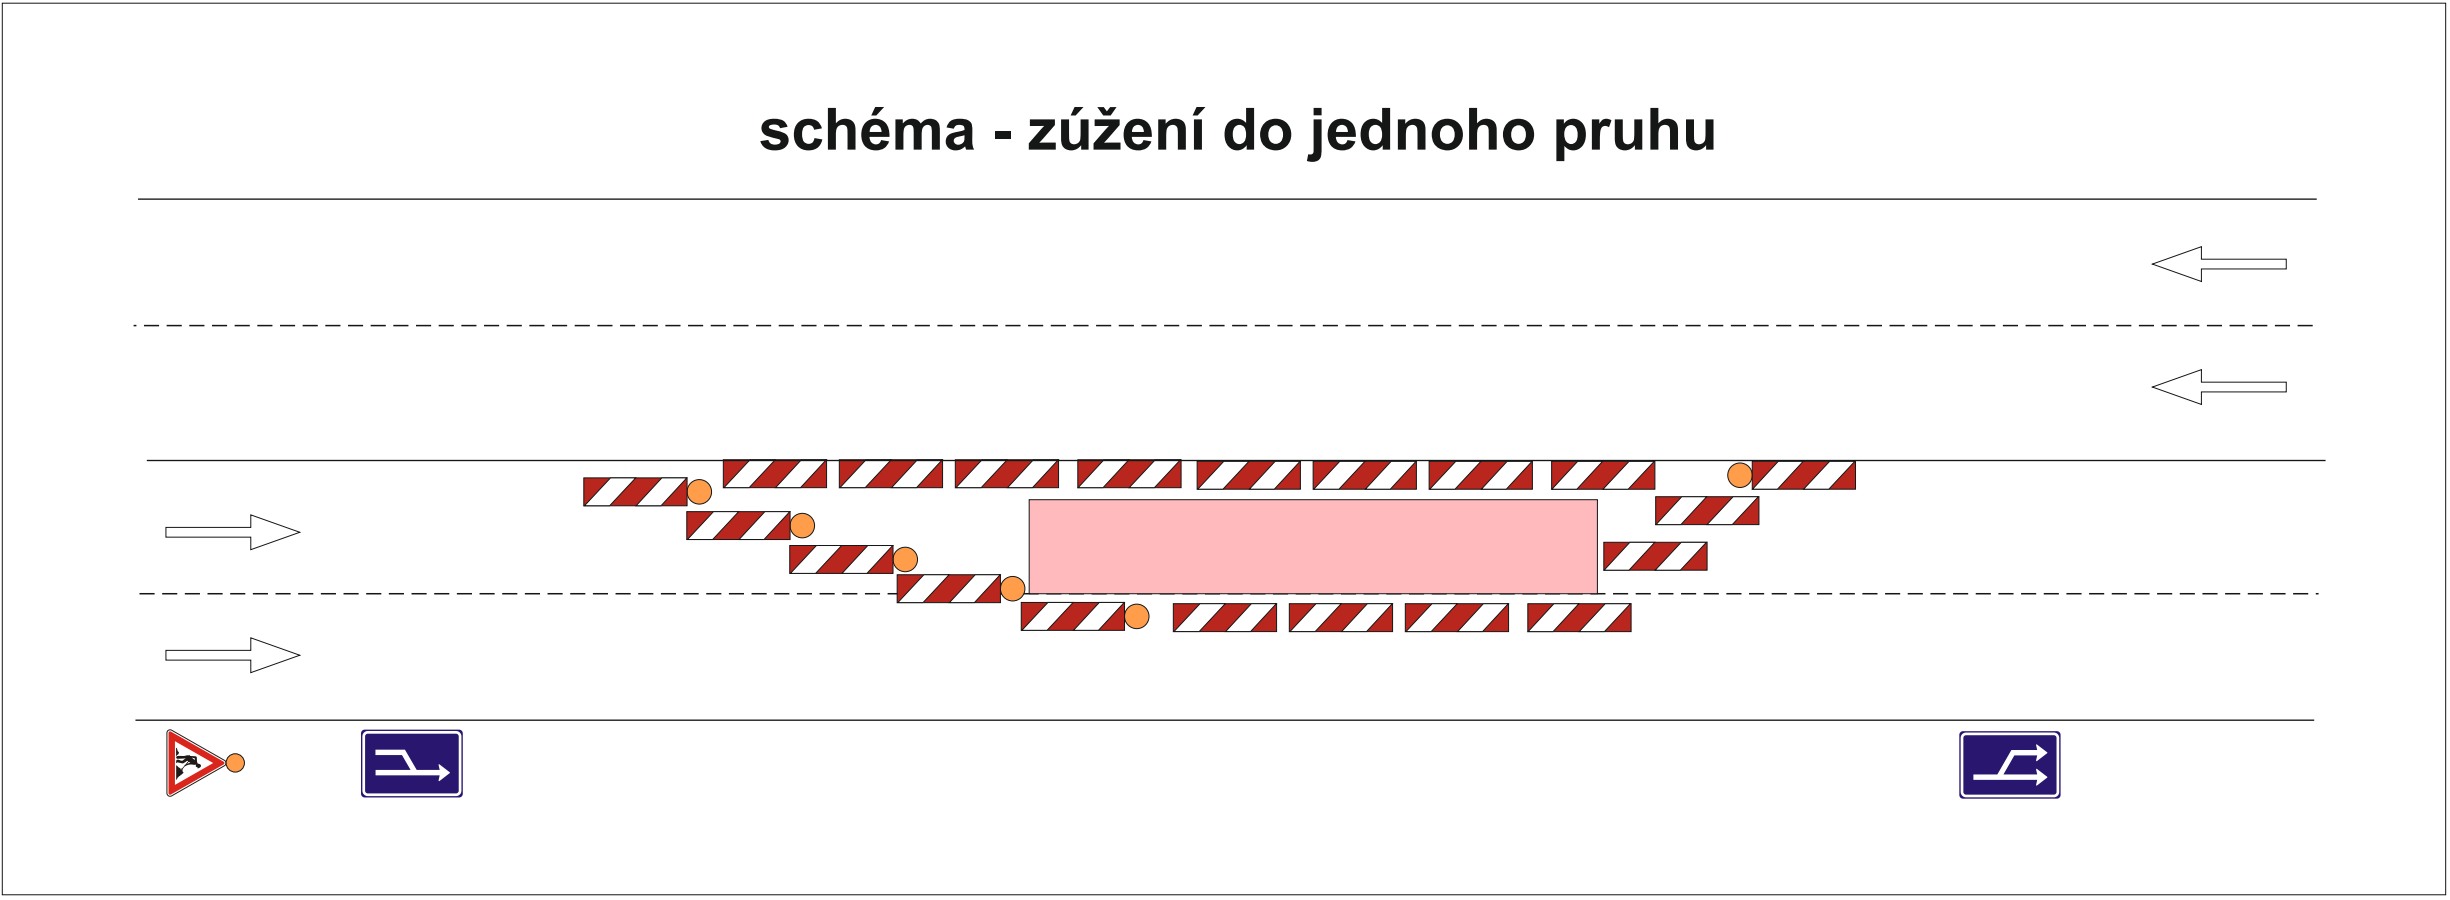


Investor		Ředitelství silnic a dálnic	
Zhotovitel		M-SILNICE	
Projekt		Lukáš Gubera / tel. 731 680 587 / e-mail: gubera@msilnice.cz	
Základní projekt		Lukáš Gubera / tel. 731 680 587 / e-mail: gubera@msilnice.cz	
Kontrola		Zdeněk Šedivý / tel. 850 273 134 / e-mail: sedivy@msilnice.cz	
Kraj		Kraj Královéhradecký	
Okres		Okres Hradec Králové	
Akce		HK - Mileta	
Dopravné inženýrské opatření		DOKUMENTACE	
Číslo zakázky		23678	
Stupeň PD		-	
Měřítko		-	
Formát		A0	

I. Etapa - I.Část
2.4.2024 - 30.9.2024

Vymístění vozidel




LEGENDA:




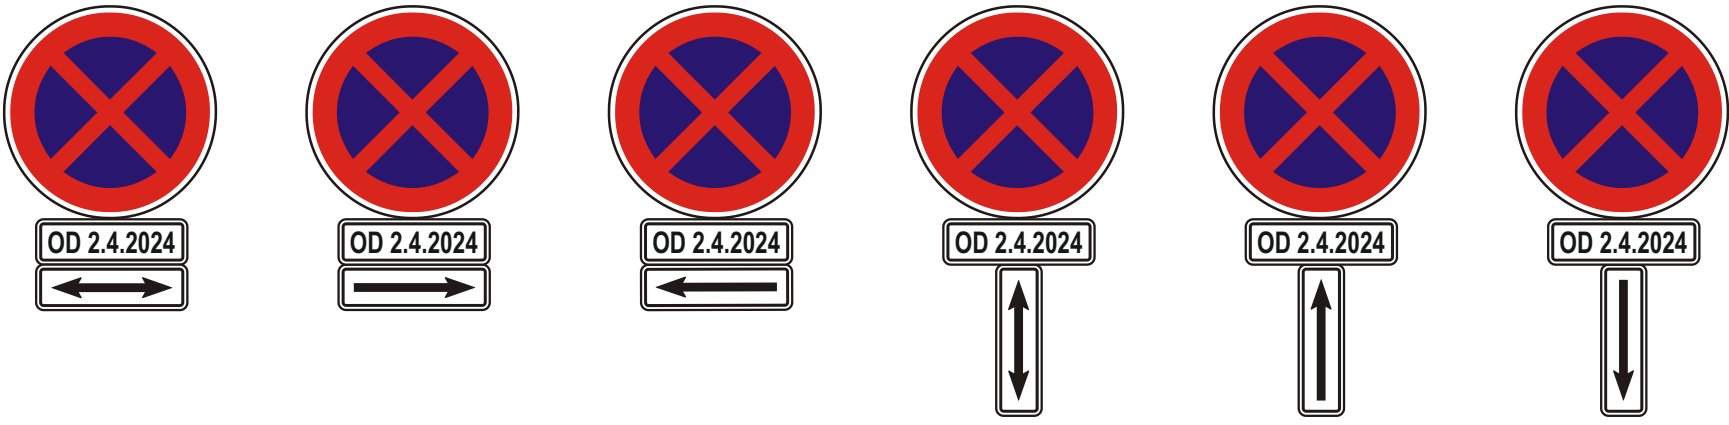


Investor			
Drobní stavba			
Projektant			
Základní popis stavby		M-Silnice	
Kontrolní		M-Silnice	
Akce		HK - Mileta	
Dopravní inženýrské opatření		Dopravní inženýrské opatření	
Datum		10.11.2023	
Číslo zakázky		23678	
Stupeň PD		MŠP	
Měřítko		1:1000	
Formát		A3	

POUŽITÉ DZ:

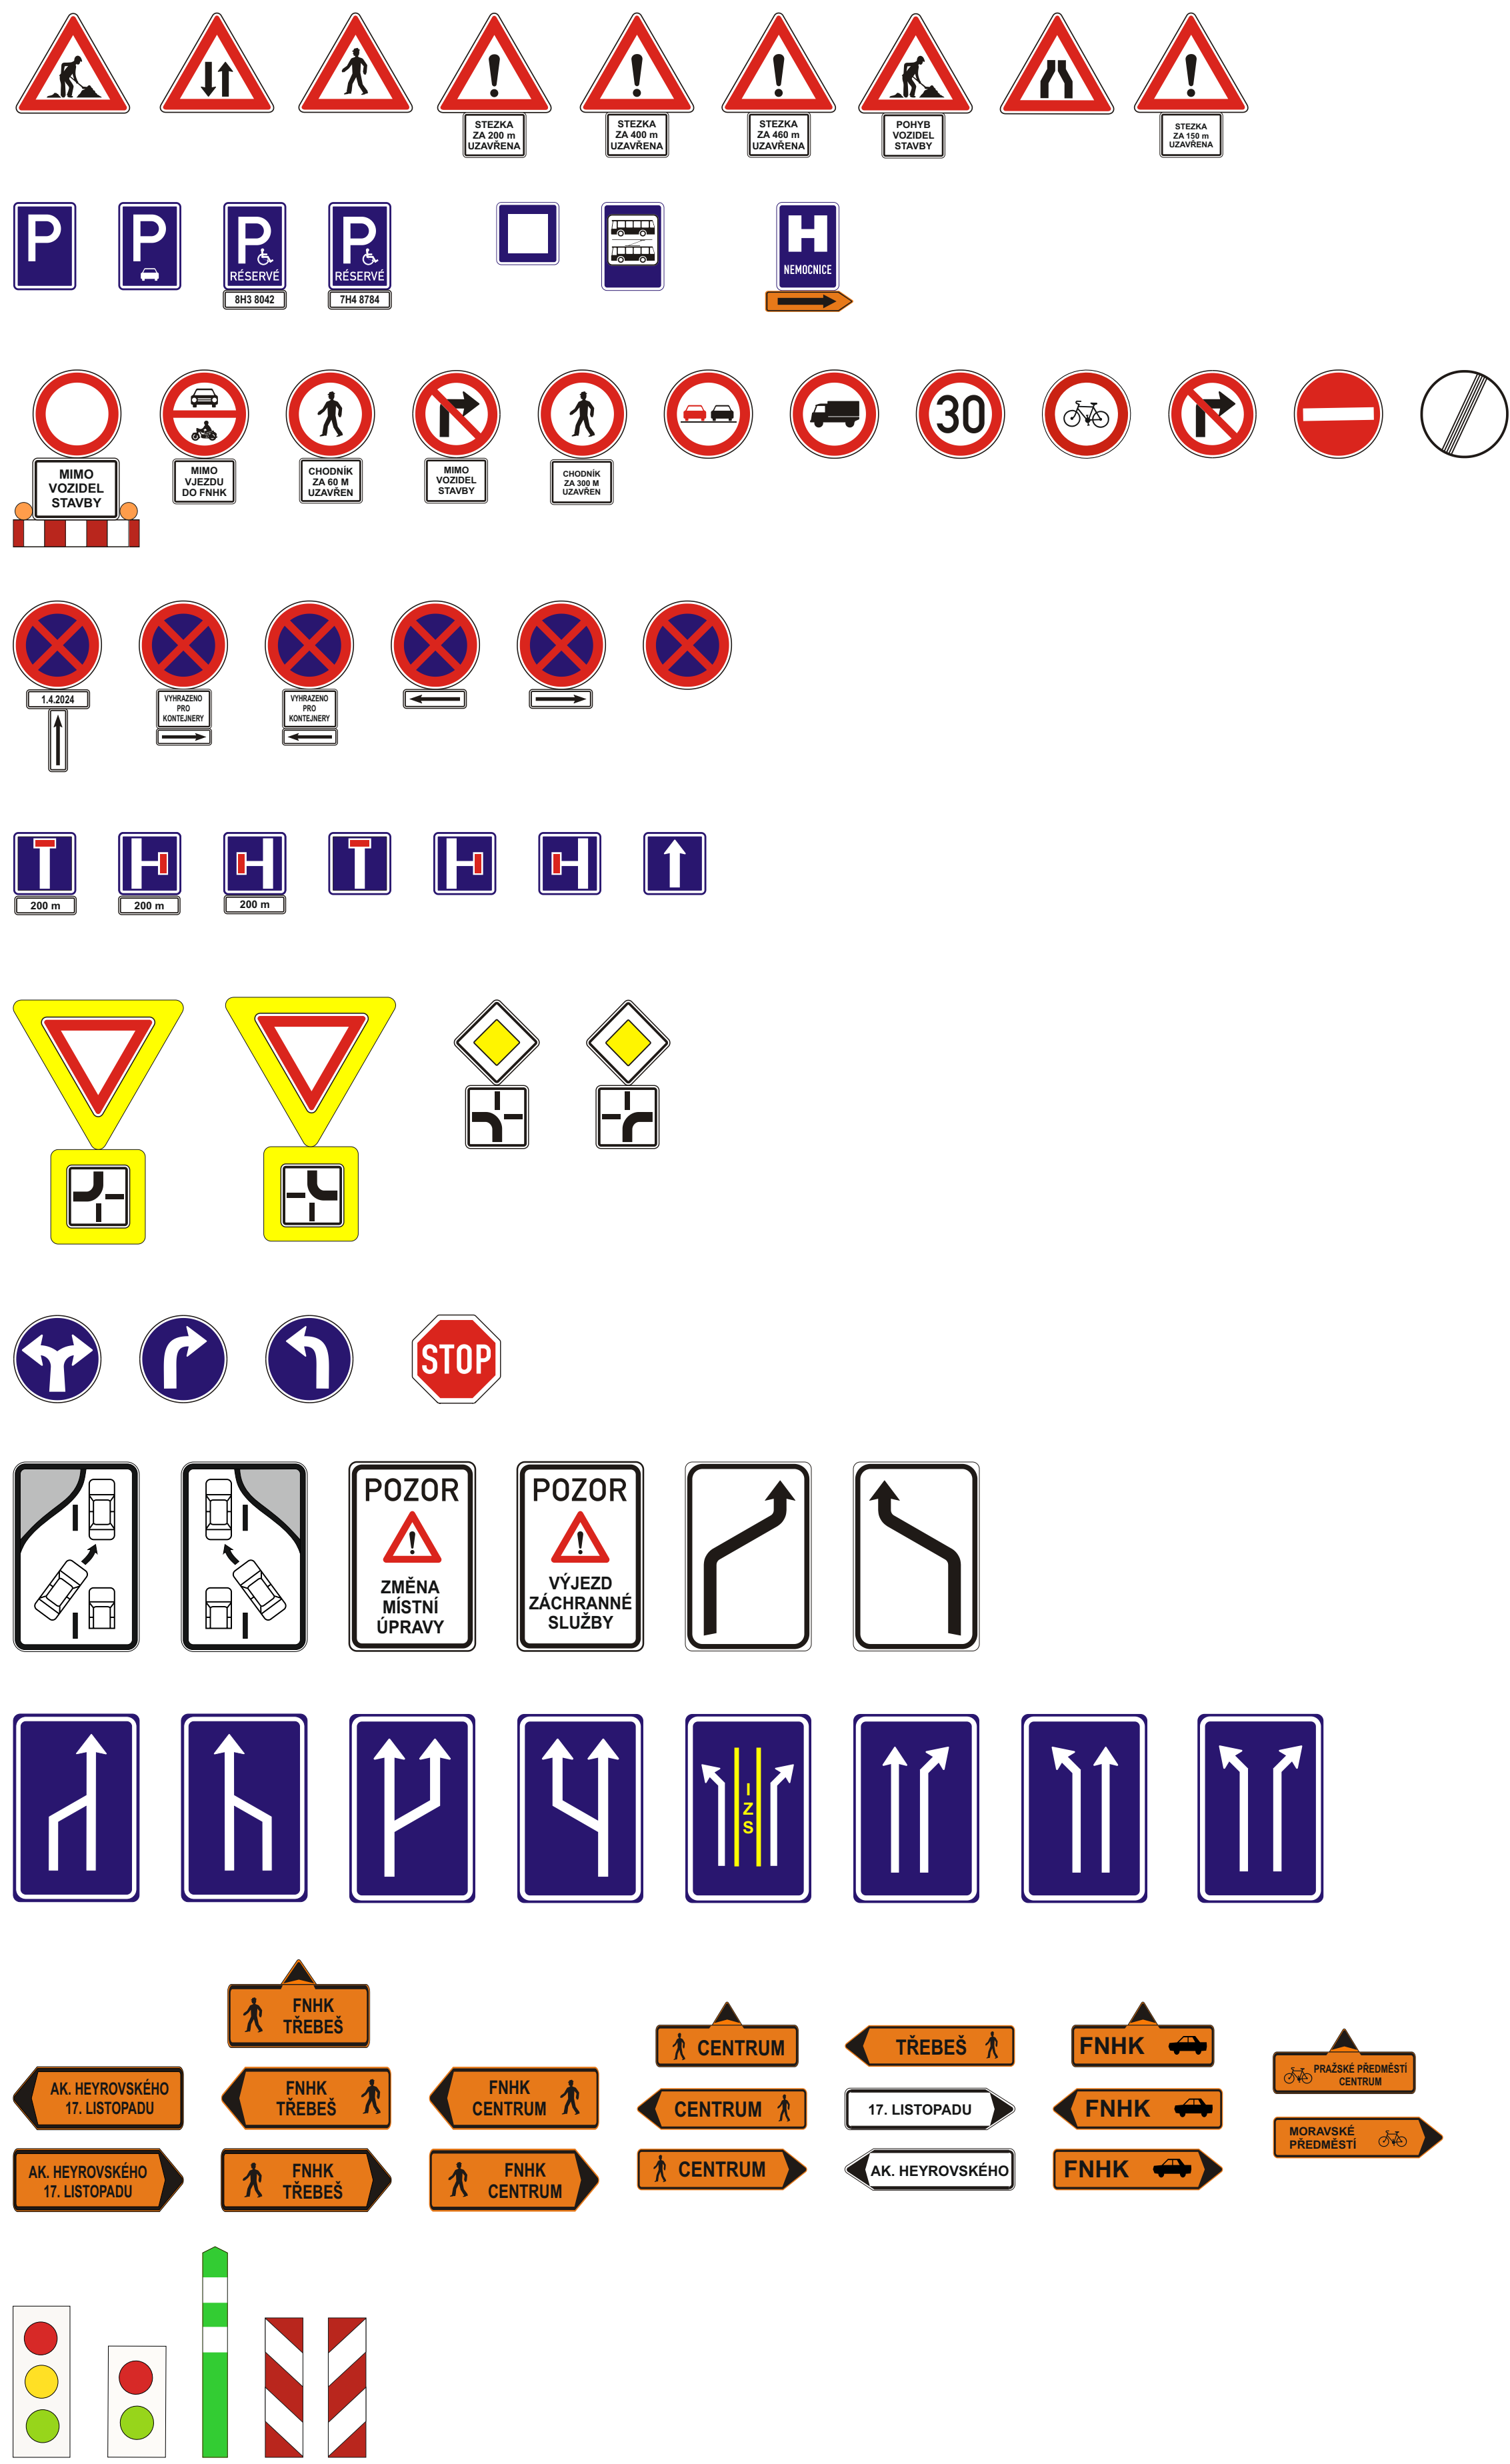

POUŽITÁ SCHÉMATA:

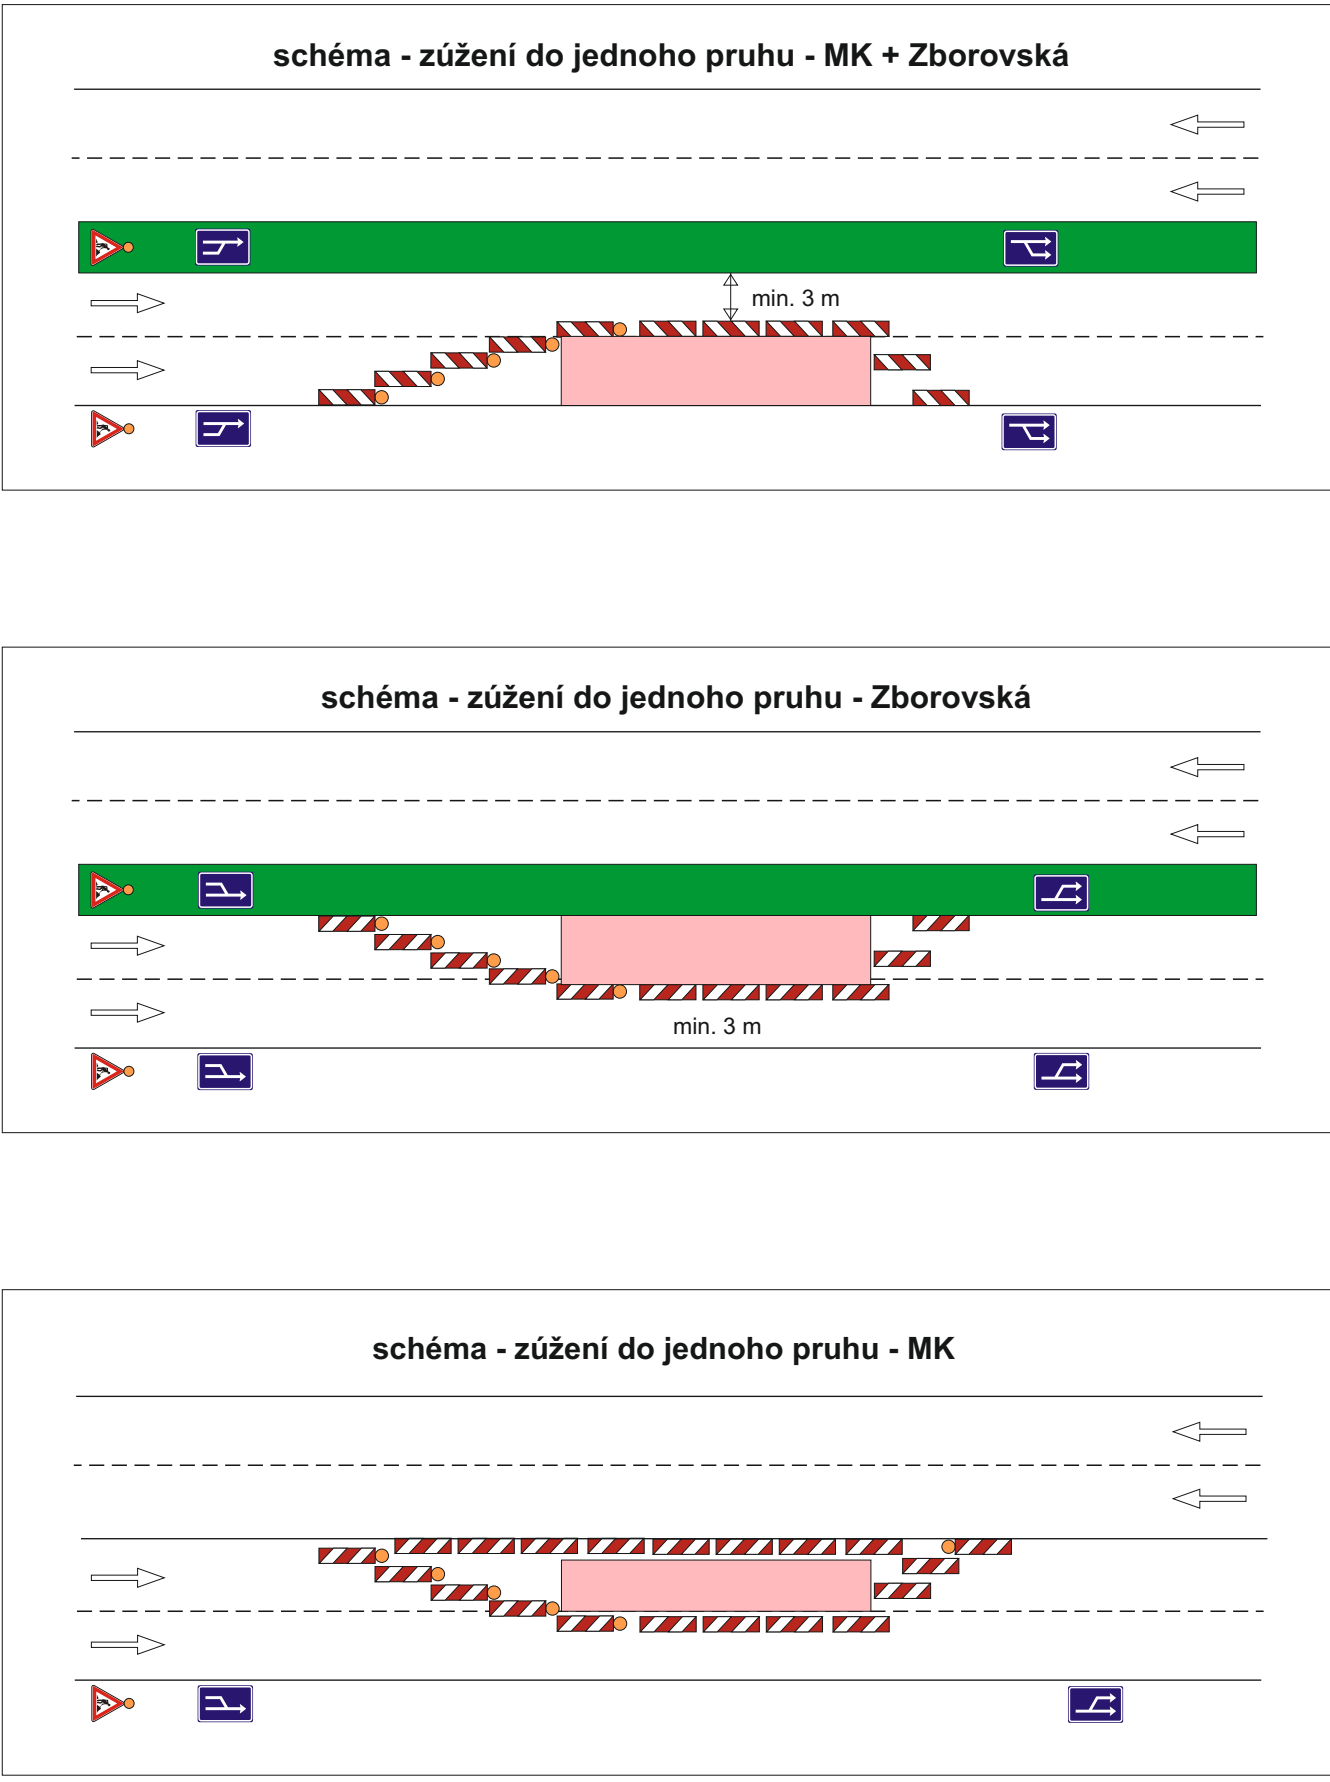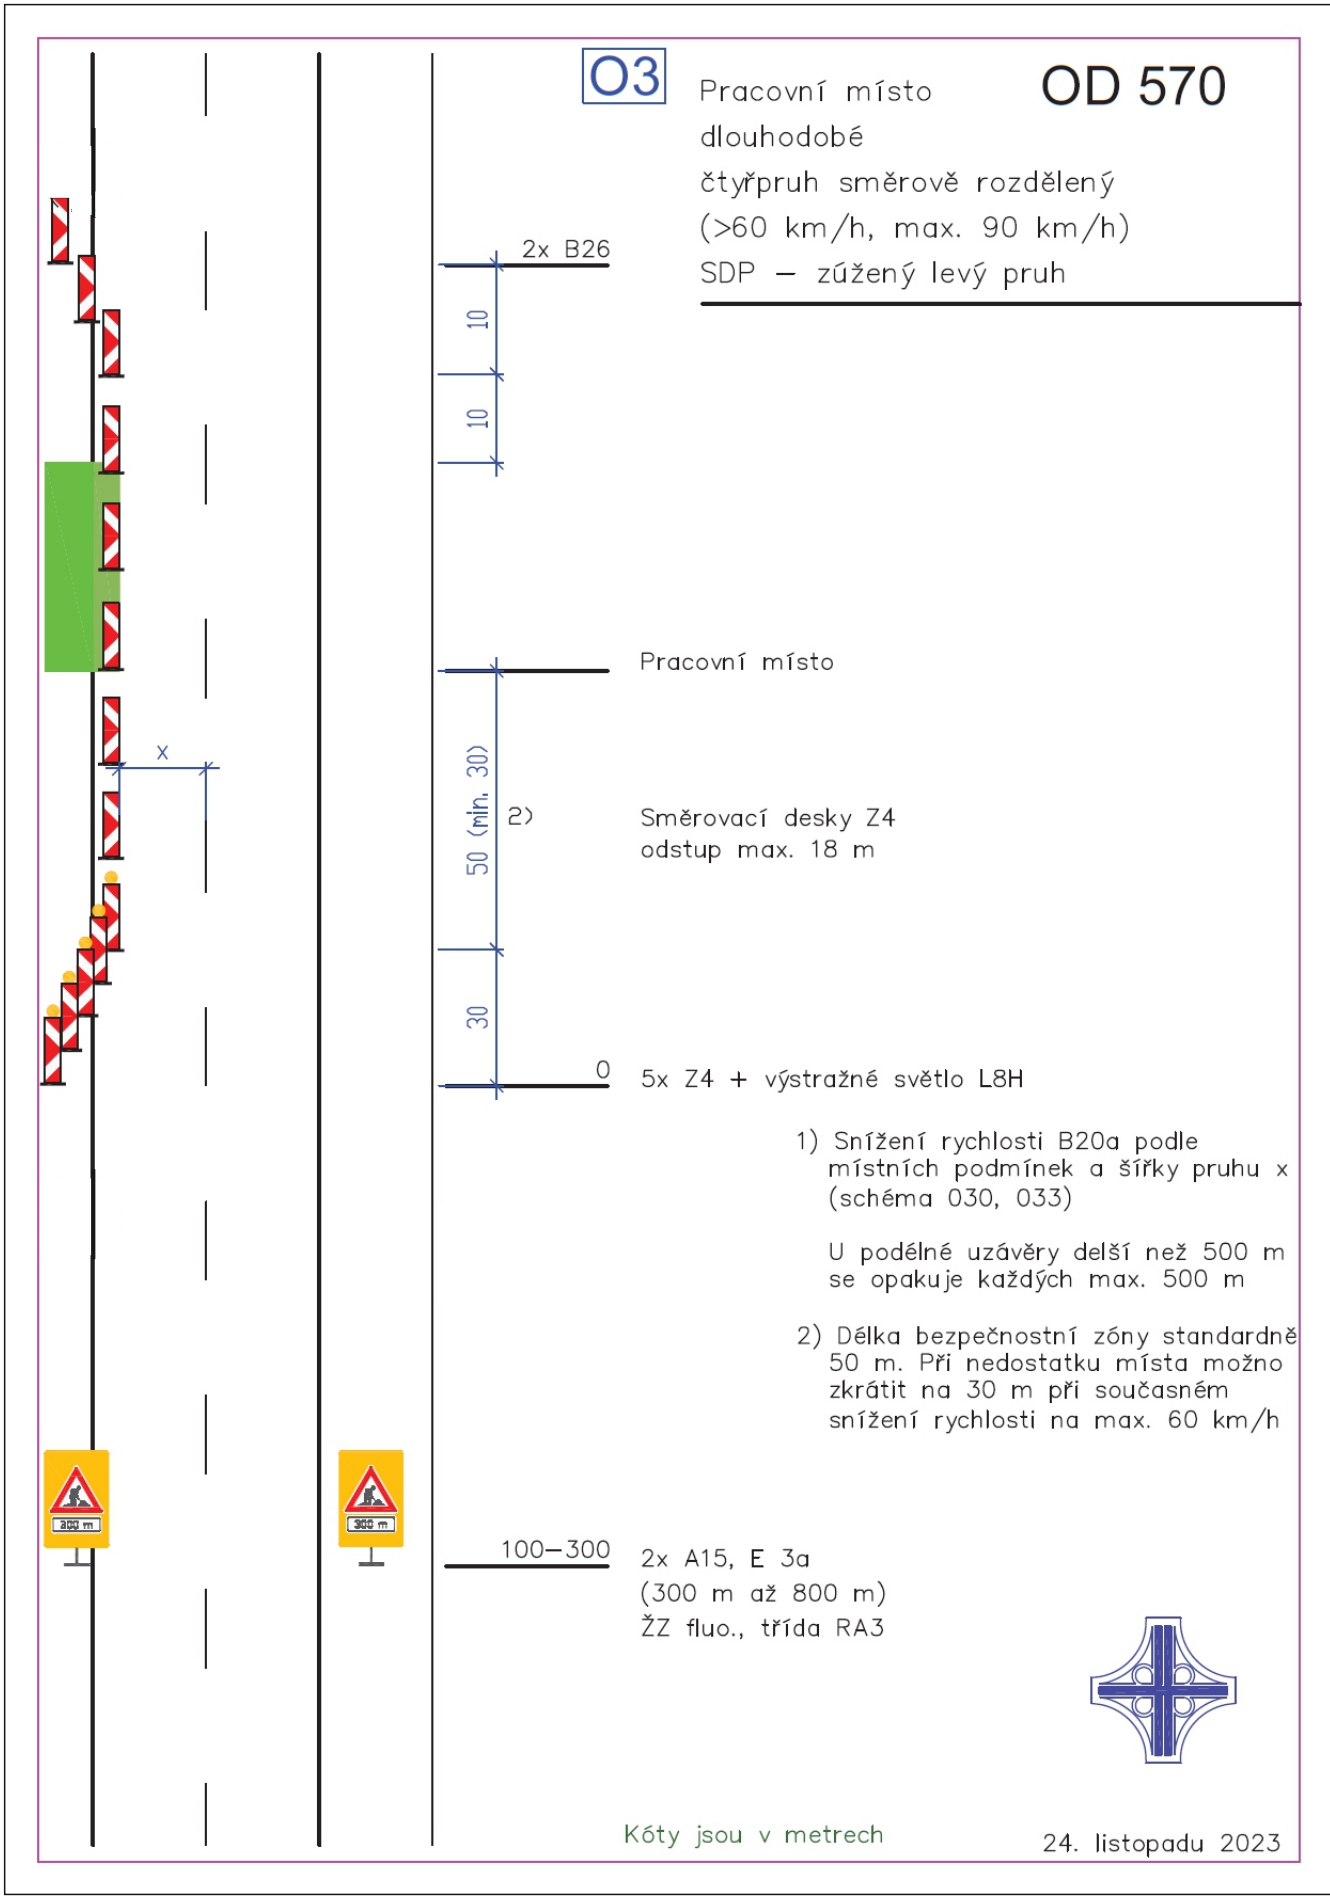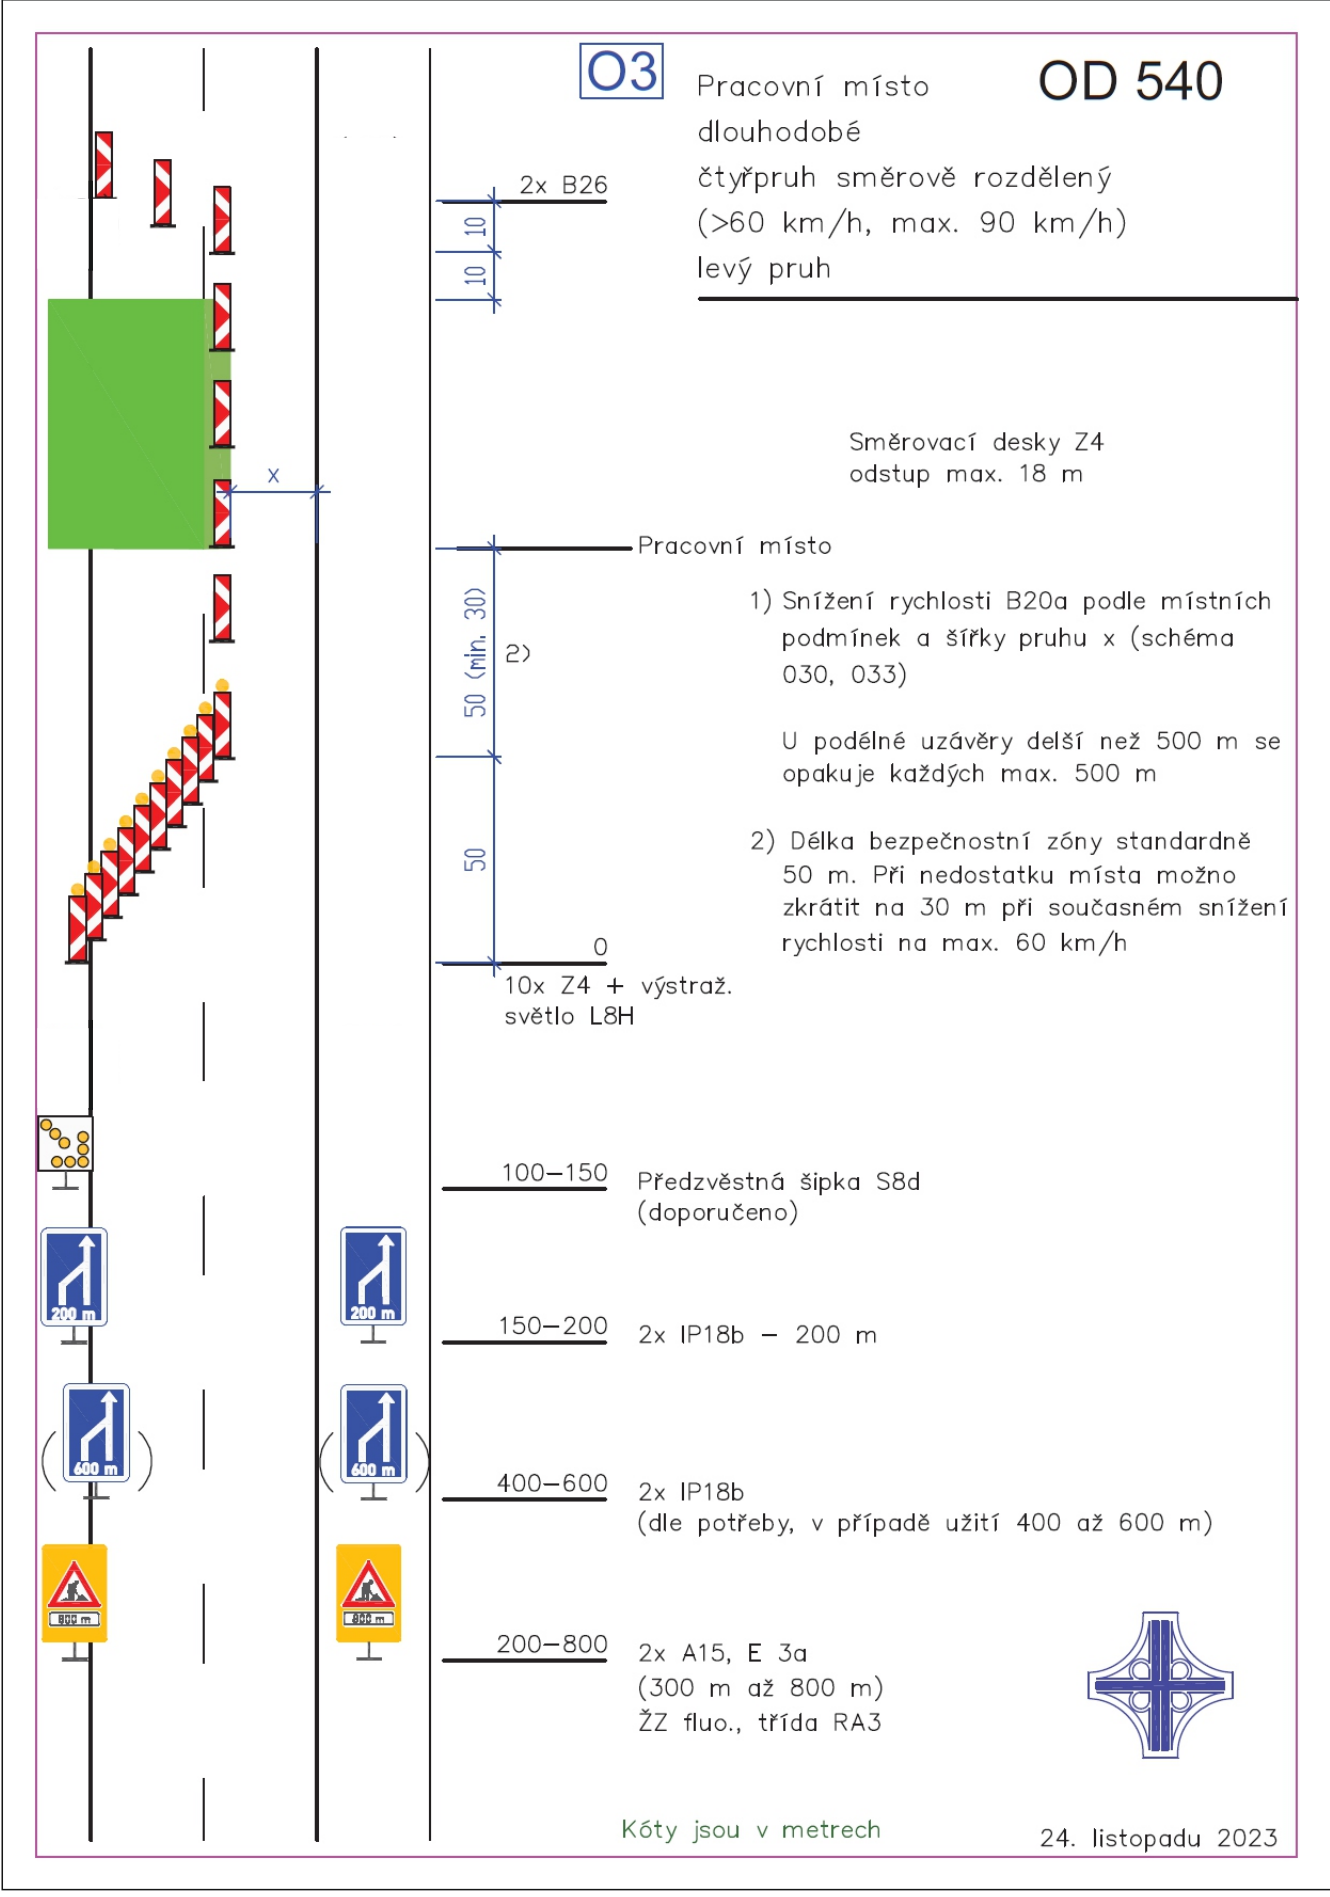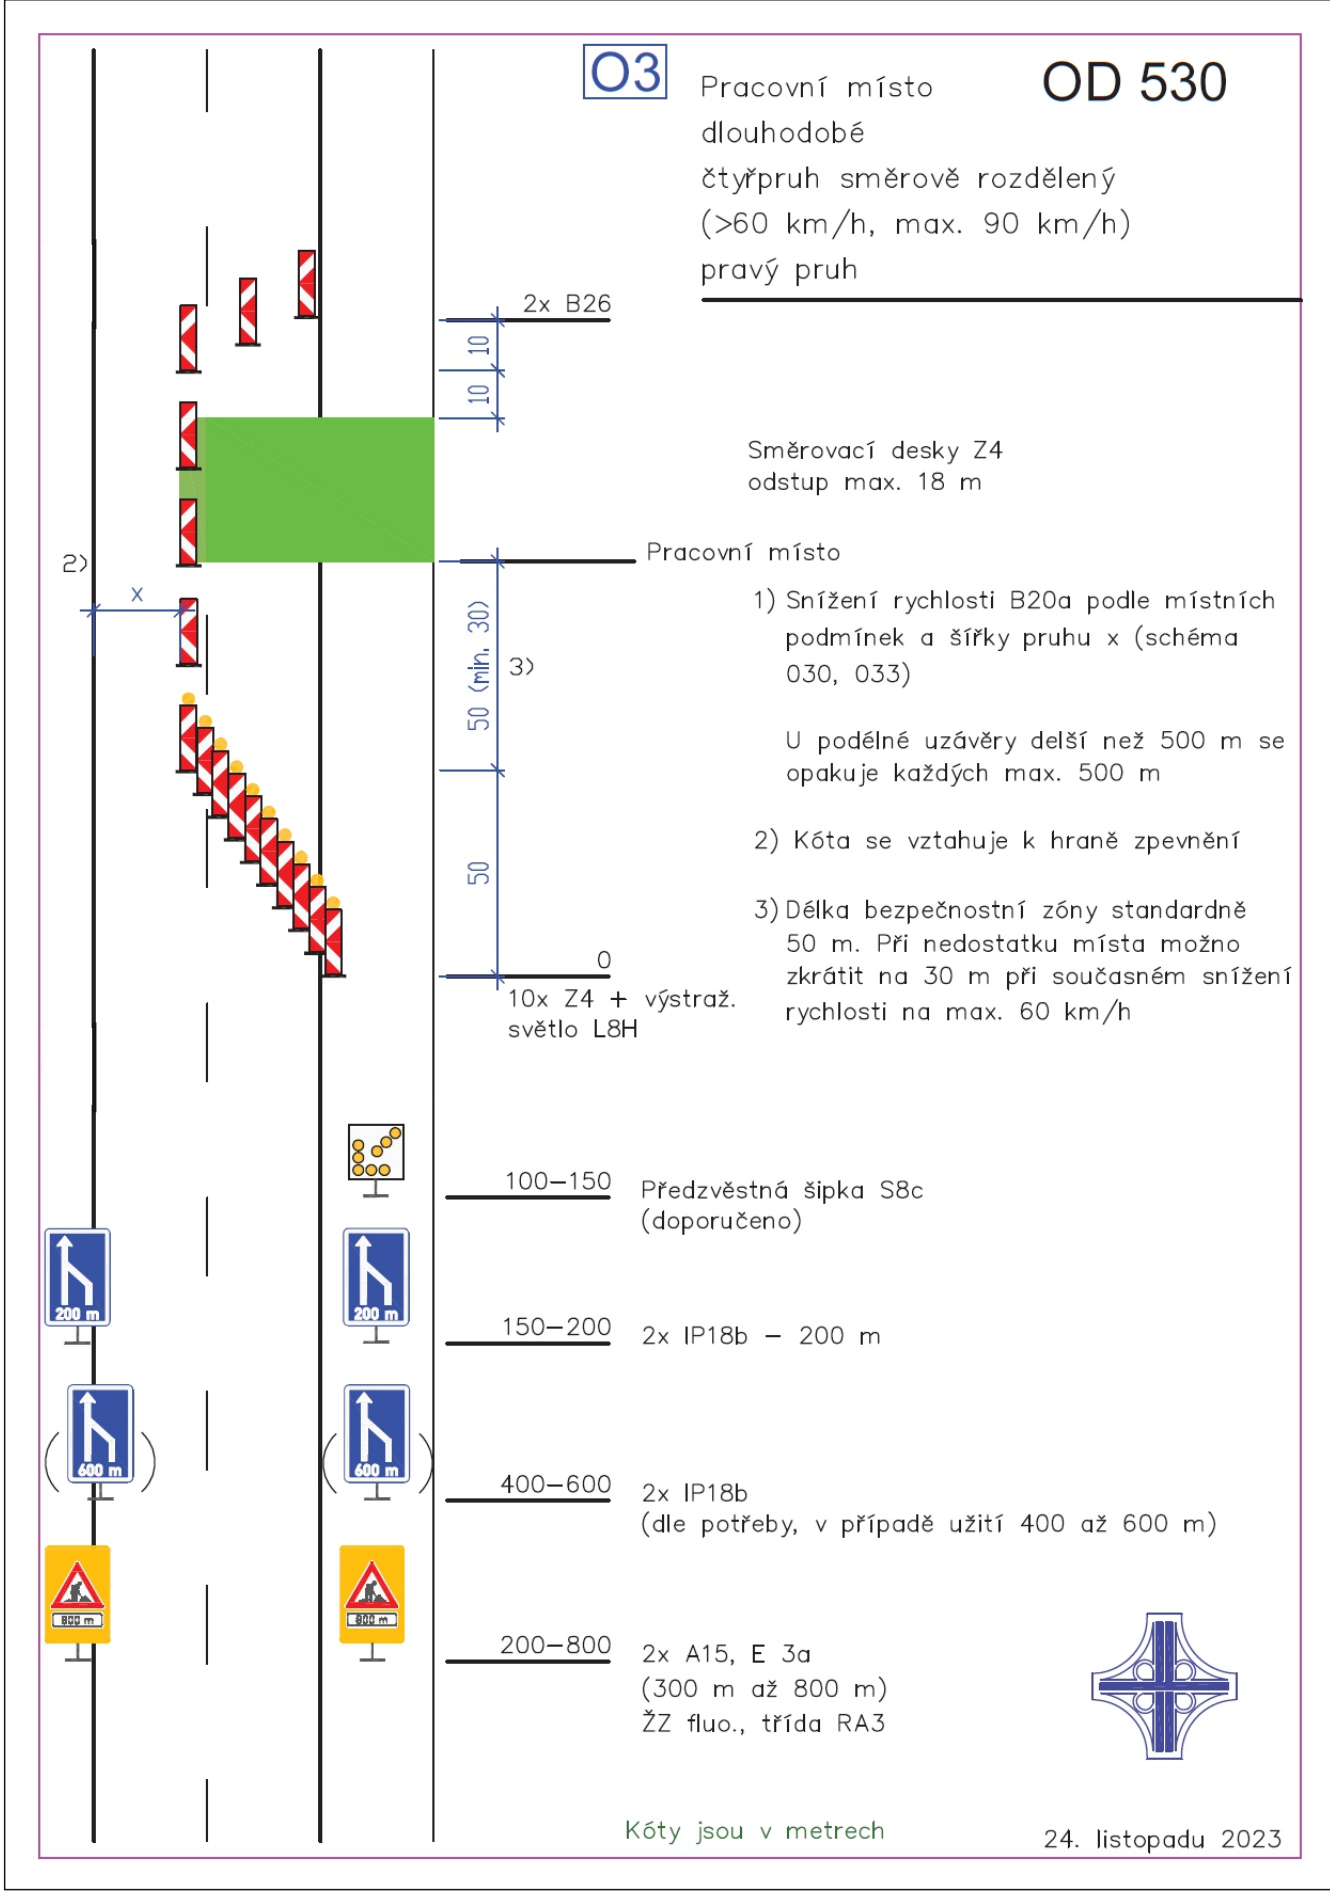

Na silnici I/31 při přípravných pracích budou použita schémata OD 530, OD 540, OD 570.
Na silnici III/29810 při přípravných pracích bude použito schéma - zúžení do jednoho pruhu - Zborovská.
Na místních komunikacích budou použita při přípravných pracích schémata - zúžení do jednoho pruhu - MK + Zborovská, zúžení do jednoho pruhu - MK.
Na vyznačeném úseku bude úplná uzavírka. Úplná uzavírka nebude průchozí - obchozí trasy budou značeny.
Objízdné odlehčovací trasy budou značeny. Odlehčovací trasa na D35 a D11 bude značena. Odlehčovací trasa z I/35 k Fakultní nemocnici HK bude značena.
Vymístění vozidel nastane 7 dní před plánovanými pracemi.
Přístupové trasy na staveniště budou zabezpečeny mobilním oplocením. Stávající DZ v rozporu s DIO bude zneplatněno.
Po ukončení prací bude přechodné dopravní značení odstraněno.
DZ je možné v případě potřeby upravit dle stávající situace.

OZNAČENÍ TRAS:

- obch. trasa - CENTRUM, Třebeš
- obch. trasa - FNHK
- Jednosměrný provoz
- Obousměrný provoz
- Provizorní parkoviště

HARMONOGRAM:

- 0. etapa 4.3.2024 - 1.4.2024 - Přípravné práce
- I. etapa 1.4.2024 - 30.4.2025
- I. etapa - 1. Část 1.4.2024 - 30.9.2024
- I. etapa - 2. Část 1.10.2024 - 30.4.2025
- II. etapa 1.5.2025 - 30.4.2026
- III. etapa 1.5.2026 - 31.12.2026

Investor		Ředitelství silnic a dálnic	
Zhotovitel		M-SILNICE	
Projekt		Lukáš Gubina / tel. 731 650 087 / e-mail: gubina@msilnice.cz	
Základní projekt		Lukáš Gubina / tel. 731 650 087 / e-mail: gubina@msilnice.cz	
Kontrola		Zdeněk Budíka / tel. 605 273 134 / e-mail: budika@msilnice.cz	
Kraj		Kraj Královéhradecký Okres: Hradec Králové Okres: Hradec Králové	
Akce		Č. ZAKÁZKY 23678	
HK - Mileta		STUPEN PD	
DOPRAVNÍ INŽENÝRSKÉ OPATŘENÍ		MĚŘITKO	
		FORMÁT A3	