


ÚZEMNÍ PLÁN KUNOVICE
VÝKRES PŘEDPOKLÁDANÝCH ZÁBORŮ PŮDNÍHO FONDU

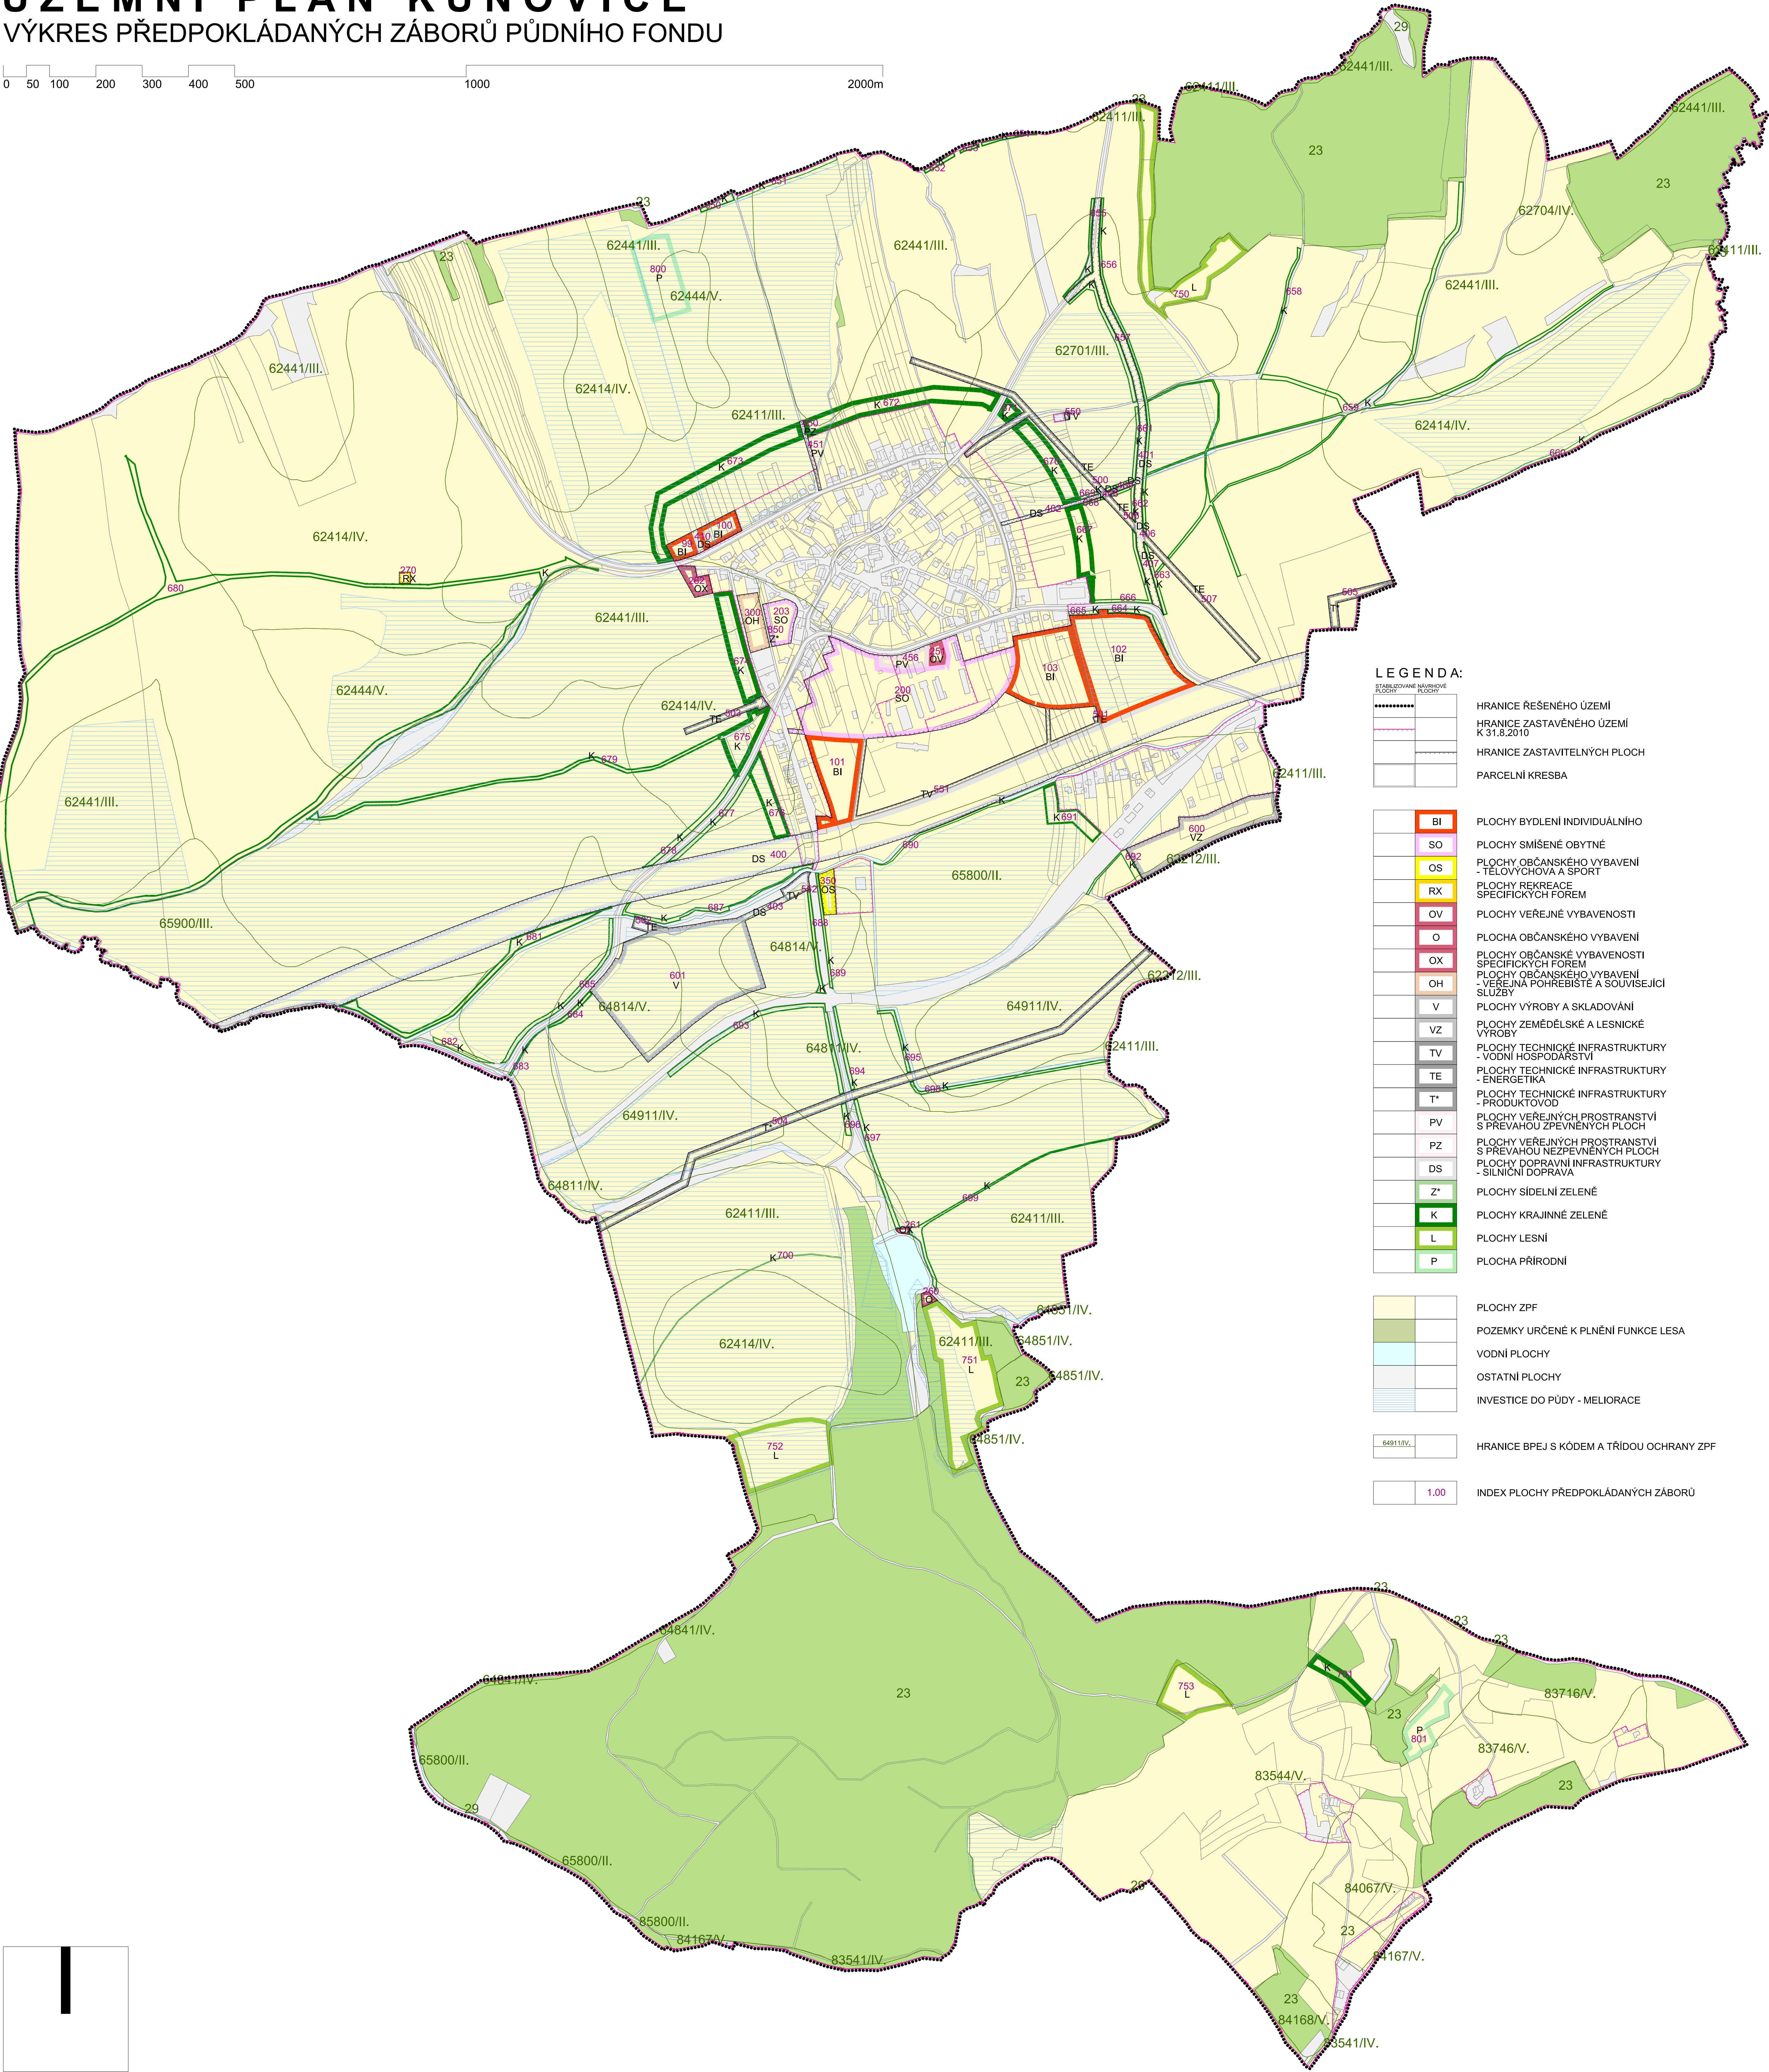

- LEGENDA:
- STABILIZOVANÉ NÁVRHOVÉ PLOCHY
  - HRANICE ŘEŠENÉHO ÚZEMÍ
  - HRANICE ZASTAVĚNÉHO ÚZEMÍ K 31.8.2010
  - HRANICE ZASTAVITELNÝCH PLOCH
  - PARCELNÍ KRESBA
  - BI PLOCHY BYDLENÍ INDIVIDUÁLNÍHO
  - SO PLOCHY SMÍŠENÉ OBYTNÉ
  - OS PLOCHY OBČANSKÉHO VYBAVENÍ - TĚLOVÝCHOVA A SPORT
  - RX PLOCHY REKREACE - SPECIFICKÝCH FŮREM
  - OV PLOCHY VEŘEJNÉ VYBAVENOSTI
  - O PLOCHA OBČANSKÉHO VYBAVENÍ
  - OX PLOCHY OBČANSKÉ VYBAVENOSTI SPECIFICKÝCH FŮREM
  - OH PLOCHY OBČANSKÉHO VYBAVENÍ - VEŘEJNÁ POHŘEBIŠTĚ A SOUVISEJÍCÍ SLUŽBY
  - V PLOCHY VÝROBY A SKLADOVÁNÍ
  - VZ PLOCHY ZEMĚDĚLSKÉ A LESNICKÉ VÝROBY
  - TV PLOCHY TECHNICKÉ INFRASTRUKTURY - VODNÍ HOSPODÁŘSTVÍ
  - TE PLOCHY TECHNICKÉ INFRASTRUKTURY - ENERGETIKA
  - T\* PLOCHY TECHNICKÉ INFRASTRUKTURY
  - PV PLOCHY VEŘEJNÝCH PROSTRANSTVÍ S PŘEVÁHOU ZPEVNĚNÝCH PLOCH
  - PZ PLOCHY VEŘEJNÝCH PROSTRANSTVÍ S PŘEVÁHOU NEZPEVNĚNÝCH PLOCH
  - DS PLOCHY DOPRAVNÍ INFRASTRUKTURY - SILNIČNÍ DOPRAVA
  - Z\* PLOCHY SÍDELNÍ ZELENĚ
  - K PLOCHY KRAJINNÉ ZELENĚ
  - L PLOCHY LESNÍ
  - P PLOCHA PŘÍRODNÍ
  - PLOCHY ZPF
  - POZEMKY URČENÉ K PLNĚNÍ FUNKCE LESA
  - VODNÍ PLOCHY
  - OSTATNÍ PLOCHY
  - INVESTICE DO PŮDY - MELIORACE
  - HRANICE BPEJ S KÓDEM A TŘÍDOU OCHRANY ZPF
  - INDEX PLOCHY PŘEDPOKLÁDANÝCH ZÁBORŮ

| ID  | POPIS   | výměra (m2) | v ZU (m2) | P,PL,PL (m2) | Z,PF (m2) | Z,TR (m2) | Z,TR (m2) | Z,TR (m2) | Z,TR (m2) | Z,TR (m2) | Z,TR (m2) | Z,TR (m2) |
|-----|---|-------------|-----------|--------------|-----------|-----------|-----------|-----------|-----------|-----------|-----------|-----------|
| 99  | individuální bydlení                            | 2650        | 0         | 0            | 2434      | 0         | 0         | 0         | 0         | 2434      | 0         | 0         |
| 100 | obč   | 4426        | 0         | 0            | 4054      | 0         | 0         | 0         | 0         | 4054      | 0         | 0         |
| 101 | obč   | 16343       | 0         | 0            | 16242     | 0         | 0         | 0         | 0         | 16242     | 0         | 0         |
| 102 | obč   | 39291       | 0         | 0            | 39291     | 0         | 0         | 0         | 0         | 39291     | 0         | 0         |
| 103 | obč   | 25010       | 0         | 0            | 25010     | 0         | 0         | 0         | 0         | 25010     | 0         | 0         |
| 200 | plocha obytná smíšená                           | 69306       | 29919     | 0            | 69146     | 0         | 0         | 0         | 0         | 62342     | 805       | 0         |
| 201 | obč   | 5678        | 5678      | 0            | 5678      | 0         | 0         | 0         | 0         | 5678      | 0         | 0         |
| 251 | plocha veřejné vybavenosti                      | 1771        | 1771      | 0            | 1771      | 0         | 0         | 0         | 0         | 1771      | 0         | 0         |
| 260 | plocha občanského vybavení                      | 746         | 0         | 0            | 746       | 0         | 0         | 374       | 0         | 372       | 0         | 0         |
| 261 | plocha občanského vybavení                      | 354         | 0         | 0            | 0         | 0         | 0         | 0         | 0         | 0         | 0         | 0         |
| 262 | obč   | 2903        | 0         | 0            | 2653      | 0         | 0         | 0         | 0         | 2653      | 0         | 0         |
| 270 | plocha rekreace                                 | 625         | 0         | 0            | 625       | 0         | 0         | 0         | 0         | 0         | 625       | 0         |
| 300 | veřejná pohřebiště a související služby         | 5578        | 5578      | 0            | 5578      | 0         | 0         | 0         | 0         | 1809      | 3769      | 0         |
| 350 | školní sport                                    | 2894        | 0         | 0            | 2894      | 0         | 0         | 1035      | 0         | 0         | 0         | 1859      |
| 400 | silniční doprava                                | 158338      | 2940      | 0            | 151354    | 0         | 0         | 26164     | 1232      | 123190    | 0         | 0         |
| 401 | obč   | 12038       | 0         | 0            | 10244     | 0         | 0         | 0         | 0         | 10244     | 0         | 0         |
| 402 | obč   | 1675        | 331       | 0            | 340       | 0         | 0         | 0         | 0         | 340       | 0         | 0         |
| 403 | obč   | 1307        | 0         | 0            | 1307      | 0         | 0         | 508       | 0         | 0         | 0         | 799       |
| 406 | obč   | 351         | 0         | 0            | 351       | 0         | 0         | 0         | 0         | 351       | 0         | 0         |
| 407 | obč   | 2347        | 0         | 0            | 2347      | 0         | 0         | 0         | 0         | 2347      | 0         | 0         |
| 408 | obč   | 123         | 0         | 0            | 61        | 0         | 0         | 0         | 0         | 61        | 0         | 0         |
| 409 | obč   | 481         | 0         | 0            | 245       | 0         | 0         | 0         | 0         | 245       | 0         | 0         |
| 410 | obč   | 634         | 0         | 0            | 574       | 0         | 0         | 0         | 0         | 574       | 0         | 0         |
| 450 | veřejná prostranství s převahou nepevných ploch | 330         | 0         | 0            | 165       | 0         | 0         | 0         | 0         | 165       | 0         | 0         |
| 451 | veřejná prostranství s převahou nepevných ploch | 94          | 0         | 0            | 505       | 0         | 0         | 0         | 0         | 505       | 0         | 0         |
| 456 | obč   | 3777        | 3024      | 0            | 3282      | 0         | 0         | 0         | 0         | 3282      | 0         | 0         |
| 500 | infrastruktura - energetika                     | 10258       | 0         | 0            | 9556      | 0         | 0         | 0         | 0         | 9556      | 0         | 0         |
| 501 | obč   | 148         | 0         | 0            | 148       | 0         | 0         | 0         | 0         | 148       | 0         | 0         |
| 502 | obč   | 1267        | 0         | 0            | 33        | 0         | 0         | 33        | 0         | 0         | 0         | 0         |
| 503 | obč   | 3038        | 0         | 0            | 2788      | 0         | 0         | 0         | 0         | 0         | 0         | 2788      |
| 504 | infrastruktura - produktová                     | 27157       | 0         | 0            | 24299     | 0         | 0         | 2877      | 0         | 2064      | 19358     | 0         |
| 505 | obč   | 3509        | 0         | 0            | 3509      | 0         | 0         | 0         | 0         | 3509      | 0         | 0         |
| 506 | infrastruktura - energetika                     | 1437        | 0         | 0            | 1437      | 0         | 0         | 0         | 0         | 1437      | 0         | 0         |
| 507 | obč   | 5496        | 0         | 0            | 5496      | 0         | 0         | 0         | 0         | 5496      | 0         | 0         |
| 550 | infrastruktura - vodní hospodářství             | 157         | 0         | 0            | 157       | 0         | 0         | 0         | 0         | 157       | 0         | 0         |
| 551 | obč   | 7114        | 0         | 0            | 7114      | 0         | 0         | 0         | 0         | 7114      | 0         | 0         |
| 552 | obč   | 2185        | 0         | 0            | 947       | 0         | 0         | 395       | 0         | 0         | 0         | 552       |
| 600 | zemědělská výroba                               | 21815       | 0         | 0            | 20594     | 0         | 0         | 17785     | 0         | 2806      | 0         | 0         |
| 601 | výroba a skladování                             | 68115       | 0         | 0            | 67278     | 0         | 0         | 23257     | 0         | 2498      | 41524     | 0         |
| 650 | veřejná zeleň (úskutní biokoridor USES)         | 1136        | 0         | 0            | 1136      | 0         | 0         | 0         | 0         | 1136      | 0         | 0         |
| 651 | obč   | 2009        | 0         | 0            | 2009      | 0         | 0         | 0         | 0         | 2009      | 0         | 0         |
| 652 | obč   | 779         | 0         | 0            | 779       | 0         | 0         | 0         | 0         | 779       | 0         | 0         |
| 653 | obč   | 387         | 0         | 0            | 387       | 0         | 0         | 0         | 0         | 387       | 0         | 0         |
| 654 | obč   | 622         | 0         | 0            | 759       | 0         | 0         | 0         | 0         | 759       | 0         | 0         |
| 655 | veřejná zeleň (interakční prvek)                | 2199        | 0         | 0            | 1081      | 0         | 0         | 0         | 0         | 1081      | 0         | 0         |
| 656 | obč   | 5732        | 0         | 0            | 5665      | 0         | 0         | 0         | 0         | 5665      | 0         | 0         |
| 657 | obč   | 3249        | 0         | 0            | 3211      | 0         | 0         | 0         | 0         | 3211      | 0         | 0         |
| 658 | obč   | 2187        | 0         | 0            | 2187      | 0         | 0         | 0         | 0         | 2187      | 0         | 0         |
| 659 | obč   | 23851       | 0         | 0            | 20999     | 0         | 0         | 0         | 0         | 17871     | 3128      | 0         |
| 660 | obč   | 3980        | 0         | 0            | 3763      | 0         | 0         | 0         | 0         | 3763      | 0         | 0         |
| 661 | obč   | 1850        | 0         | 0            | 1850      | 0         | 0         | 0         | 0         | 1850      | 0         | 0         |
| 662 | obč   | 1018        | 0         | 0            | 1018      | 0         | 0         | 0         | 0         | 1018      | 0         | 0         |
| 663 | obč   | 1588        | 0         | 0            | 1588      | 0         | 0         | 0         | 0         | 1588      | 0         | 0         |
| 664 | obč   | 1509        | 0         | 0            | 1509      | 0         | 0         | 0         | 0         | 1509      | 0         | 0         |
| 665 | obč   | 551         | 0         | 0            | 551       | 0         | 0         | 0         | 0         | 551       | 0         | 0         |
| 666 | obč   | 2381        | 0         | 0            | 2381      | 0         | 0         | 0         | 0         | 2381      | 0         | 0         |
| 667 | veřejná zeleň (specifická (ovocný sad))         | 7019        | 0         | 0            | 7019      | 0         | 0         | 0         | 0         | 7019      | 0         | 0         |
| 668 | veřejná zeleň (interakční prvek)                | 318         | 0         | 0            | 318       | 0         | 0         | 0         | 0         | 318       | 0         | 0         |
| 669 | obč   | 341         | 0         | 0            | 341       | 0         | 0         | 0         | 0         | 341       | 0         | 0         |
| 670 | veřejná zeleň (specifická (ovocný sad))         | 8406        | 0         | 0            | 8401      | 0         | 0         | 0         | 0         | 8401      | 0         | 0         |
| 671 | obč   | 1563        | 0         | 0            | 1561      | 0         | 0         | 0         | 0         | 1561      | 0         | 0         |
| 672 | obč   | 16765       | 0         | 0            | 16523     | 0         | 0         | 0         | 0         | 16523     | 0         | 0         |
| 673 | obč   | 17984       | 0         | 0            | 17984     | 0         | 0         | 0         | 0         | 17984     | 0         | 0         |
| 674 | obč   | 10547       | 0         | 0            | 10540     | 0         | 0         | 0         | 0         | 3639      | 6907      | 0         |
| 675 | obč   | 7237        | 0         | 0            | 7243      | 0         | 0         | 0         | 0         | 0         | 0         | 7243      |
| 676 | obč   | 6774        | 0         | 0            | 6774      | 0         | 0         | 0         | 0         | 2747      | 4028      | 0         |
| 677 | veřejná zeleň (interakční prvek)                | 2963        | 0         | 0            | 2963      | 0         | 0         | 0         | 0         | 965       | 1716      | 0         |
| 678 | obč   | 3401        | 0         | 0            | 3401      | 0         | 0         | 0         | 0         | 1538      | 1863      | 0         |
| 679 | obč   | 9614        | 0         | 0            | 9317      | 0         | 0         | 0         | 0         | 7247      | 2070      | 0         |
| 680 | obč   | 53812       | 0         | 0            | 46328     | 0         | 0         | 0         | 0         | 36300     | 6762      | 4264      |
| 681 | obč   | 9646        | 0         | 0            | 9646      | 0         | 0         | 4813      | 0         | 4833      | 0         | 0         |
| 682 | obč   | 1355        | 0         | 0            | 1355      | 0         | 0         | 212       | 0         | 708       | 436       | 0         |
| 683 | obč   | 629         | 0         | 0            | 47        | 0         | 0         | 47        | 0         | 0         | 0         | 0         |
| 684 | obč   | 1275        | 0         | 0            | 1275      | 0         | 0         | 20        | 0         | 0         | 0         | 1255      |
| 685 | obč   | 4124        | 0         | 0            | 4124      | 0         | 0         | 2358      | 0         | 0         | 0         | 1767      |
| 687 | obč   | 3719        | 0         | 0            | 3683      | 0         | 0         | 3683      | 0         | 0         | 0         | 0         |
| 688 | obč   | 2284        | 0         | 0            | 2284      | 0         | 0         | 0         | 0         | 198       | 2086      | 0         |
| 689 | obč   | 1883        | 0         | 0            | 1883      | 0         | 0         | 207       | 0         | 127       | 1549      | 0         |
| 690 | obč   | 2254        | 0         | 0            | 2254      | 0         | 0         | 2254      | 0         | 0         | 0         | 0         |
| 691 | veřejná zeleň (specifická (ovocný sad))         | 5600        | 0         | 0            | 5600      | 0         | 0         | 5600      | 0         | 0         | 0         | 0         |
| 692 | veřejná zeleň (interakční prvek)                | 1908        | 0         | 0            | 1589      | 0         | 0         | 1484      | 0         | 125       | 0         | 0         |
| 693 | obč   | 6709        | 0         | 0            | 6709      | 0         | 0         | 2151      | 0         | 4558      | 0         | 0         |
| 694 | obč   | 1796        | 0         | 0            | 1796      | 0         | 0         | 0         | 0         | 1796      | 0         | 0         |
| 695 | obč   | 1476        | 0         | 0            | 1476      | 0         | 0         | 1417      | 0         | 0         | 0         | 59        |
| 696 | obč   | 968         | 0         | 0            | 968       | 0         | 0         | 0         | 0         | 433       | 536       | 0         |
| 697 | obč   | 3087        | 0         | 0            | 3087      | 0         | 0         | 1282      | 0         | 1781      | 24        | 0         |
| 698 | obč   | 3541        | 0         | 0            | 3541      | 0         | 0         | 2032      | 0         | 28        | 1481      | 0         |
| 699 | obč   | 5957        | 0         | 0            | 4527      | 0         | 0         | 263       | 0         | 4264      | 0         | 0         |
| 700 | obč   | 1562        | 0         | 0            | 1566      | 0         | 0         | 0         | 0         | 688       | 857       | 0         |
| 701 | obč   | 4528        | 0         | 0            | 3505      | 0         | 0         | 0         | 0         | 0         | 0         | 905       |
| 750 | les   | 27042       | 0         | 0            | 22738     | 0         | 0         | 0         | 0         | 21958     | 0         | 0         |
| 751 | obč   | 32788       | 0         | 0            | 32566     | 0         | 0         | 16        | 0         | 32096     | 321       | 0         |
| 752 | obč   | 29504       | 0         | 0            | 25089     | 0         | 0         | 0         | 0         | 22167     | 2921      | 0         |
| 753 | obč   | 11451       | 0         | 0            | 11034     | 0         | 0         | 0         | 0         | 0         | 0         | 10519     |
| 800 | obč (specifická (úskutní biokoridor USES))      | 16297       | 0         | 0            | 16297     | 0         | 0         | 0         | 0         | 9934      | 0         | 6363      |
| 801 | obč   | 8309        | 0         | 0            | 8309      | 0         | 0         | 0         | 0         | 0         | 0         | 8287      |
| 850 | sidelní zeleň                                   | 391         | 391       | 0            | 210       | 0         | 0         | 0         | 0         | 0         | 0         | 210       |

|                              |  |  |
|------------------------------|--|--|
| otisk autorizačního razítka: |  |  |
|------------------------------|--|--|

INTEGROVANÝ OPERAČNÍ PROGRAM

EVROPSKÁ UNIE  
EVROPSKÝ FOND PRO REGIONÁLNÍ ROZVOJ  
SPOLČE PRO VÁŠ ROZVOJ

INTEGROVANÝ OPERAČNÍ PROGRAM

GENERÁLNÍ PROJEKTANT:  
Ing. Lubor Sawicki | autorizovaný architekt ČKA 03654 | Červená 1504, 755 01 Vavřín | gsm + 420 604 888 088 |  
e-mail: sawicki@seznam.cz | www.sawicki.cz

DOPRAVNÍ ŘEŠENÉ: Ing. Josef Holubský

ENERGETIKA: Ing. Josef Holubský

VODNÍ HOSPODÁŘSTVÍ: Ing. Roman Kalparník

USES: Ing. Lubor Sawicki

OBEDNATEL: OBEC KUNOVICE, KRAJ ŽILNÝSKÝ

Č. ZAKÁZKY: ve01\_L10

DATUM: listopad 2013

ÚZEMNÍ PLÁN KUNOVICE

VÝKRES PŘEDPOKLÁDANÝCH ZÁBORŮ PŮDNÍHO FONDU

MĚRÍTKO: 1:5 000

Č. VÝKRESU: B/II.4

Mapa je vypracována v souladu s Územním plánem Kunovice a s Územním plánem Kunovice - příloha k Územnímu plánu Kunovice.